



GRUNNMYND NEDRA RÝMIS 1

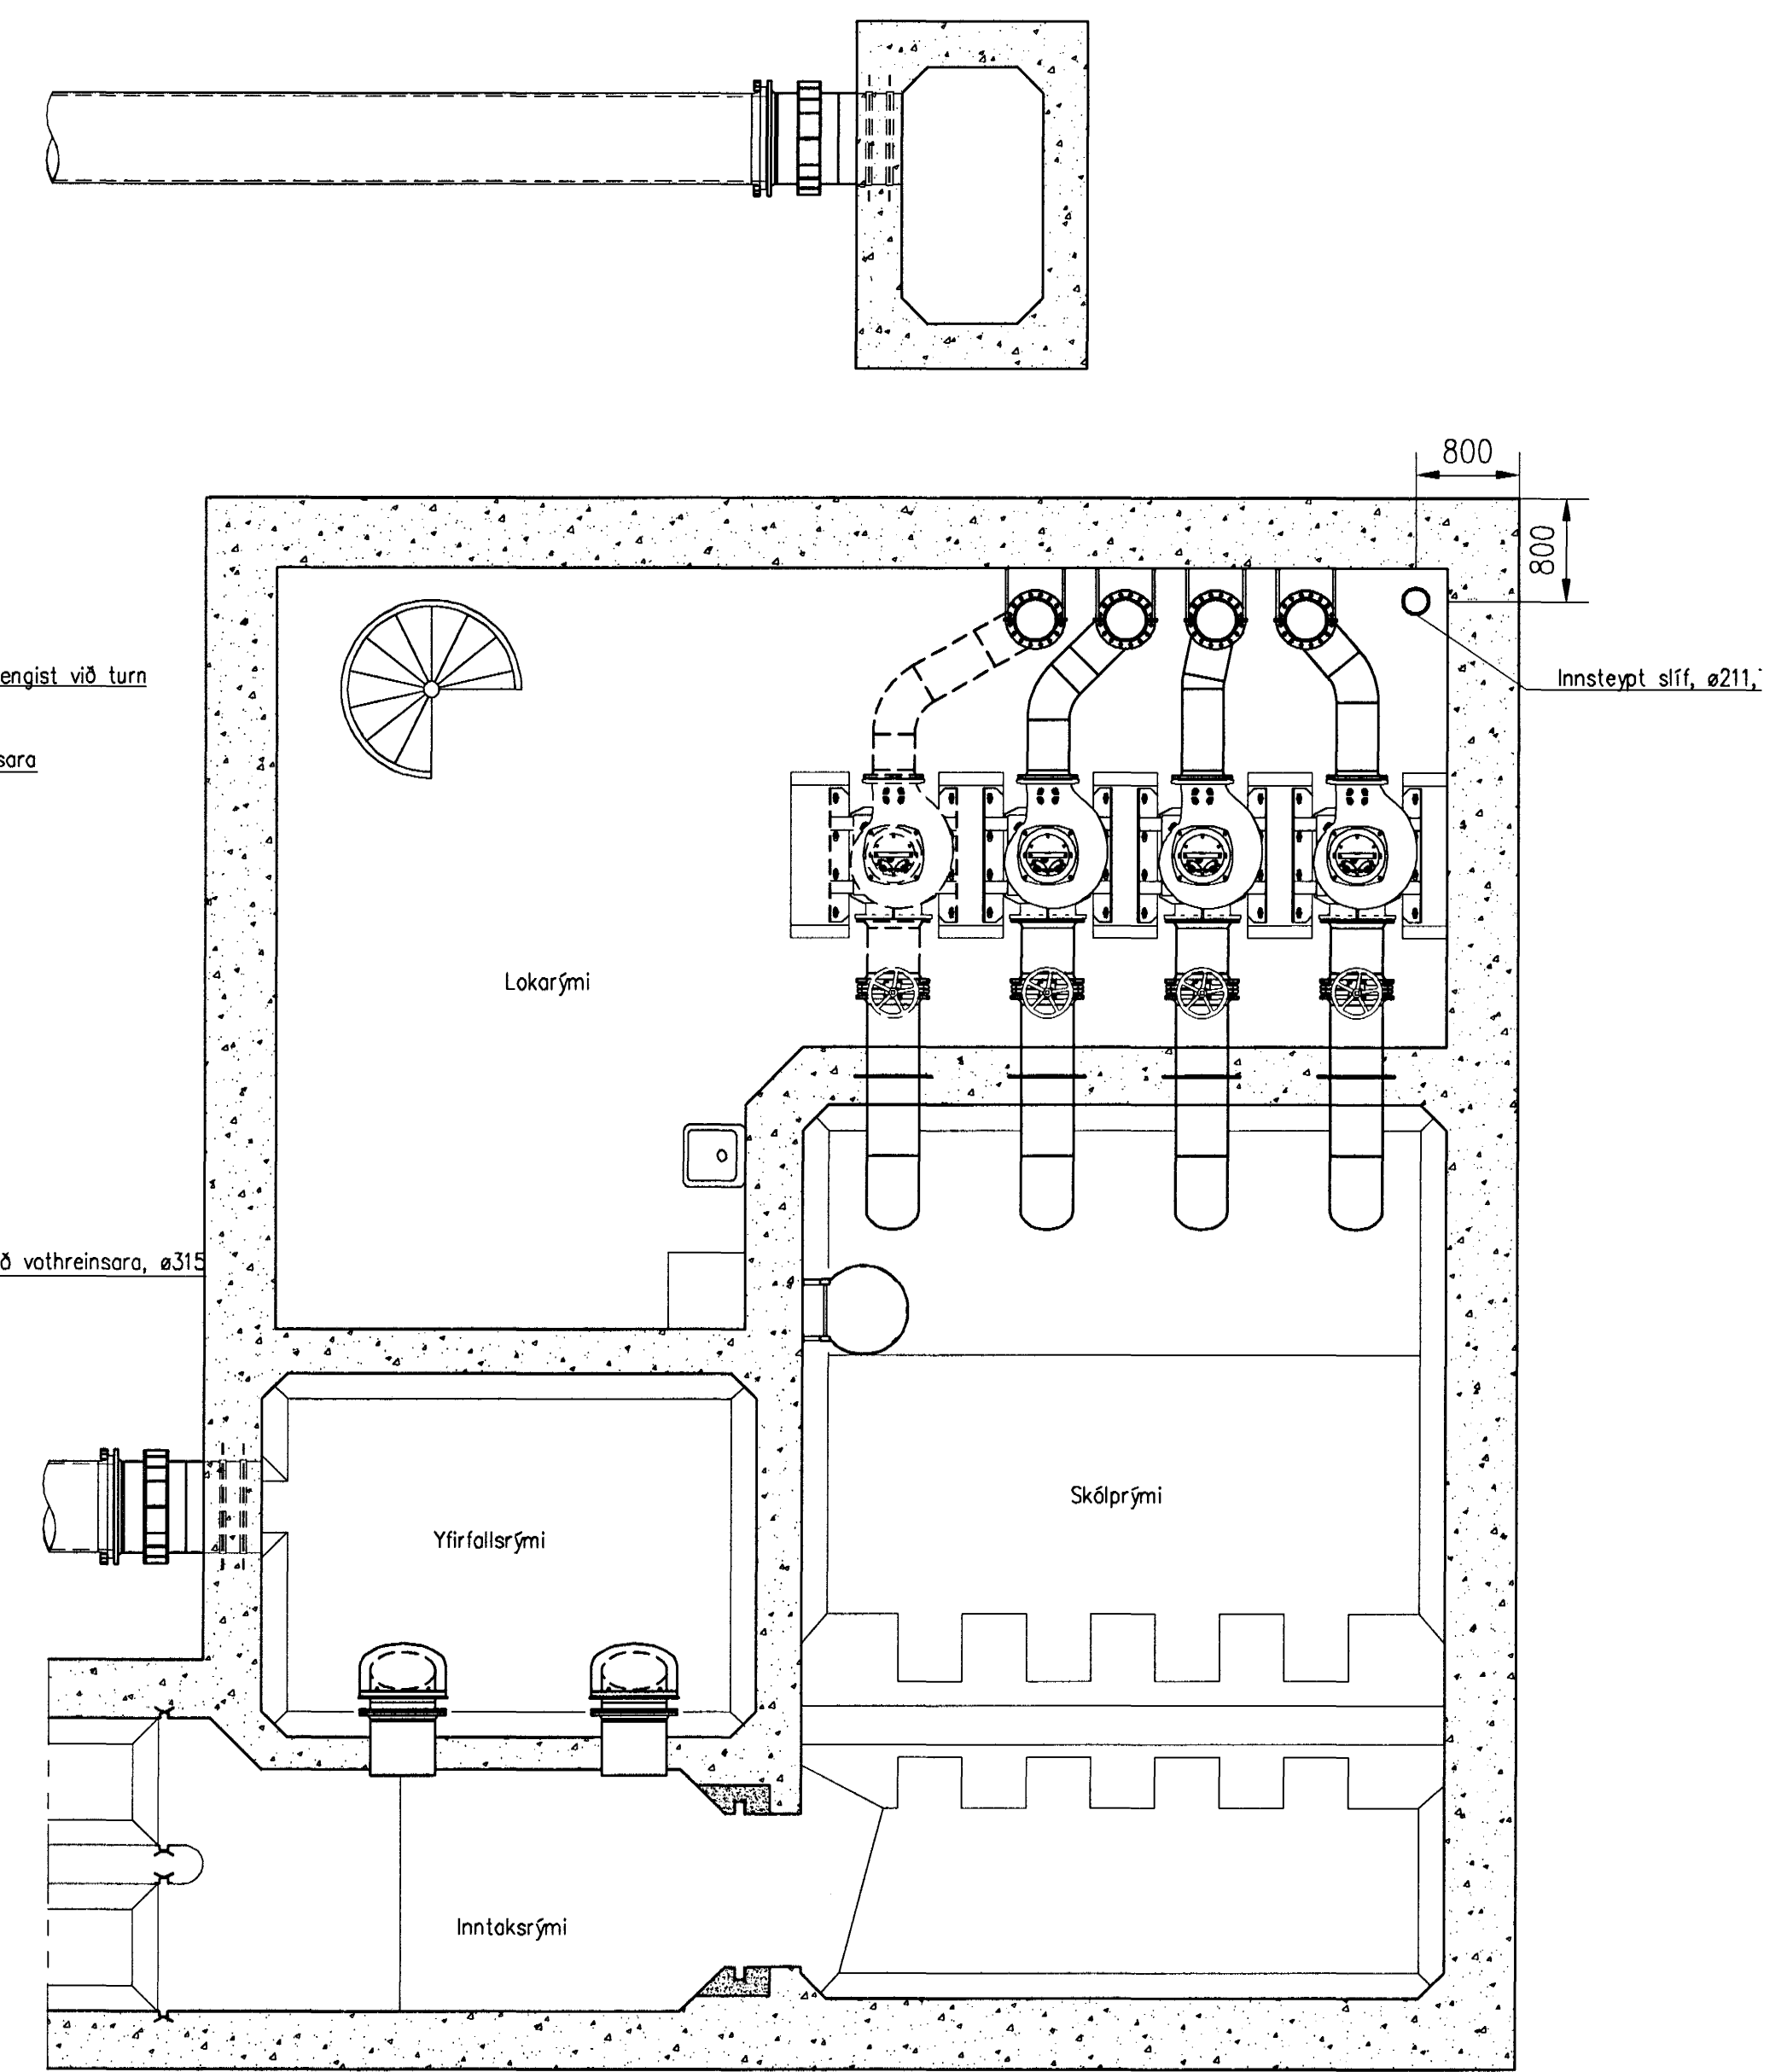


GRUNNMYND NEDRA RÝMIS 2

[Signature]
Kl. 110457-2789

10 JUNI 2005
[Signature]

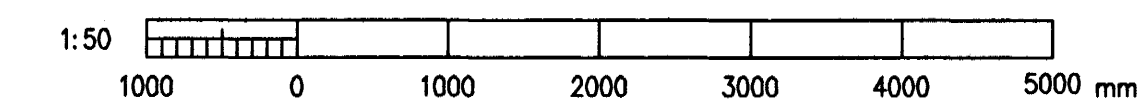

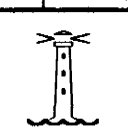A 2005-05-10 VERKTEIKNING				ÓE	
Br.	Daga.	Breyting	Br.	Sp.	
 HAFNARFJARÐARBÆR FRÁVEITA HAFNARFJARÐAR STRANDGÖTU 11 SM: 585 5665 220 HAFNARFJARÐUR FAX: 585 5639					
DÆLUSTÖÐ VIÐ NORÐURGARÐ LAGNIR LOFTRÆSING GRUNNMYNDIR NEDRI RÝMA					
VST Verkefðistofa Sigurðar Thoroddsen hf. <small>Armóla 4, 108 Reykjavík, kt: 611276-0289 Sími: 589 5000, fax: 589 5010, vefvang: www.vst.is</small>					
Hannað:	NH	Telmað:	KSG	Yfirforð:	GP6
Sambýkt fr. VST hf.:	<i>[Signature]</i>			Kl.:	210444-7269
Tölvuskóð:	K:\2003.02\07\tekn\loagn\loft\507.dwg				
Mkv.:	1:50	Blöðstar:	A1		
Daga:	MARS 2005	Nr.:	2003.0207	5.07 A	