

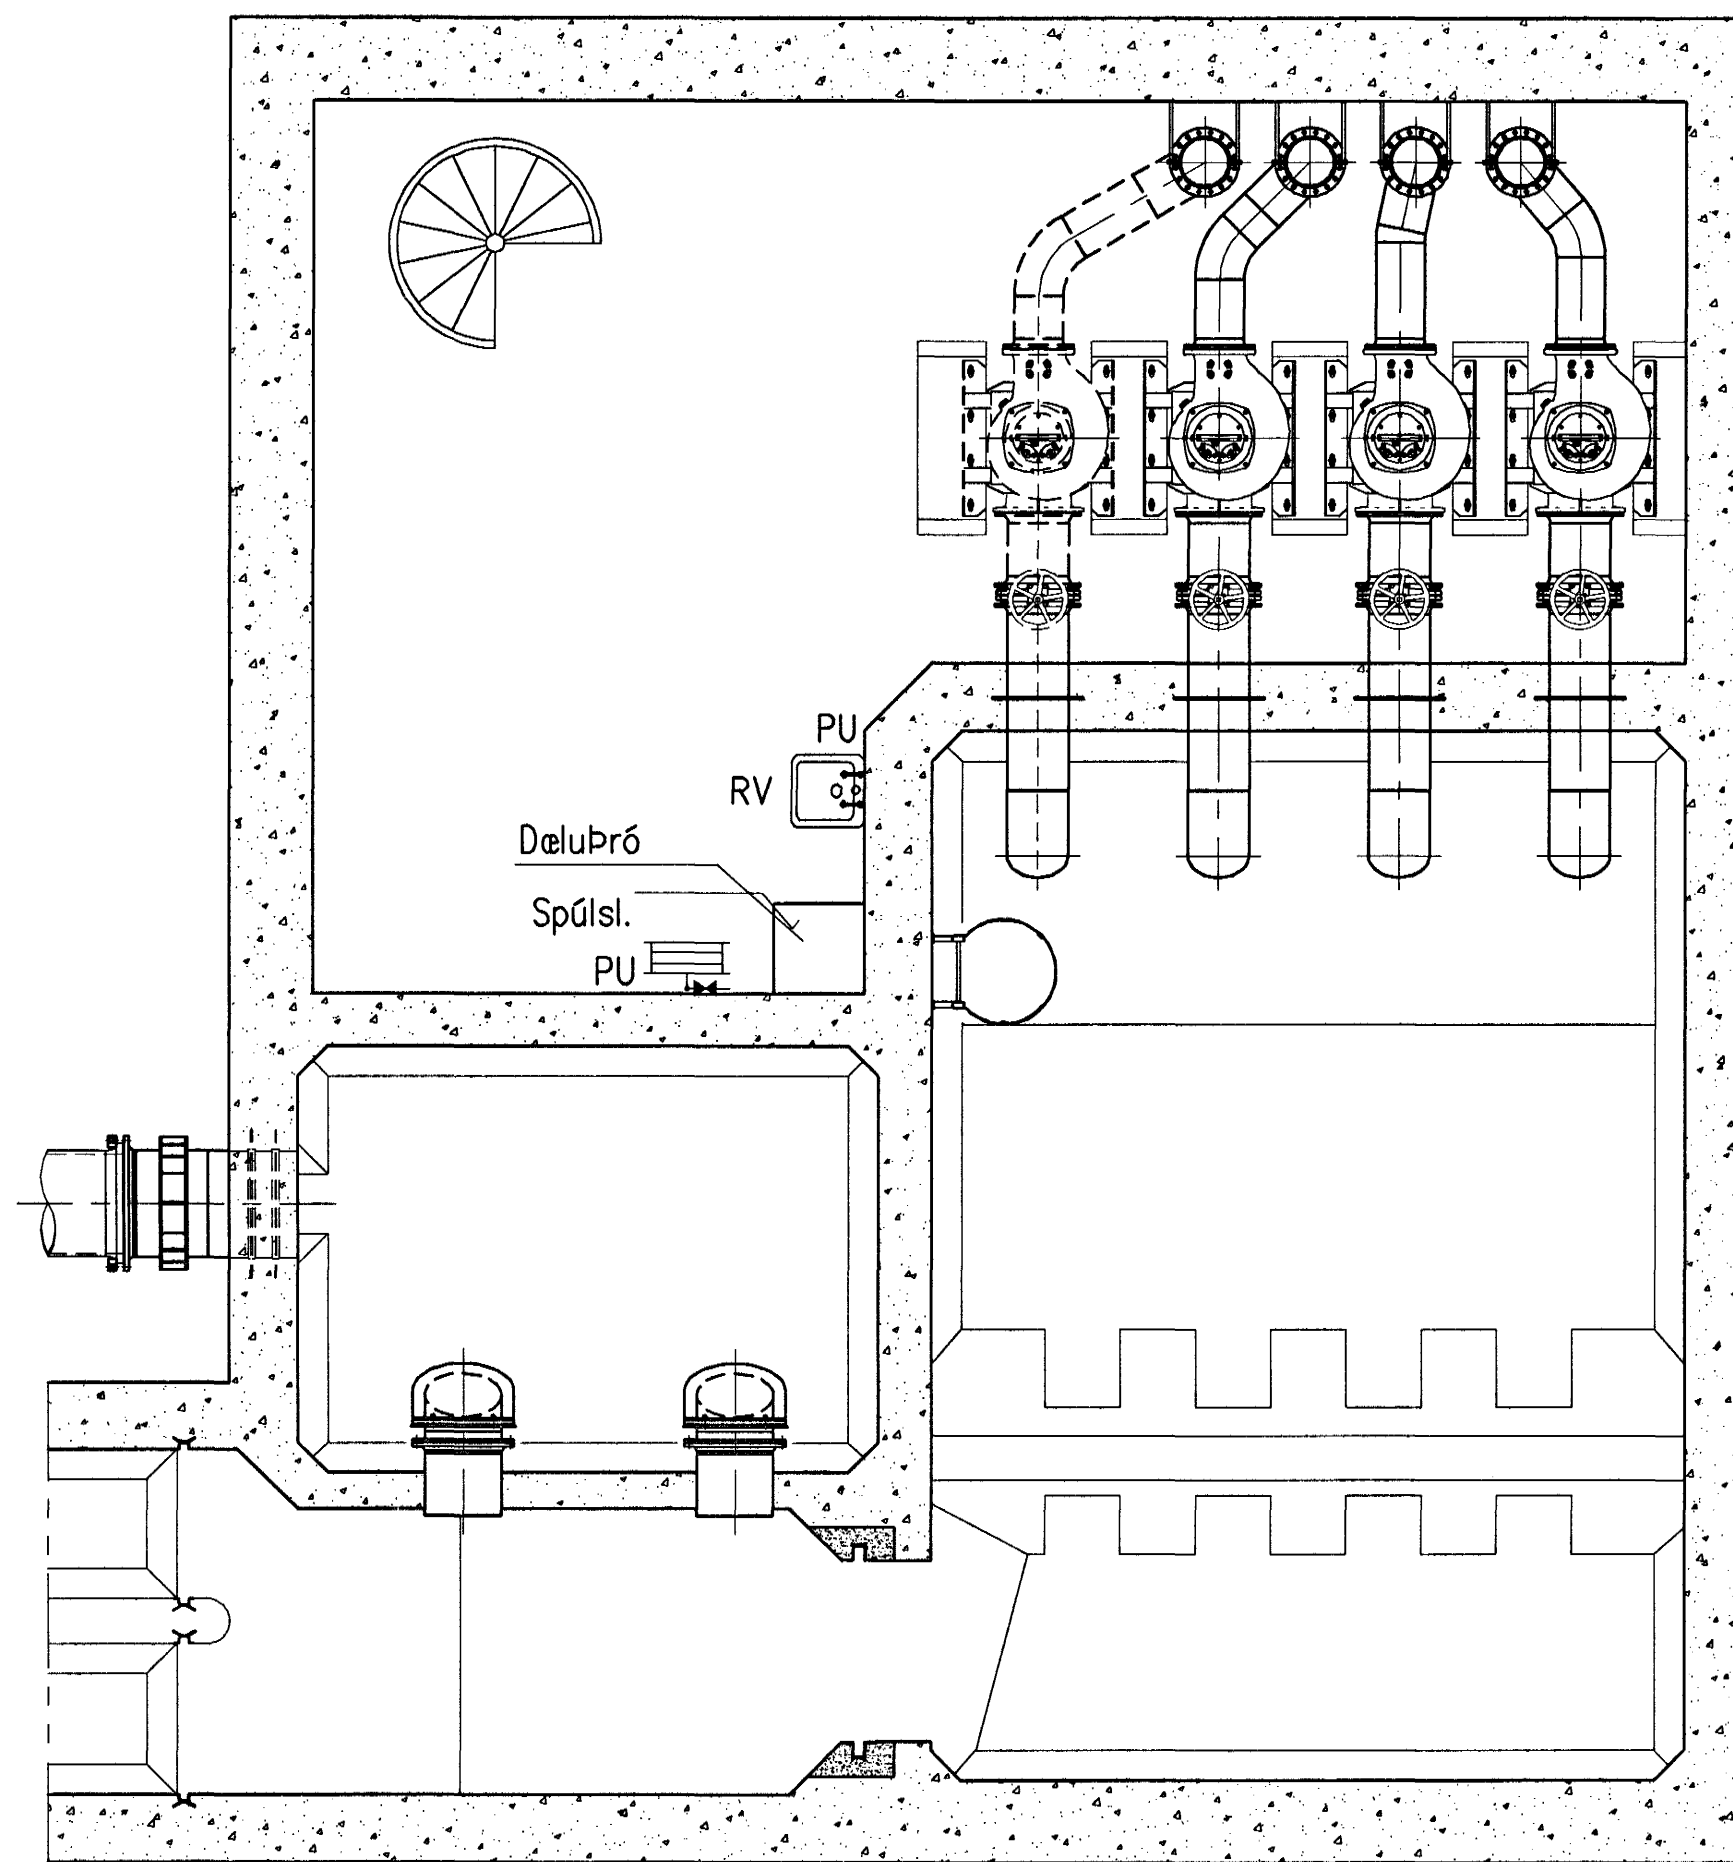


GRUNNMYND NEDRA RÝMIS 1

Þú þell leggist í gegnum vegg


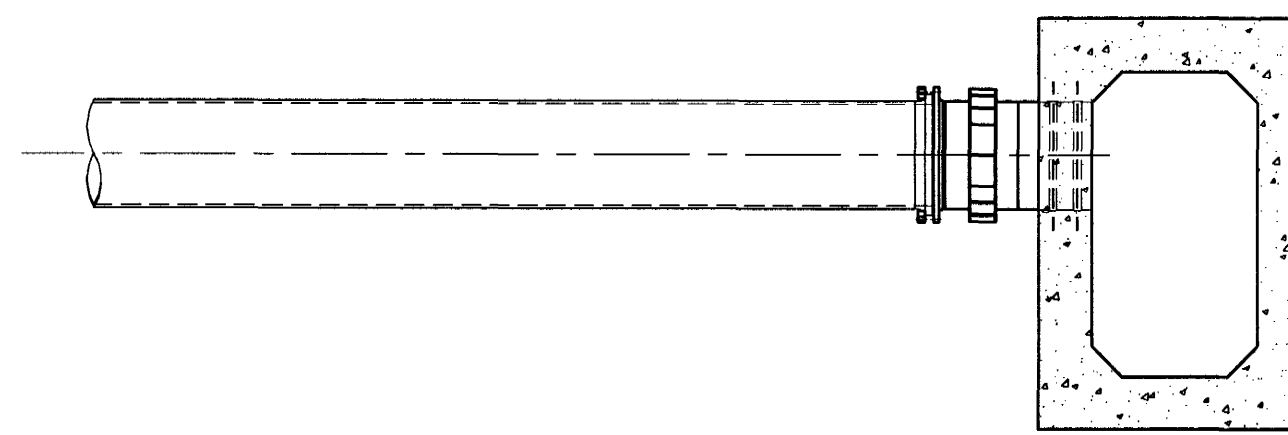


GRUNNMYND NEDRA RÝMIS 2

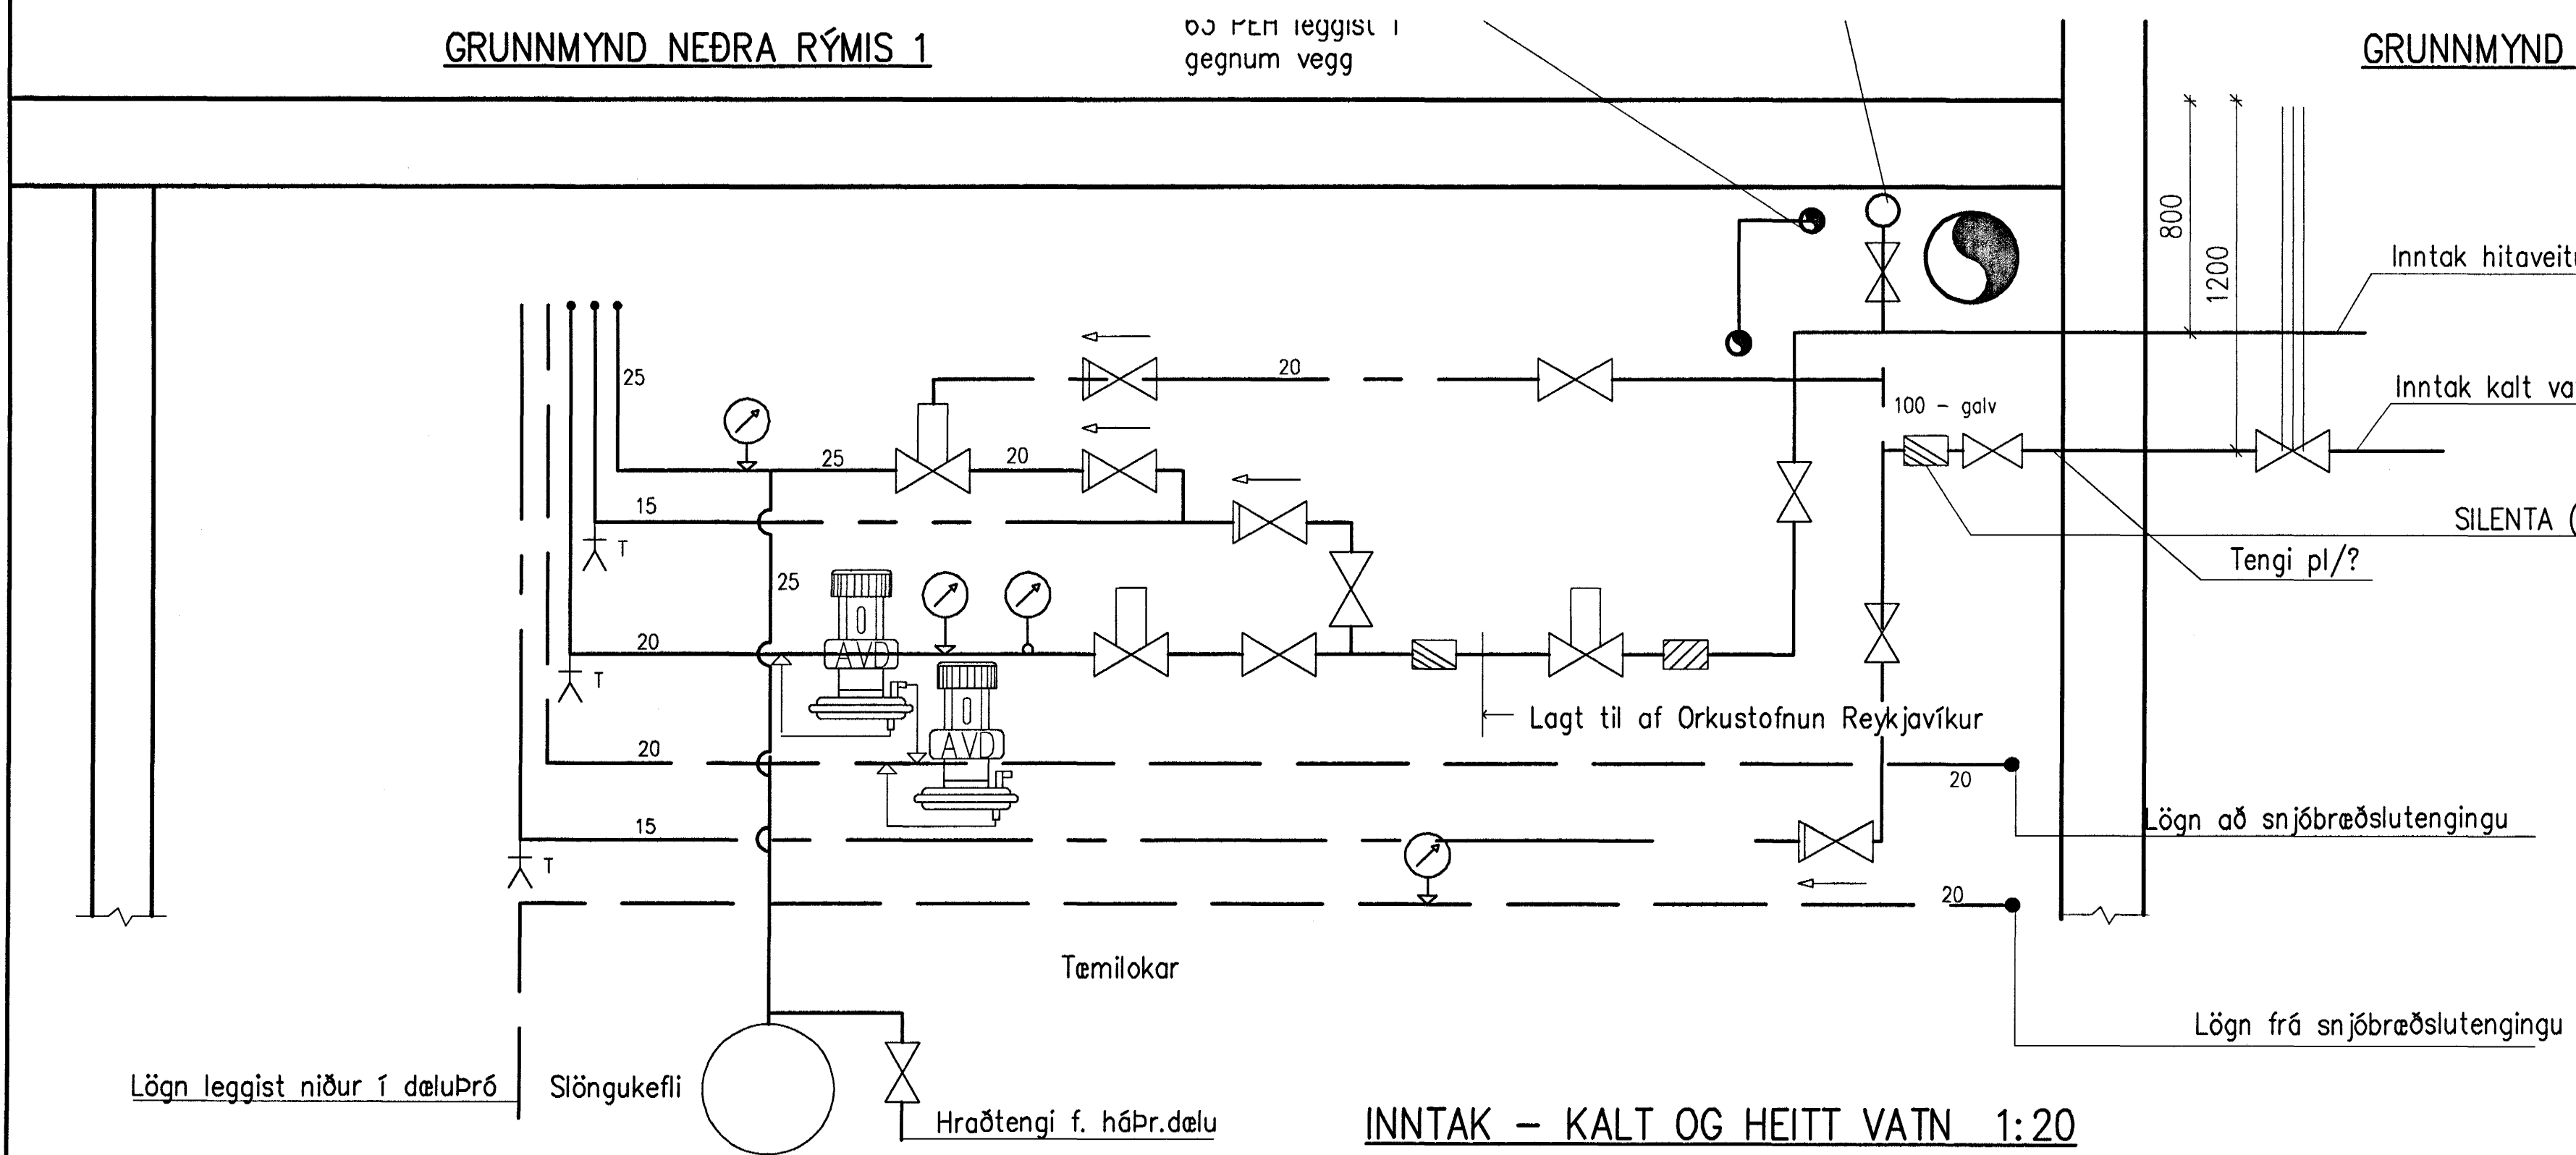

INNTAK - KALT OG HEITT VATN 1:20

SNJÓBRÆÐSLA 1:20

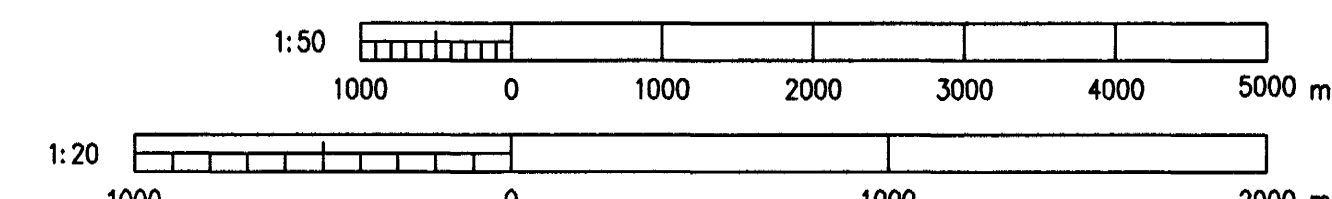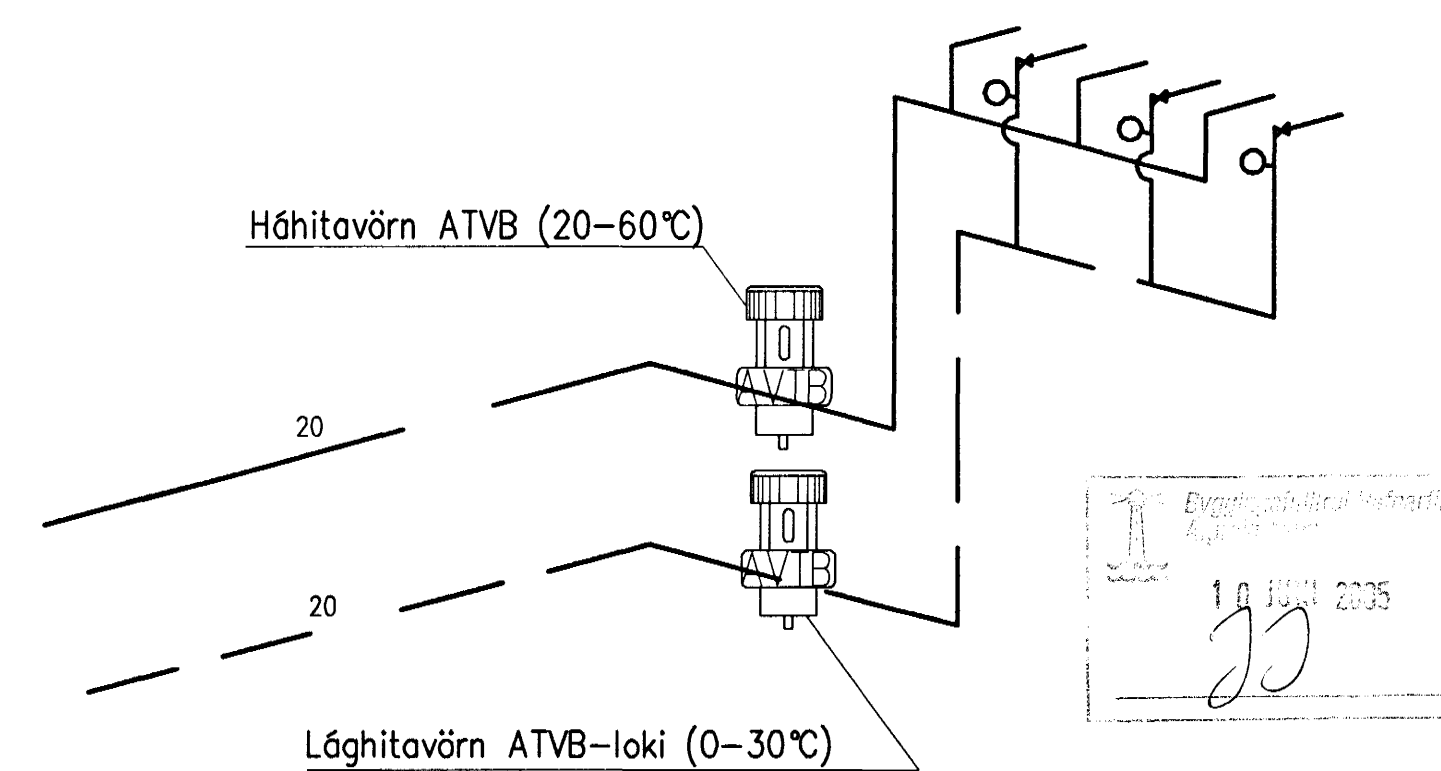

*[Signature]*  
Kt. 110457-2789

A	2005-05-10	VERKTEIKNING	ÓE
Br.	Dags.	Breyting	Br. Sp.
<b>HAFNARFJARÐARBÆR</b> FRÁVEITA HAFNARFJARÐAR STRANDGÖTU 11 220 HAFNARFJÖRÐUR Sími: 585 5000, fax: 585 5010, vefvangi: www.vst.is Sími: 585 5665 Fax: 585 5639			
<b>DÆLUSTÖÐ VIÐ NORÐURGARÐ</b> LAGNIR HITA - OG NEYSLUVATNSLAGNIR GRUNNMYNDIR NEDRI RÝMA Nr:			
<b>VST Verkefndistofa</b> <b>Sigurðar Thoroddsen hf.</b> Armögla 4, 108 Reykjavík, kt. 811276-0289 Sími: 588 5000, fax: 588 5010, vefvangi: www.vst.is			
Hönnuð:	NH	Teiknað:	KSG
Samþykkt af VST nr:			Kt.: 210444-7269
Töluskrá:	K:\2003.02\07\teikn\lag\vatn\504.dwg		
Mkv:	1:50	Bláttarð:	A1
Dags:	MARS 2005	Nr:	2003.0207 5.04 A