



GRUNNMYND NEDRA RÝMIS 1

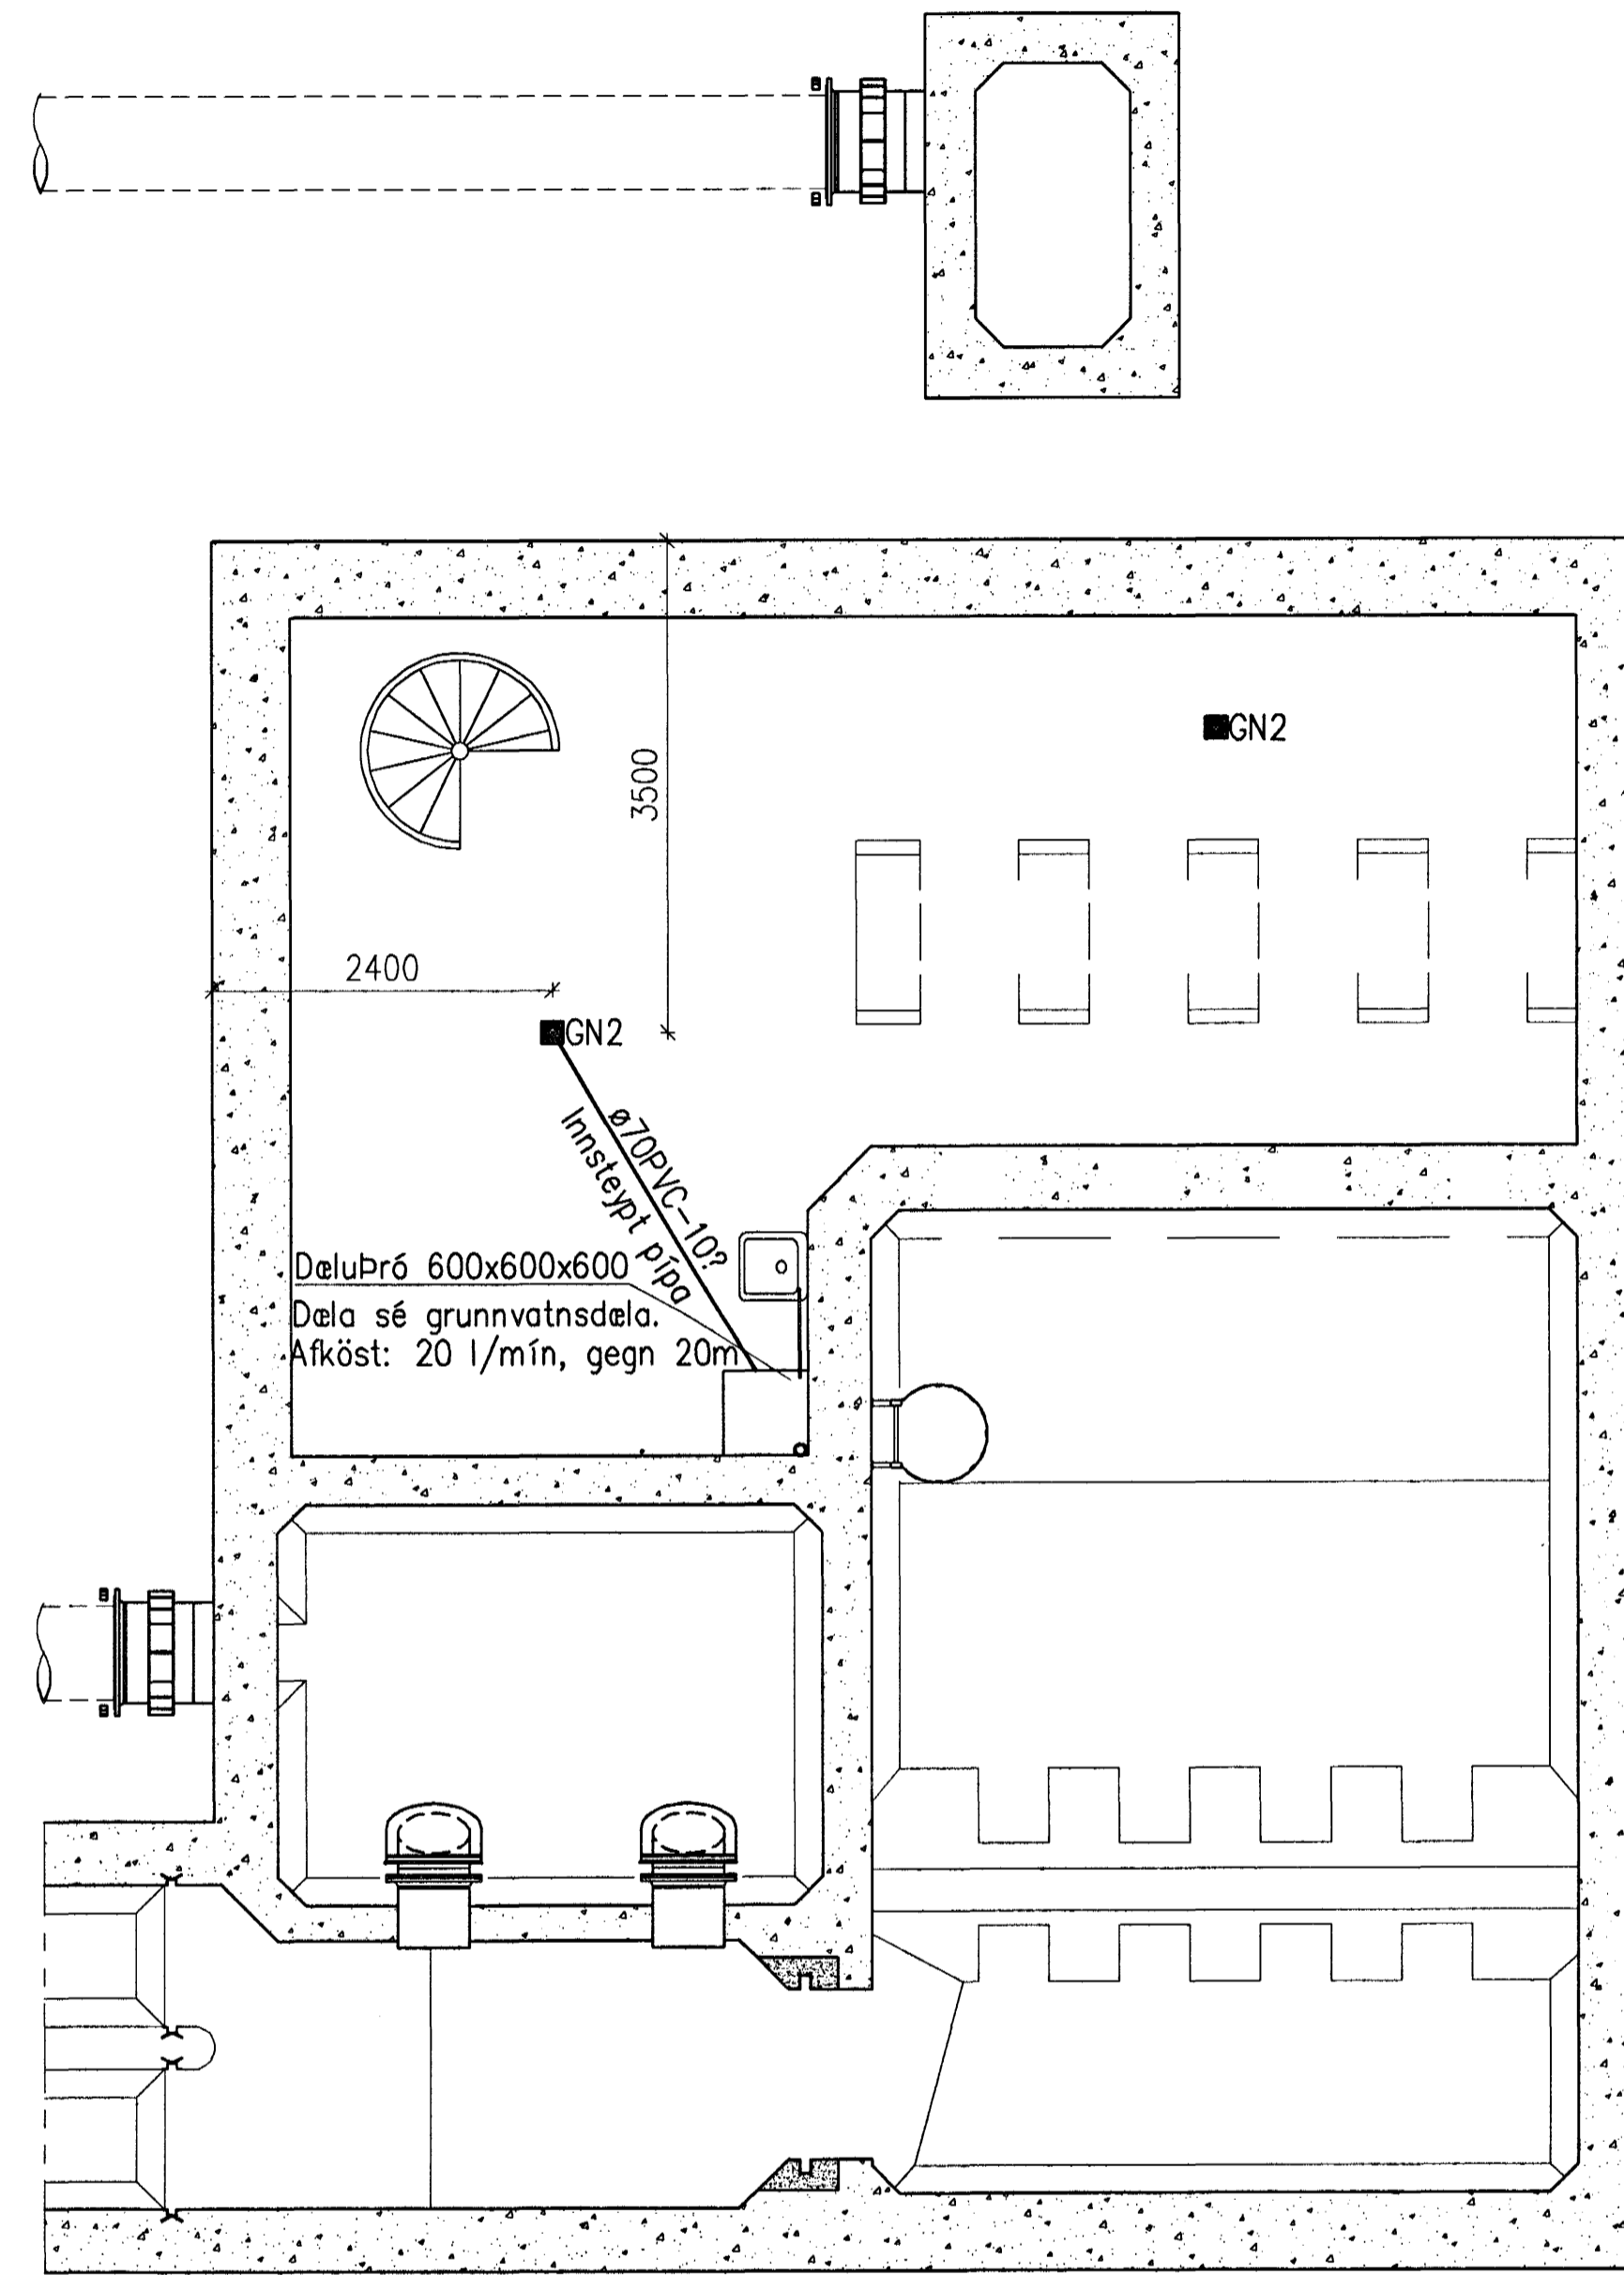


GRUNNMYND NEDRA RÝMIS 2

[Signature]
Kl. 110+57-2789

10 JUN 2005
[Signature]

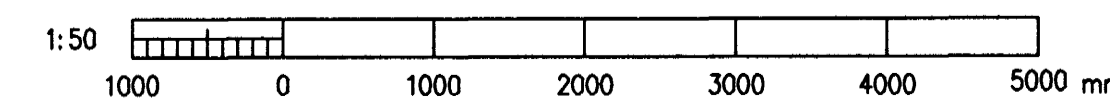

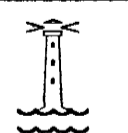A	2005-05-10	VERKTEIKNING	ÓE
Br.	Daga.	Breyting	Br. Sp.
 HAFNARFJARÐARBÆR FRÁVEITA HAFNARFJARÐAR STRANDGÖTU 11 220 HAFNARFJARÐUR Sími: 565 5665 FAK: 585 5639			
DÆLUSTÖÐ VIÐ NORÐURGARÐ LAGNIR FRÁVEITA GRUNNMYNDIR NEDRI RÝMA			
Nr:			
VST Verkræðistofa Sigurðar Thoroddsen hf. Ármúla 4, 108 Reykjavík, kt. 611276-0289 Sími: 569 5000, fax: 569 5010, vefbong: www.vst.is			
Hannað:	NH	Teknað:	KSG
Yfirforð:	GPÉ	Kl.: 210444-7269	
Sambýskt til VST nr:	<i>[Signature]</i>		
Tölfrakni:	K:\2003.02\07\tekn\lagn\vatn\502.dwg		
Mkv:	1:50	Blöðstærð:	A1
Daga:	MARS 2005	Nr:	2003.0207 5.02 A