




LÓÐRÉTT SNIÐ Í DÆLURÝMI

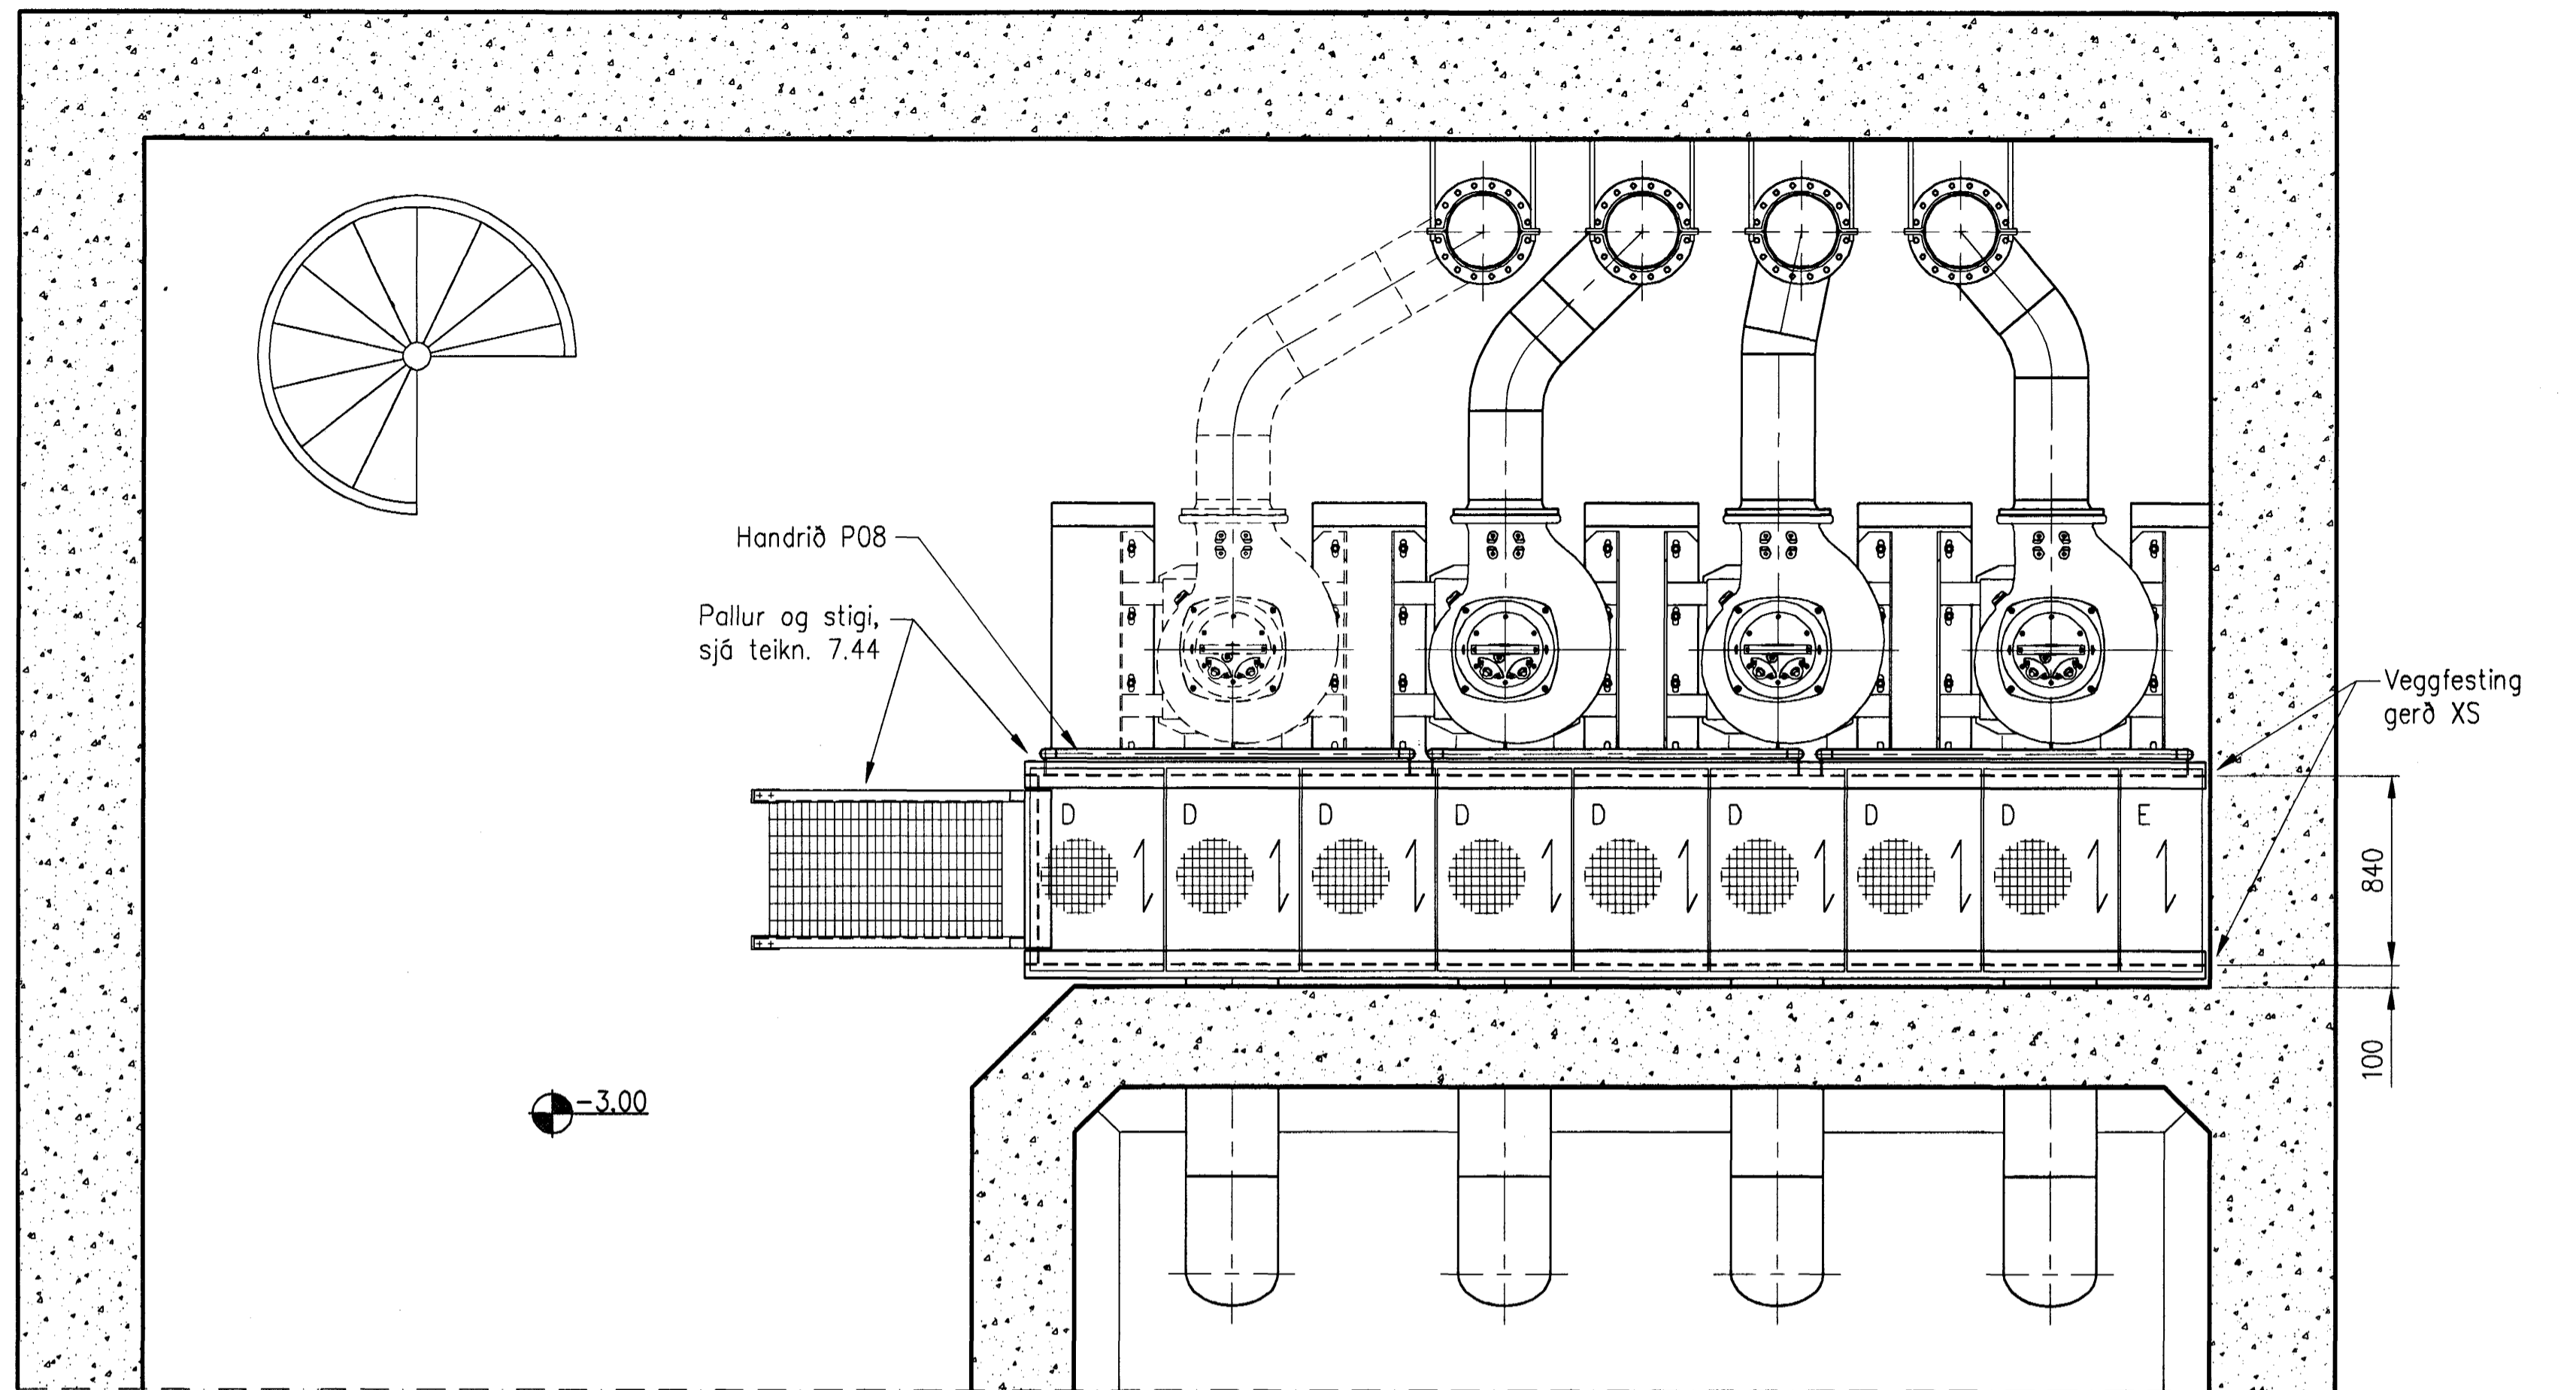


LÁRÉTT SNIÐ Í DÆLURÝMI

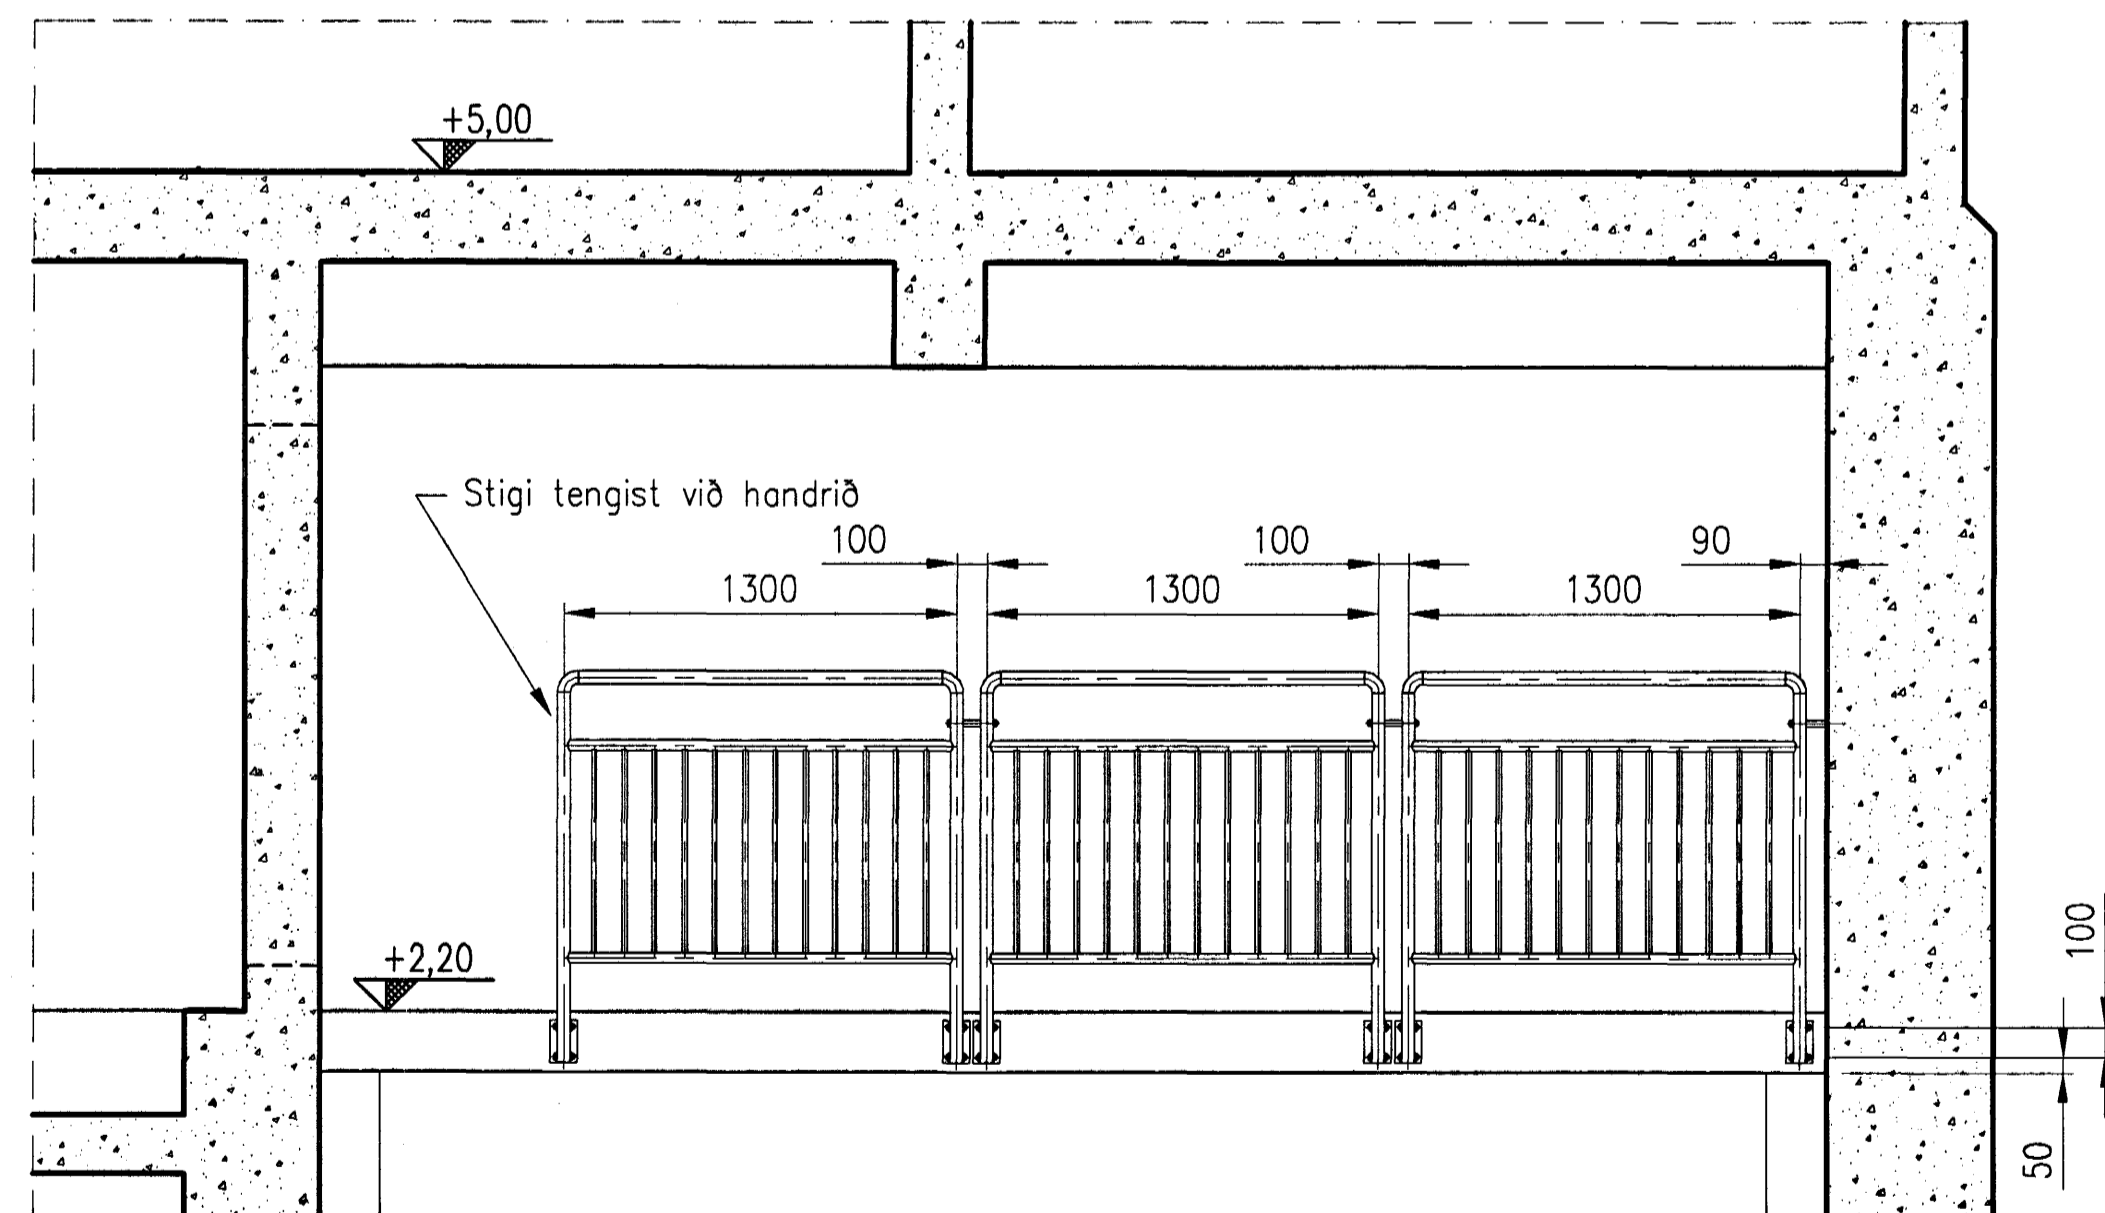

HANDRIÐ H01 Á SVÖLUM Í SKOLPRÝMI

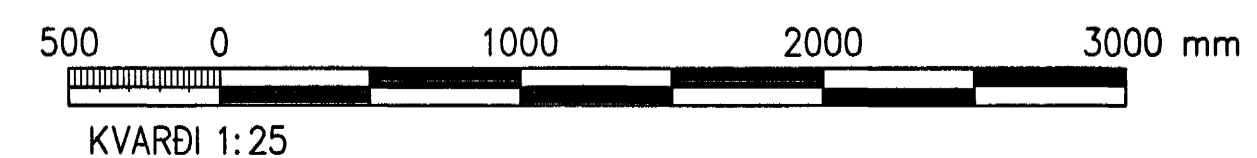

A		2005-05-10	VERKTEIKNING	ÓE
Br.	Dags.	Breyting	Br.	Sp.
 HAFNARFJARÐARBÆR FRÁVEITA HAFNARFJARÐAR STRANDGÖTU 11 220 HAFNARFJÖRÐUR Sími: 585 5665 Fax: 585 5639				
DÆLUSTÖÐ VIÐ NORÐURGARÐ GÖNGUBRÝR, STIGAR OG HANDRIÐ SNIÐ BLAÐ 2				
VST Verktæðistofa Sigurðar Thoroddsen hf. Ármúla 4, 108 Reykjavík, kt. 611276-0288 Sími: 569 5000, fax: 569 5010, vefvangi: www.vst.is				
Hannað:	GPÉ	Teiknað:	GPÉ	Yfirforið:
Sambærkt:	GPÉ	Kl.:	210444-7269	
Tölvuskrá:	K:\2003.02\07\teikn\logn\pipu\W-742.dwg			
Mkv.:	1:25	Blöðstærð:	A1	
Dags.:	MARS 2005	Nr.:	2003.0207	7.42 A