


INNSTEYPTAR SLÍFAR Í VEGGJUM

Ekki í kvarða

Merking á steyputeikn.	Stálslíf, ryðfrítt stál AISI 316			Fjöldi stykki
	D x t	Innanmál	Lengd	
G	355,6 x 3,0	349,6	250	2
H	355,6 x 3,0	349,6	200	1
J	219,1 x 3,0	213,1	200	2
K	141,3 x 3,0	135,3	420	2
L	114,3 x 3,0	108,3	200	1
-	-	-	-	-

© Flipar skulu vera tveir (2x2) í stað þrjár (2x3).



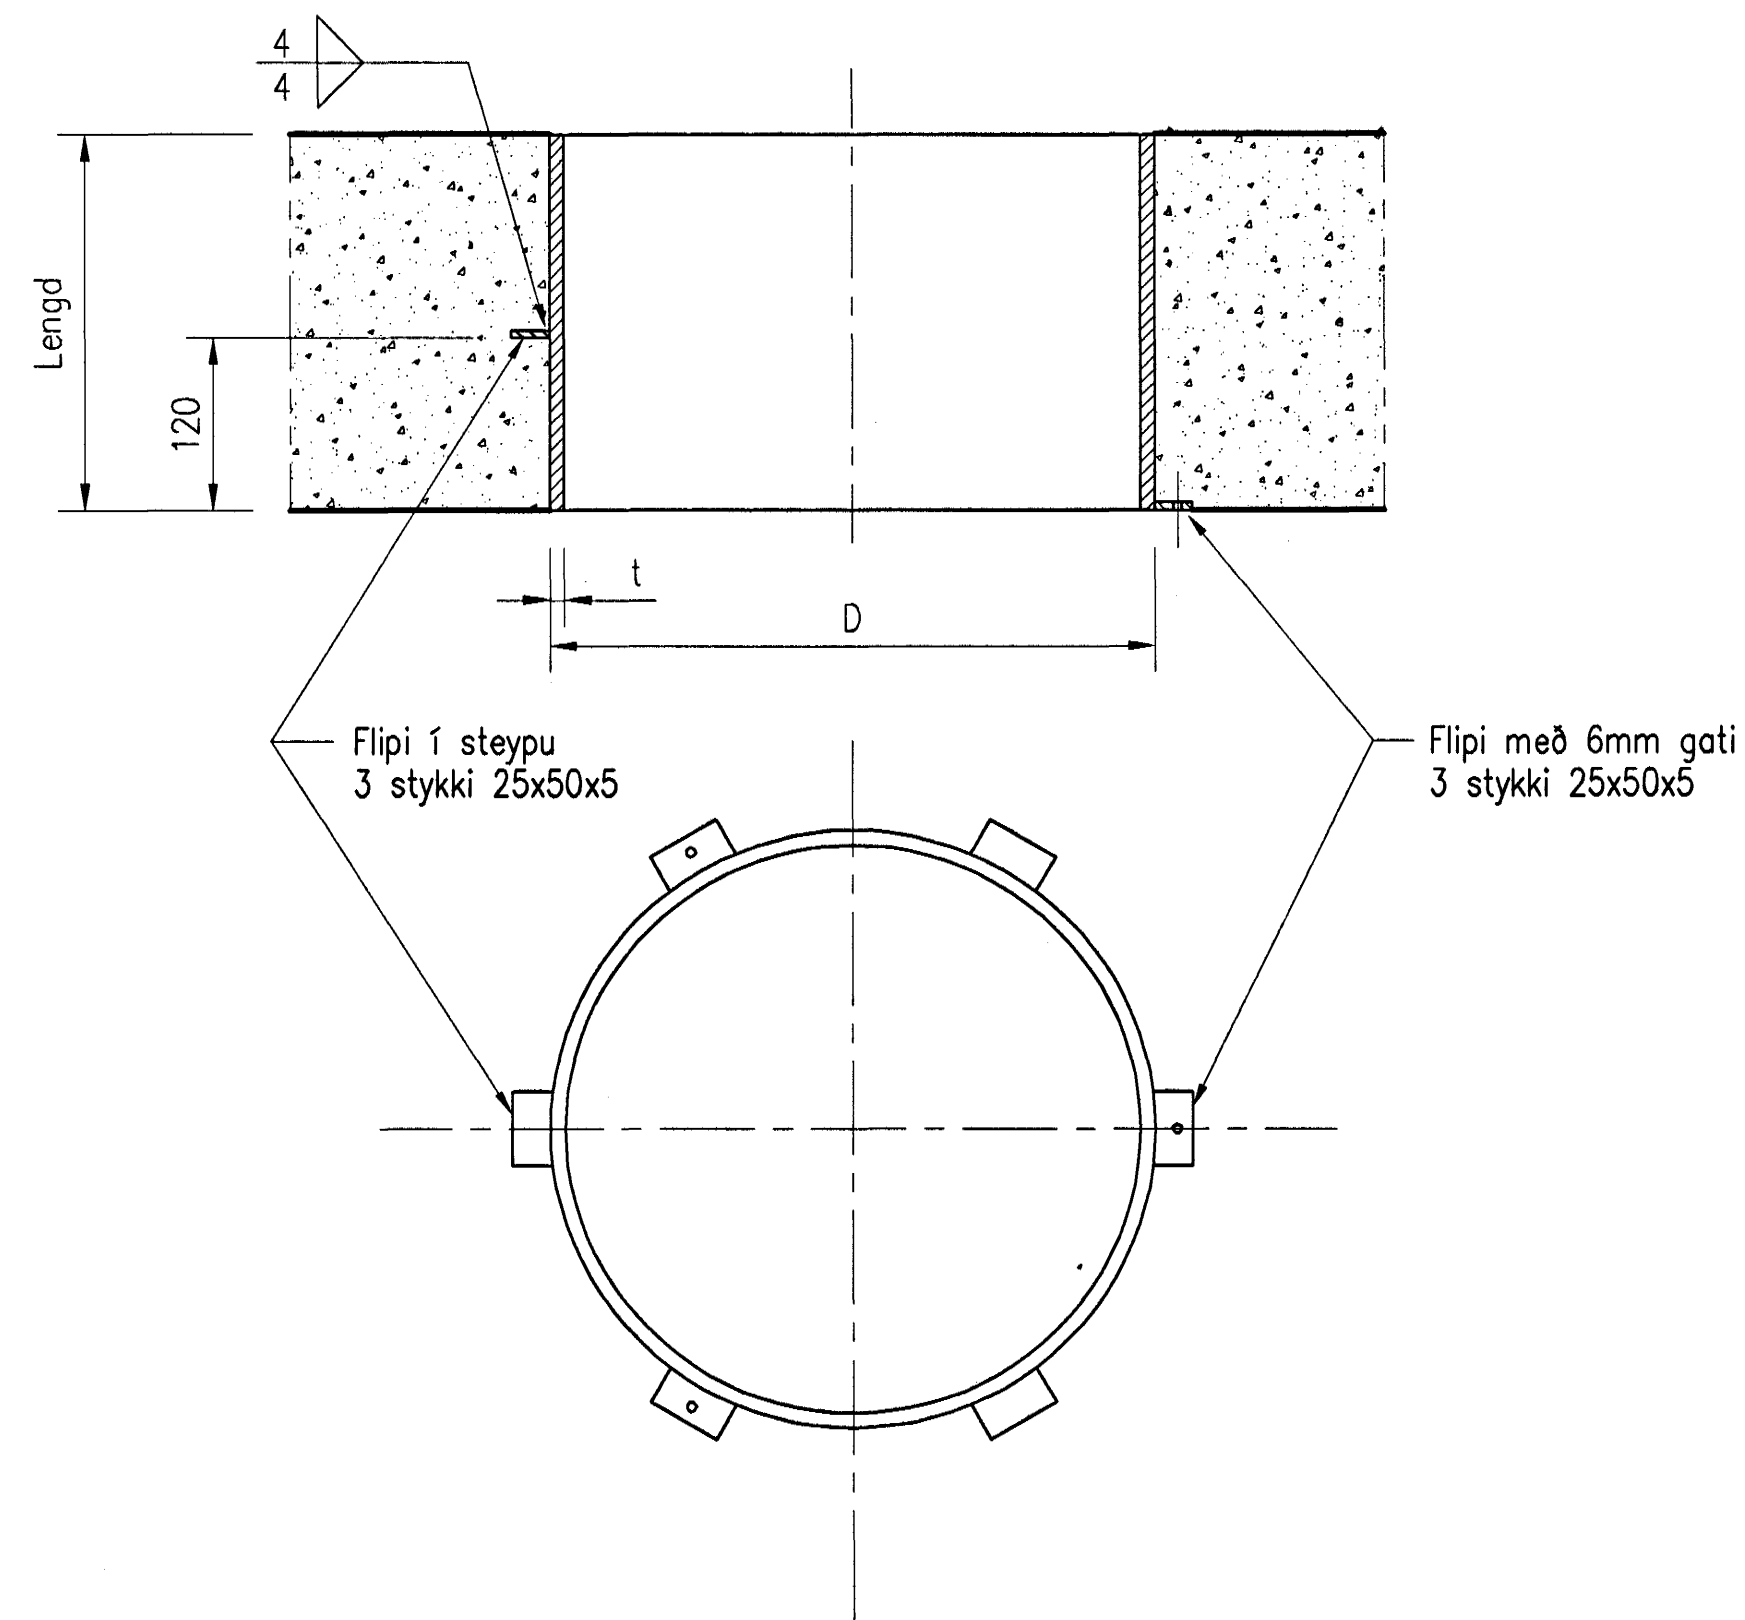


INNSTEYPTAR SLÍFAR Í GÓLFUM

Ekki í kvarða

Merking á steyputeikn.	Stálslíf, ryðfrítt stál AISI 316			Fjöldi stykki
	D x t	Innanmál	Lengd	
A	355,6 x 3,0	349,6	300	4
B	219,1 x 3,0	213,1	300	1
C	114,3 x 3,0	108,3	450	1
-	-	-	-	-
-	-	-	-	-
-	-	-	-	-




© Flipar skulu vera tveir (2x2) í stað þrjár (2x3).

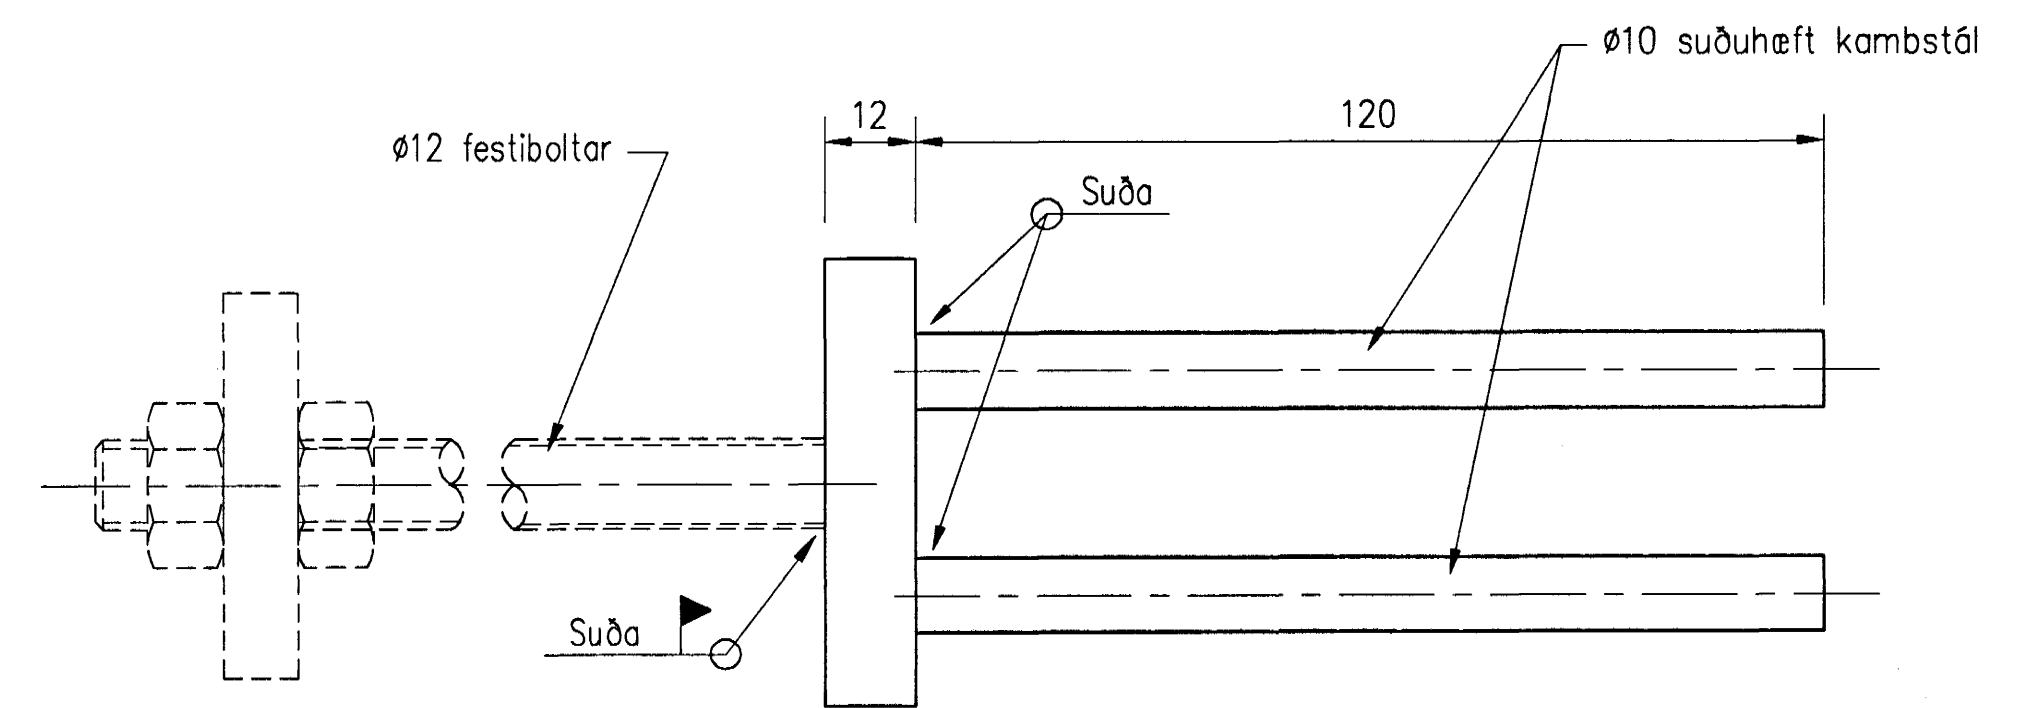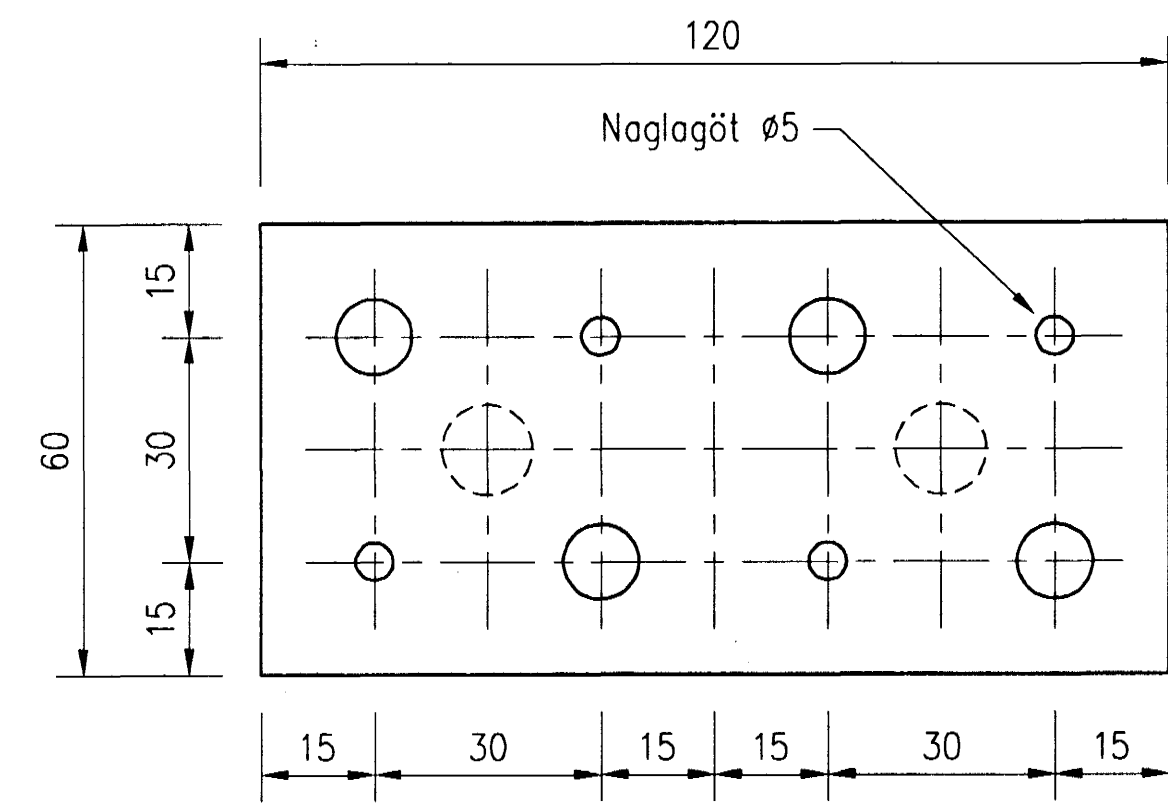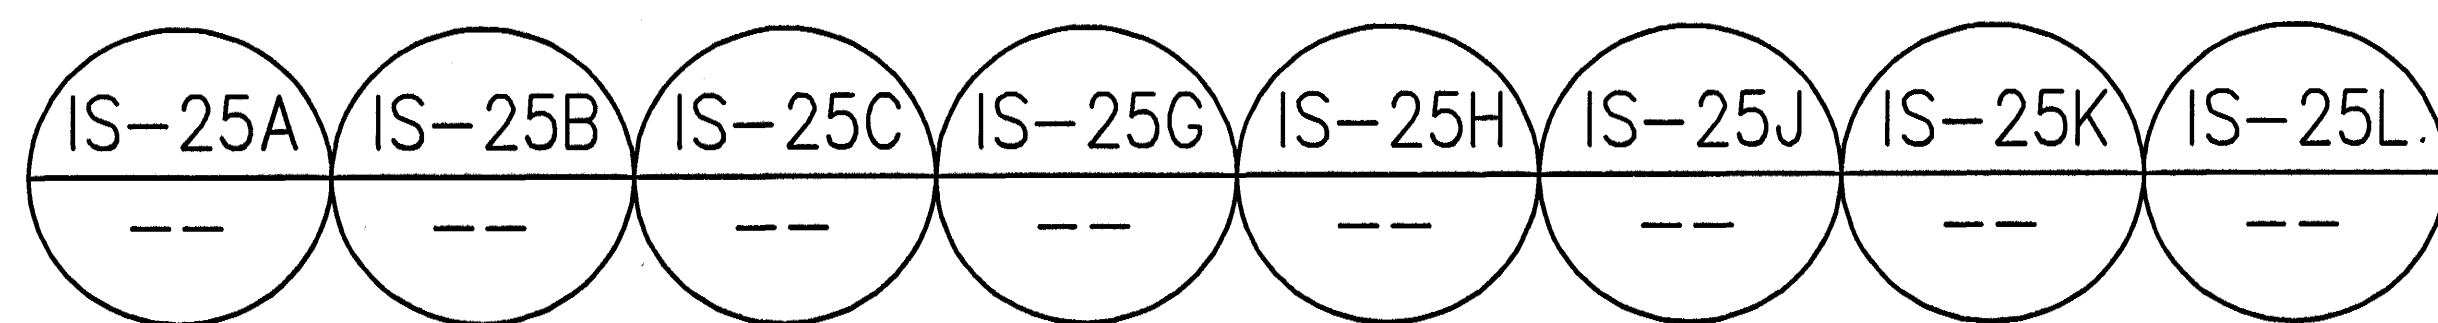

SUÐUPLÖTUR

Fjöldi smíðaður:	Fjöldi
Fyrir rennilöku	49
Alls	49

Efni í plötu:	S235J2G3
Efni í teinum:	B500B
Yfirborðsmeðhöndlun:	Hreinsun

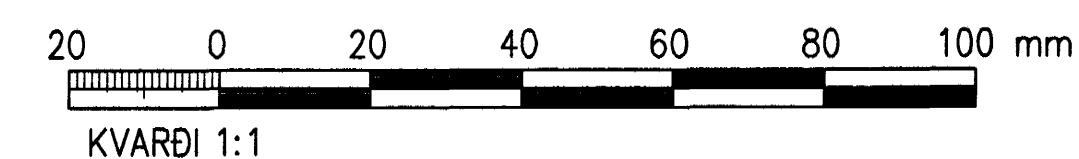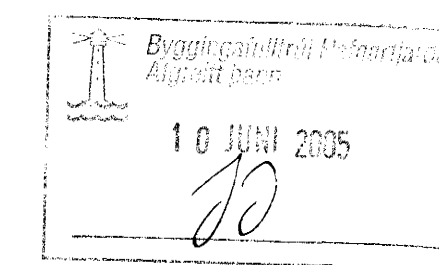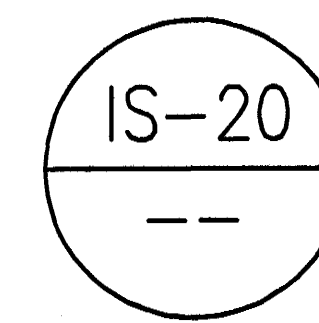

A	2005-05-10	VERKTEIKNING	ÓE
Br.	Dags.	Breyting	Br. Sp.
HAFNARFJARÐARBÆR FRÁVEITA HAFNARFJARÐAR STRANDGÖTU 11 220 HAFNARFJARÐUR Sími: 569 5000, fax: 569 5010, veffang: www.vet.is Sími: 569 5065 FAX: 569 5039			
DÆLUSTÖÐ VÍÐ NORDURGARÐ MÁLMHLÚTIR INNSTEYPTAR SLÍFAR & SUÐUPLÖTUR			
VST Verkræðistofa Stigurðar Thoroddsen hf. Armóla 4, 108 Reykjavík, kt: 611276-0288 Sími: 569 5000, fax: 569 5010, veffang: www.vst.is			
Hannab:	GP6	Teiknab:	GP6
Yfirforb:	SIÓ		
Sambýkt nr. VST nr:	210444-7269		
Töluskrá:	K:\2003.02\07\tekn\logn\pipu\M-724.dwg		
Mkv:	1:1	Blöðsterb:	A1
Dags:	MARS 2005	Nr:	2003.0207 7.24 A