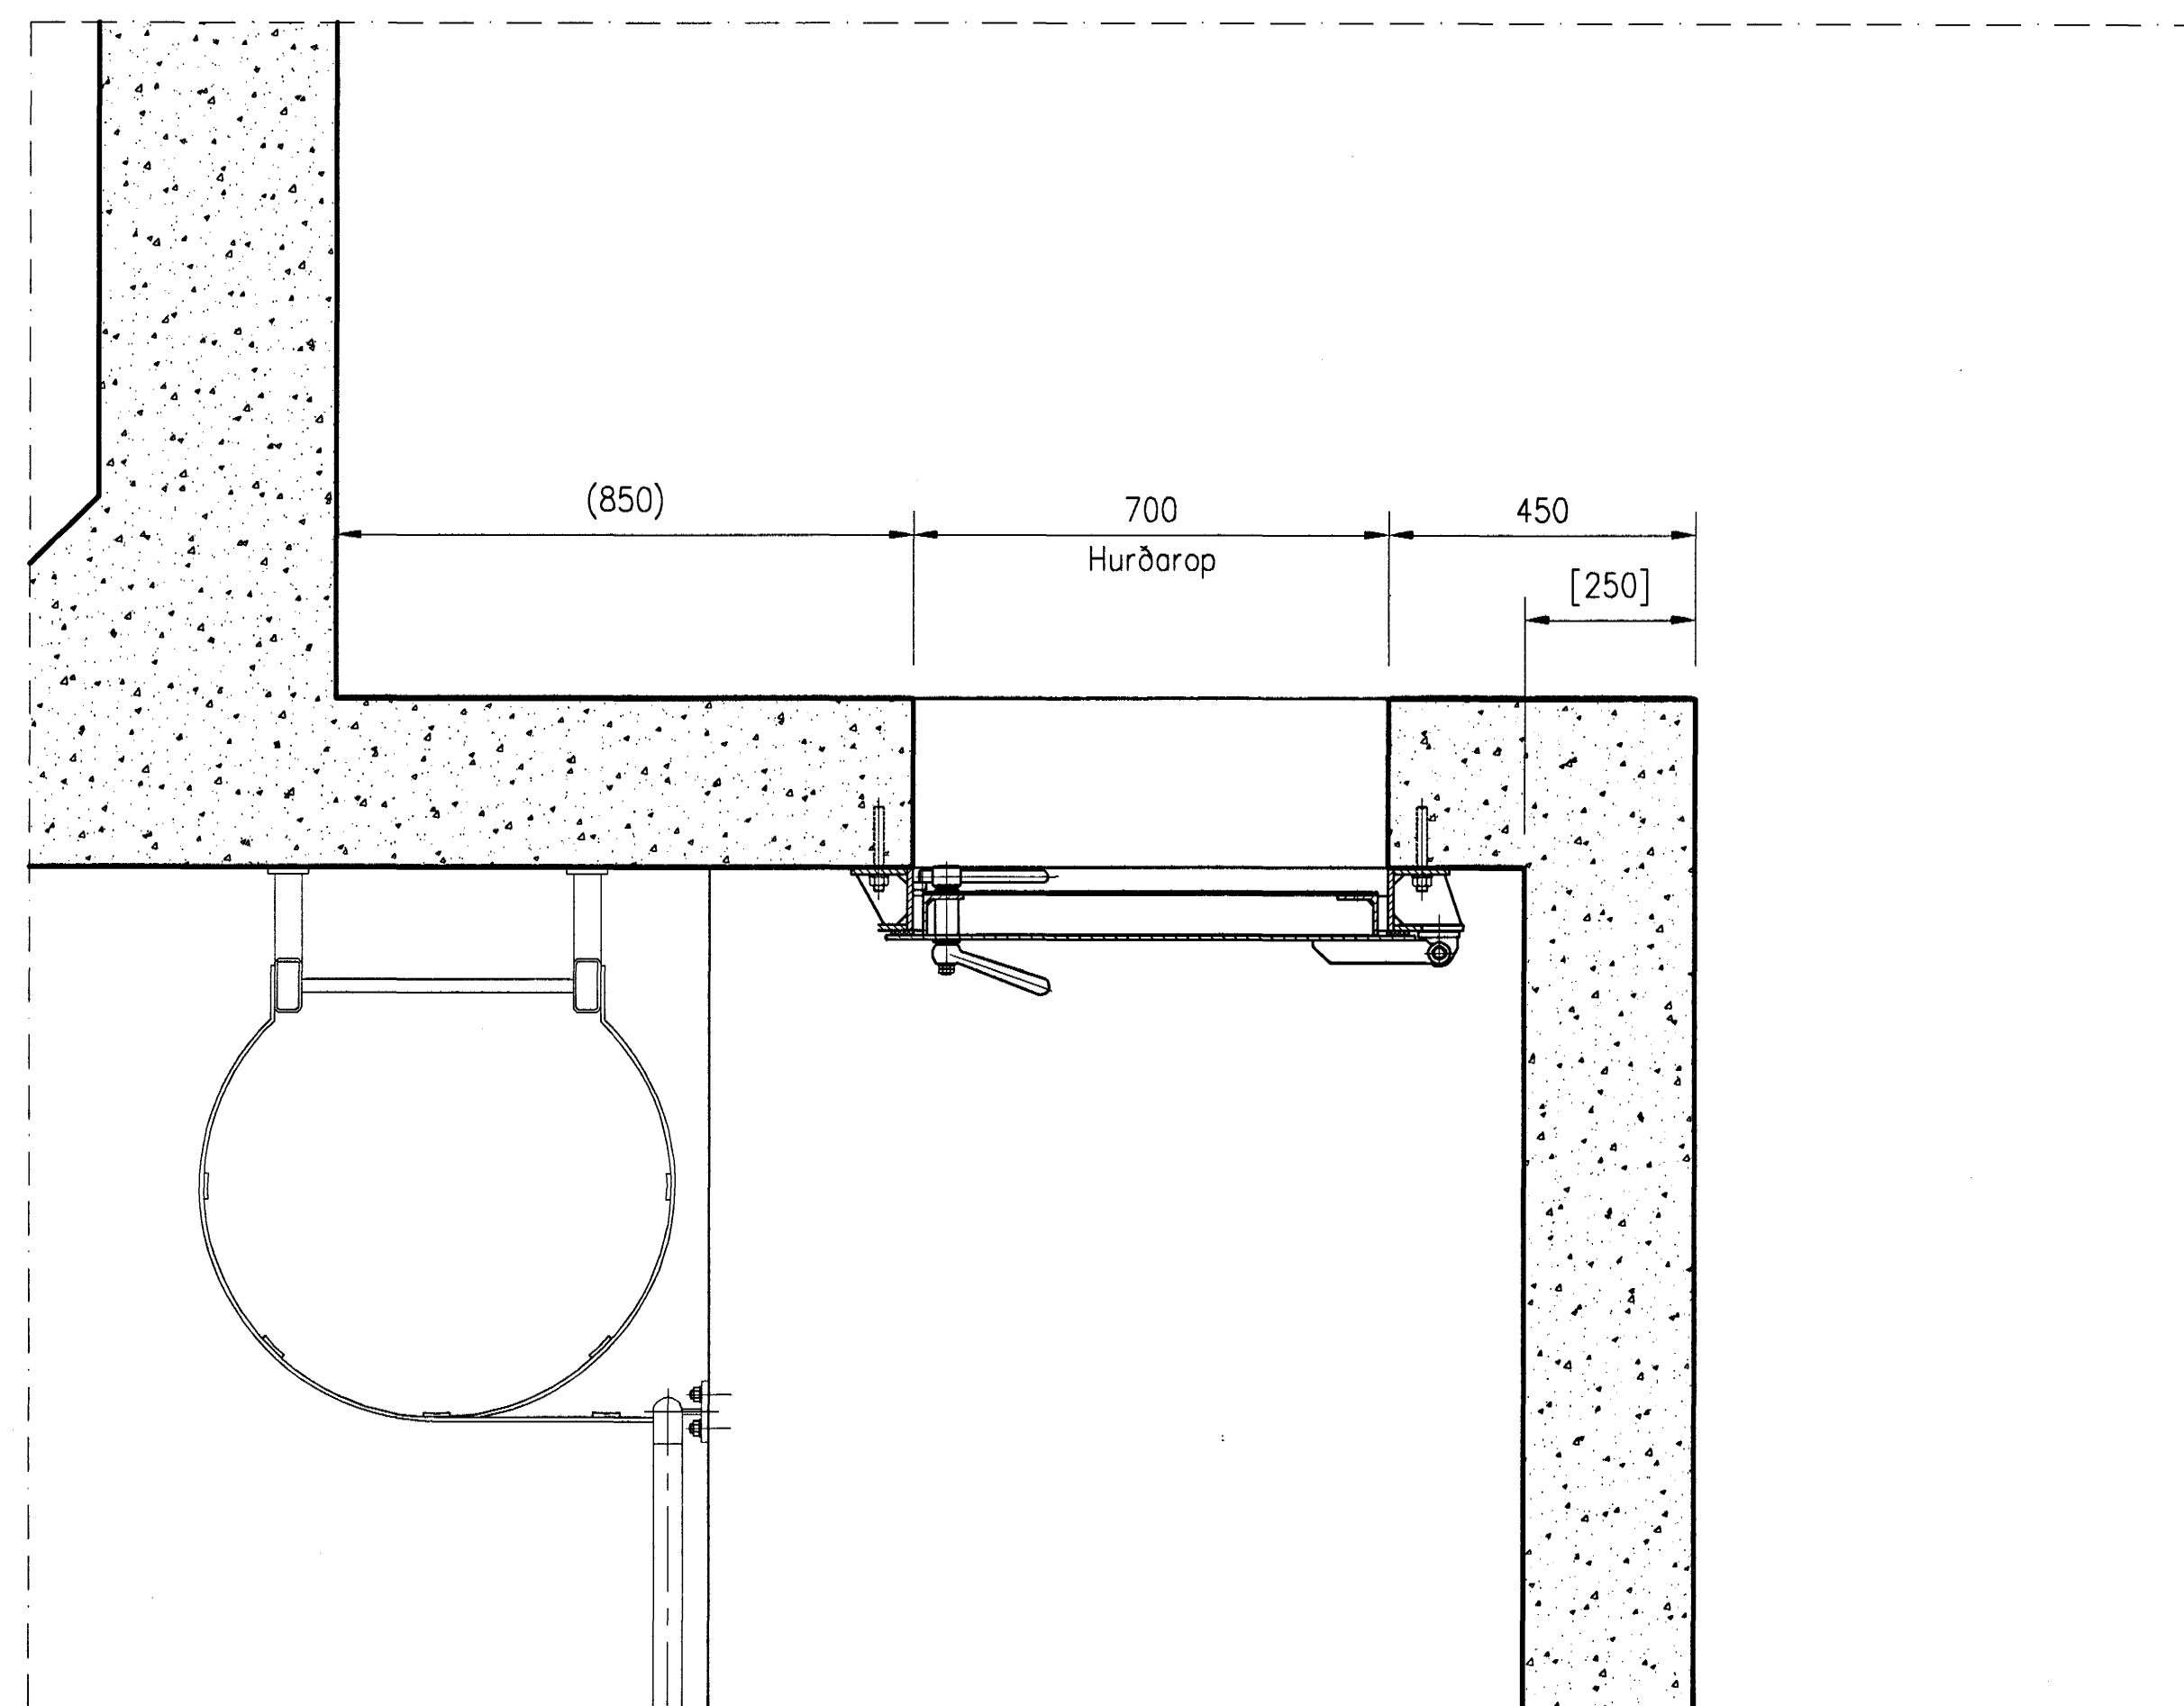


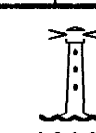

ASÝND
AÐ INNAN



LÁRÉTT SNIÐ

Stálhurðin er ekki hönnuð af verkkaupa frekar en hér er sýnt, en verktaki skal útvega hana, annaðhvort forsmíðaða, eða láta hanna hana og smíða.
Hurðin skal þola innri vatnsþrýsting á bakhlíð og ekki leka við vatnshæð +4,00 m.
Spennur í stál skulu vera lægri en 60% af flötsþennu efnis við allar aðstæður.
Efni í ramma og hurðarfleka skal vera ryðfrítt AISI 316.
Spindlar, öxlar, boltar, rær og skinnur skulu vera úr ryðfríu stáli (A4)
Í handföngum og lómum skulu vera sjálfsmyrjandi koparfóðringar.
Suður skulu hafa a-mál minnst 5 mm, eða að hámarki 70% af efnisþykkt.
—
Endanlegt val og hönnun á hurð og ramma skal bera undir verkkaupa til samþykktar.

[Handwritten signature]
RÚ. 110457 2789

A	2005-05-10	VERKTEKNING	ÓE	
Br.	Daga.	Breyting	Br.	Sp.
 HAFNARFJARÐARBÆR FRAVEITA HAFNARFJARÐAR STRANDGÖTU 11 220 HAFNARFJÖRDUR Sími: 585 5665 FAX: 585 5639				
DÆLUSTÖÐ VIÐ NORÐURGARÐ STÁLHURÐ YFIRLIT				
Nr:				
 VST Verkfræðistofa Sigurðar Thoroddsen hf. Armilla 4, 108 Reykjavík, síti: 611276-0289 Sími: 569 5000, fax: 569 5010, vefvang: www.vst.is				
Hannað:	GPÉ	Telmað:	GPÉ	Yfirfarið:
Sambýskt (fr. VST hf.):	<i>[Signature]</i>		Kl:	210444-7269
Tekuskrá:	K:\2003.02\07\tekn\logn\pipu\M-715.dwg			
Mkv:	1:10	Blöðstær:	A1	
Daga:	MARS 2005	Nr:	2003.0207	7.15 A

