



JÁRNBENT STEYPA

Innveggjaeiningar á 5. hæð 1:20



Innveggur IV.5.2.30
Hliðarmynd 1:20

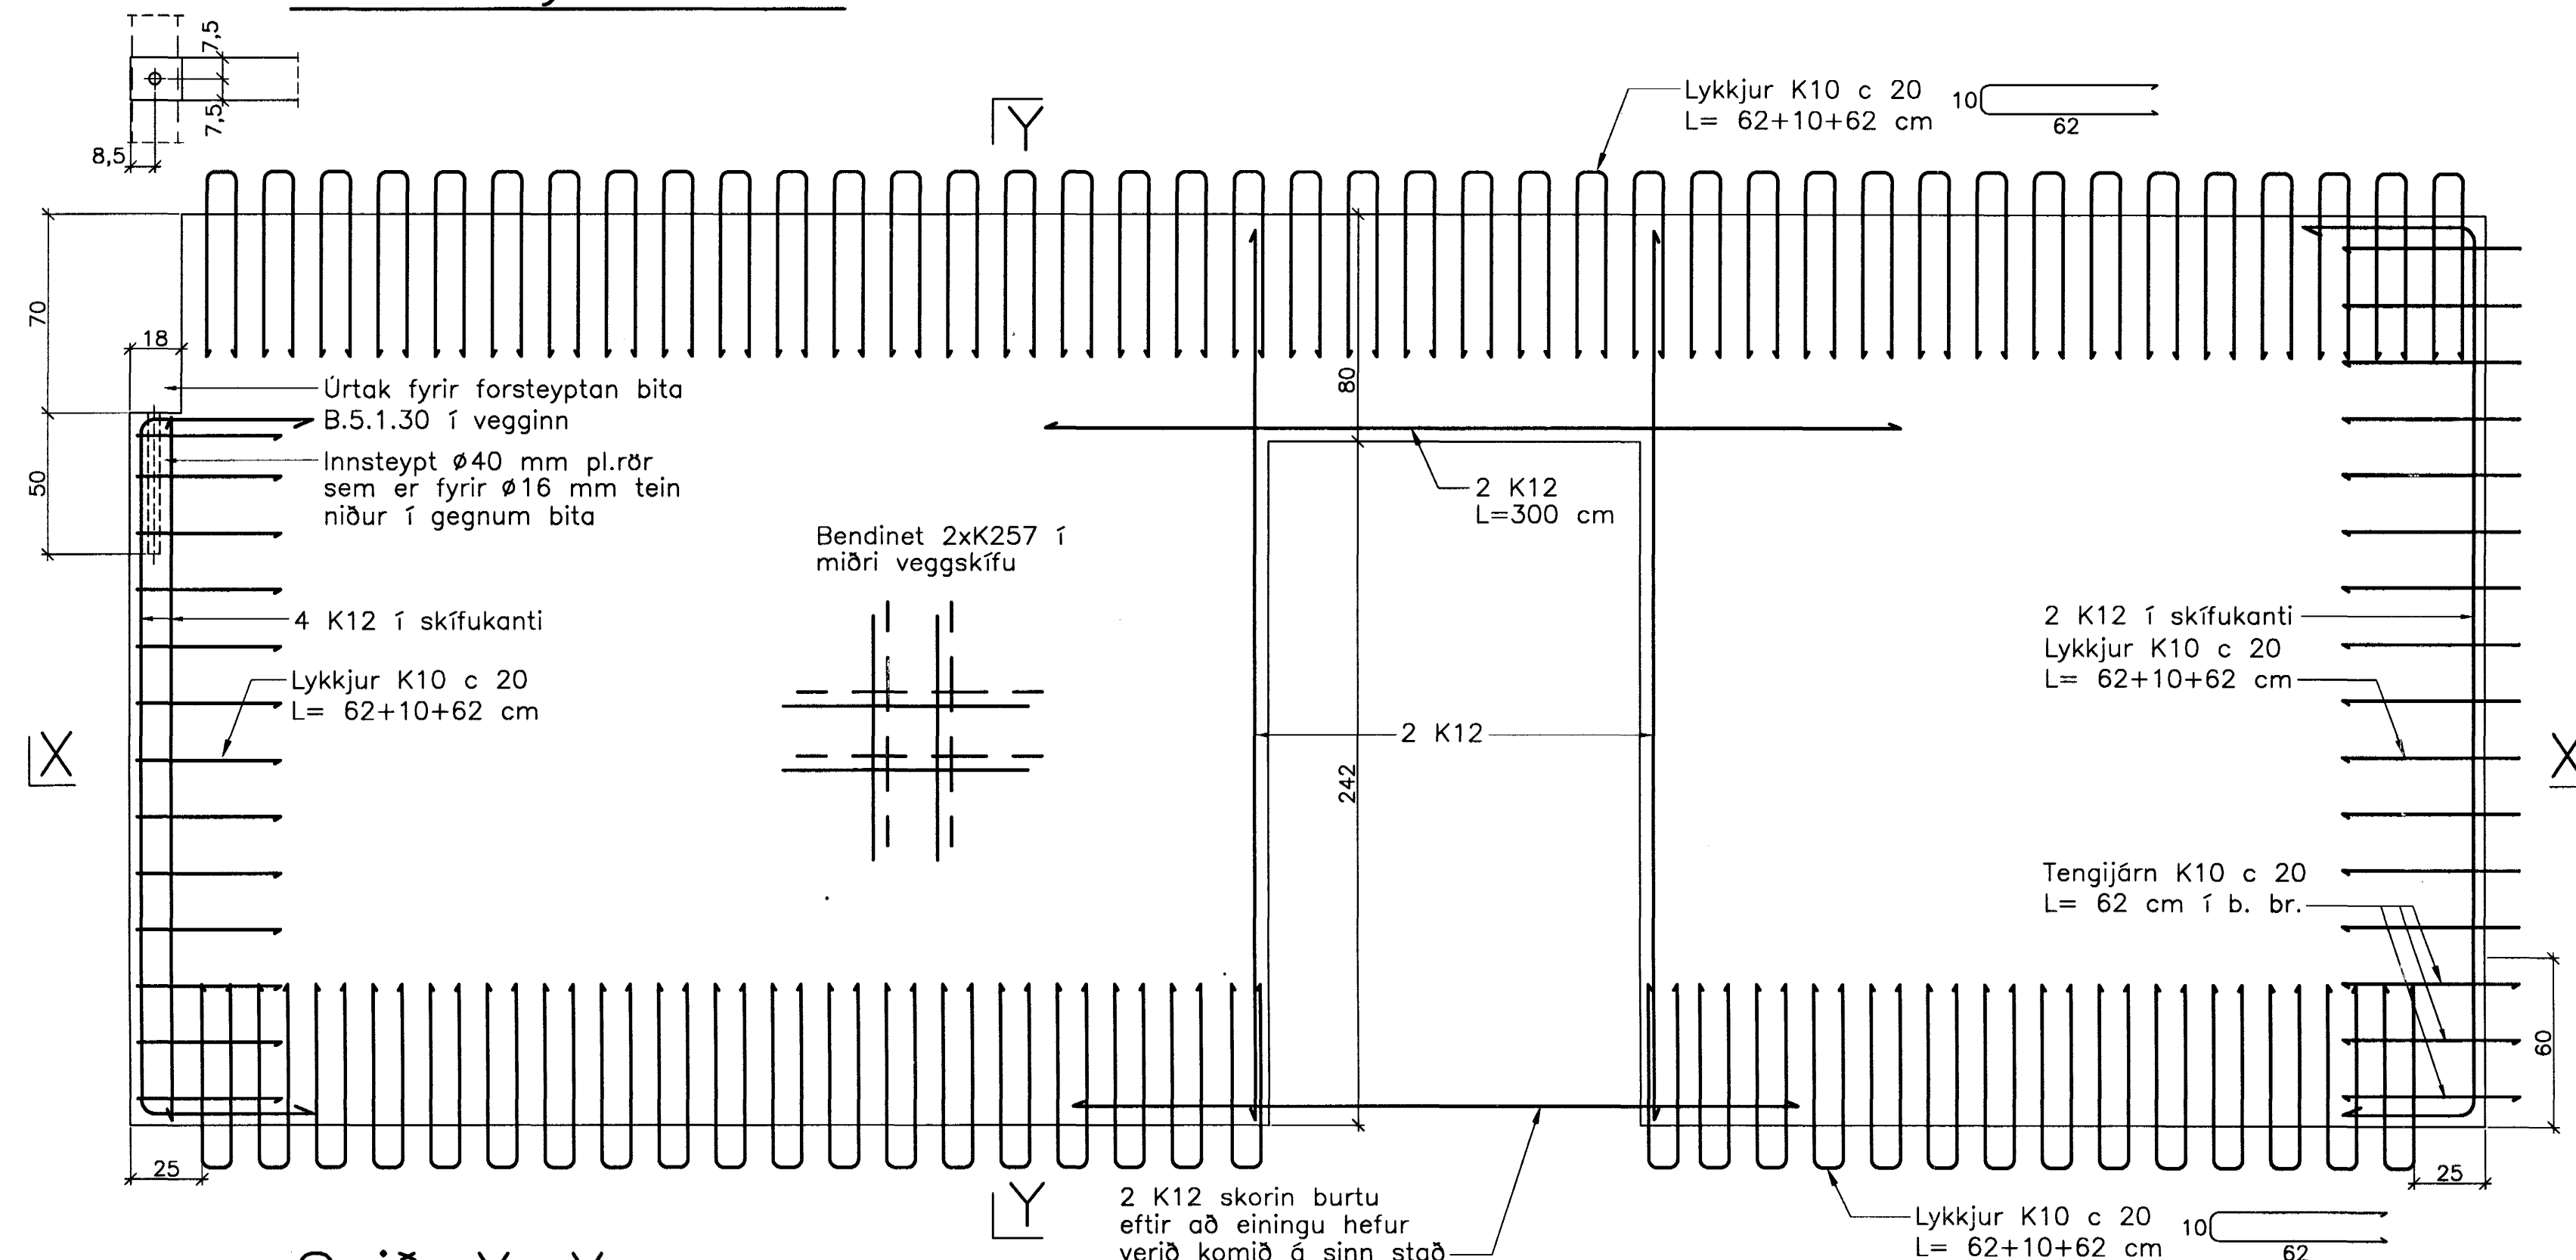

Snið X-X

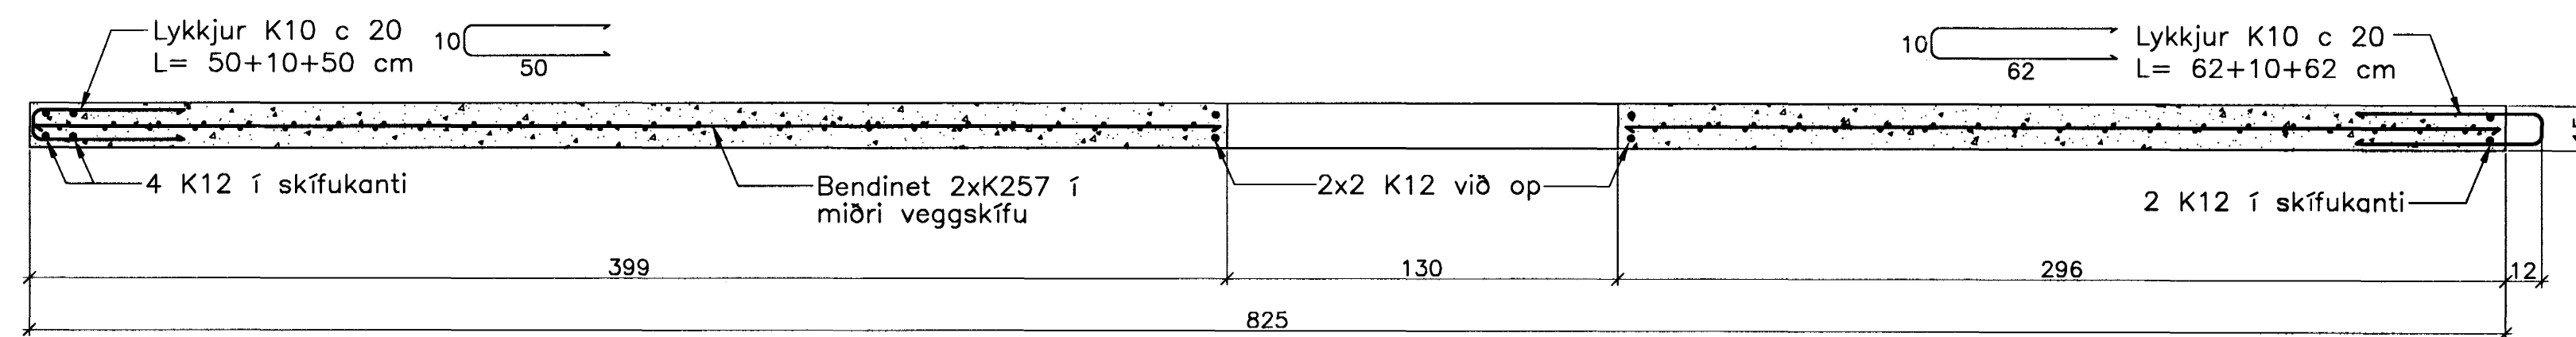

Snið Y-Y

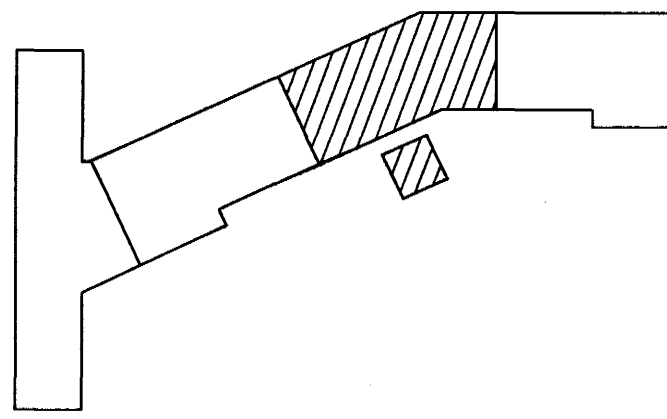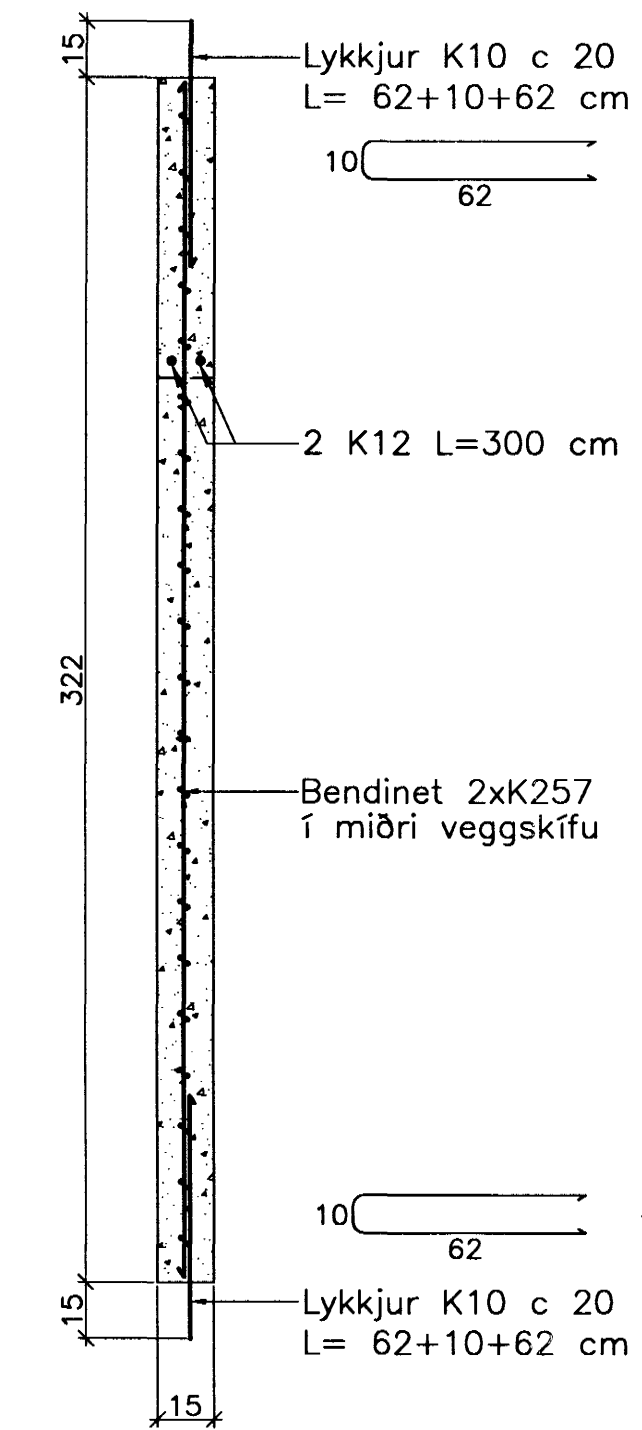

Breytingar:

TEIKNISTOFAN
ÓDINSTORGI

Samþykkt þann
 26 MAÍ 2005

Verkefni: Lækjargata, 5. hæð
 F.h. Sigurtjartur Halldórsson

Heiti: Járn bent steypa: Innveggjaeiningar á 5. hæð

Hönnun: Vífill Oddsson verkfræðingur
 Vífill Oddsson
 101237 3629

VÍFILL ODDSSON VERKFRÆÐINGUR
 kt. 101237-3629 FVFI - FRV
 ÓDINGSGÖTU 7 REYKJAVÍK FAX: 510-2201

M. 1:20
 R. V.O./K.S.G.
 T. K.S.G.
 Dags. maí 2005 Nr. 969-1-127