



JÄRNBENT STEYPA

Lyftu- og stígaúseiningar á 5. hæð 1:20


Stígaús LV.5.3.30
Hliðarmynd 1:20

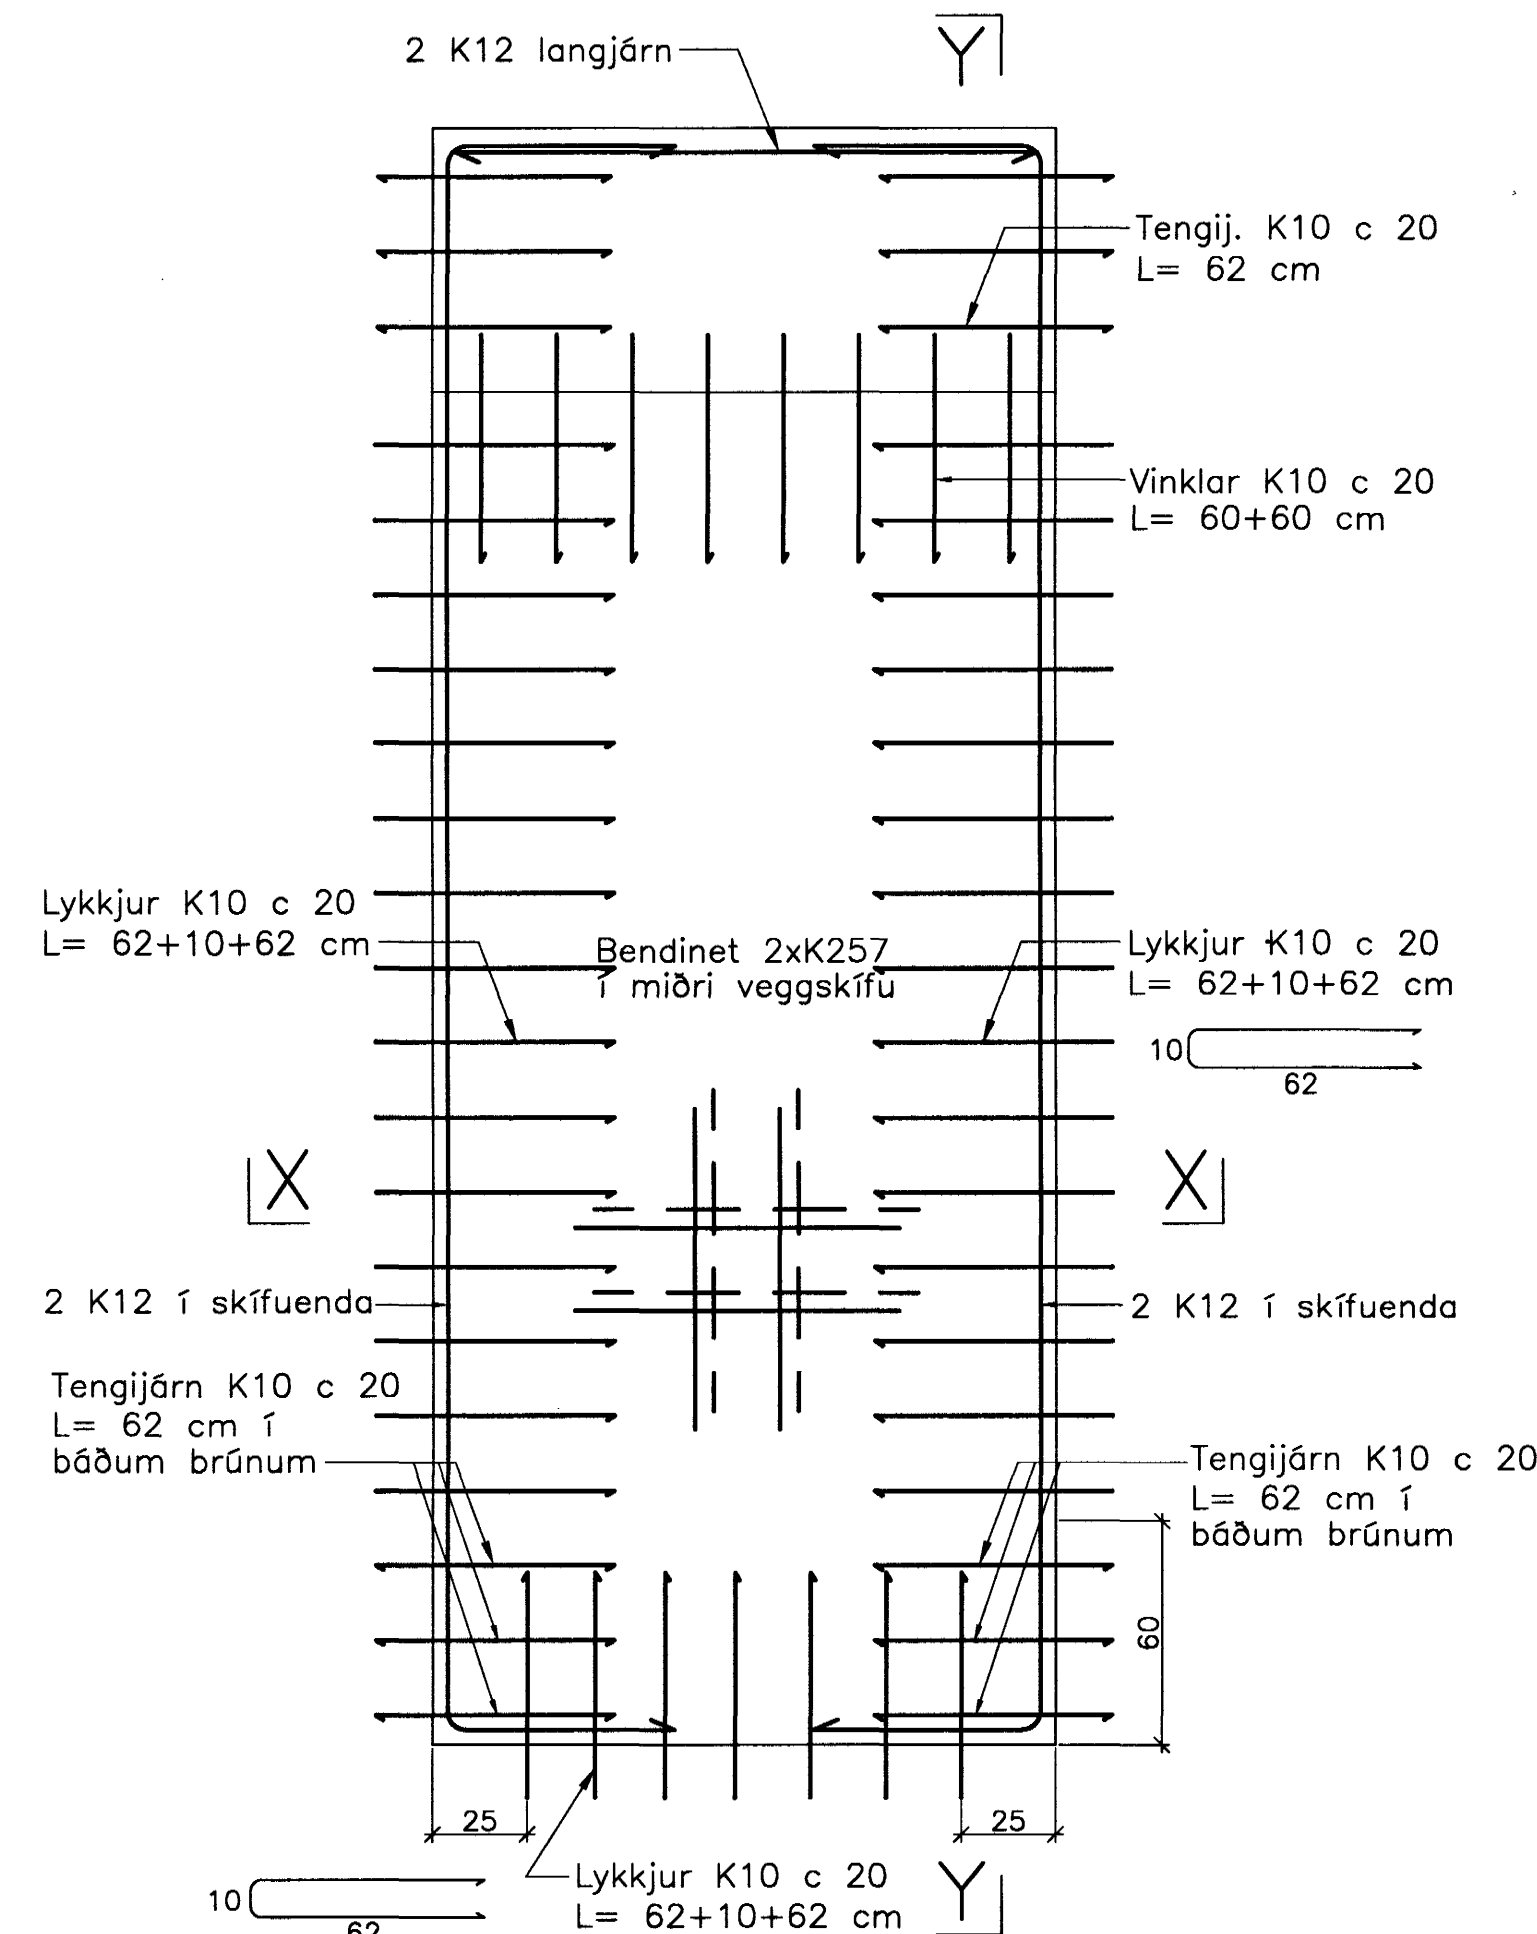


Snið X-X

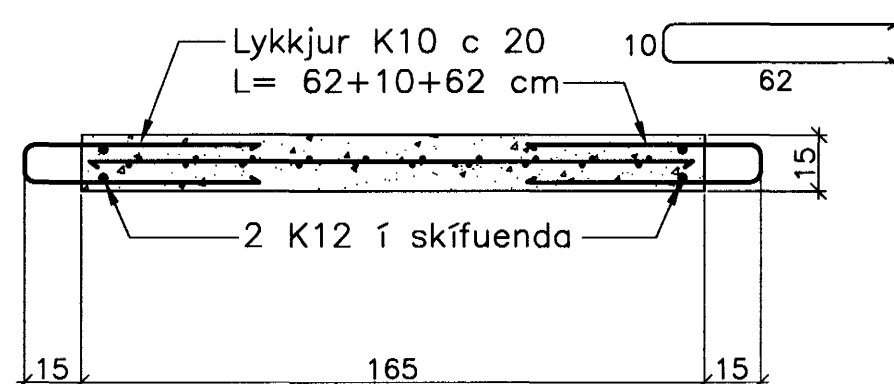


Snið Y-Y

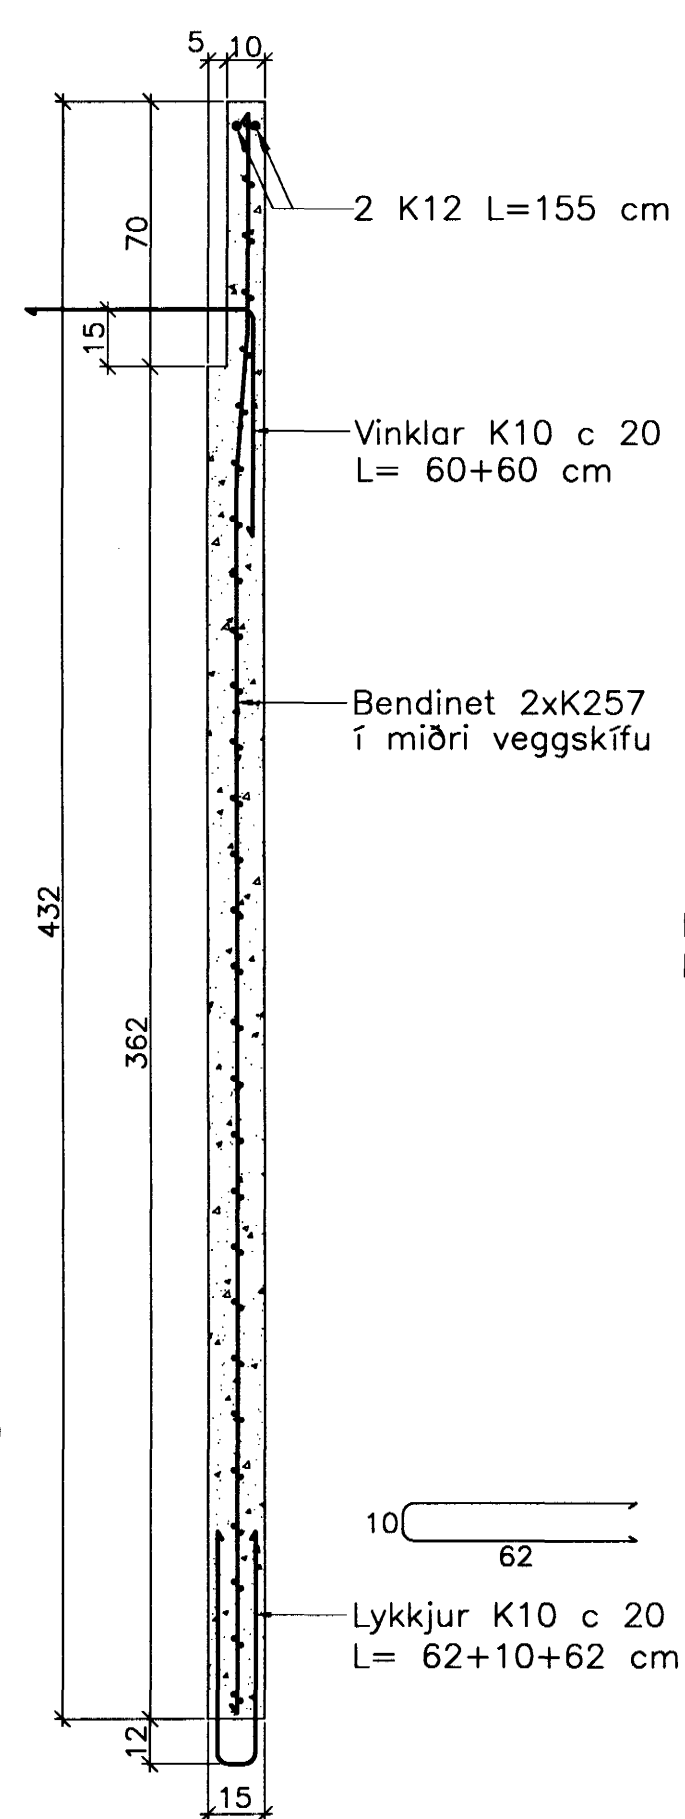



Stígaús LV.5.5.30
Hliðarmynd 1:20

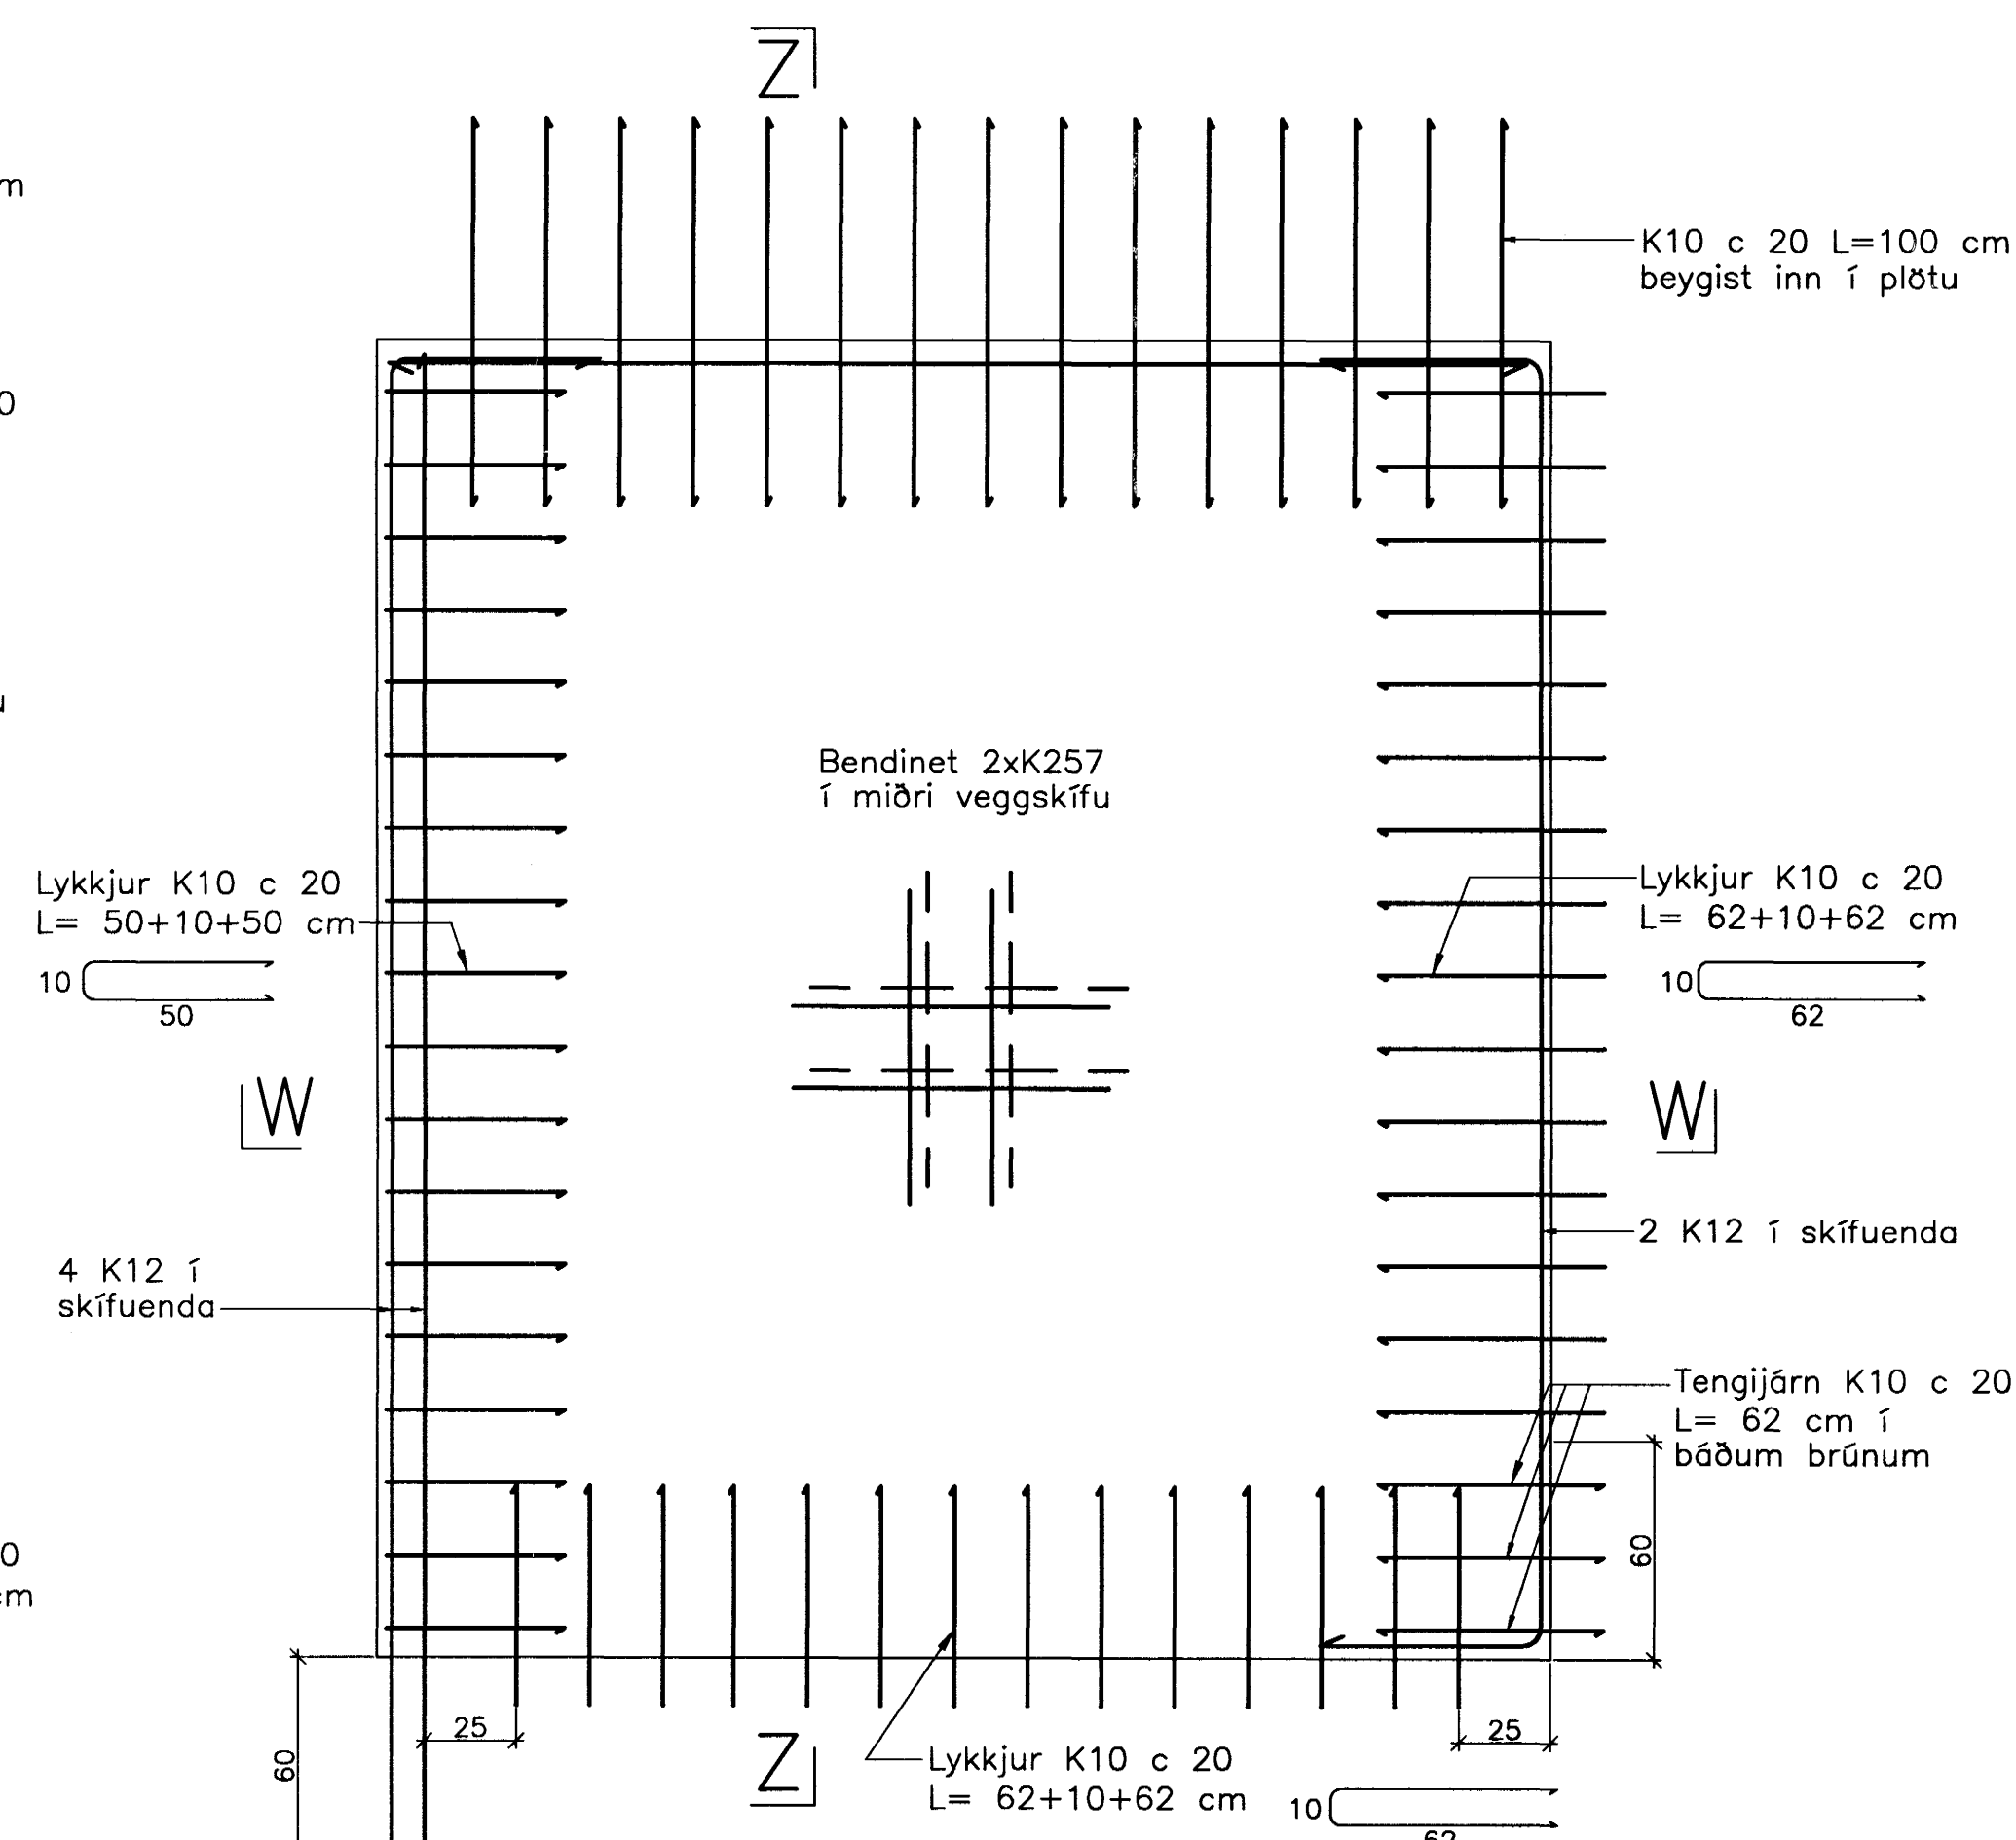

Snið W-W

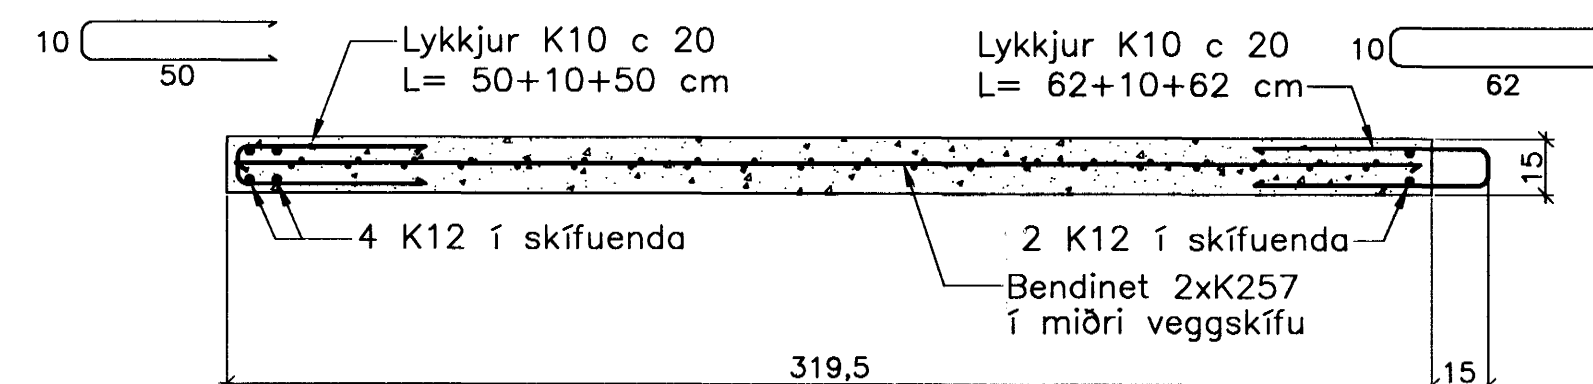

Snið Z-Z

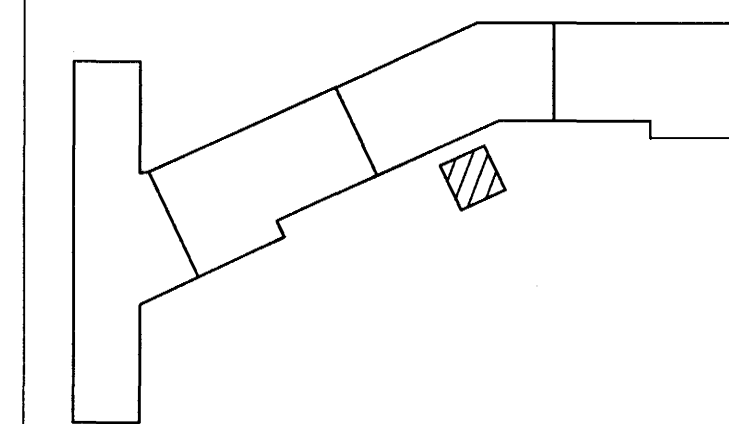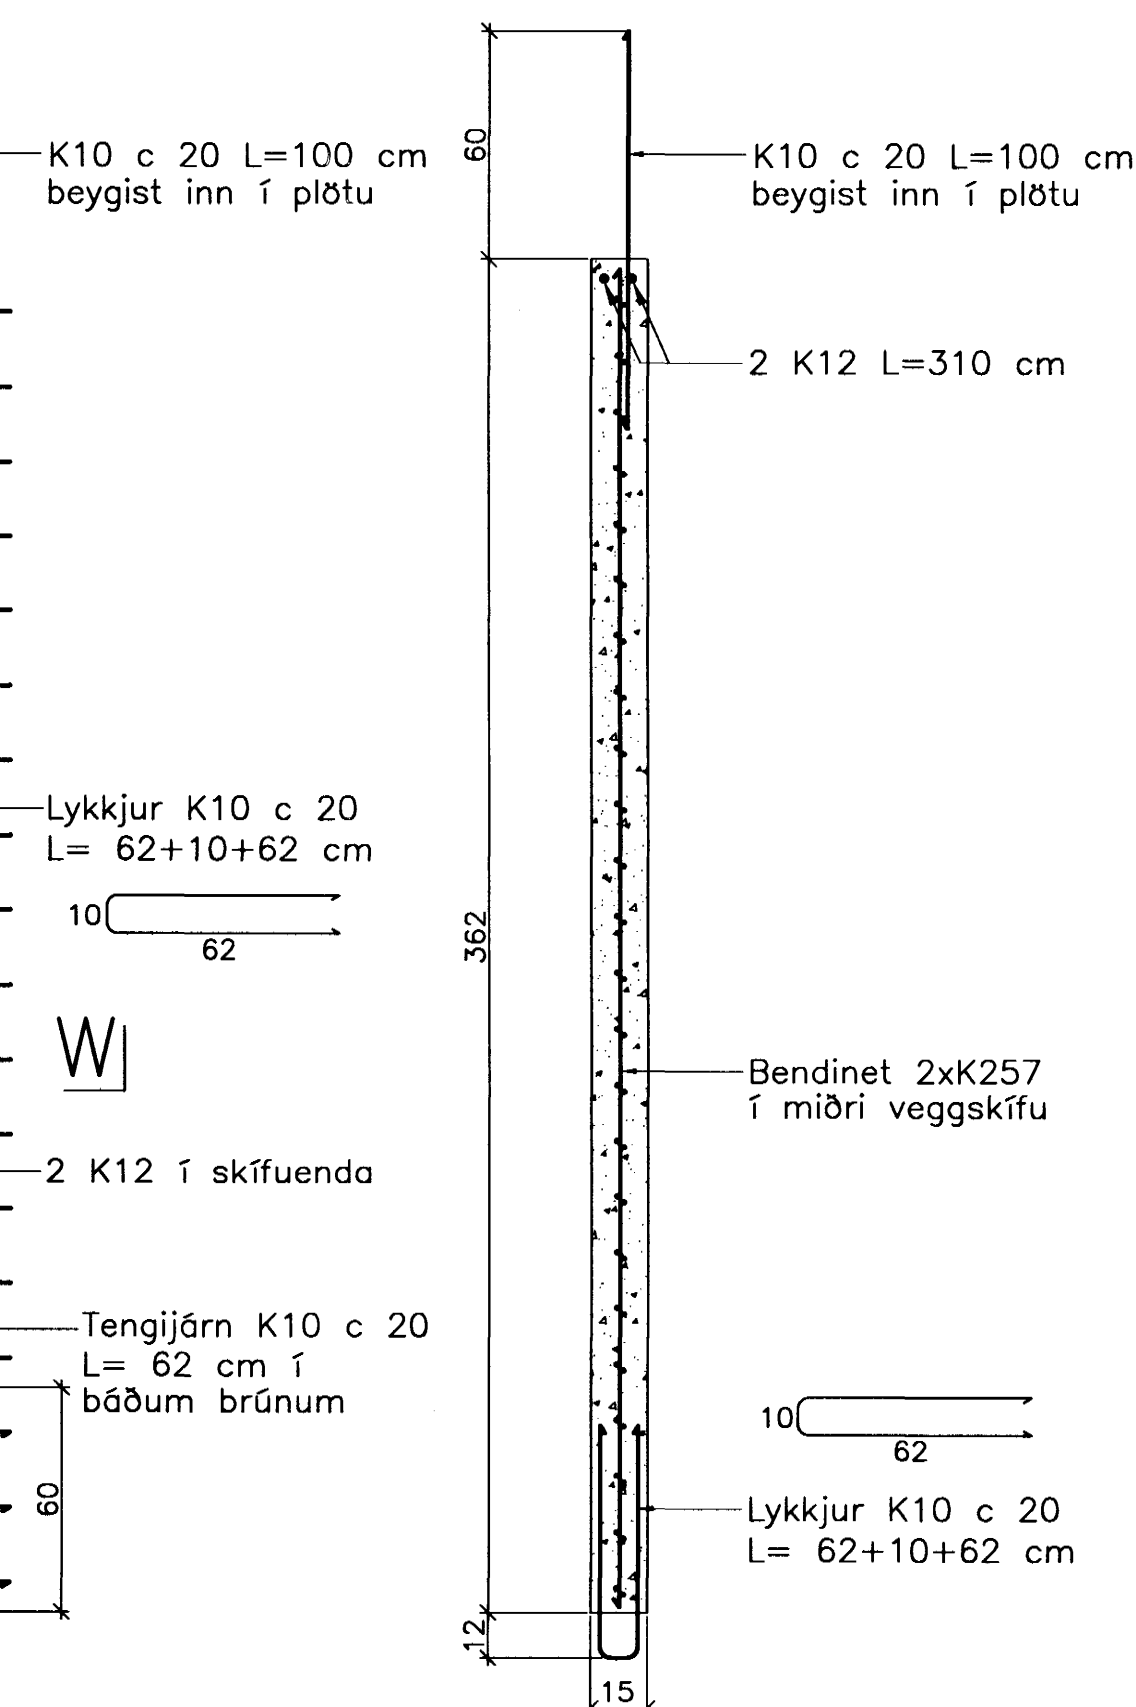

Breytingar:

TEIKNISTOFAN
ÓDINSTORGI

Samþykkt þann
26 MAÍ 2005

Verkefni: Lækjargata 200, Hafnarhöfði
Eh. Sigurbjörn Halldórsson

Heiti: Järnbent steypa; Lyftu- og
stígaúseiningar á 5. hæð

Hönnun: Vífill Oddsson verkfræðingur
101237 3629

VÍFILL ODDSSON VERKFRÆÐINGUR
kt. 101237-3629 FVFI - FRV
ÓDINGSGÖTU 7 REYKJAVÍK FAX: 510-2201

M. 1:20
R. V.O./K.S.G.
T. K.S.G.
Dags. maí 2005 Nr. 969-1-131