

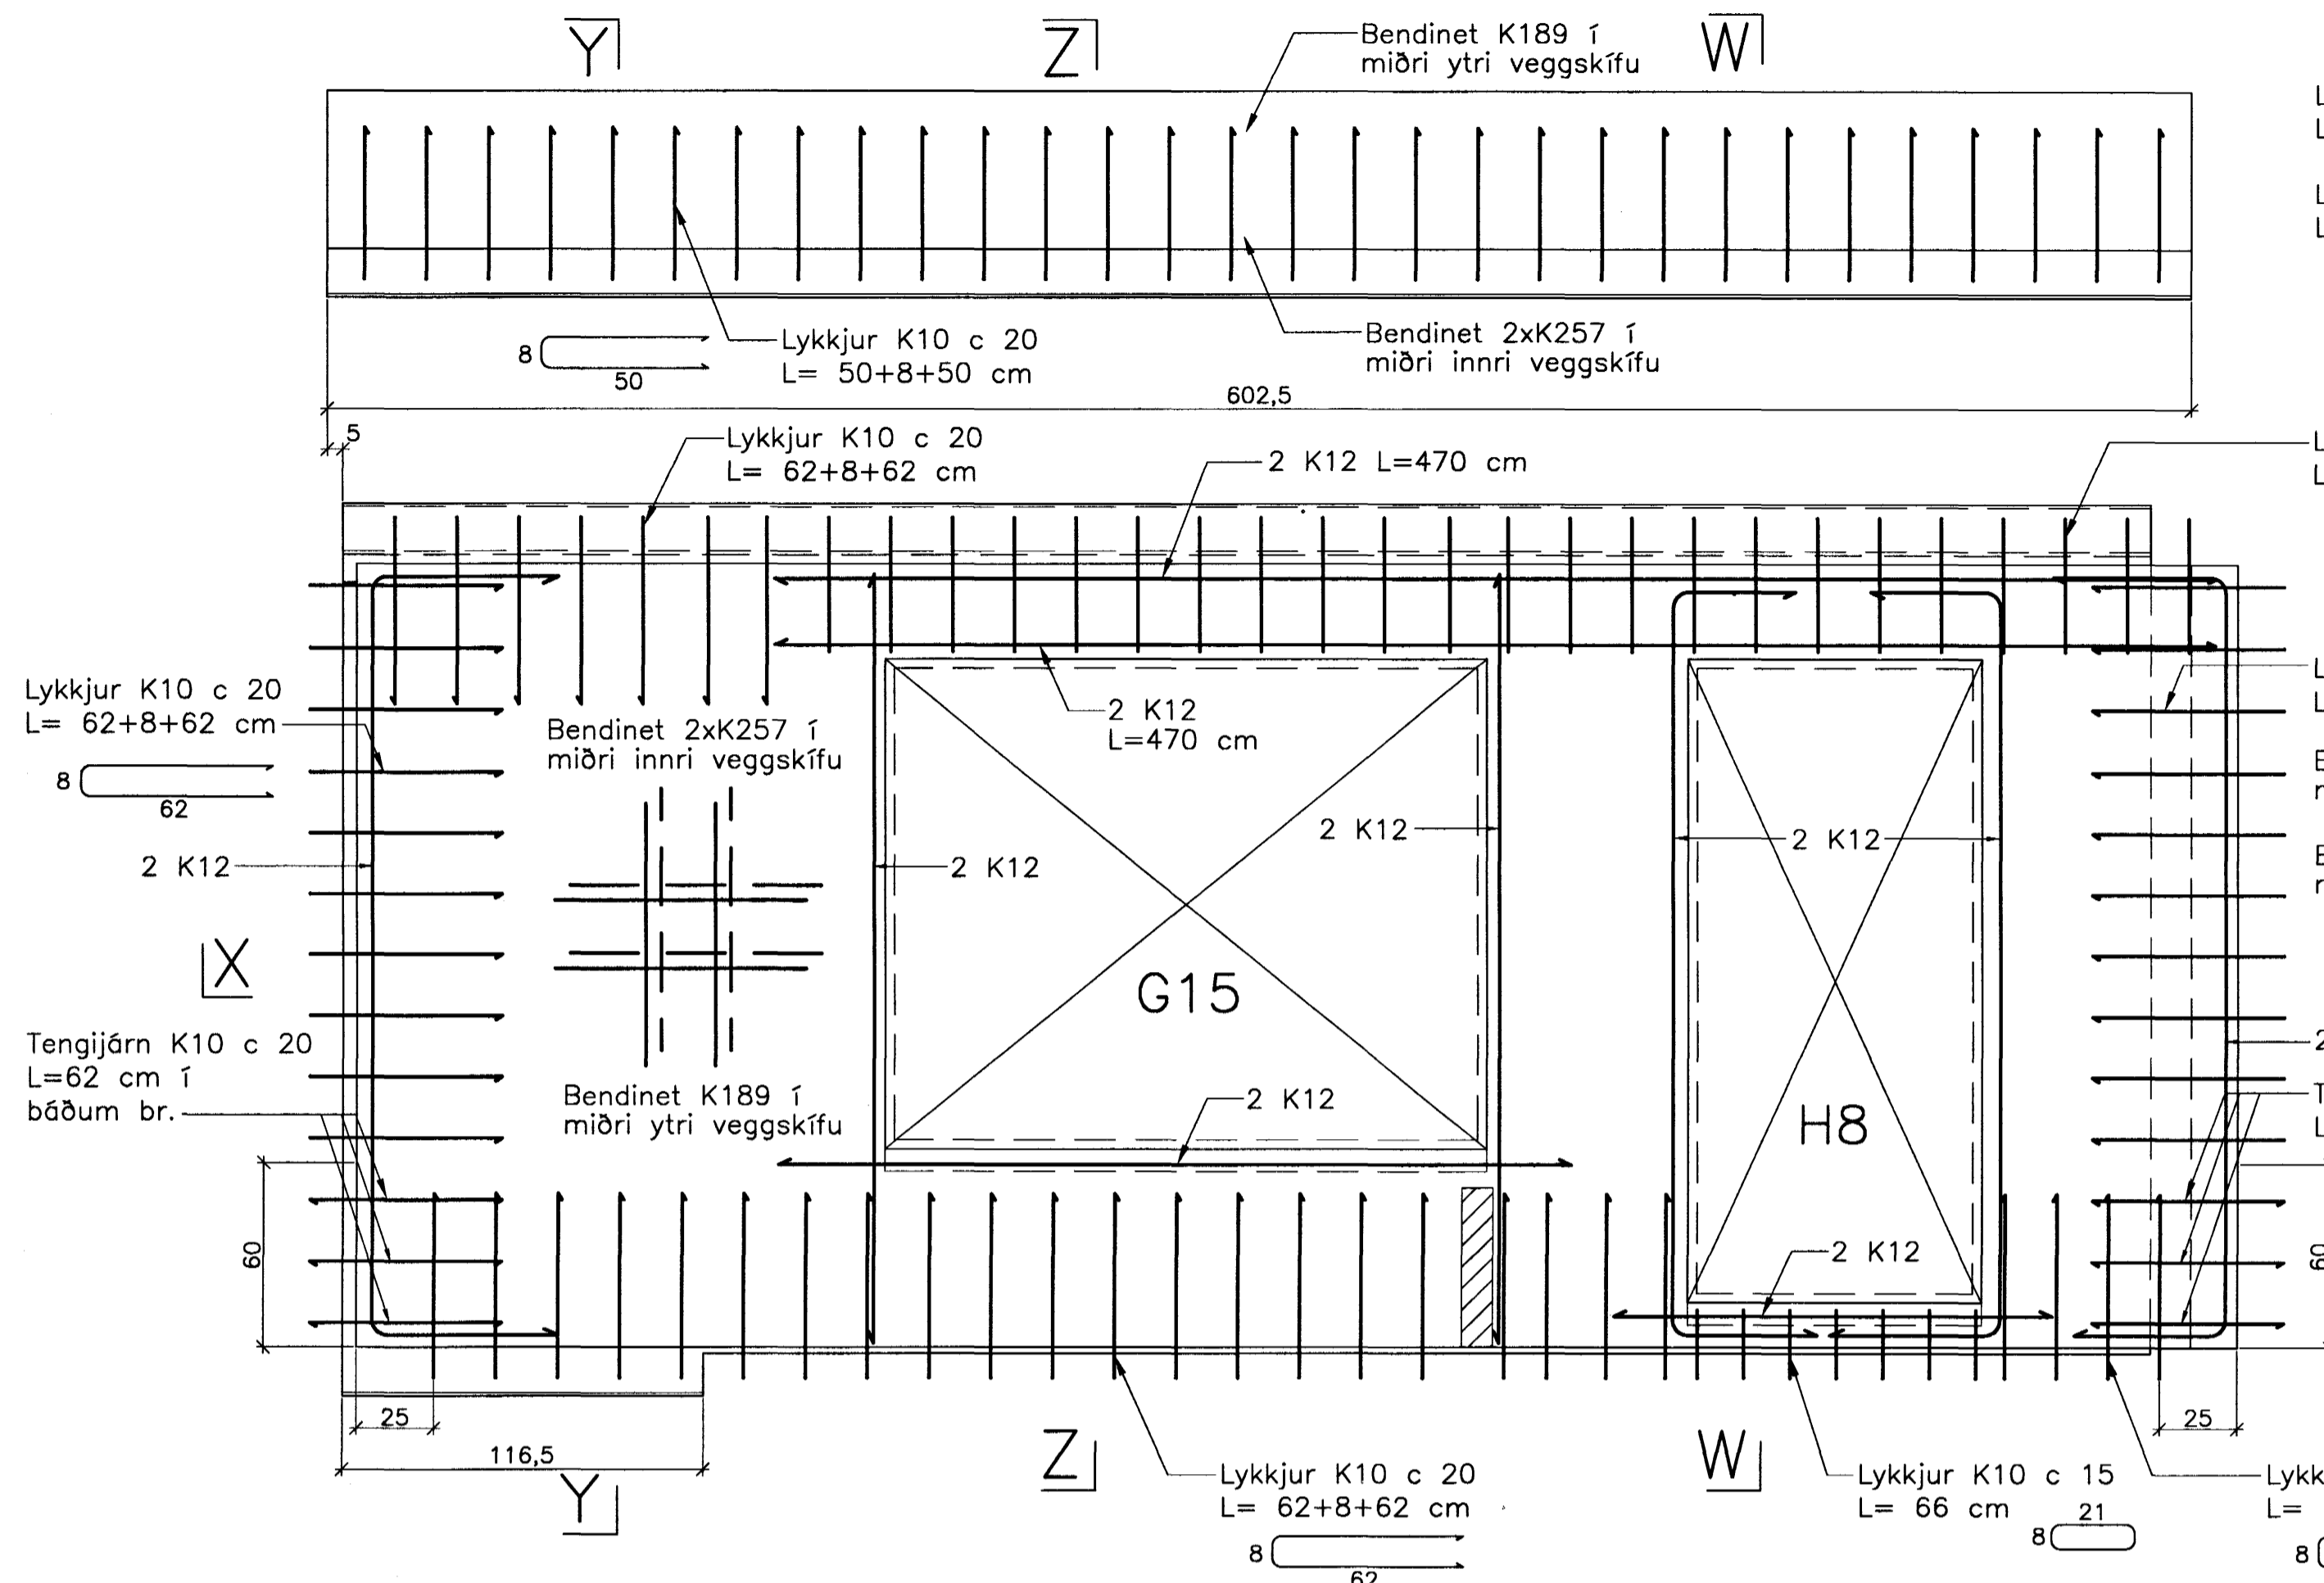


Útveggur ÚV.4.3.30  
Hliðarmynd 1:20


JÄRNBENT STEYPA  
Útveggjaeiningar 1:20

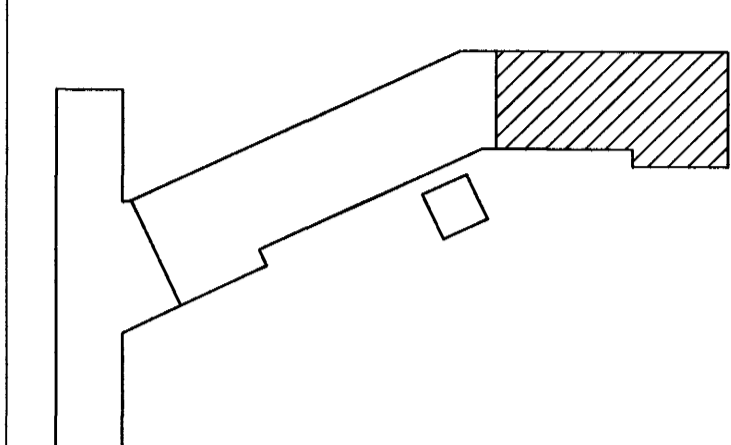


Snið Y-Y Snið Z-Z Snið W-W

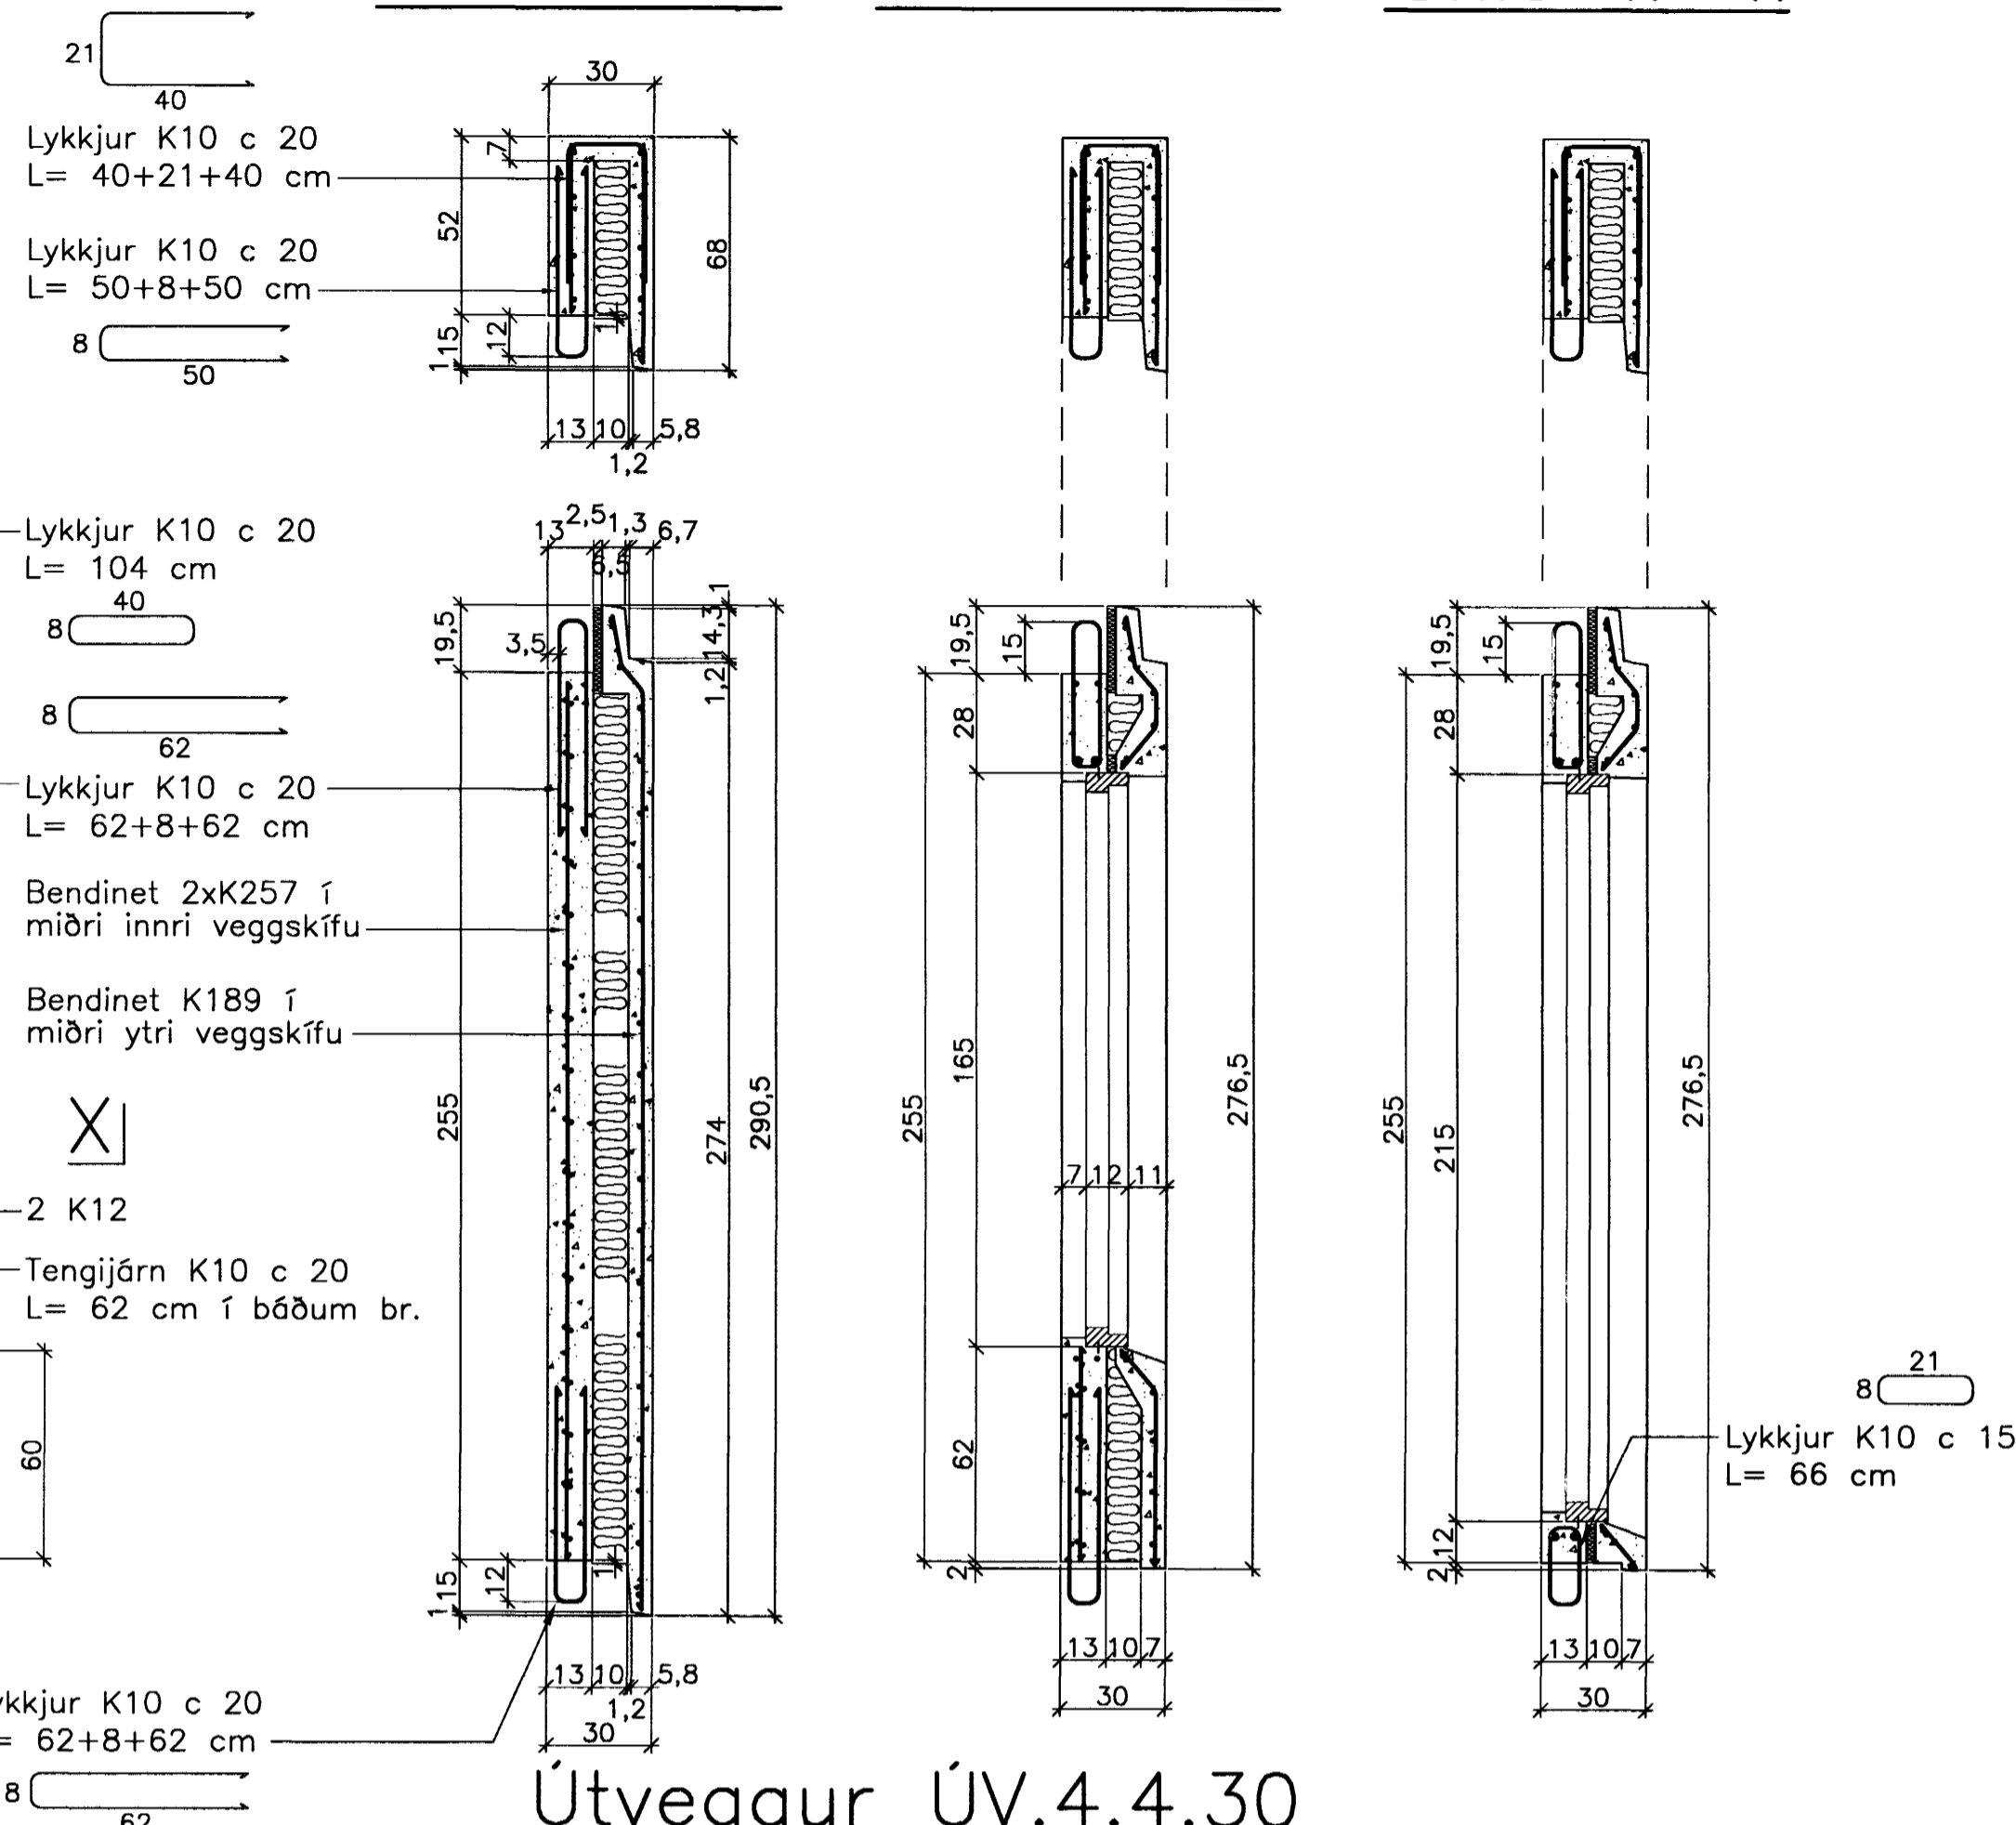

Snið X-X

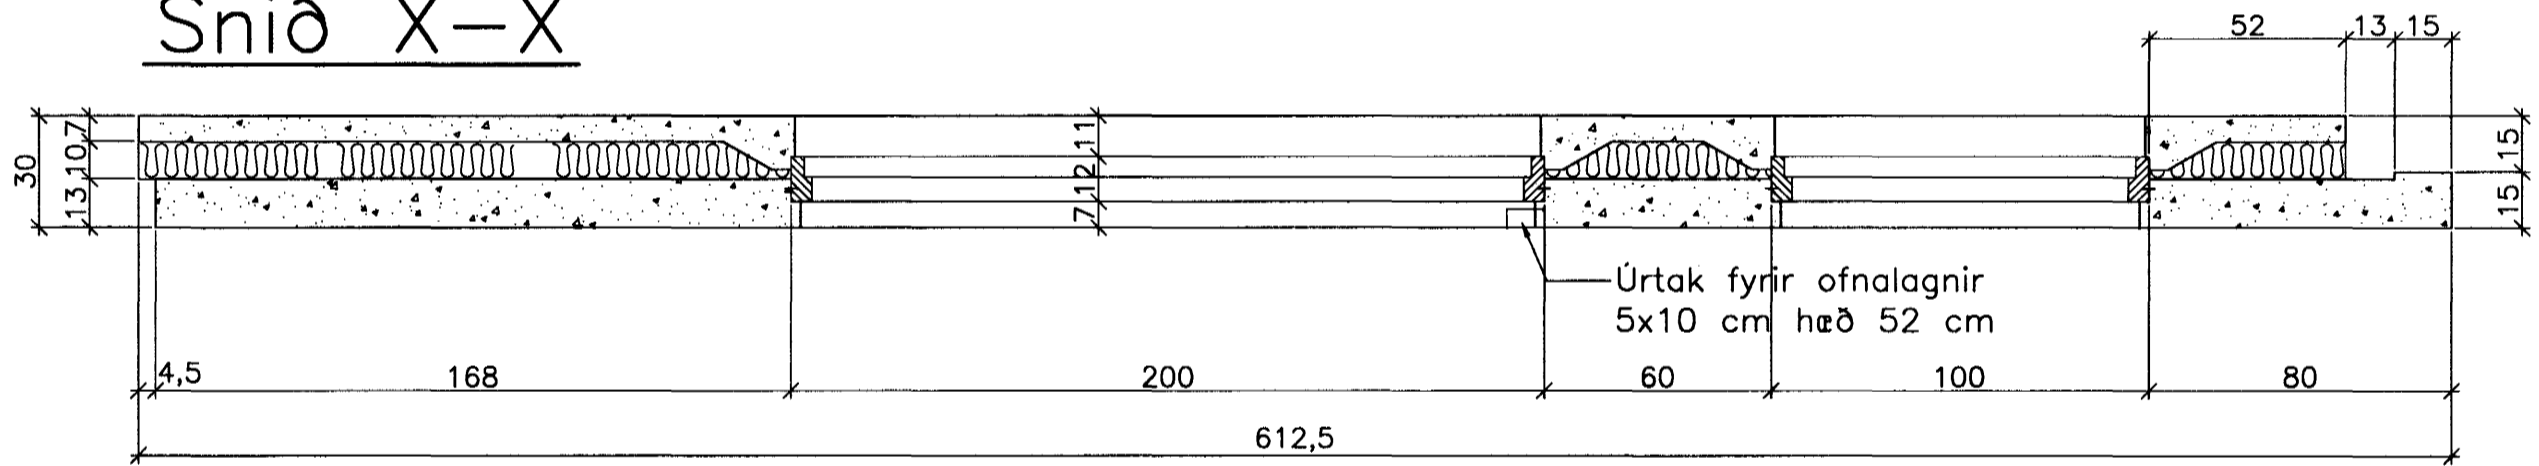


Snið X-X

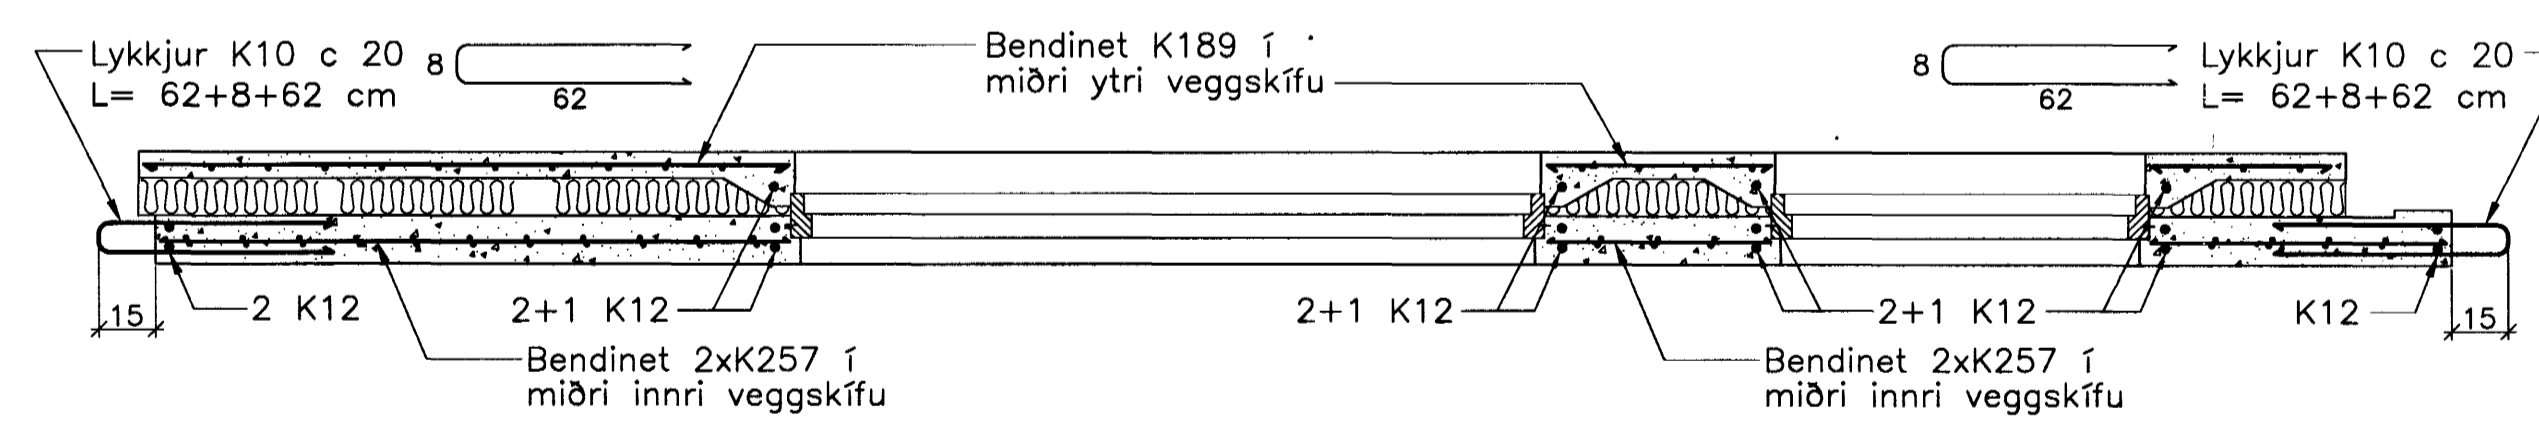


Ath. Setja þarf 1 K12 kringum alla glugga og dyraop í ytri veggskífunni. Til samtengingar steypubyrða skal setja ca. 19 cm háa tengistiga (filegran) með 40 - 50 cm millibili.

Útveggur ÚV.4.4.30  
Hliðarmynd 1:20


Snið V-V

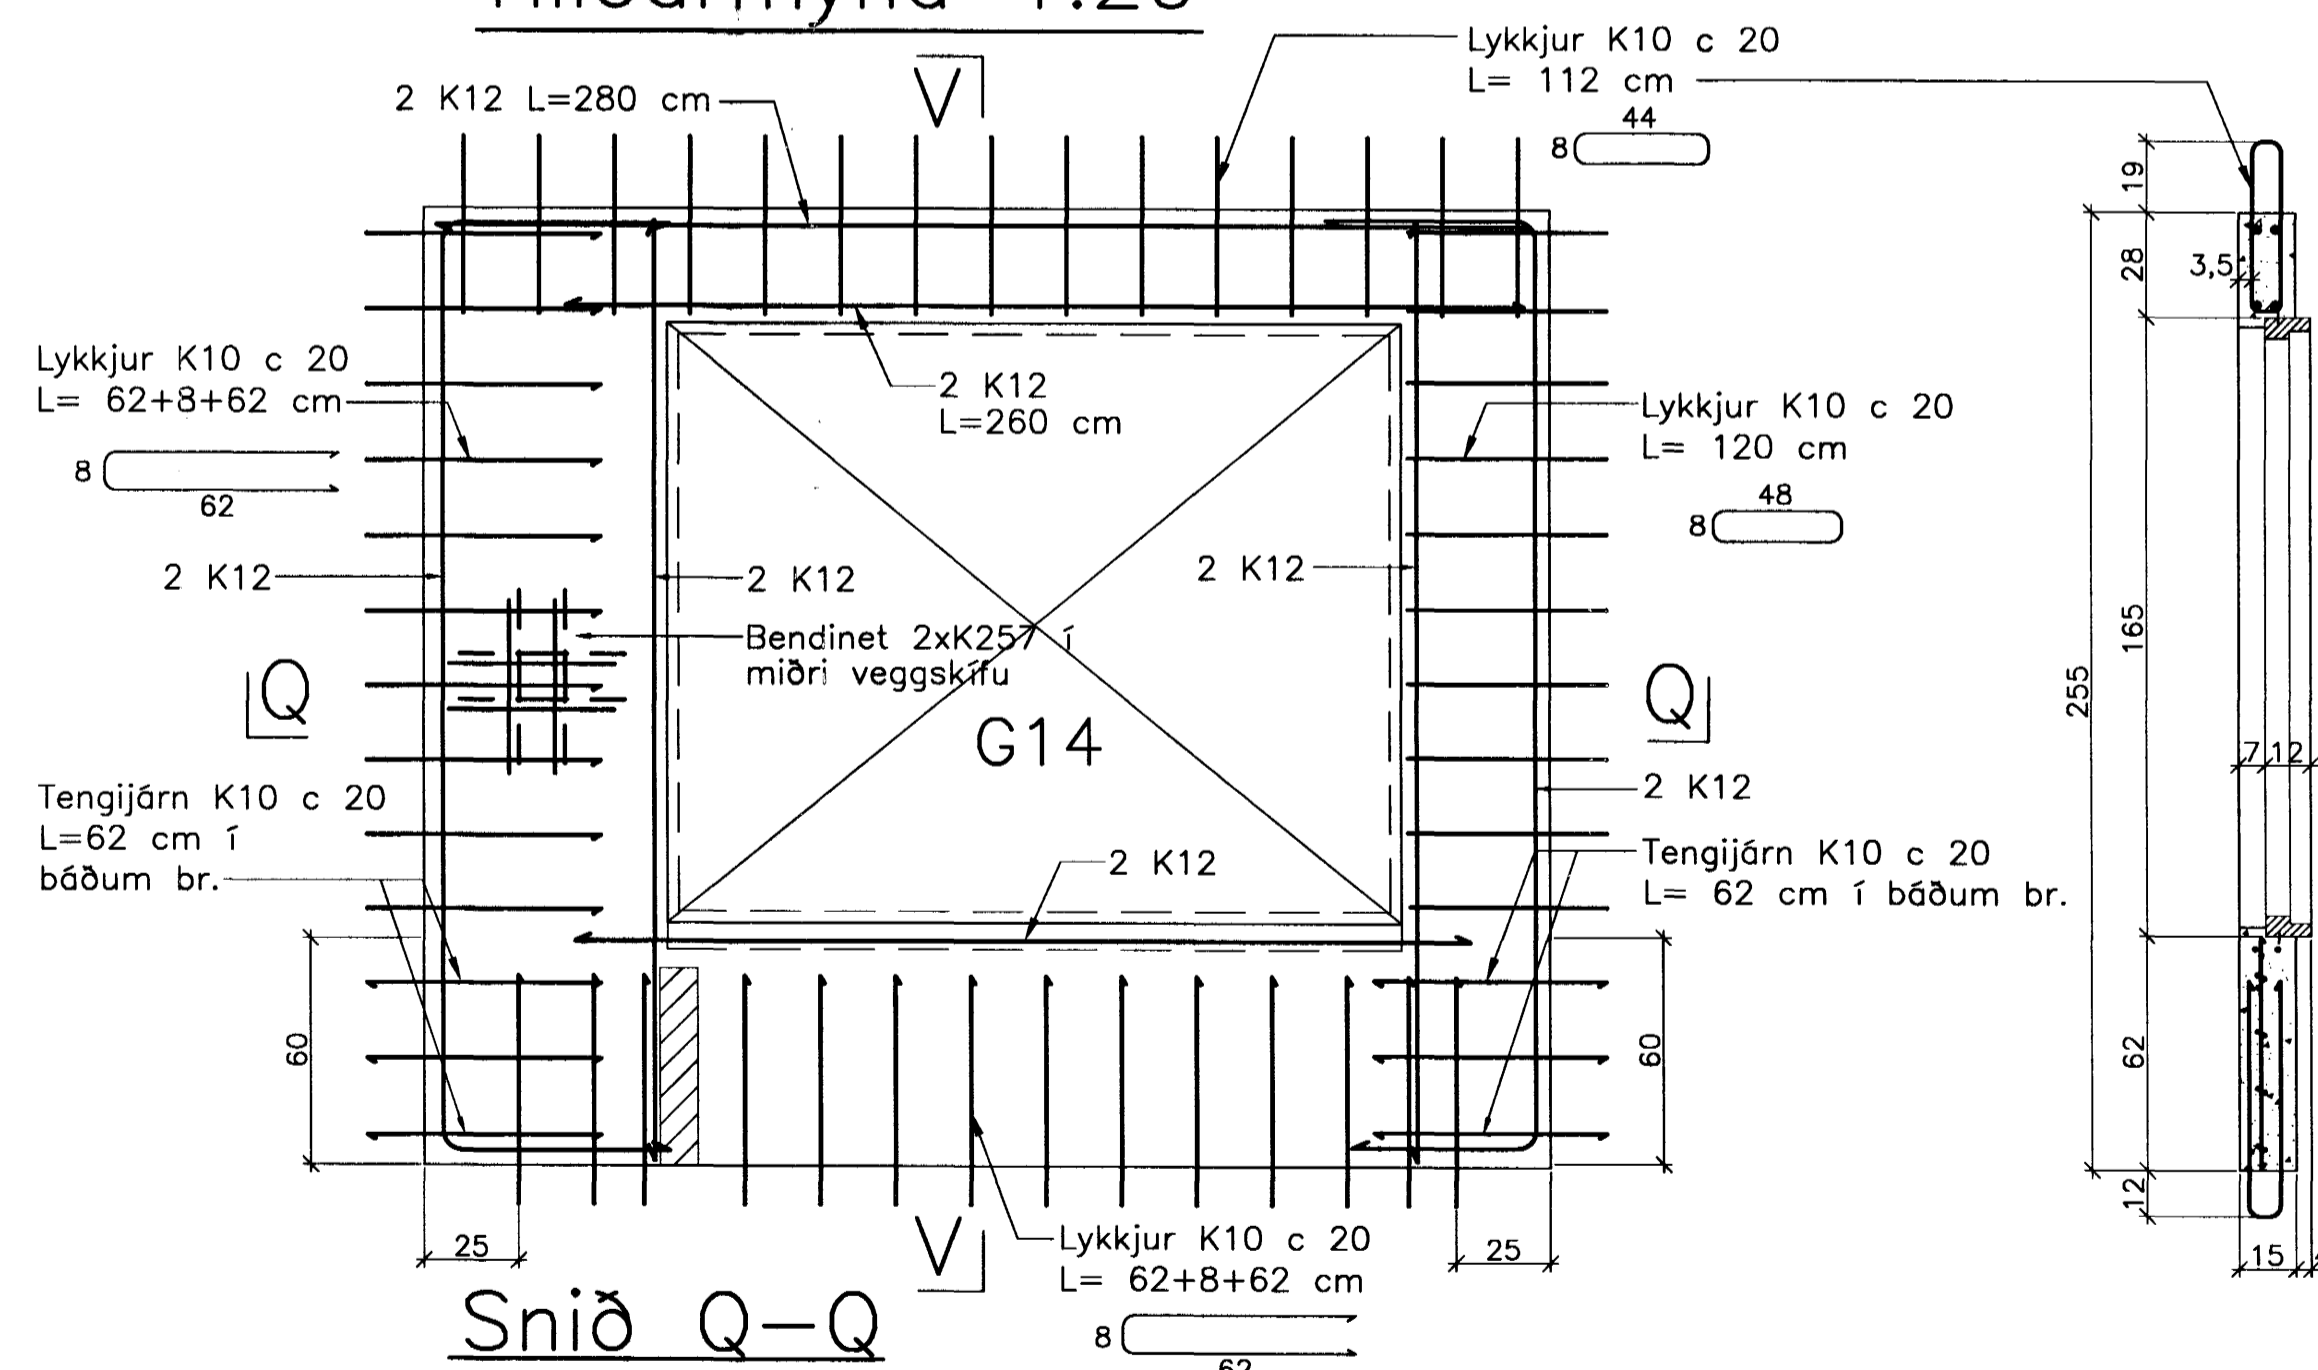

Snið Q-Q

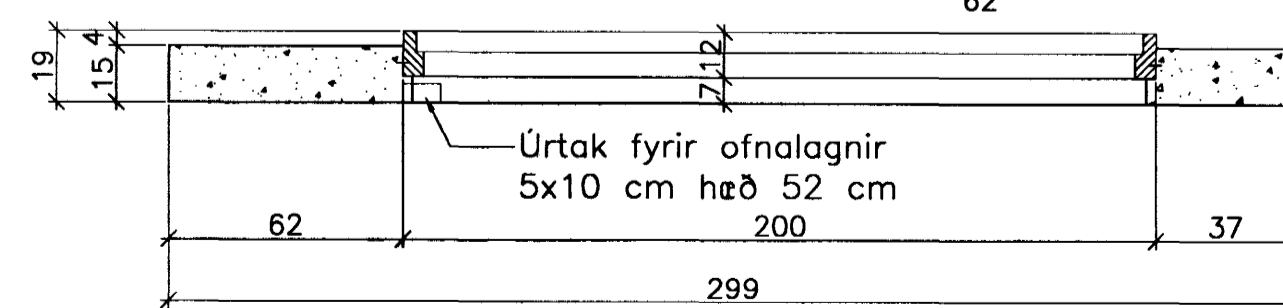

Snið Q-Q

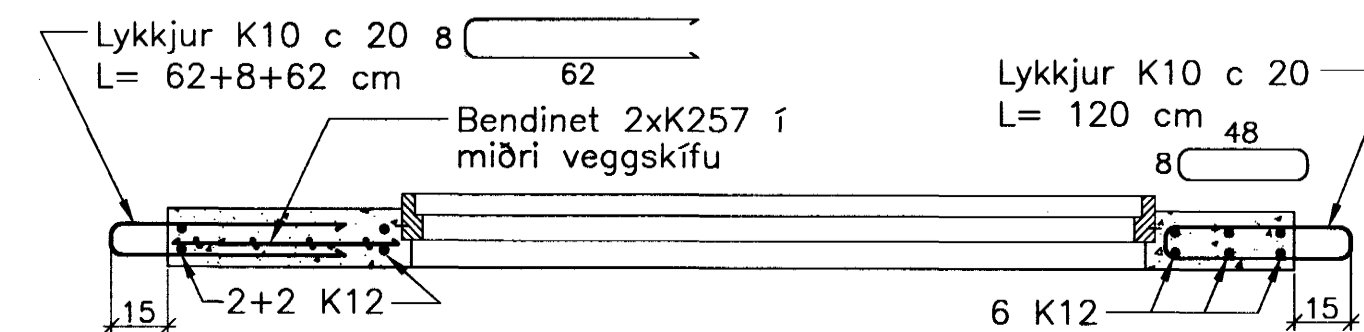

Breytingar:

A: K.S.G. Breytt 16. maí 2005  
Portveggjum breytt í sér einingu

TEIKNISTOFAN  
ODINSTORGI  
Sampykkt bann  
26 MAÍ 2005  
Byggingafrádrátturinn í Hafnarfirði  
F.h. Sigurbjartur Halldórsson

Verkefni: Lækjargata 30 Hafnarfirði

Heiti: Järnbent steypa: Útveggjaeiningar á 4. hæð

Hönnun: Vífill Oddsson verkfræðingur  
Vífill Oddsson  
101237 3629

VÍFILL ODDSSON VERKFRÆÐINGUR  
kt. 101237-3629 VFI - FRV  
ÓDINGSÖTU 7 REYKJAVÍK FAX: 510-2201  
SIM: 510-2200

M. 1:20  
R. V.O./K.S.G.  
T. K.S.G.  
Dags.des. 2004 Nr.969-1-106A