JÁRNBENT STEYPA
Útveggjaeiningar 1:20

Útveggur ÚV.4.7.30
Hliðarmynd 1:20

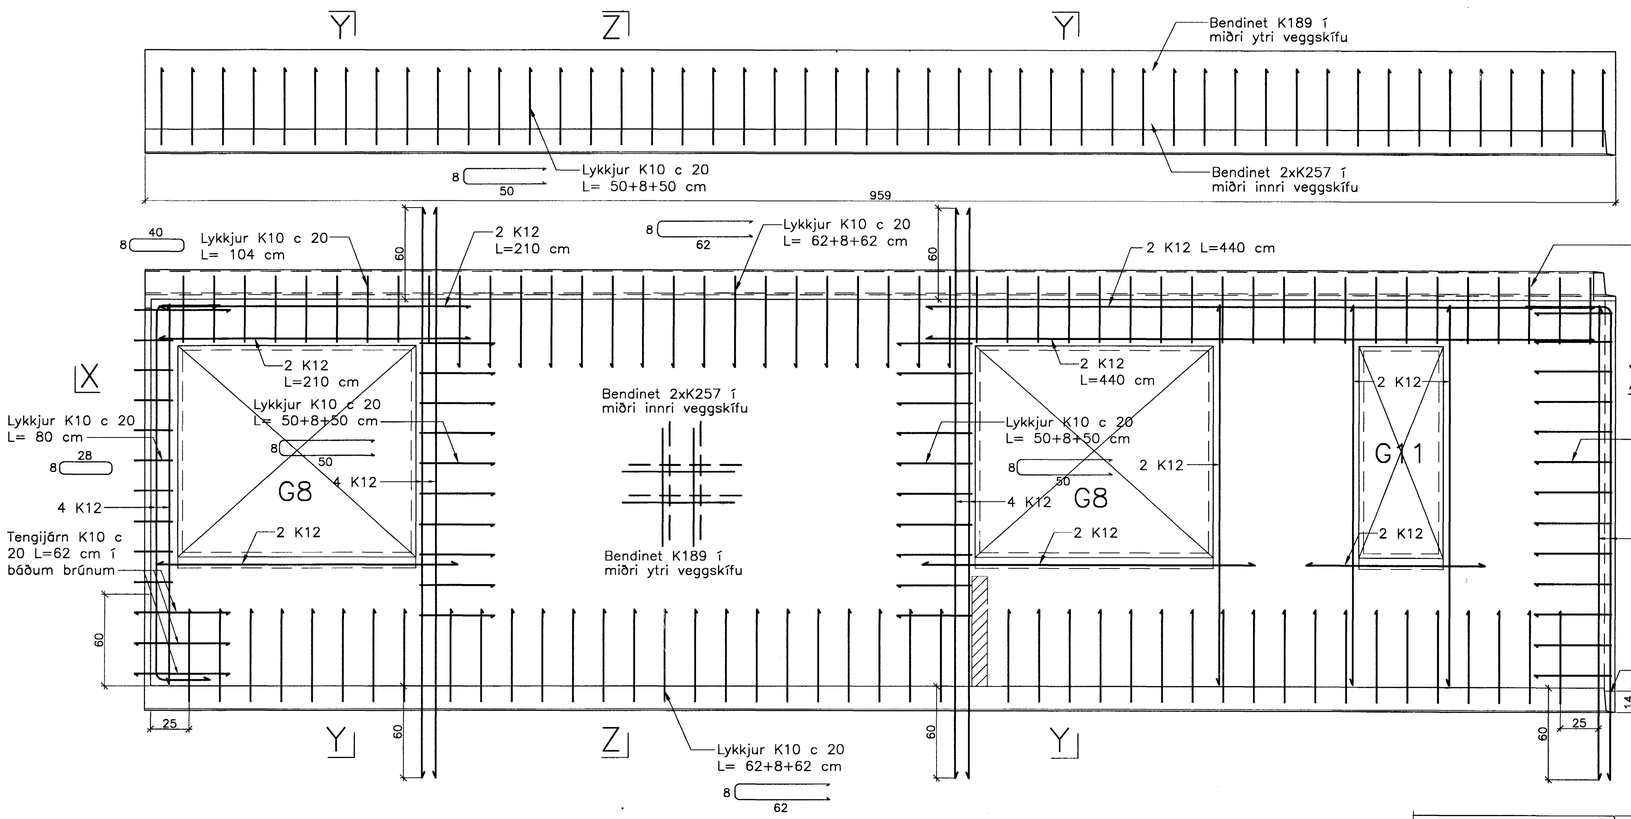

Snið Y–Y

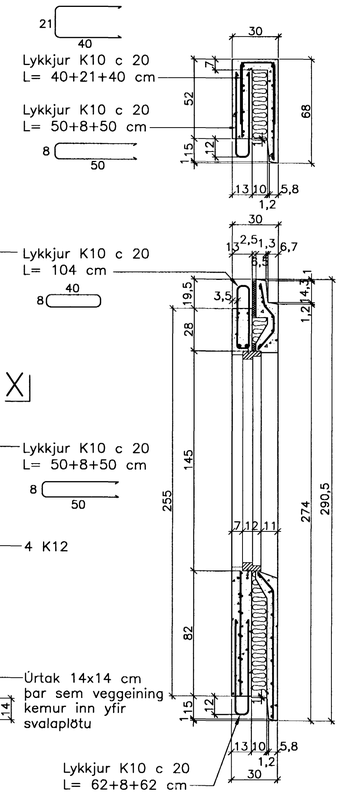

Snið Z–Z

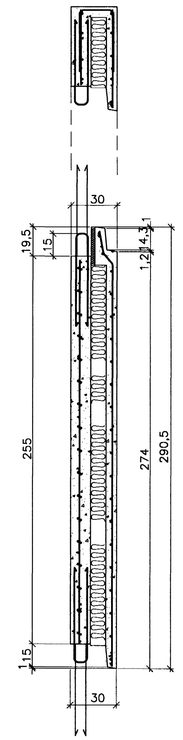

Horft ofan á enda einingarinnar

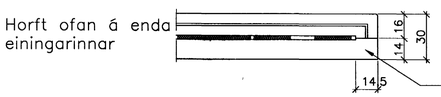

Snið X–X

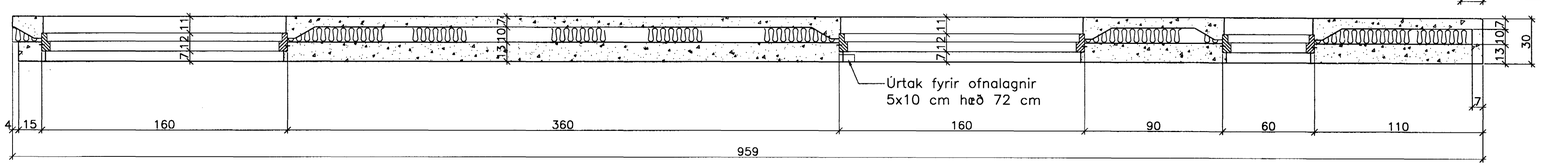

Snið X–X

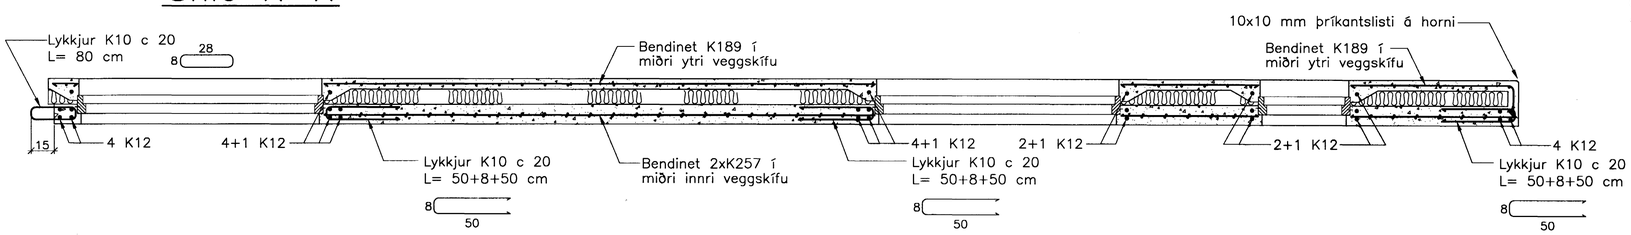

Ath. Setja þarf 1 K12 kringum alla glugga og dyraop í ytri veggskífunni.
Til samtengingar steypubyrða skal setja ca. 19 cm háa tengistiga (filegran) með 40 – 50 cm millibili.

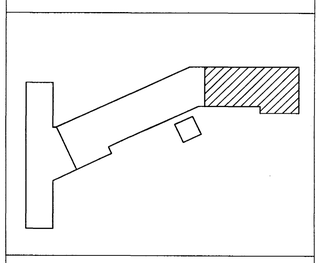

Breytingar:

A: K.S.G. Breytt 16. maí 2005

Portveggjum breytt í sér einingu

TEIKNISTOFAN ÓÐINSTORGI

Samþykkt þann 26 MAI 2005
Byggingafulltrúinn í Hafnarfirði
F.h. Sigurjóns Haraldssonar

Verkefni: Lækjargata 30 – Hafnarfirði

Heiti: Járnbent steypa: Útveggjaeiningar á 4. hæð

Hönnun: Vífill Oddsson verkfræðingur
Vífill Oddsson 101237 3629

VÍFILL ODDSSON kt. 101237–3629 VERKFRÆÐINGUR FVFÍ – FRV
ÓÐINSGÖTU 7 REYKJAVÍK SÍMI: 510–2200 FAX: 510–2201

M. 1:20
R. V.O./K.S.G.
T. K.S.G.
Dags. des. 2004 Nr. 969–1–108A