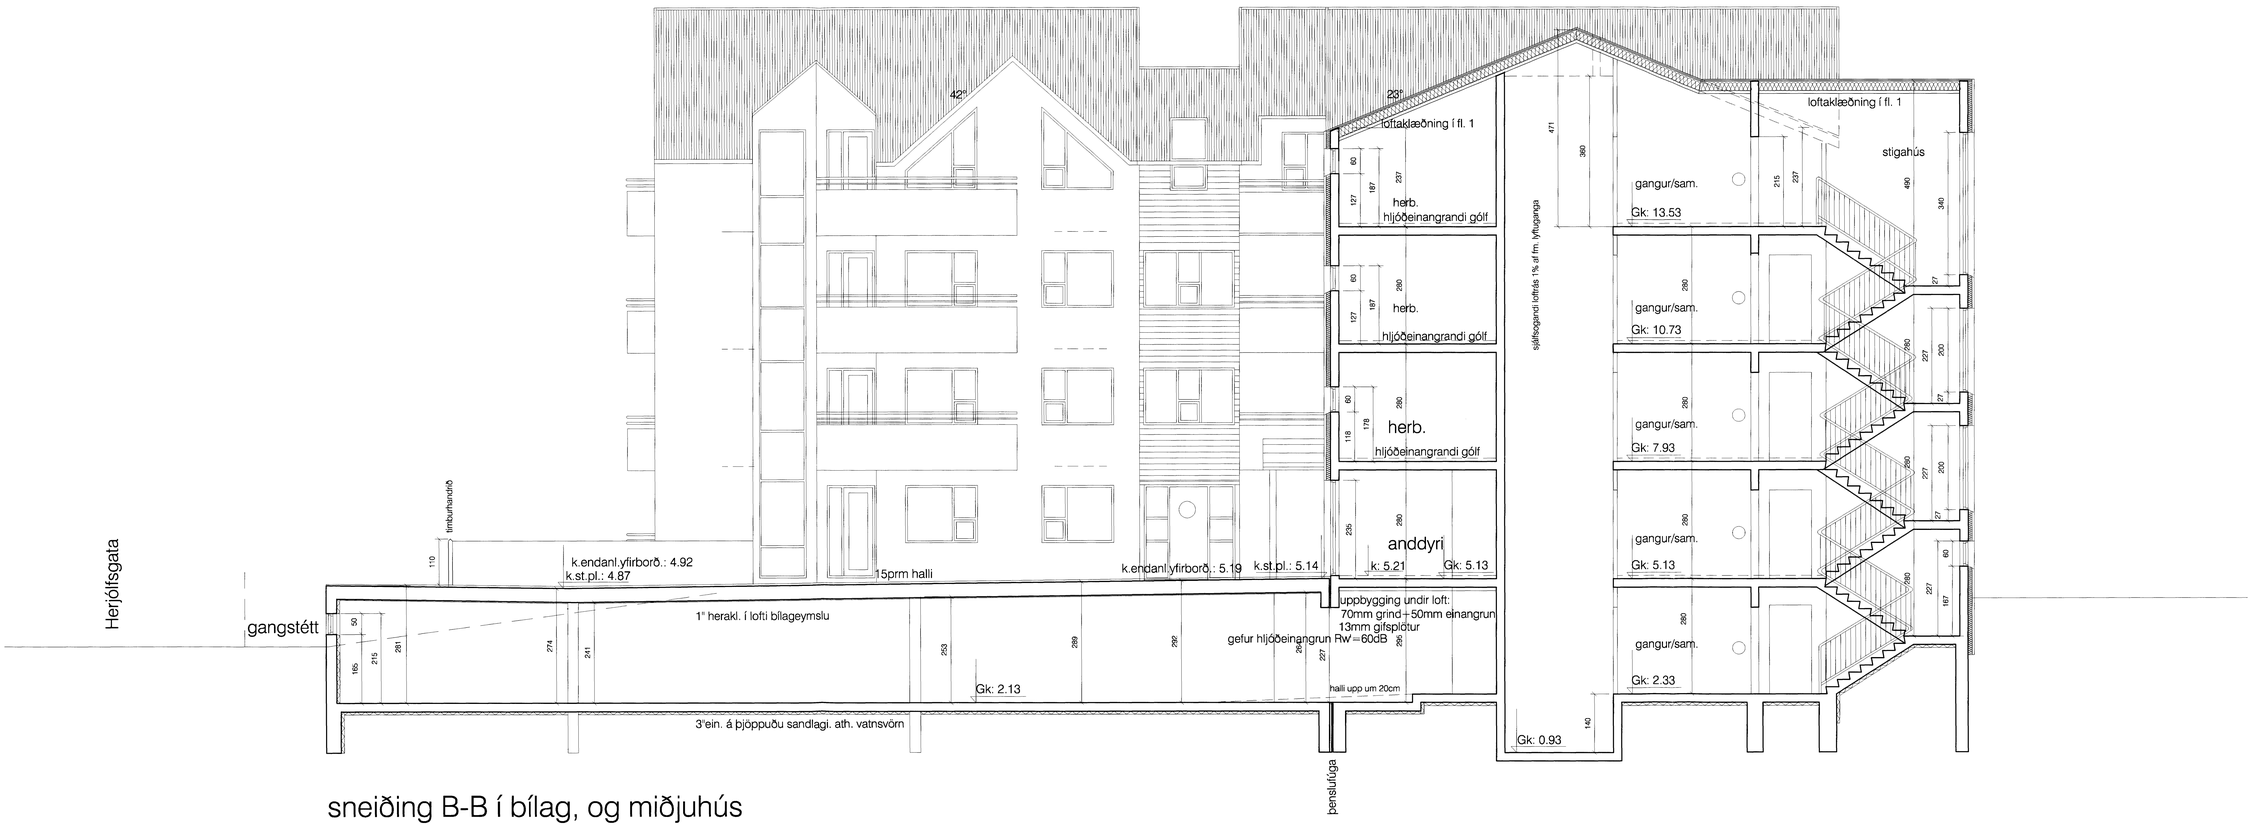

sneiðing B-B í bílag, og miðjuhús

skýringar.:

lykilmynd.:

verkheiti.: Herjólfsgata 36-38-40

verkhluti.: sneiðing B-B

mkv.:	1:50
dags.:	26.10.04
hannað.:	GG
teiknað.:	GG,PRV

dags. breytinga.:

br. (a).:

br. (b).:

br. (c).:

br. (d).:

br. (e).:

br. (f).:

br. (g).:

br. (h).:

br. (i).:

br. (j).:

Byggingafulltrúi Hafnarfjarðar
Móttekið þann
27 MAÍ 2005

fylgiskjöl.:

Guðmundur Gunnlaugsson, arkitekt FAÍ
kt: 190554-3419
Teiknistofan Archús ehf, Stórhöfða 17,
112 Reykjavík. s: 5677735-fax 5677736.
kt: 631296-4439. archus@internet.is.

Guðm. G. 190554-3419

teikn.nr.: S8

archús ehf