


A61 SNID. 1:5
1-61

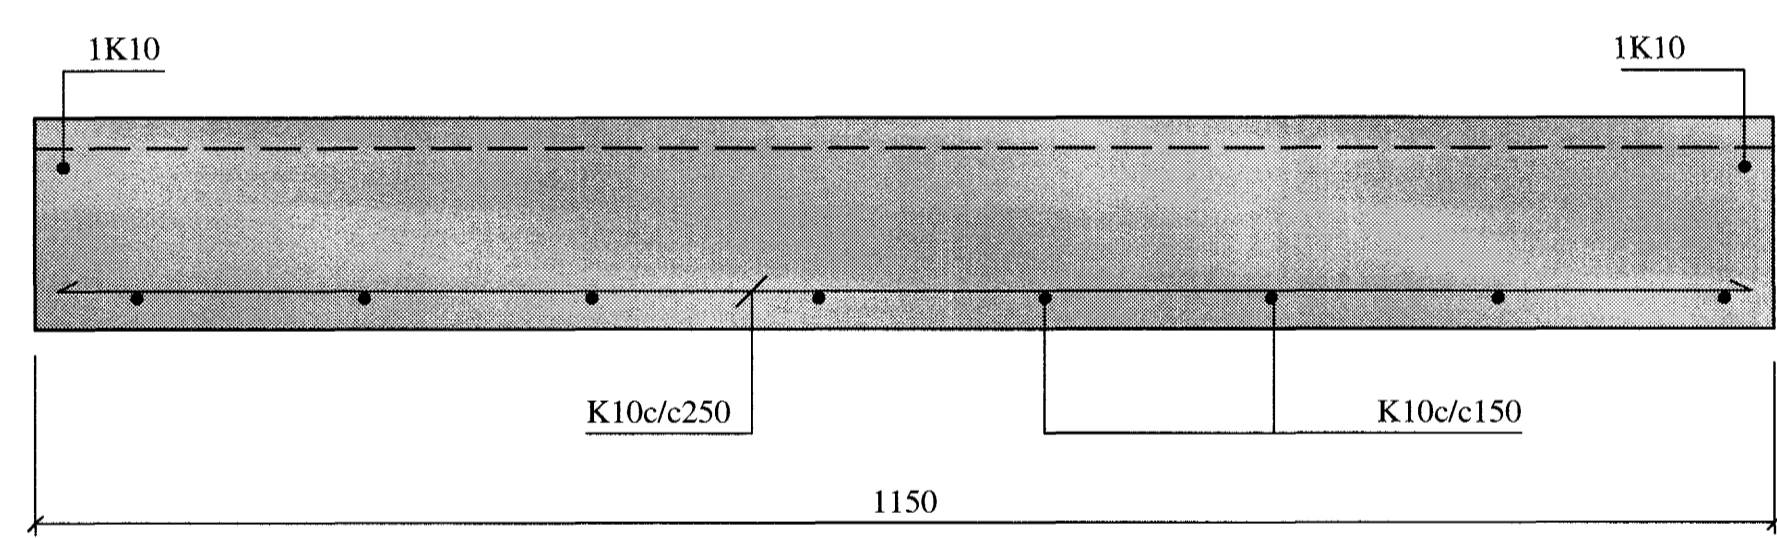

BREYTINGAR			

TILVÍSANIR:
SKÝRINGAR.....SJÁ TEIKN. NR. 1-01

Jóhanna

Reikn.	JKR/AJG	Feb. '05	Útgefið:	13.05.2005
Teikn.	AJG	Feb. '05	Kvarði:	1:5
Ath.				
Samþ.				
FLATAHRAUN 1				Nr.
Halnarfrói				1-62
Verkluði STIGAEININGAR, SÉRMYNDIR OG SNID.			Jón Kjartansson Byggingaverfræðingur FYFI Skúlagata 19 101 Reykjavík Sími: 551-9620 Gsm: 863-2154 Kl. 210754-4828 Netfang: jokra@samnet.is http://www.vk.is	