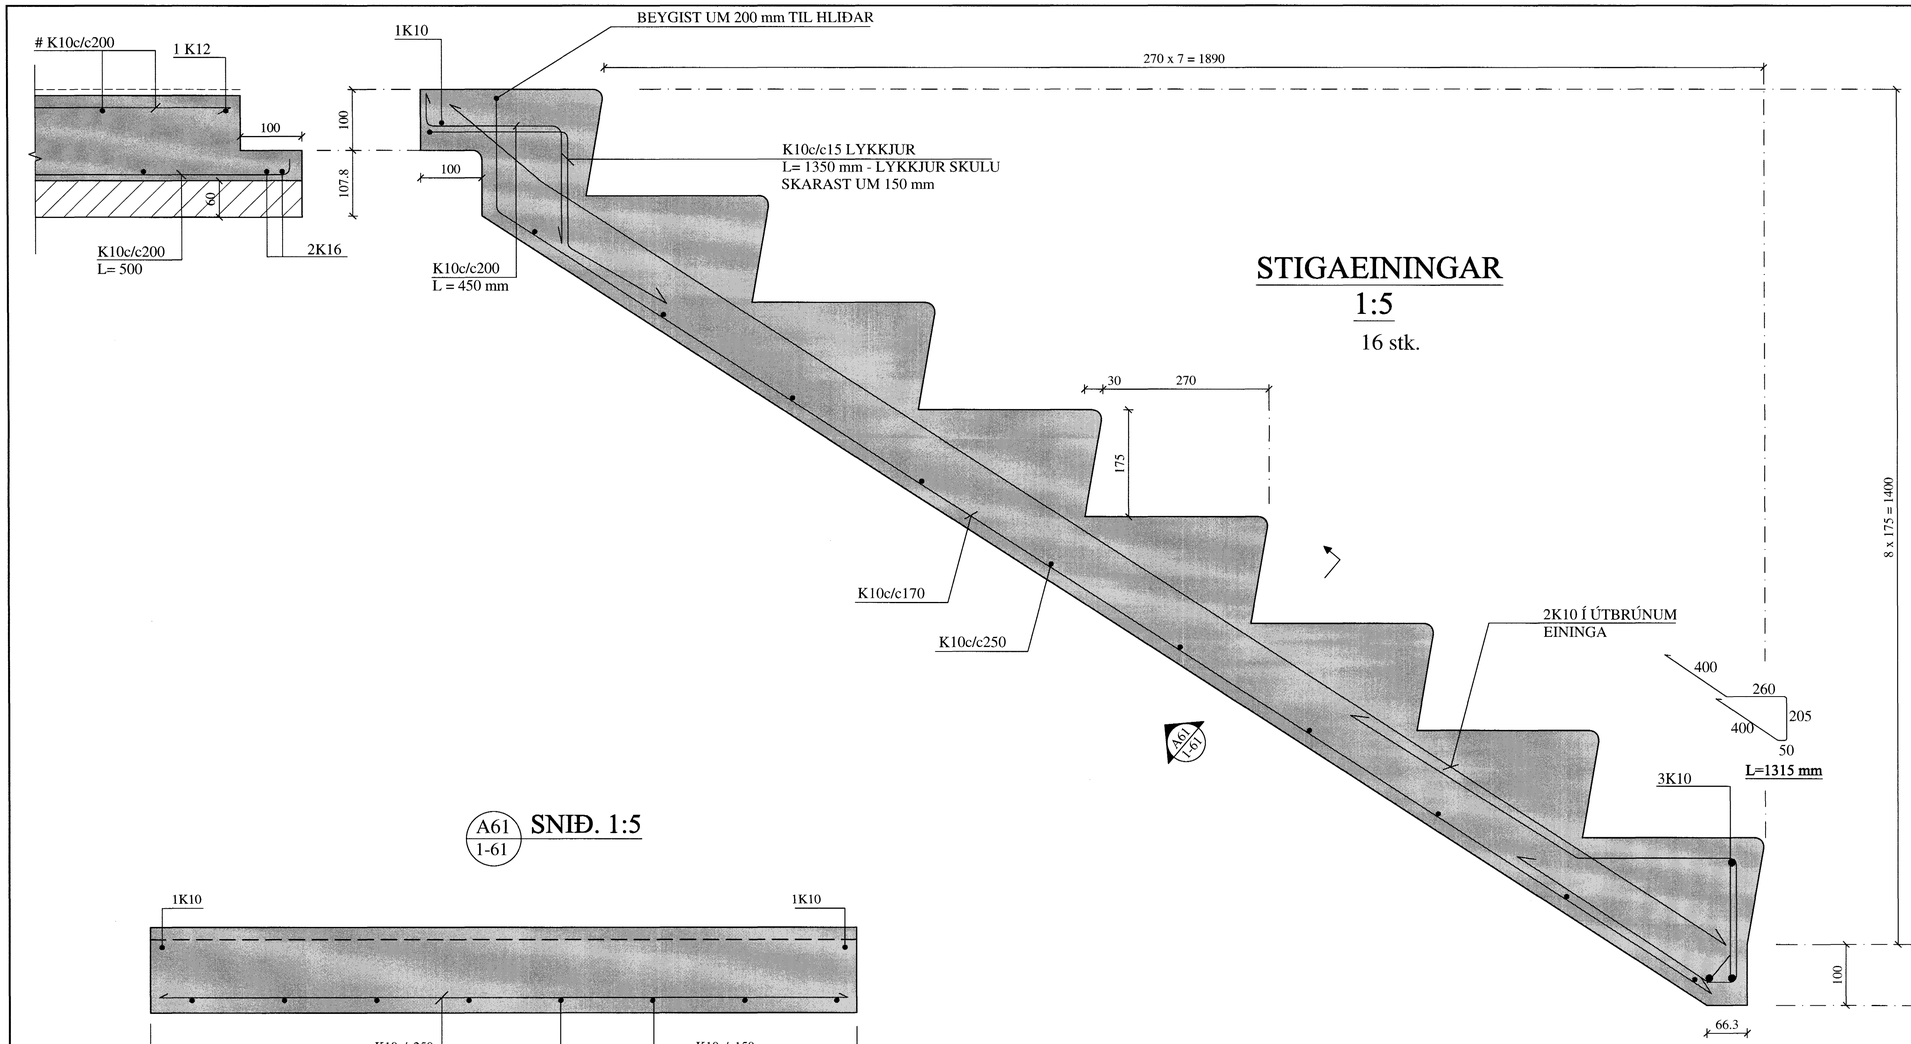

STIGAEININGAR

1:5

16 stk.

A61
1-61
SNIÐ. 1:5

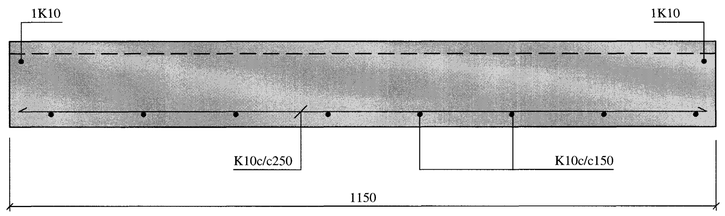

Byggingafulltrúi Hafnarfirði
Afgreitt þann
27 MAÍ 2005
20.05.2005

BREYTINGAR		

TILVÍSANIR:

SKÝRINGAR.....SJÁ TEIKN. NR. 1-01

Reikn.	JKR/AJG	Feb. '05	Útgefið:	13.05.2005
Teikn.	AJG	Feb. '05	Kvarði:	1:5
Ath.				
Samþ.				

FLATAHRAUN 1
Hafnarfirði

Nr. 1-61

Verkhluti
STIGAEININGAR,
SÉRMYNDIR OG SNIÐ.

Jón Kristjánsson
Byggingarverkfræðingur
FVFÍ
Skúlagata 19
101 Reykjavík
Sími: 551-9820 Gsm: 863-2154
Kt: 210754-4829
Netfang: jokris@simnet.is
http://www.vjk.is