



ÚTVEGGJAEININGAR Ú53 - Ú62, HLIÐARMYNDIR. 1:50


Ú53 - 2.-3.HÆÐ
2 stk.

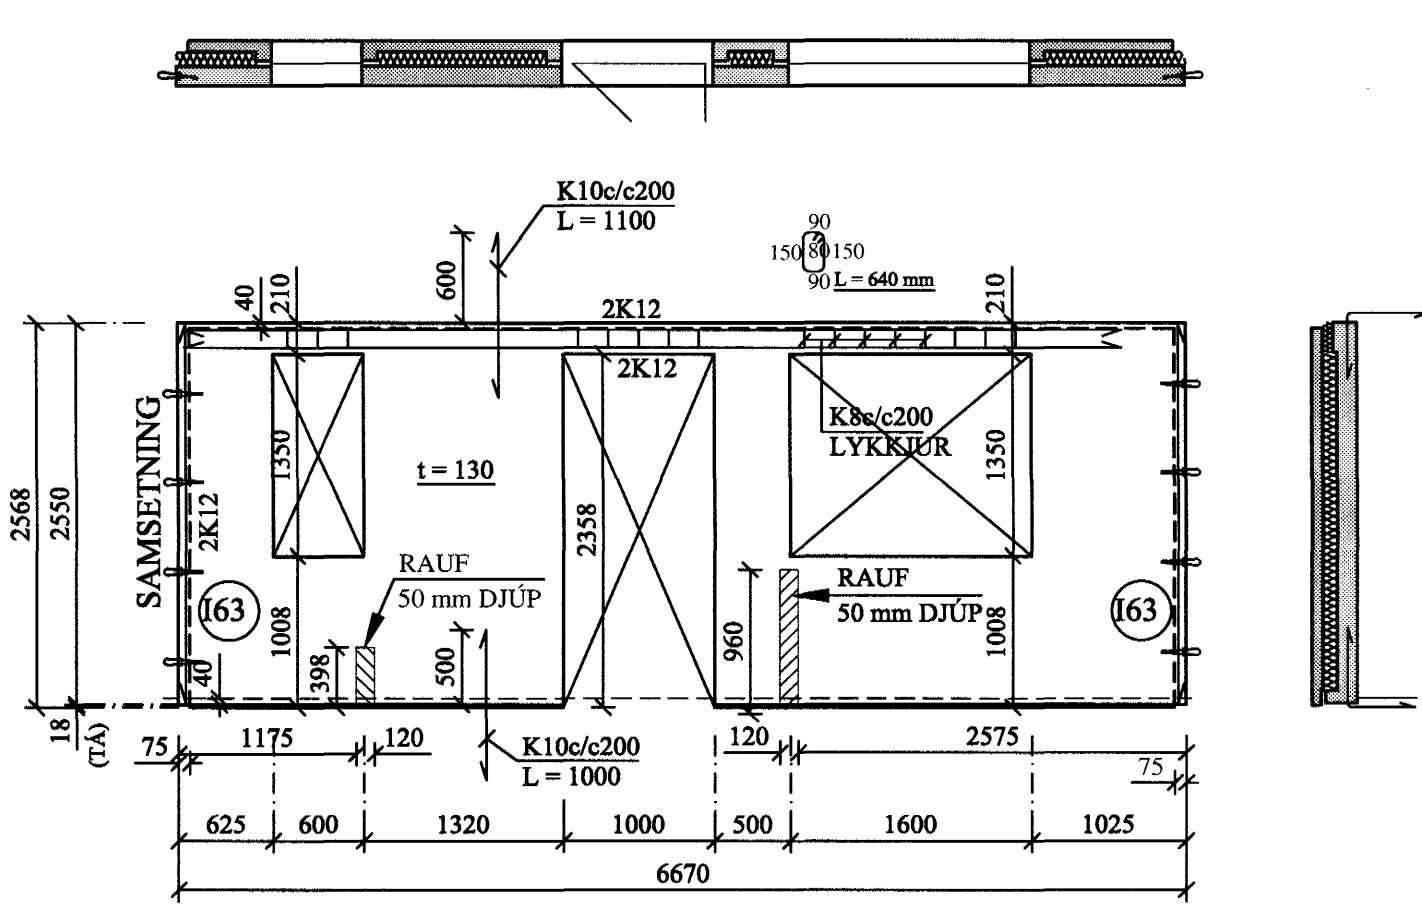


Ú54 - 2.-3.HÆÐ
2 stk.

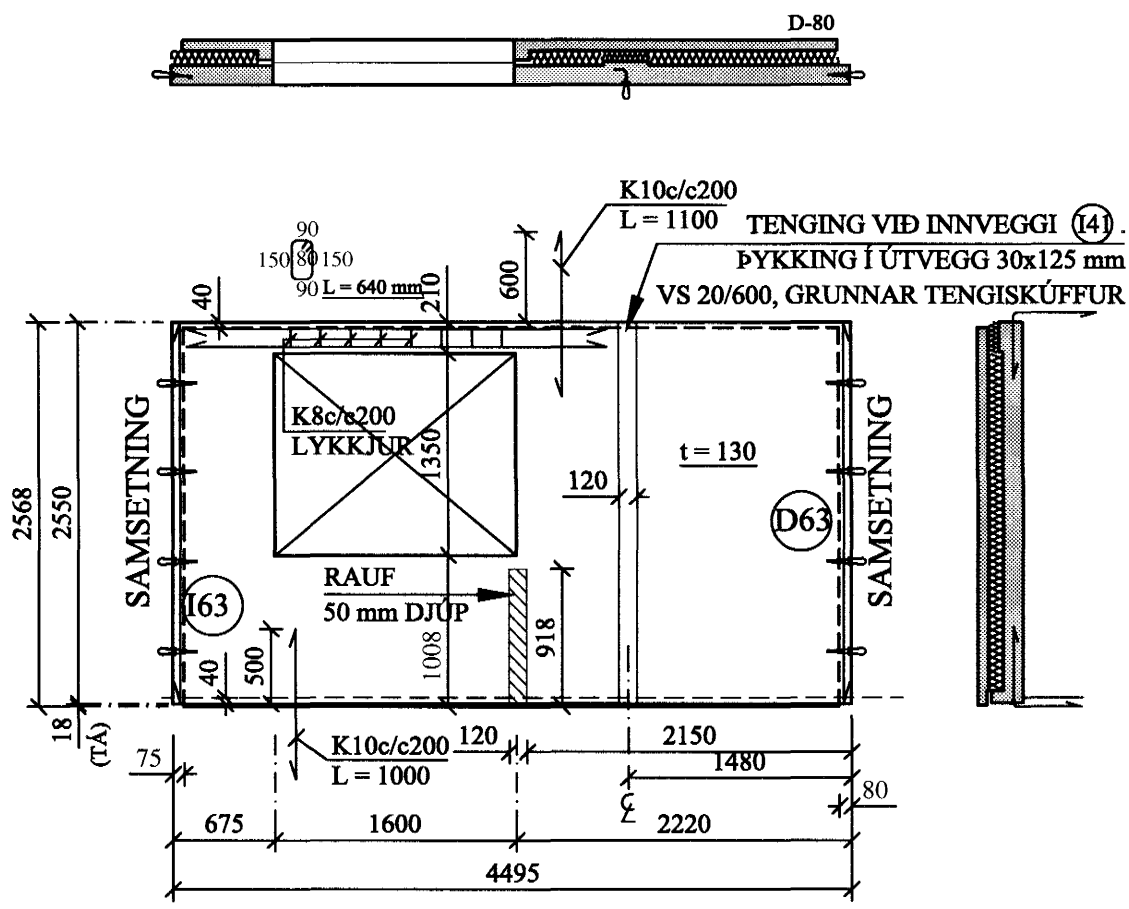


Ú55 - 2.-3.HÆÐ
2 stk.

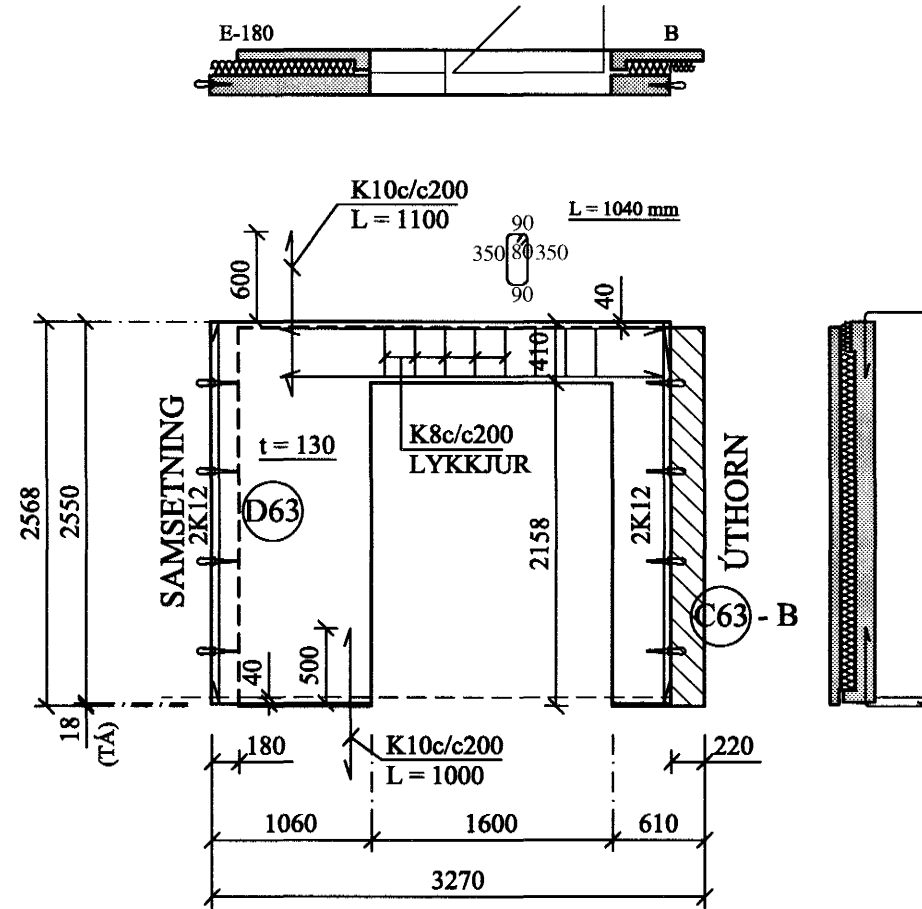


Ú56 - 2.-3.HÆÐ
2 stk.

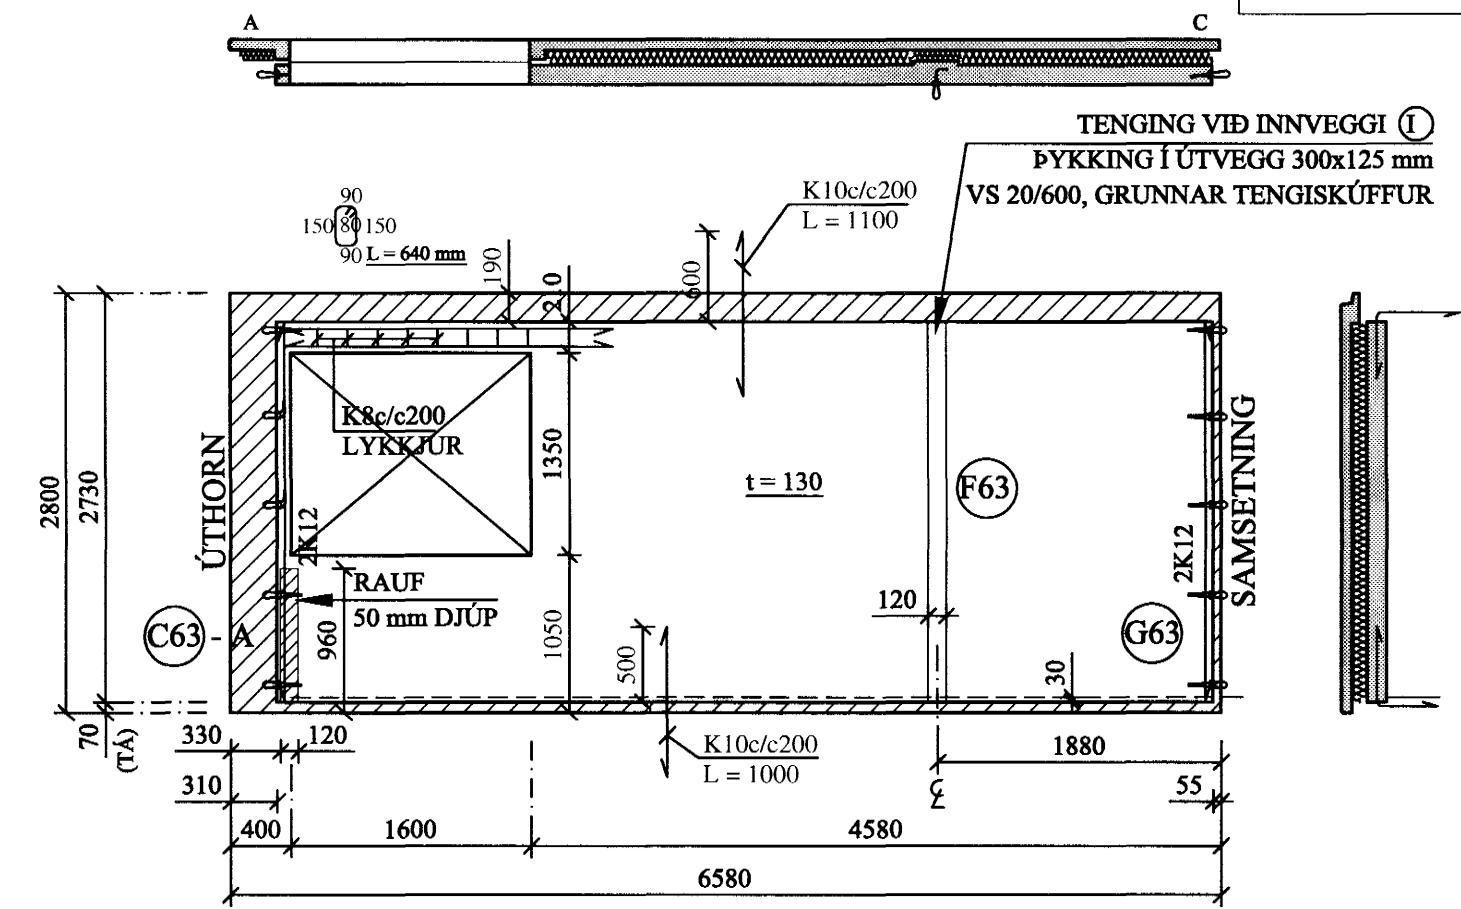


Ú57 - 4.HÆÐ
1 stk.

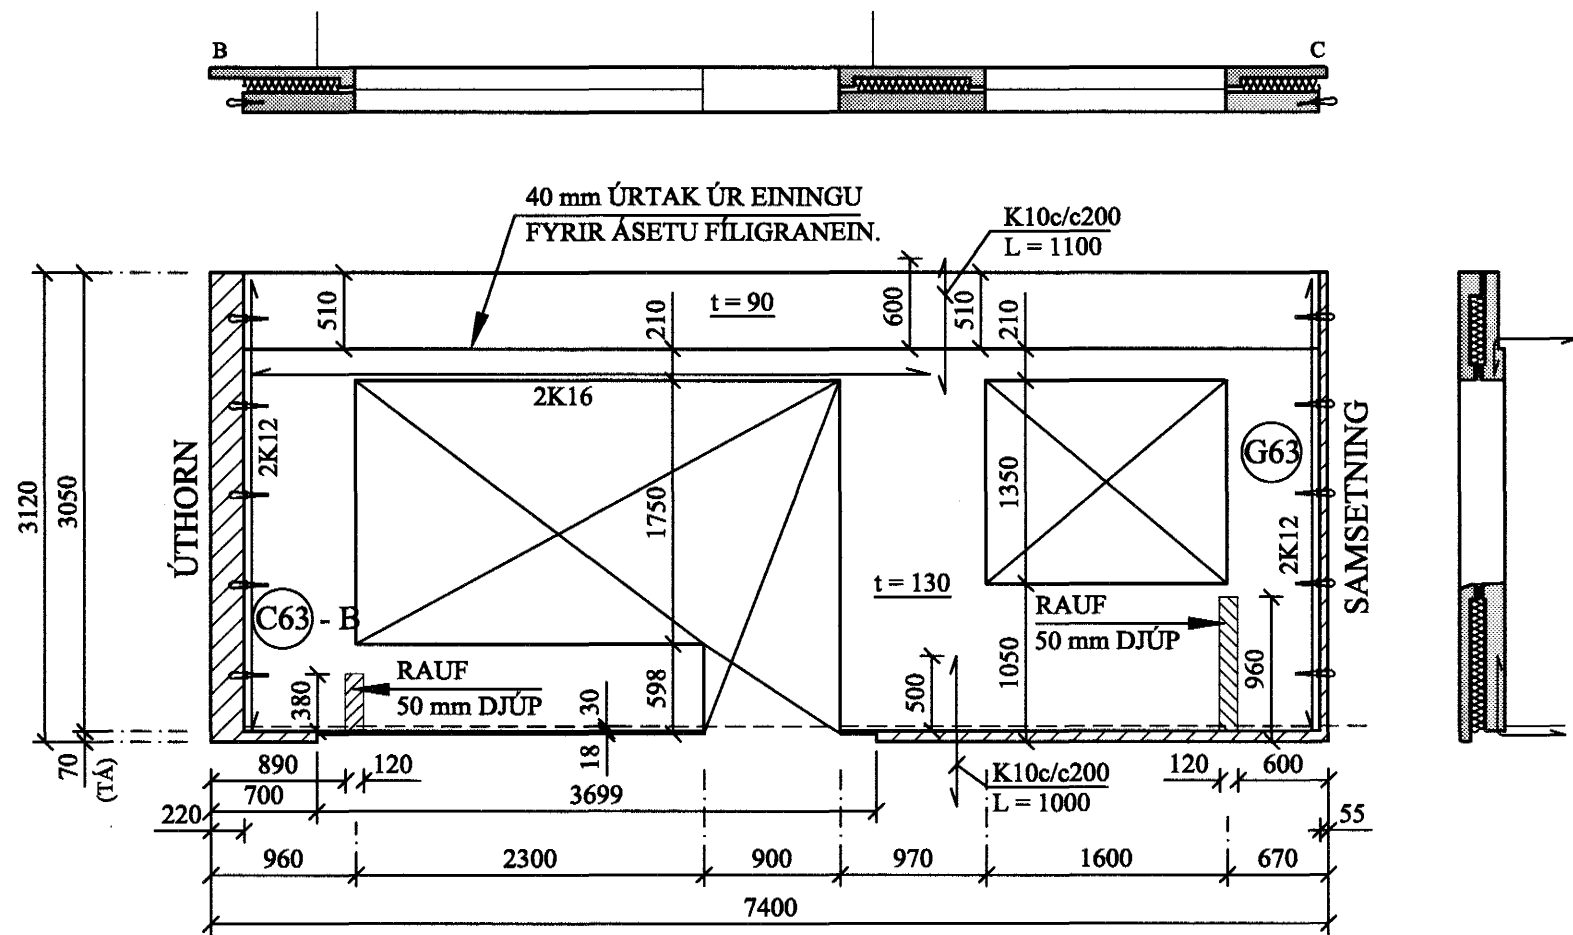


Ú58 - 4.HÆÐ
1 stk.

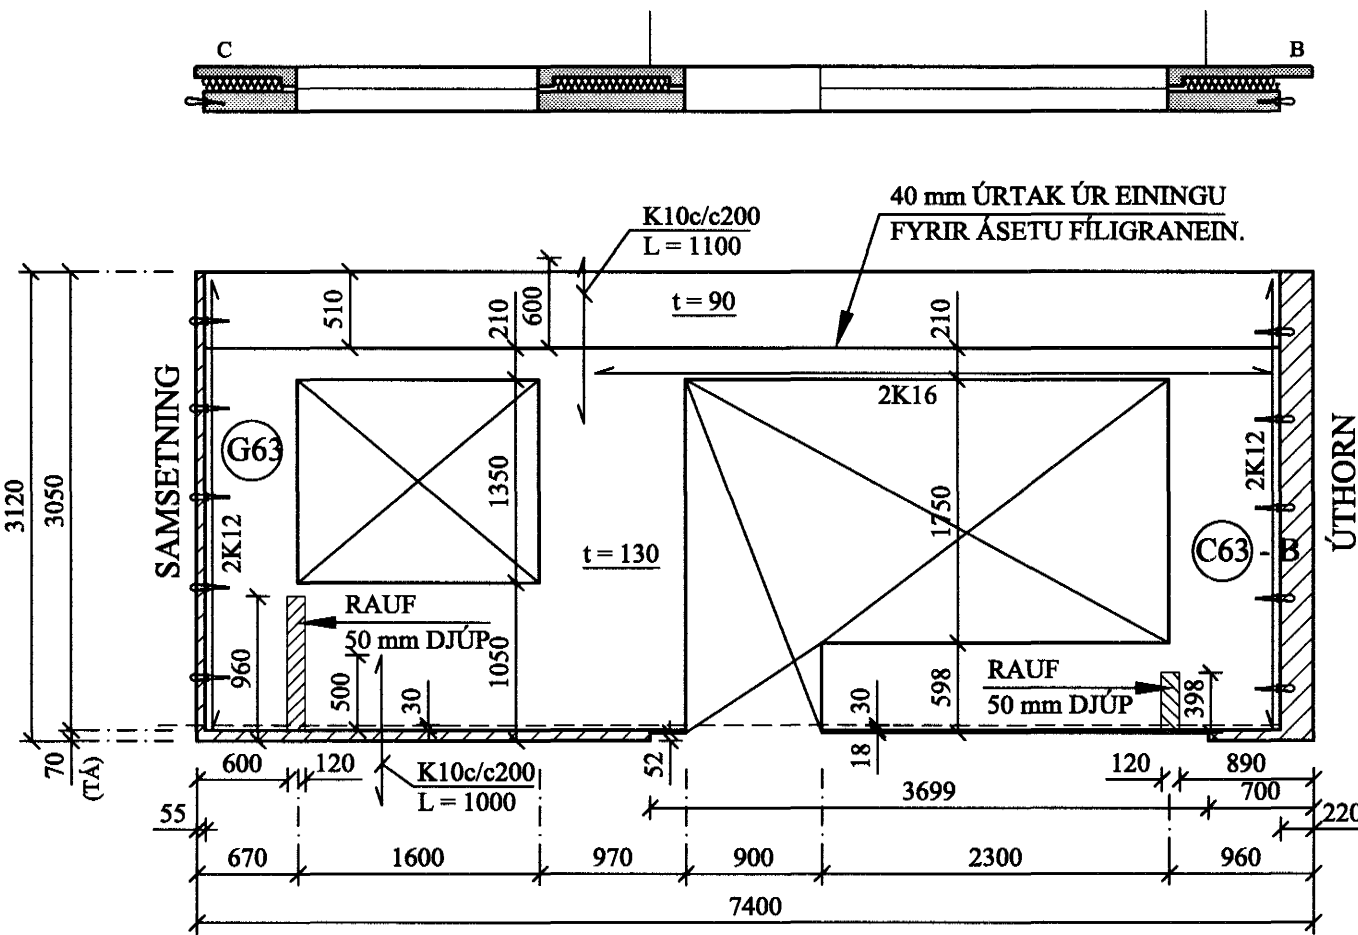


Ú59 - 4.HÆÐ
1 stk.

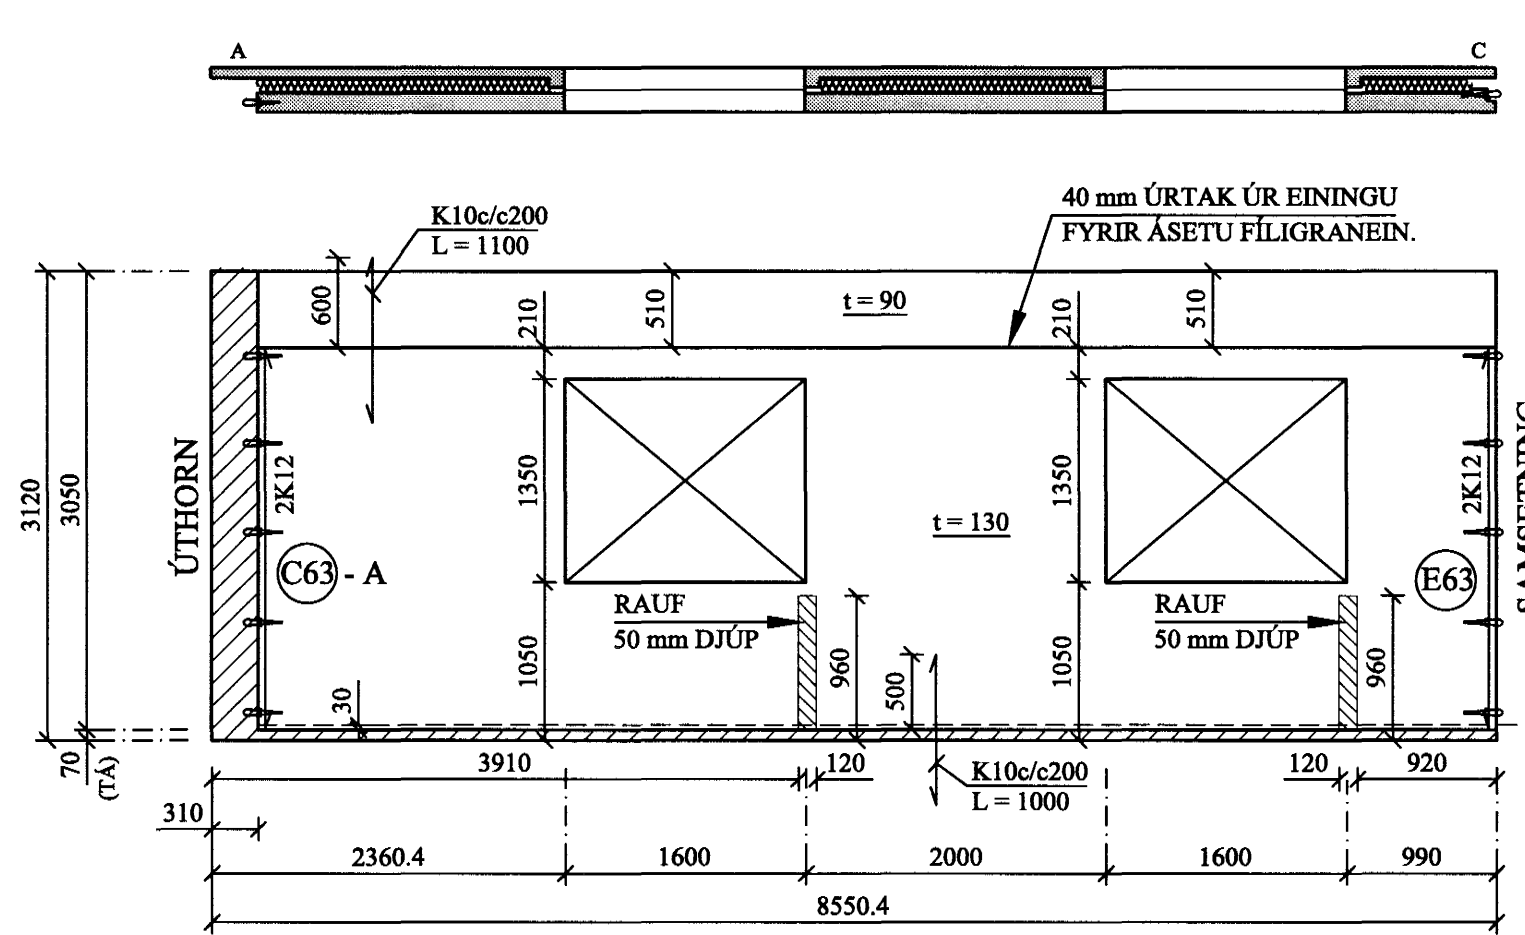


Ú60 - 4.HÆÐ
1 stk.

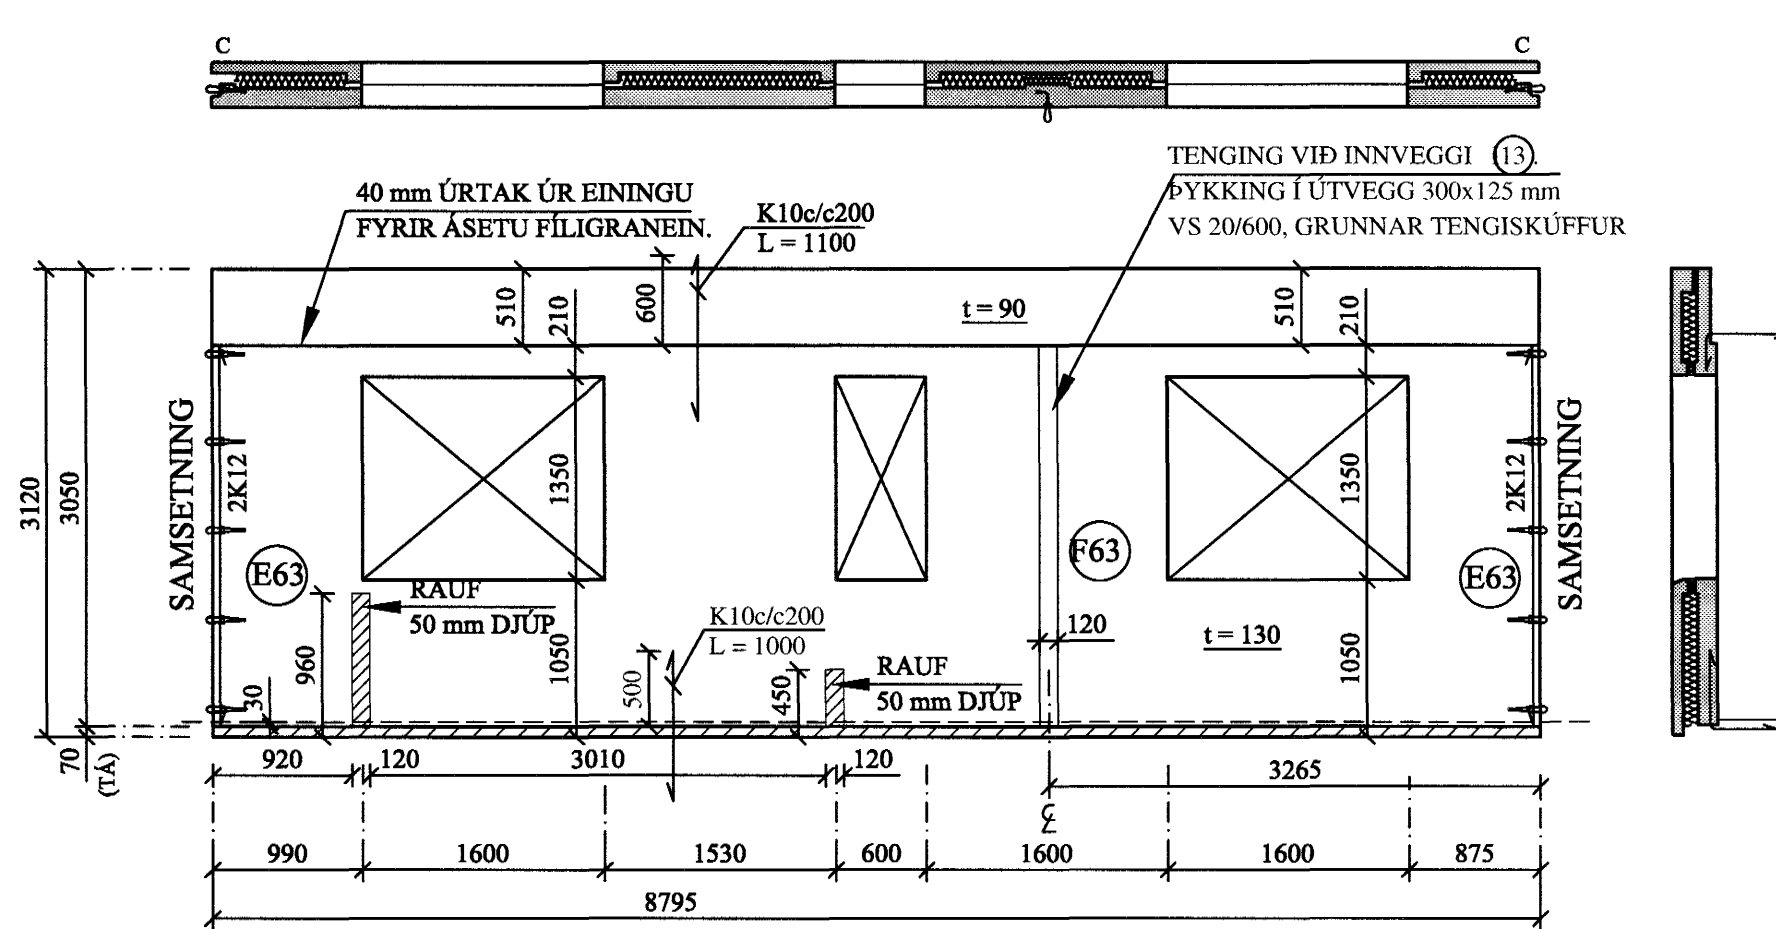

Ú61 - 4.HÆÐ
1 stk.



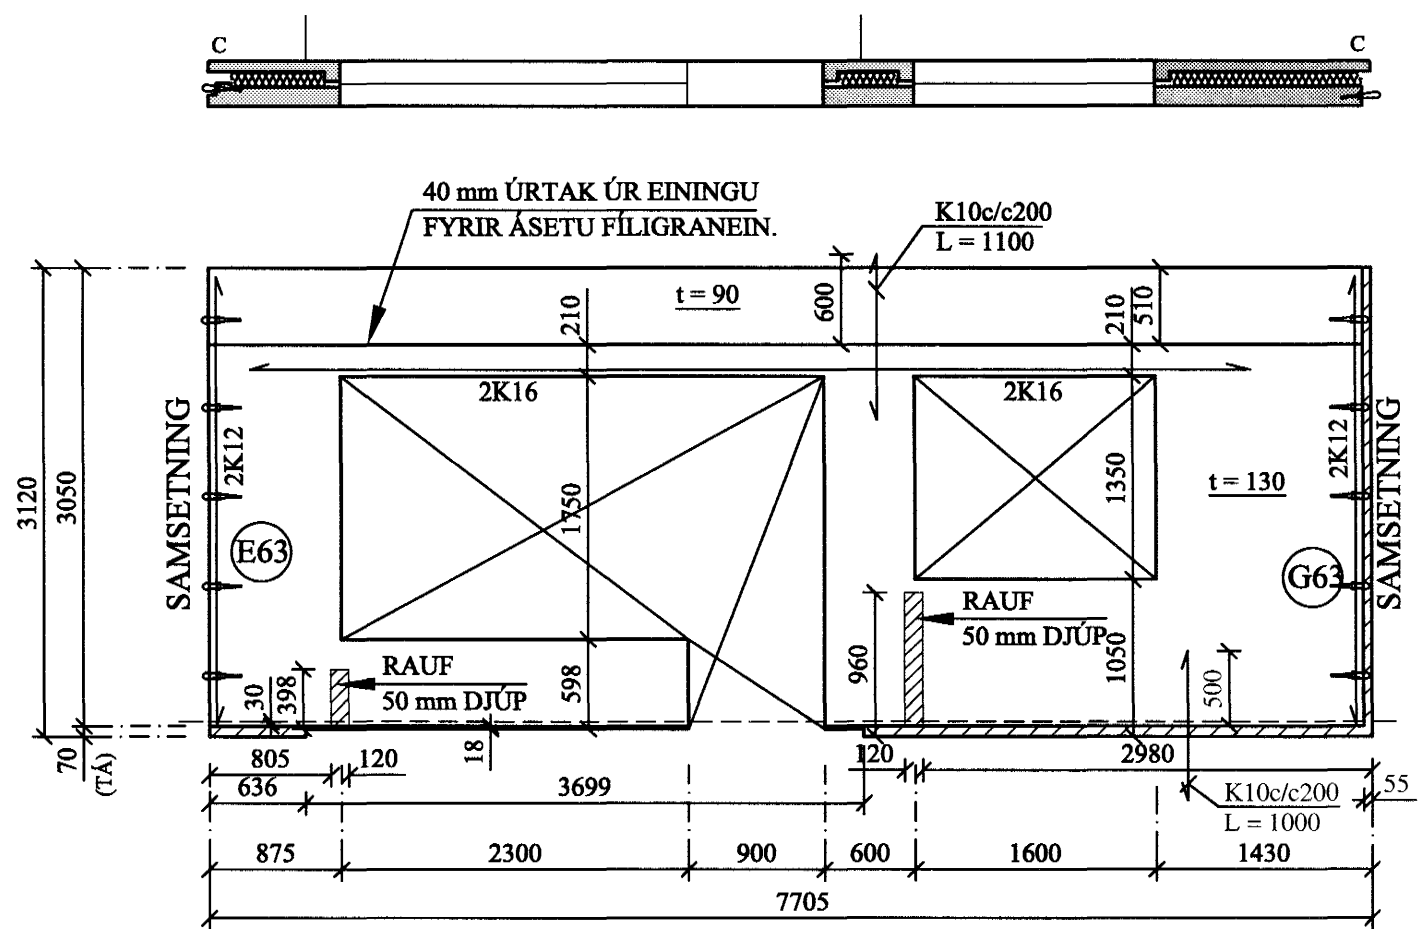


Ú62 - 4.HÆÐ
2 stk.

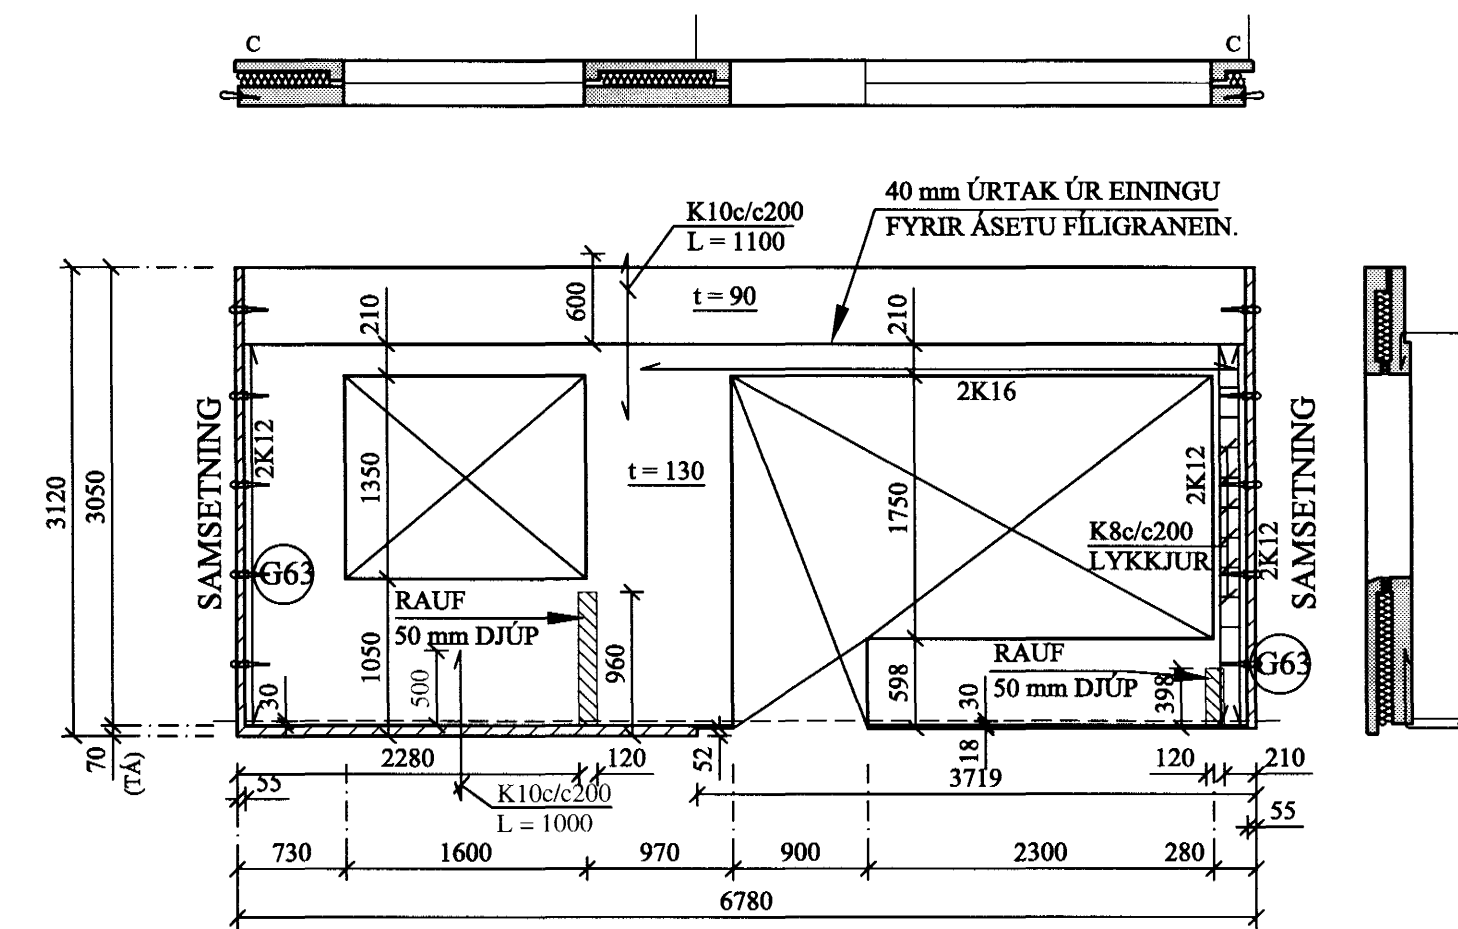

Byggingafræðingur
Algrætt barn
27 MAJ 2005

2.0.05-2005

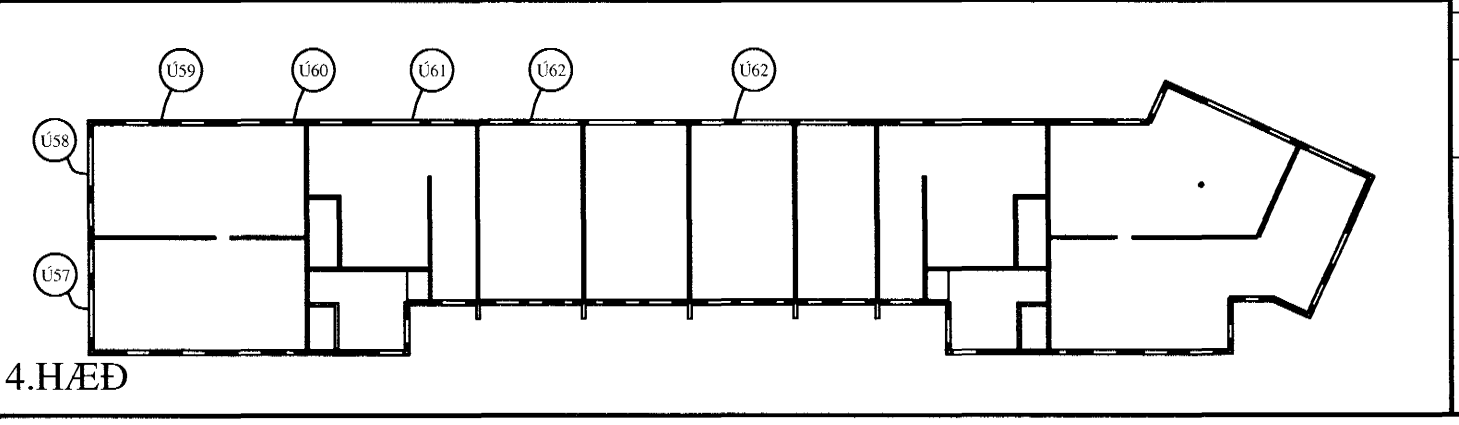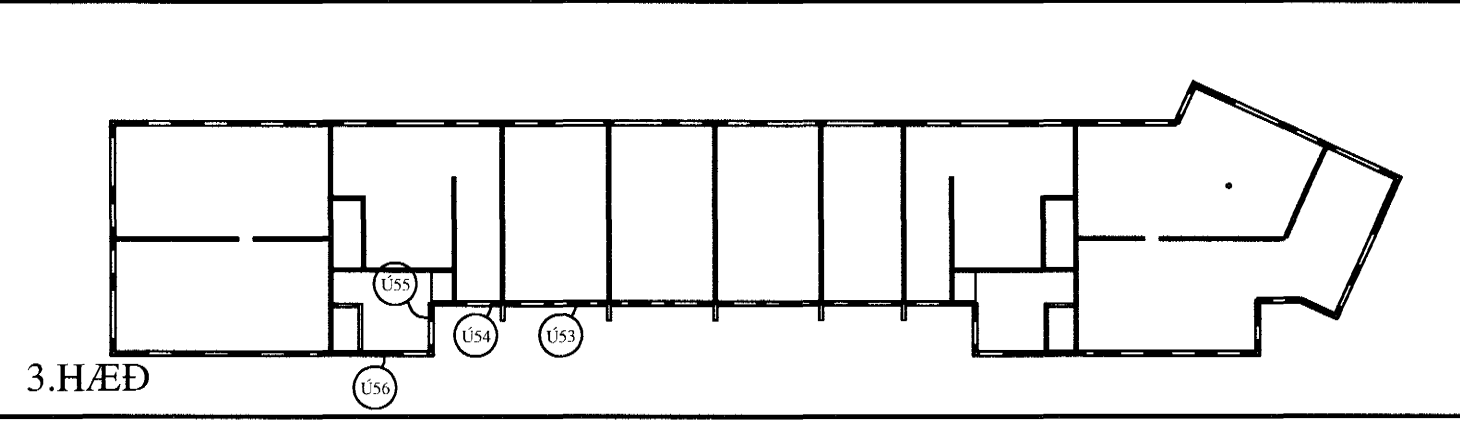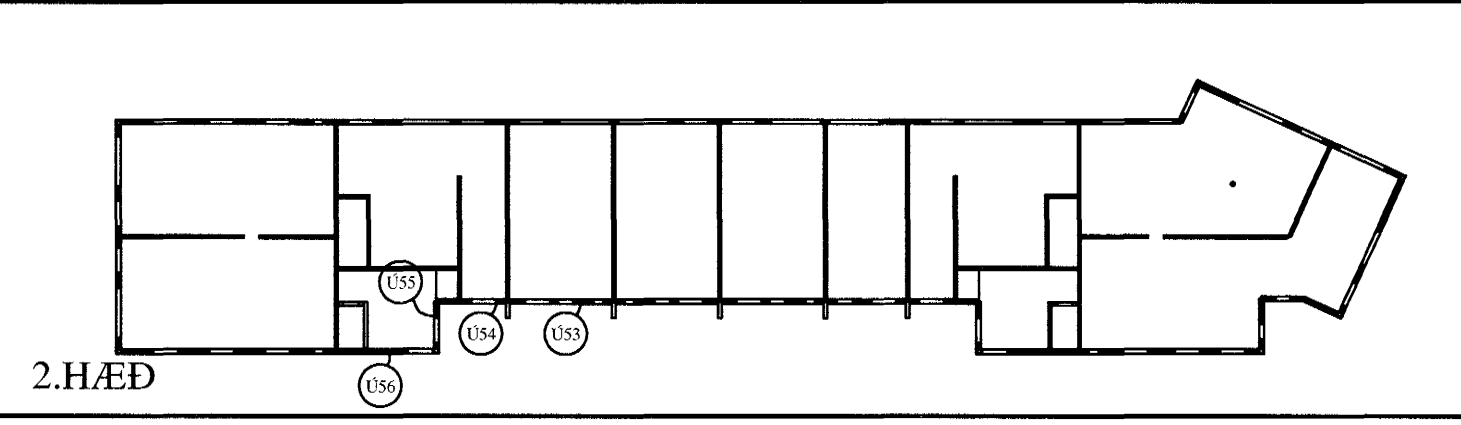

BREYTINGAR			
TILVÍSANIR:			
SKÝRINGAR.....		SJÁ TEIKN. NR. 1-01	
EINKENNANDI SNÍÐ.....		SJÁ TEIKN. NR. 1-63	
EINKENNANDI SNÍÐ.....		SJÁ TEIKN. NR. 1-64	
ATH:			
ALLIR GLUGGAR OG HURDIR ERU SETTIR Í EFTIRÁ.			
ÖLL BENDING Í EINGUM K189 BENDINET NEMA ANNAÐ SÉ SÝNT. ALLAR TENGI-LYKKJUR vs-100 c/c600. UMHVÉRFS ÖLL GLUGGA- OG HURÐAOP SÉU 2K10, SEM NÁI 500 mm ÚTFYRIR OP.			
Reikn.	JKR/AJG	Jan. '05	Útgefið: 13.05.2005
Teikn.	AJG	Jan. '05	Kvarð: 1:50
Ath.			
Samþ.			
FLATAHRAUN 1			Nr. 1-54
Verkhluði ÚTVEGGJAEININGAR Ú53 - Ú62, HLIÐARMYNDIR, MÁLSETNINGAR.		Jón Kristjánsson Byggingafræðingur FVFI Skógagata 19 101 Reykjavík Sími: 551-9820 Gsm: 863-2154 Kt: 210754-4829 Netfang: jkris@simnet.is http://www.VJK.is	