


PLATA YFIR 5.HÆÐ, GRUNNMYND. 1:50

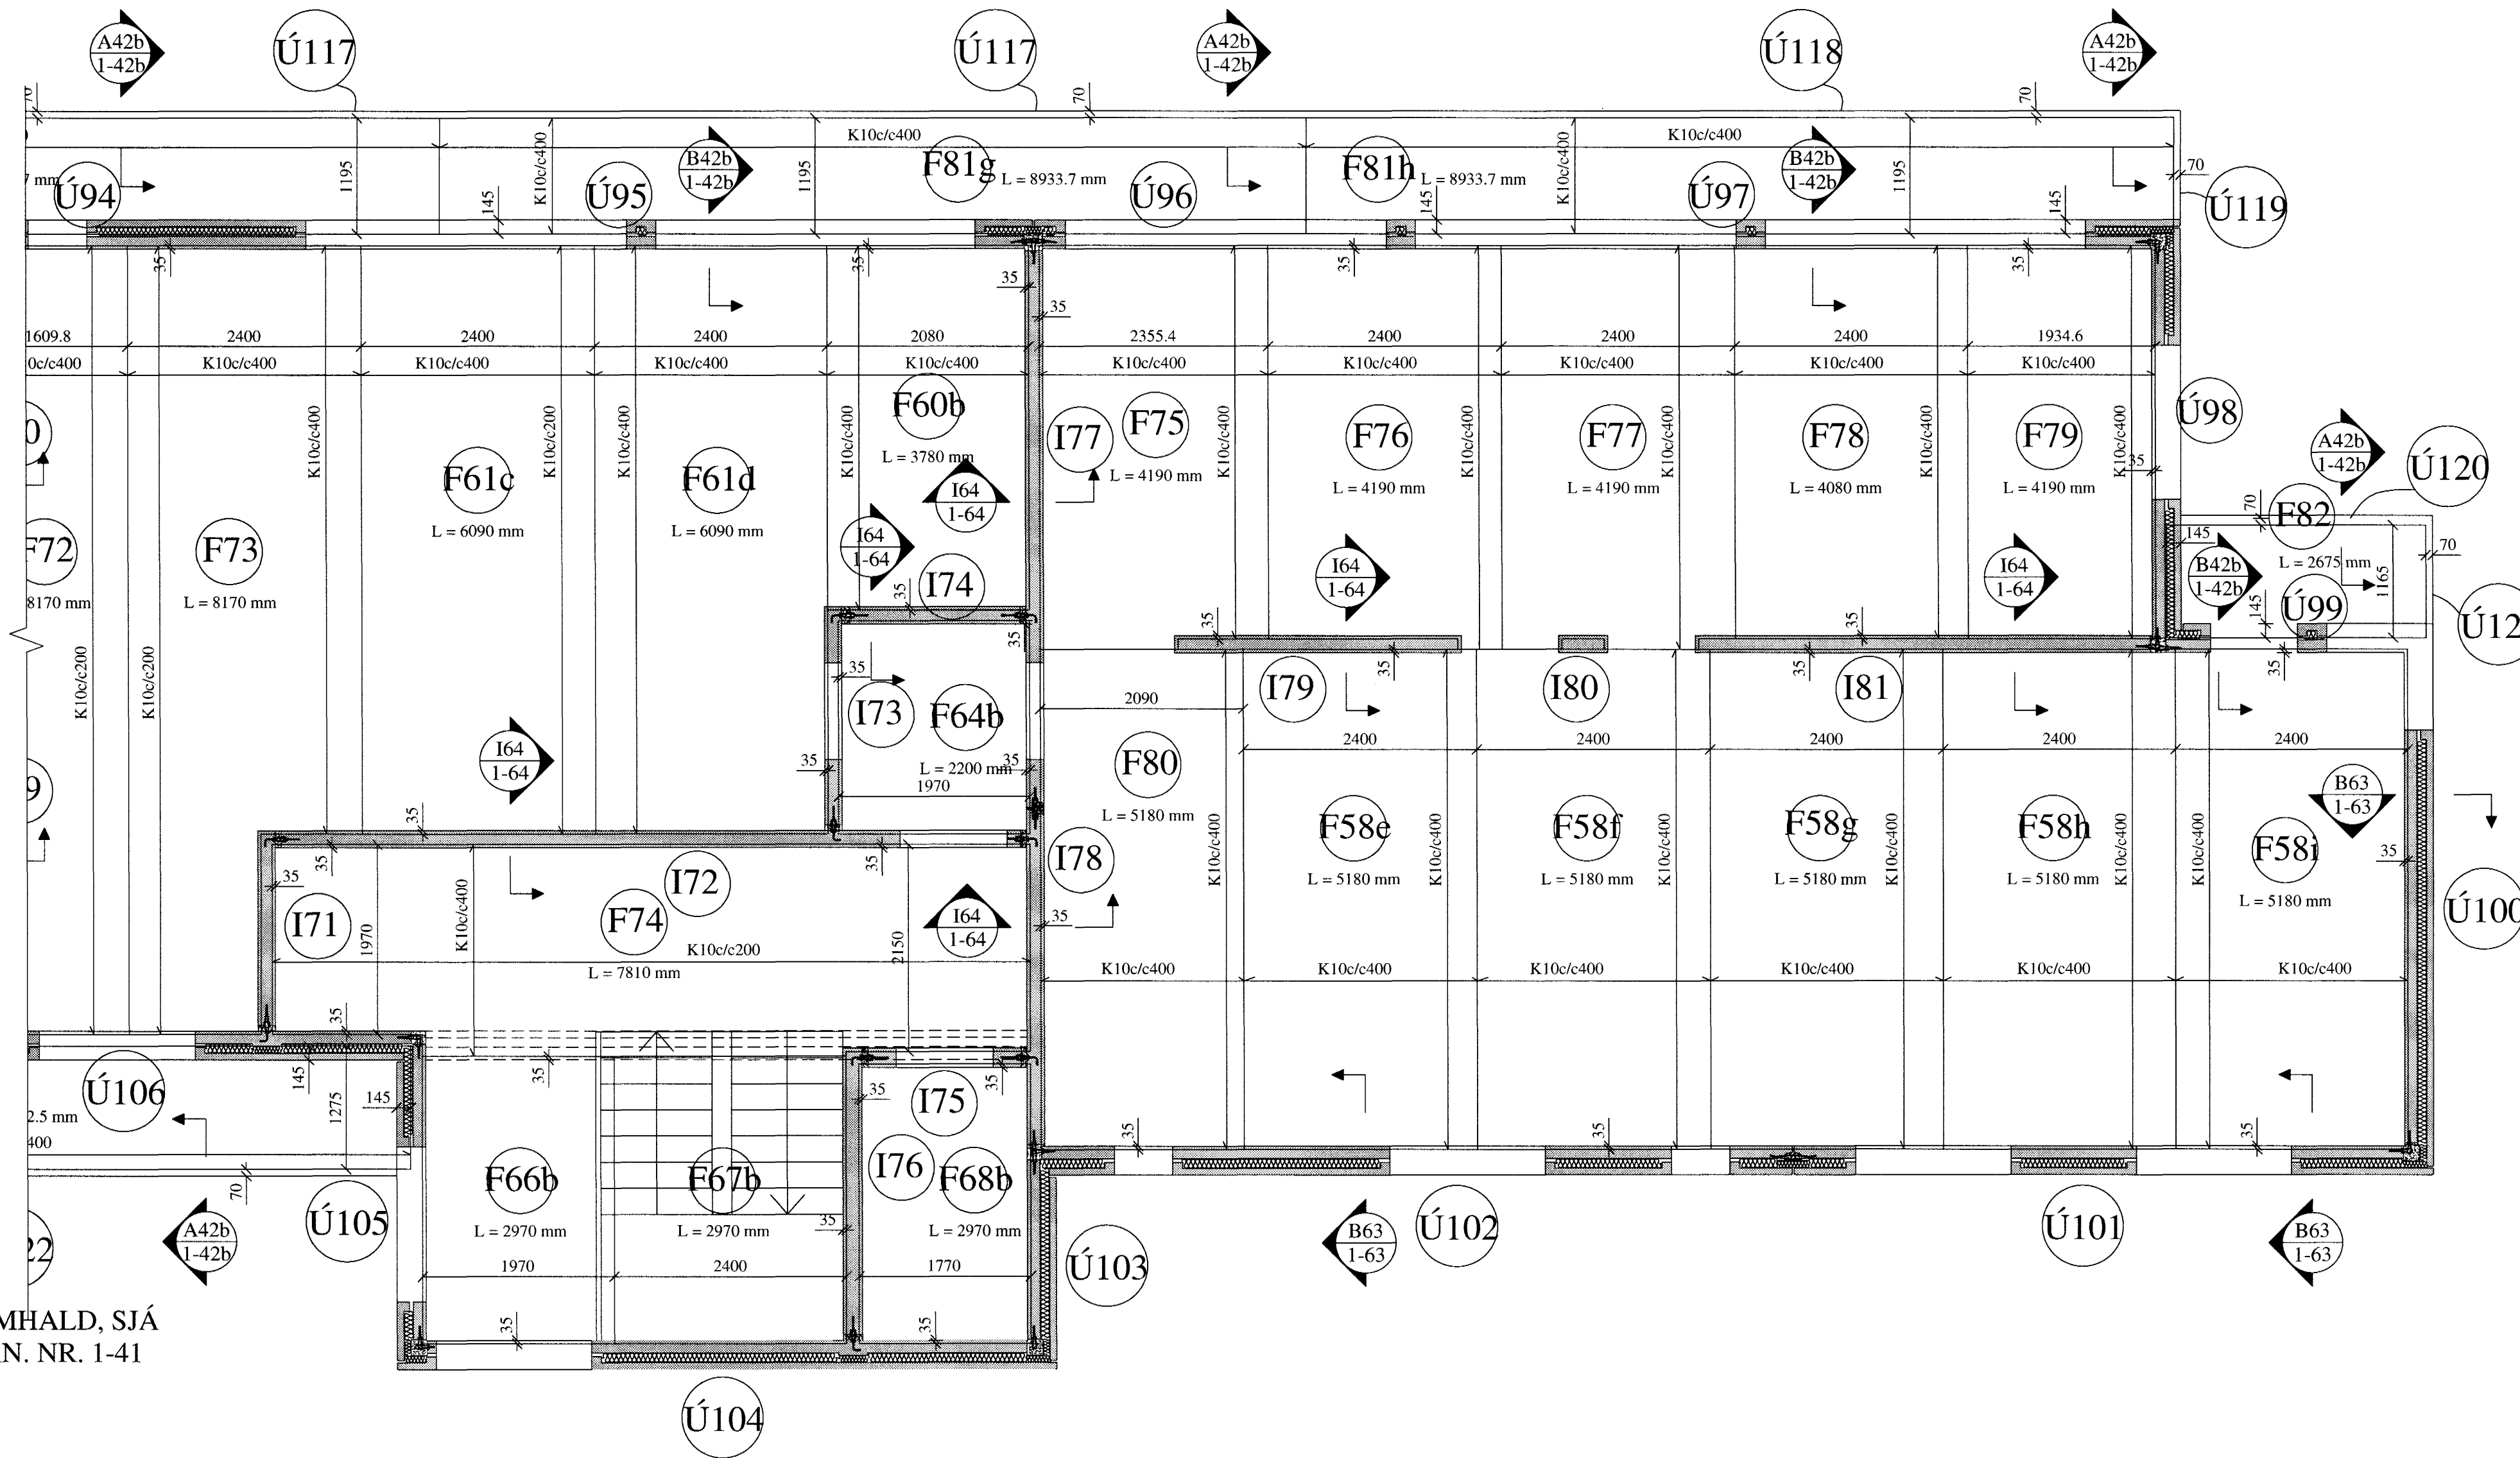

FRAMHALD, SJÁ
TEIKN. NR. 1-41

SKÝRINGAR FYRIR FILIGRANPLÖTUEIN.:

Í BOTN ALLRA FILIGRANEININGA SKAL LEGGJA K189 BENDINET. HULA Á JÁRNUM = 20 mm.

LEGGJA SKAL K10c/c400 Í ALLAR FÍLIGRANEIN. Á LENGRA HAFI, ÞVERT Á LENGDARSTEFNU ÞEIRRA.

ÞYKKT PLÖTUEININGA SKAL VERA 60 mm. HULA Á JÁRNUM = 20 mm

ÞÉTTLEIKI SKERTENGIJÁRNA SKAL VERA ÞAÐ MIKILL AÐ FULLKOMIN SAMVERKUN VIÐ ÁSTEYPULAG SÉ TRYGGÐ.

← TÁKNAR STEFNU NEDSTU JÁRNBENDINGAR.

STEYPUGÆÐI: S - 250


STÁLGÆÐI: KS 50

SJÁ ANNARS SKÝRINGAR TEIKN. NR. 1-01


JÁRNUN FILIGRANPLATNA.

SAMA GILDIR FYRIR PLÖTUR MEÐ
AÐRA BREIDD EN 2400 mm.

1:10

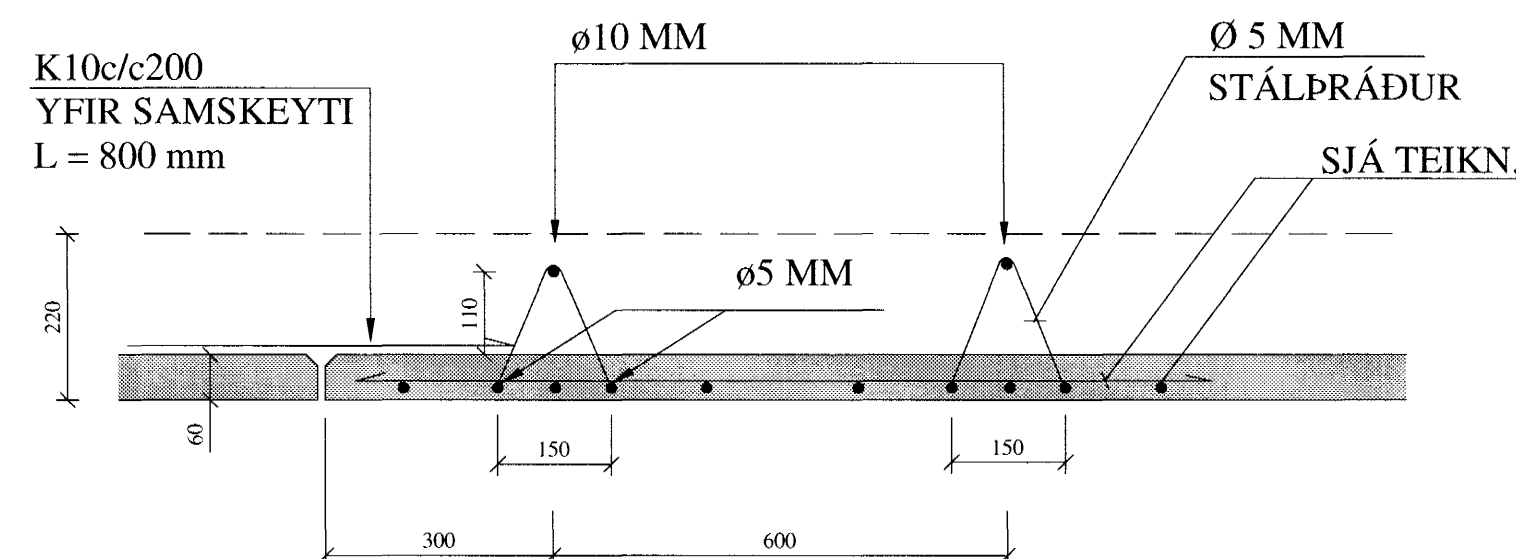

1:20

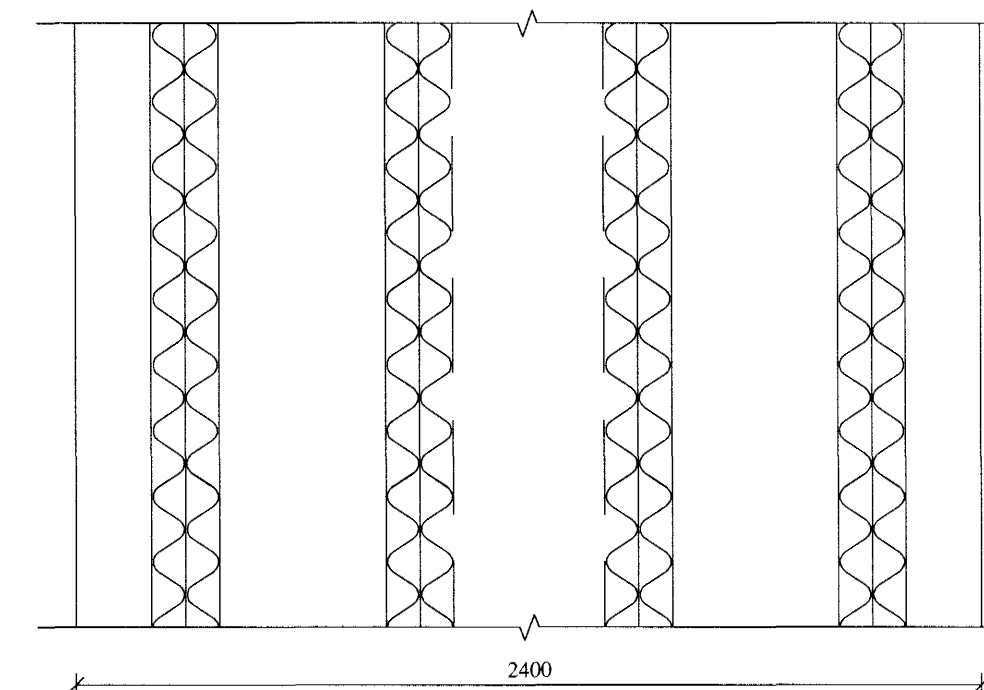


ÁLAG Á ÞAKPLÖTU:

ÞAKPLATA:

PLATA 600 KG/m²
FARG 100 "-.

KENNIMYND:

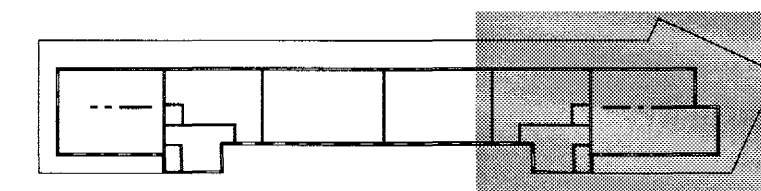

BREYTINGAR

TILVÍSANIR:

SKÝRINGAR..... SJÁ TEIKN. NR. 1-01

Jóns
Bygginguvalfrúir Hafnarfirði
Algrætt Dann
27. MAÍ 2005

SETJA SKAL K12 BENDISTÁL UMHVERFIS-
GÖT, SEM NÁI 600 mm ÚT FYRIR GÖTIN.

| | | | | |
|--------|---------|----------|---------|---------------------|
| Reikn. | JKR/AJG | Jan. '05 | Útgefð: | 13.05.2005 |
| Teikn. | AJG | Jan. '05 | Kvarði: | 1:50, 1:20, 1:10 |
| Samþ. | | | | |

FLATAHRAUN 1

Hafnarfirði

Nr. 1-42a

Verkhuti
PLATA YFIR 5. HÆÐ
GRUNNMYND.
JÁRNUN FÍLIGRANPLATNA OG
SNID

Jón Kristjánsson
Byggingarverkefningur
FVFI
Skúlagata 19
101 Reykjavík
Sími: 551-9820 Gam: 883-2154
Netfang: jons@sammet.is
http://www.vjk.is