


PLATA YFIR 5.HÆÐ, GRUNNMYND. 1:50

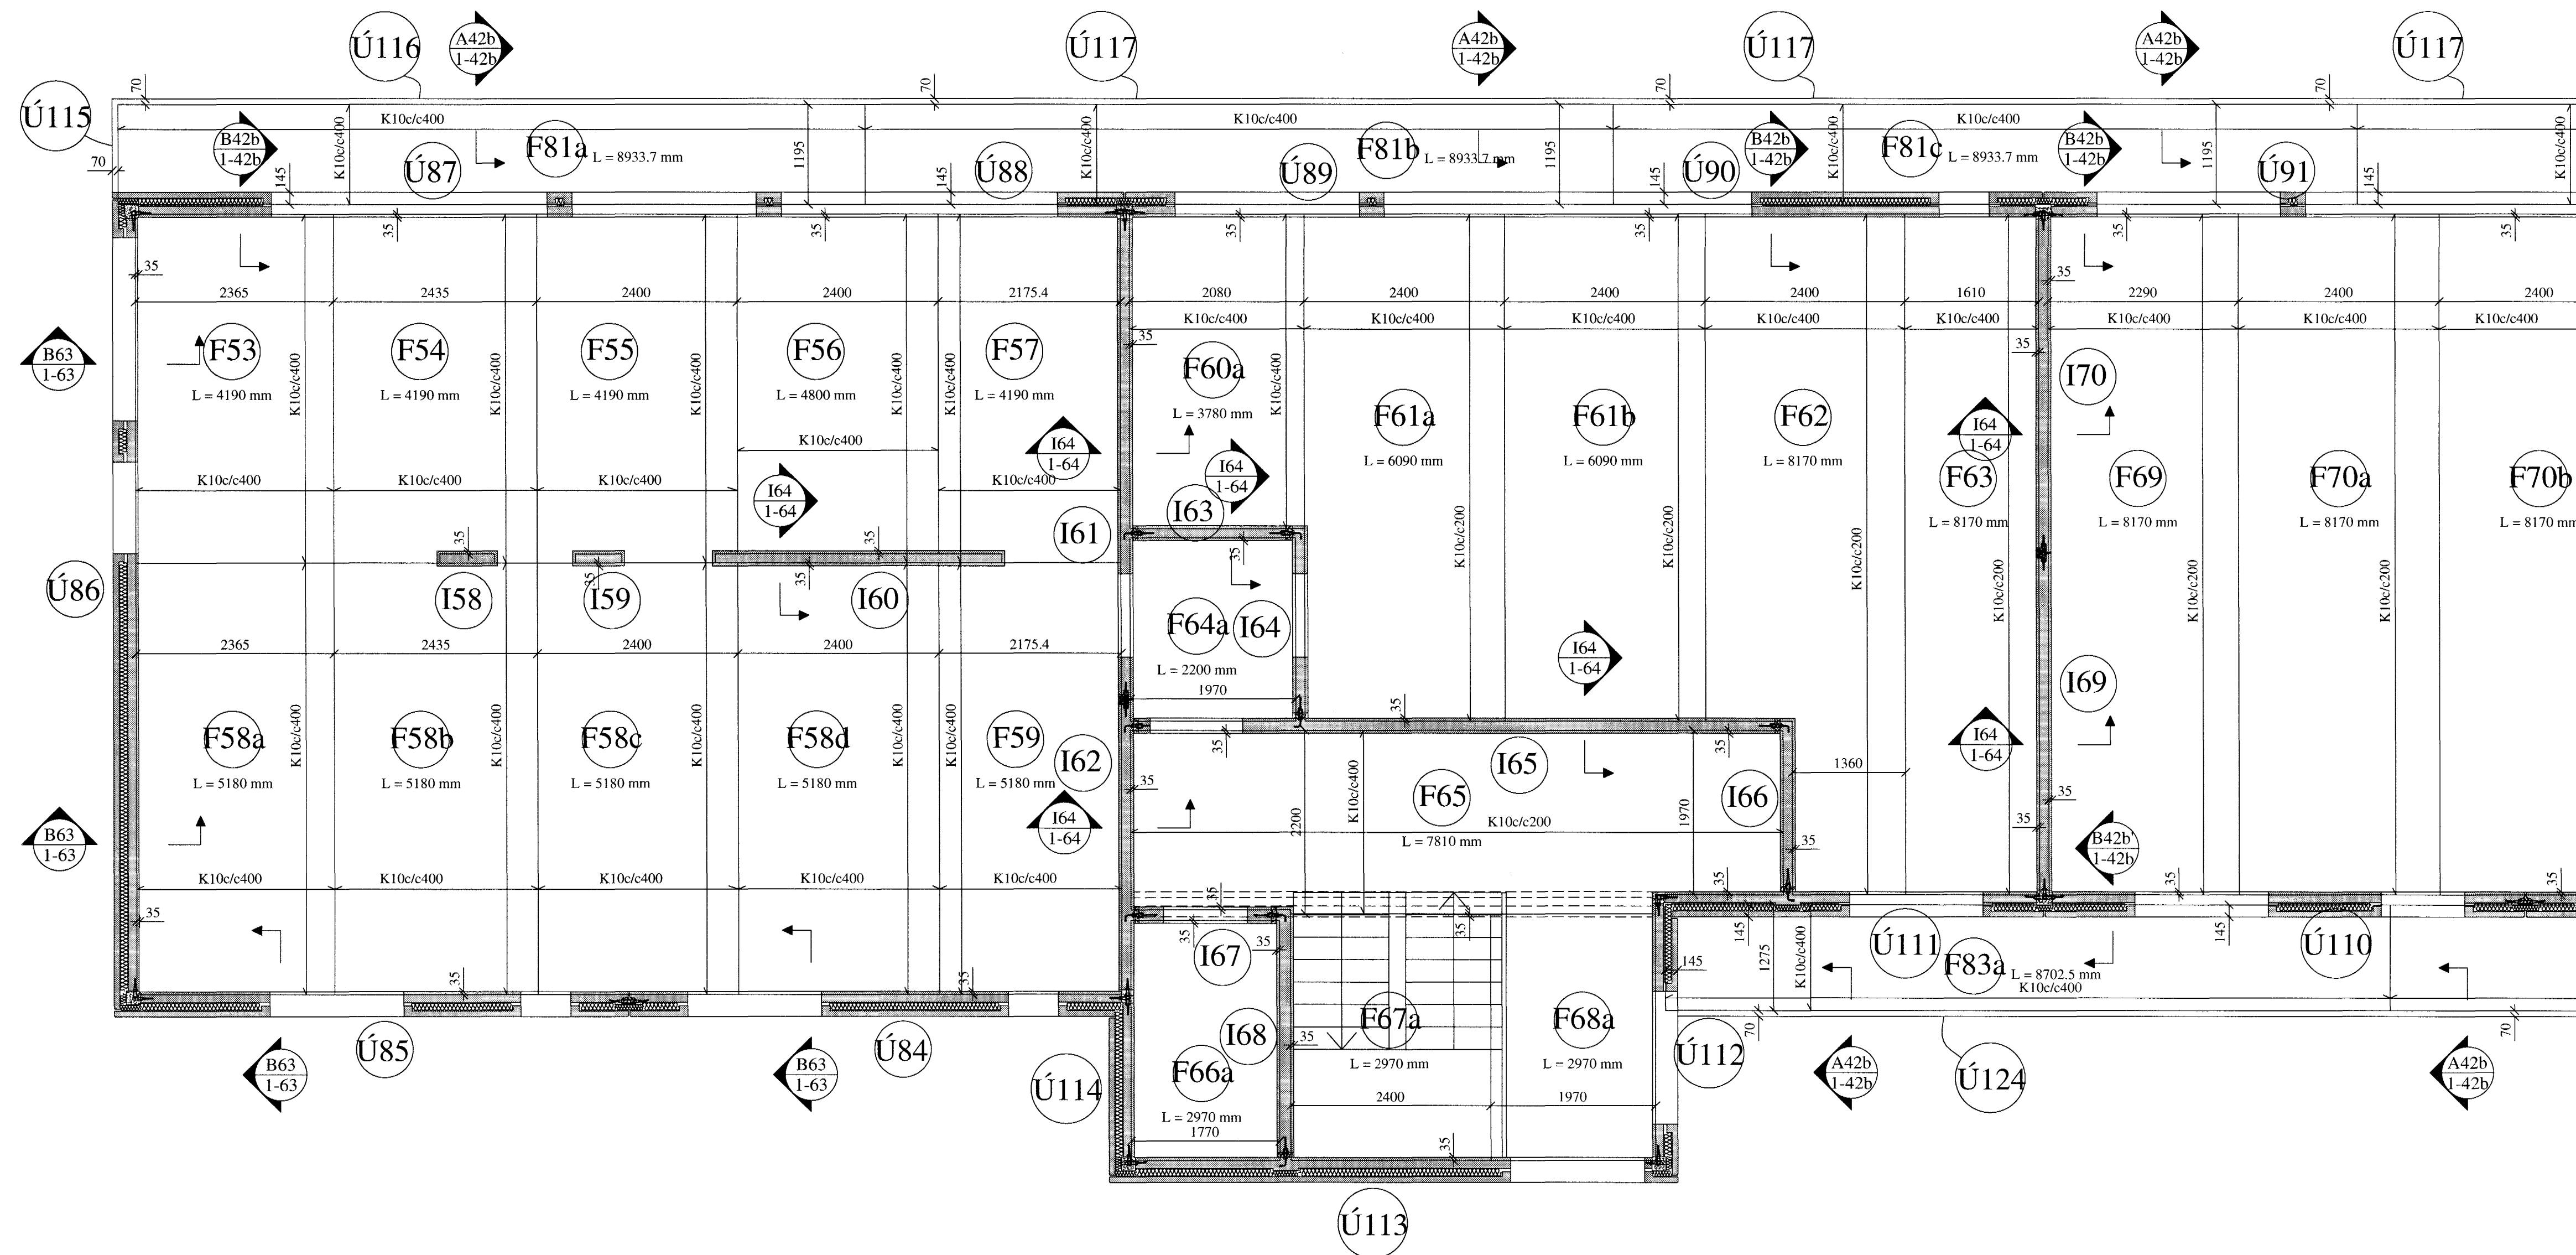


ÁLAG Á ÞAKPLÖTU:  
ÞAKPLATA:

PLATA 600 KG/m<sup>2</sup>  
FARG 100 "-"

FRAMHALD, SJÁ  
TEIKN. NR. 1-41

KENNIMYND:

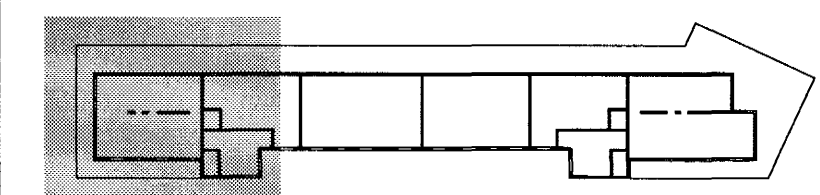

BREYTINGAR

TILVÍSANIR:

SKÝRINGAR..... SJÁ TEIKN. NR. 1-01

Byggingatúlltrál Hafnarfirði  
Afgreitt þann  
27 MAÍ 2005

SETJA SKAL K12 BENDISTÁL UMHVERFIS  
GÖT, SEM NÁI 600 mm ÚT FYRIR GÖTIN.

SKÝRINGAR FYRIR FILIGRANPLÖTUEIN.:

Í BOTN ALLRA FILIGRANEINGA SKAL LEGGJA K189  
BENDINET. HULA Á JÁRNUM = 20 mm.

LEGGJA SKAL K10c/c400 Í ALLAR FÍLIGRANEIN. Á LENGRA  
HAFI, ÞVERT Á LENGARSTEFNU ÞEIRRA.

ÞYKKT PLÖTUEINGA SKAL VERA 60 mm.  
HULA Á JÁRNUM = 20 mm

ÞÉTTLEIKI SKERTENGIJÁRNA SKAL VERA ÞAÐ MIKILL AÐ  
FULLKOMIN SAMVERKUN VÍÐ ÁSTEYPULAG SÉ TRYGGÐ.

← TÁKNAR STEFNU NEDSTU JÁRNBENDINGAR.

STEYPUGÆÐI: S - 250


STÁLGÆÐI: KS 50

SJÁ ANNARS SKÝRINGAR TEIKN. NR. 1-01

JÁRNUN FILIGRANPLATNA.

SAMA GILDIR FYRIR PLÖTUR MEÐ  
AÐRA BREIDD EN 2400 mm.

1:10

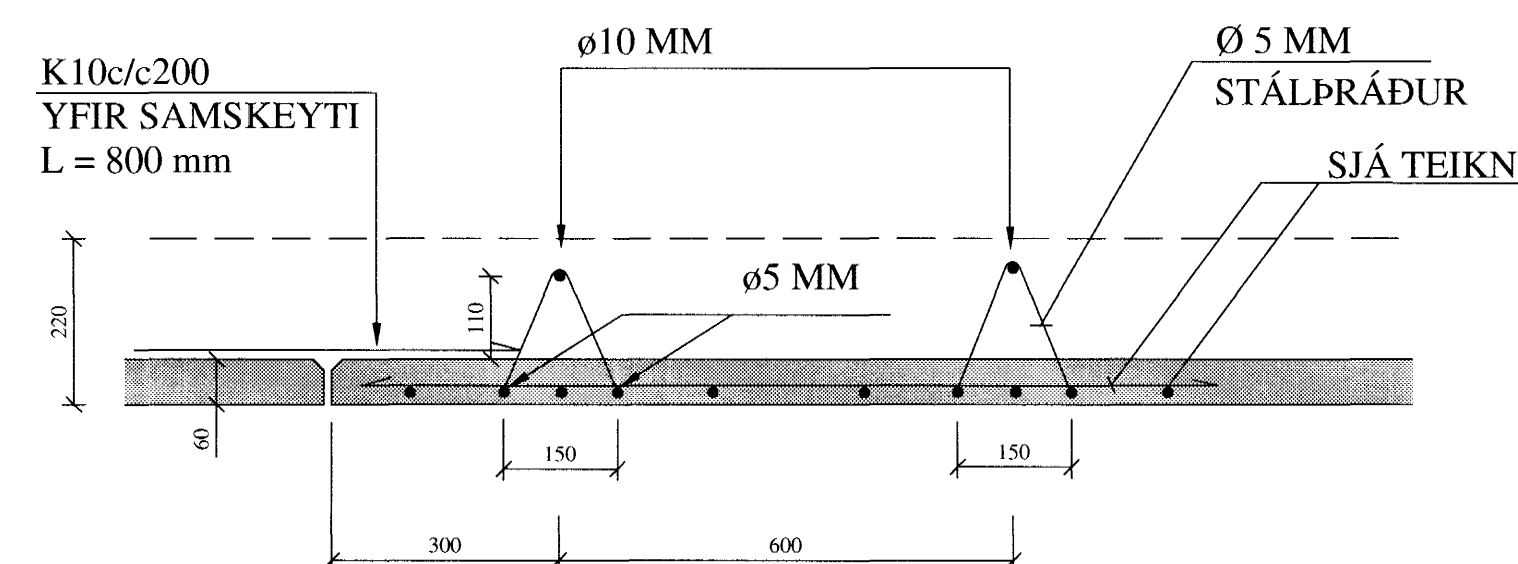

1:20

