# PLATA YFIR 4.HÆÐ, JÁRNBENDING Í EFRI BRÚN, GRUNNMYND. 1:50

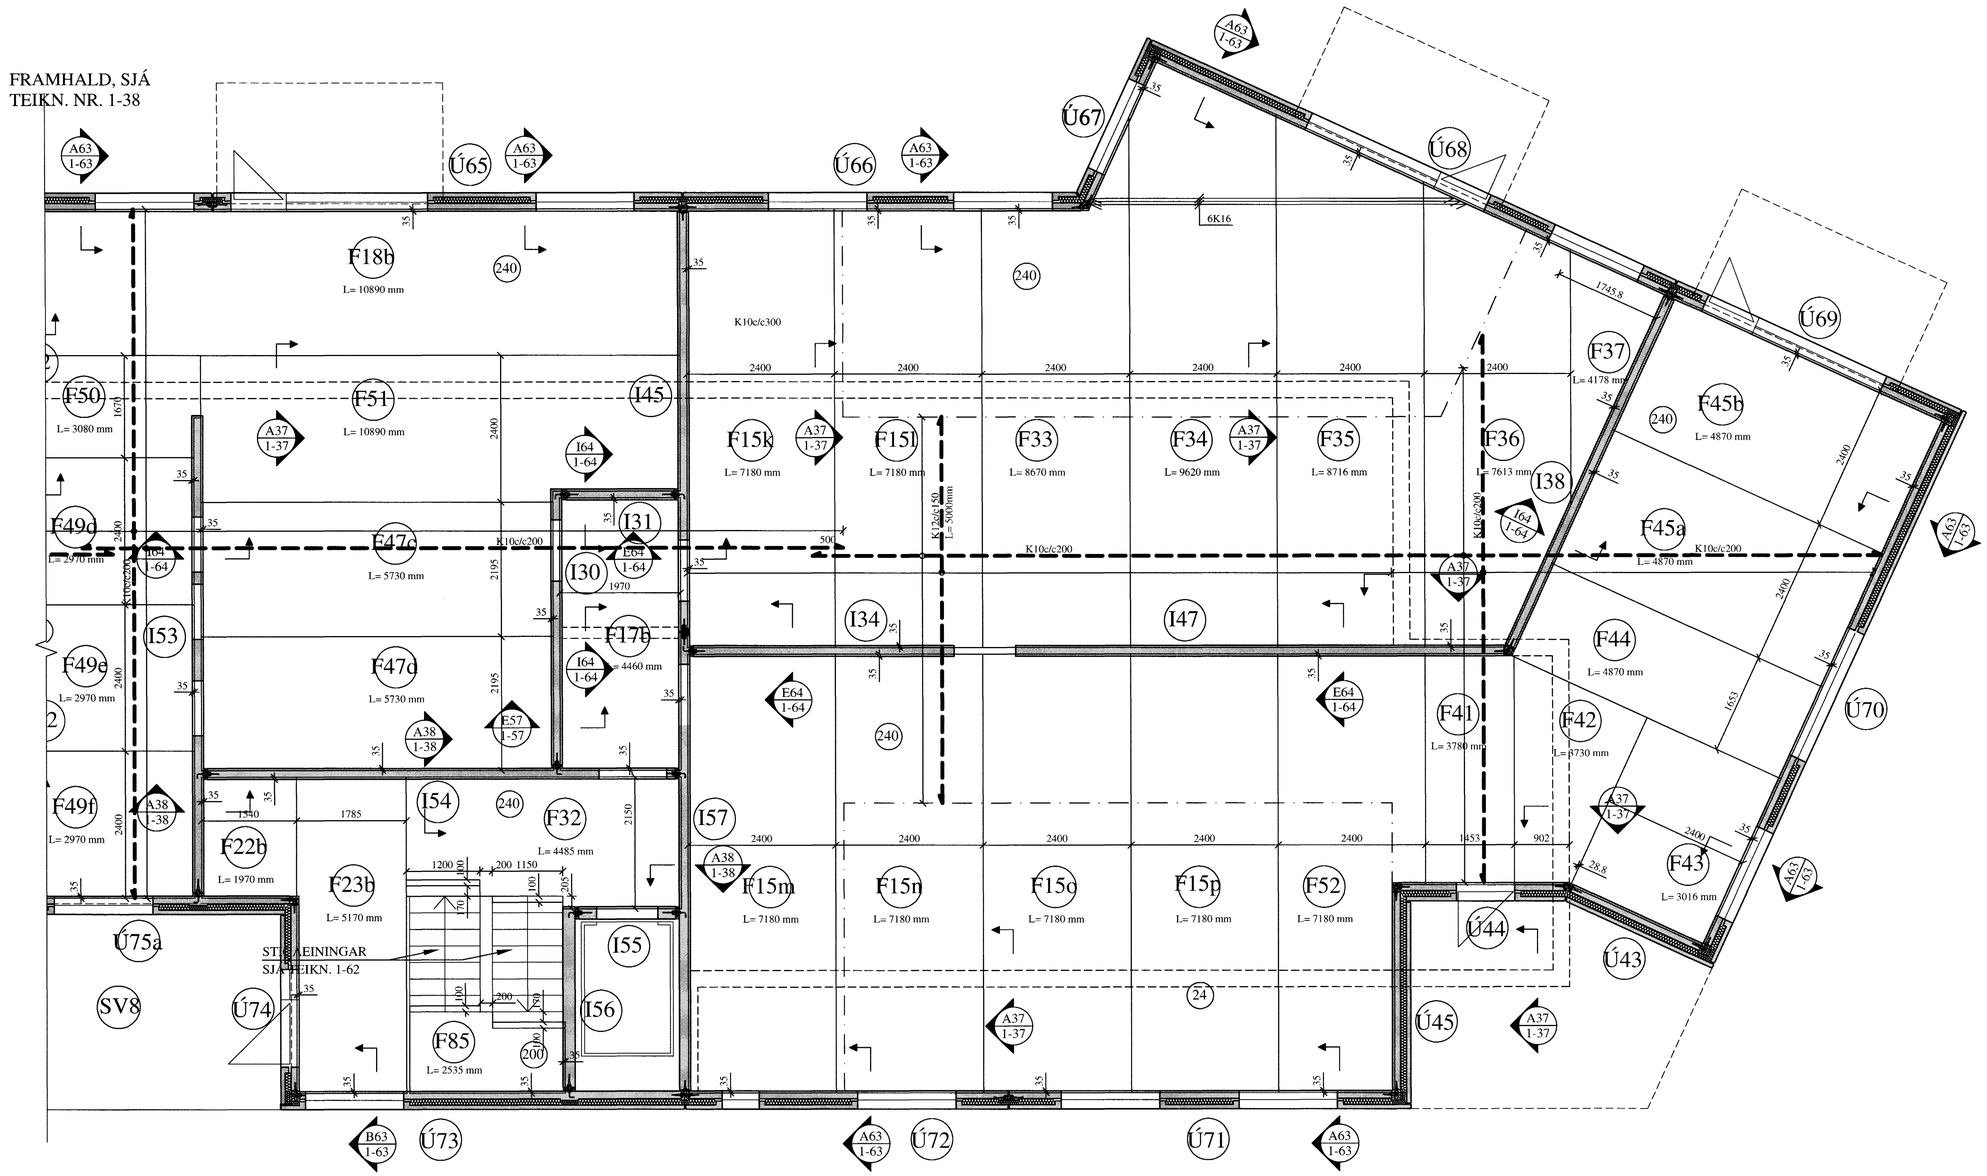


## SKÝRINGAR FYRIR FILIGRANPLÖTUEIN.:

Í BOTN ALLRA FILIGRANEININGA SKAL LEGGJA K189 BENDINET. HULA Á JÁRNUM = 20 mm.

LEGGJA SKAL K10c/c400 Í ALLAR FÍLIGRANEIN. Á LENGRA HAFI, ÞVERT Á LENGDARSTEFNU ÞEIRRA.

ÞYKKT PLÖTUEININGA SKAL VERA 60 mm.
HULA Á JÁRNUM = 20 mm

ÞÉTTLEIKI SKERTENGIJÁRNA SKAL VERA ÞAÐ MIKILL AÐ FULLKOMIN SAMVERKUN VIÐ ÁSTEYPULAG SÉ TRYGGÐ.

TÁKNAR STEFNU NEÐSTU JÁRNBENDINGAR.

STEYPUGÆÐI: S - 250
STÁLGÆÐI: KS 50
SJÁ ANNARS SKÝRINGAR TEIKN. NR. 1-01

20 -05- 2005

KENNIMYND:

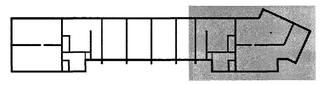

BREYTINGAR

## TILVÍSANIR:

SKÝRINGAR..... SJÁ TEIKN. NR. 1-01

Byggingarfulltrúi Hafnarfjarðar
Afgreitt þann
27 MAÍ 2005

SETJA SKAL K12 BENDISTÁL UMHVERFIS GÖT, SEM NÁI 600 mm ÚT FYRIR GÖTIN.

| | | | |
|---|---|---|---|
| Reikn. | JKR/AJG | Jan. '05 | Útgefið: |
| Teikn. | AJG | Jan. '05 | Kvarði: 1:50 |
| Ath. | | | |
| Samþ. | | | |

FLATAHRAUN 1
Hafnarfirði

Nr. 1-39

Verkhluti
PLATA YFIR 4. HÆÐ
GRUNNMYND.
JÁRNABENDING Í
EFRI BRÚN.

Jón Kristjánsson
Byggingarverkfræðingur
FVFÍ
Skúlagata 19
101 Reykjavík
Sími: 551-9820 Gsm: 863-2154
Kt: 210754-4829
Netfang: jokris@simnet.is
http://www.VJK.is