


PLATA YFIR KJALLARA, GRUNNMYND. 1:50

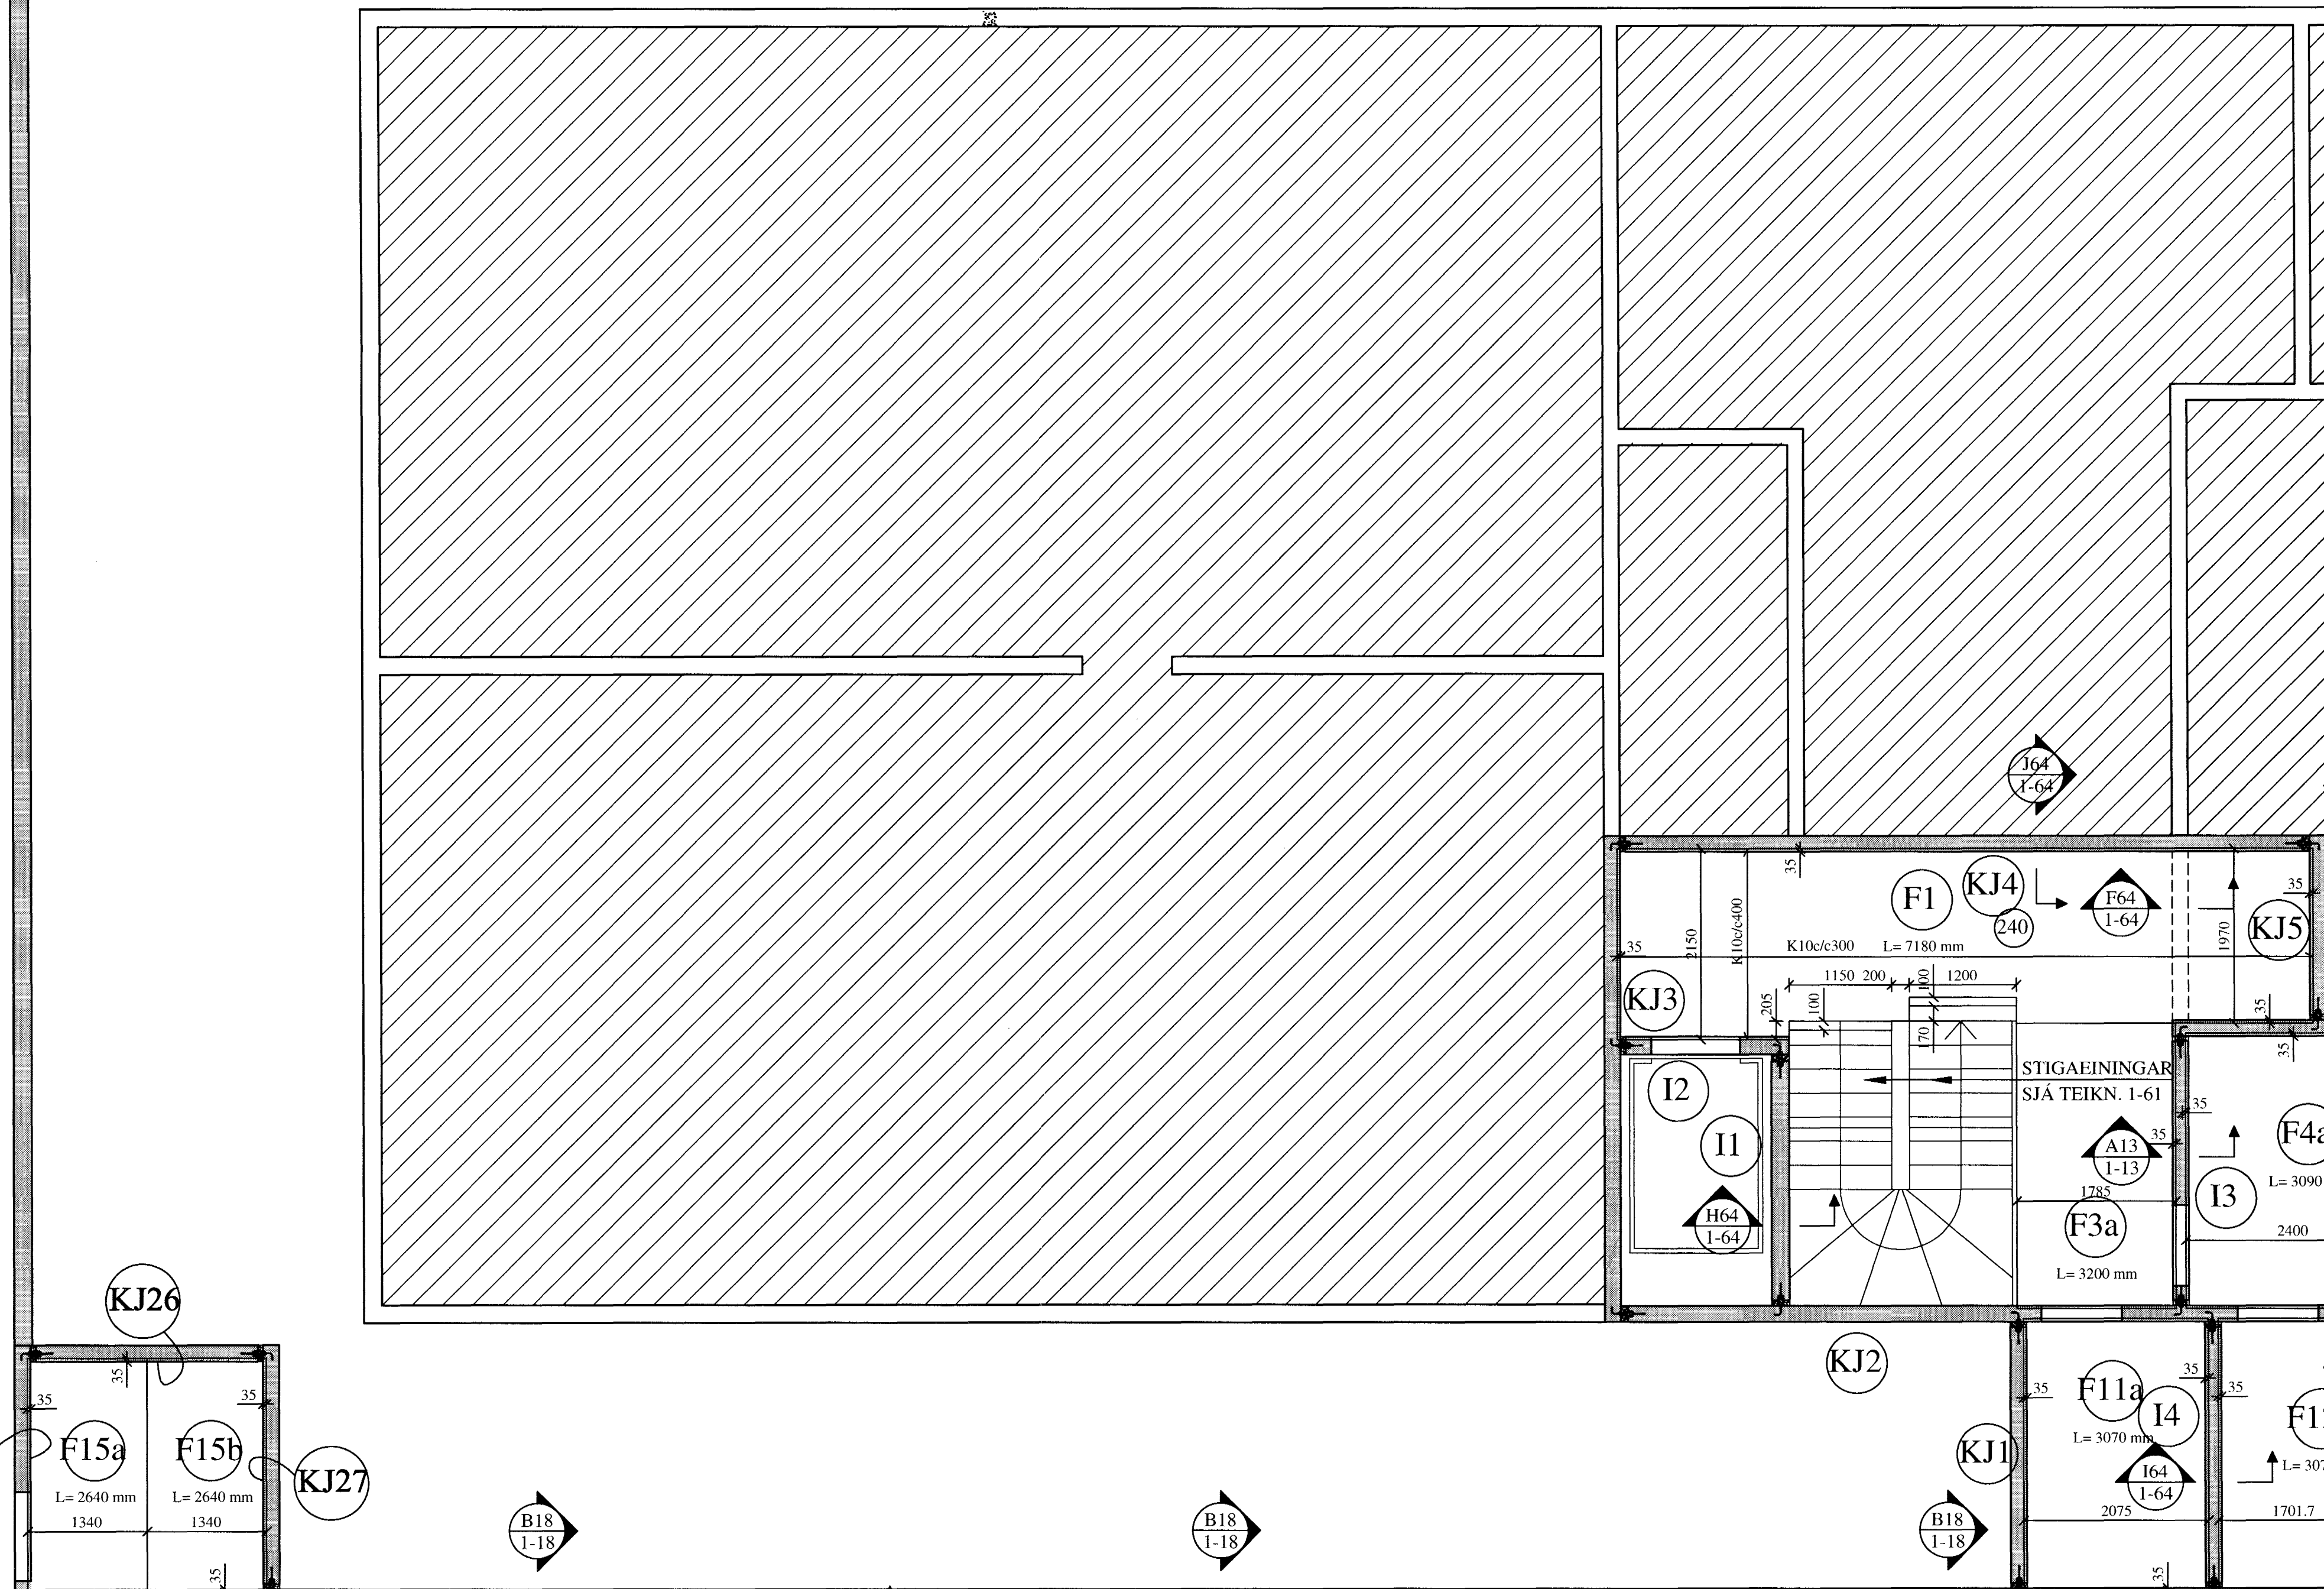

ÁLAG:
ÍBÚÐIR:


PLATA	600 KG/m ²
ÍLÖGN	100 "-
LÉTTIR VEGGIR	100 "-
NOTÁLAG	150 "-

SVALIR, PALLUR:

PLATA	400 KG/m ²
NOTÁLAG	400 "-

FRAMHALD, SJÁ
TEIKN. NR. 1-14

KENNIMYND:

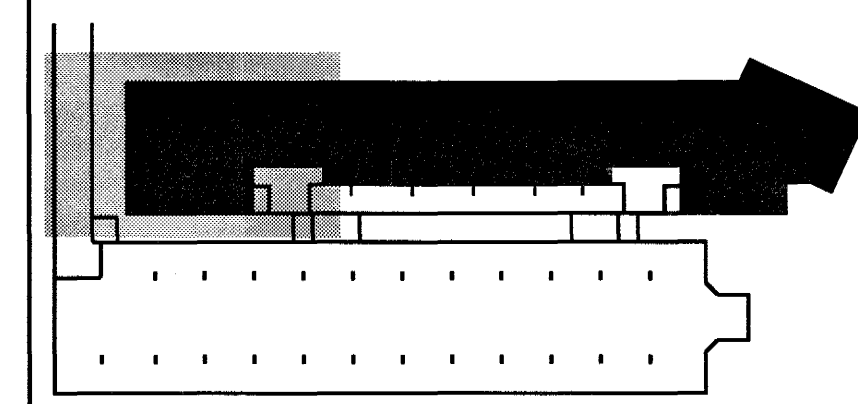

BREYTINGAR

TILVÍSANIR:

SKÝRINGAR..... SJÁ TEIKN. NR. 1-01

SETJA SKAL K12 BENDISTÁL UM HVERFIS
GÖT, SEM NÁI 600 mm ÚT FYRIR GÖTIN.

Reikn.	JKR/AJG	Jan. '05	Útgefið:	13.05.2005
Teikn.	AJG	Jan. '05	Kvarði:	1:50, 1:20,
Ath.				1:10
Samb.				

FLATAHRAUN 1 Nr. 1-13

Verkluði
PLATA YFIR KJALLARA,
GRUNNMYND.
JÁRNUN FÍLIGRAN-
PLATNA OG SNÍÐ.

Jón Kristjánsson
Byggingarverkefngur
FVFI
Skúlagata 19
101 Reykjavík
Sími: 551-9820 Gsm: 993-2154
Kí: 210754-4829
Netfang: jkris@simnet.is
http://www.VJK.is

SKÝRINGAR FYRIR FÍLIGRANPLÖTUEIN.:

Í BOTN ALLRA FÍLIGRANEININGA SKAL LEGGJA K189
BENDINET. HULA Á JÁRNUM = 20 mm.

LEGGJA SKAL K10c/c400 Í ALLAR FÍLIGRANEIN. Á LENGRA
HAFI, ÞVERT Á LENGDARSTEFNU ÞEIRRA.

ÞYKKT PLÖTUEININGA SKAL VERA 60 mm.
HULA Á JÁRNUM = 20 mm

ÞÉTTLEIKI SKERTENGIJÁRNA SKAL VERA ÞAÐ MIKILL AÐ
FULLKOMIN SAMVERKUN VIÐ ÁSTEYPULAG SÉ TRYGGÐ.

← TÁKNAR STEFNU NEDSTU JÁRNBENDINGAR.

STEYPUGÆÐI: S - 250

STÁLGÆÐI: KS 50


SJÁ ANNARS SKÝRINGAR TEIKN. NR. 1-01

FRAMHALD, SJÁ
TEIKN. NR. 1-16

JÁRNUN FÍLIGRANPLATNA.

SAMA GILDIR FYRIR PLÖTUR MEÐ
AÐRA BREIDD EN 2400 mm..

1:10

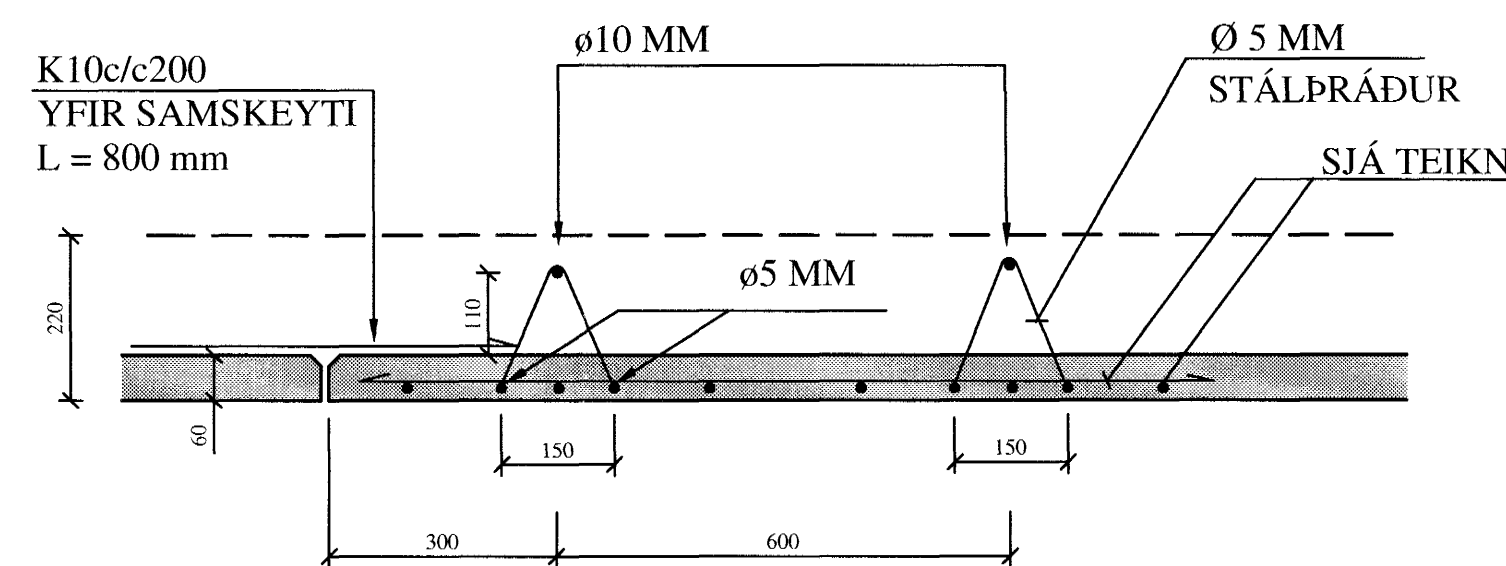

1:20

