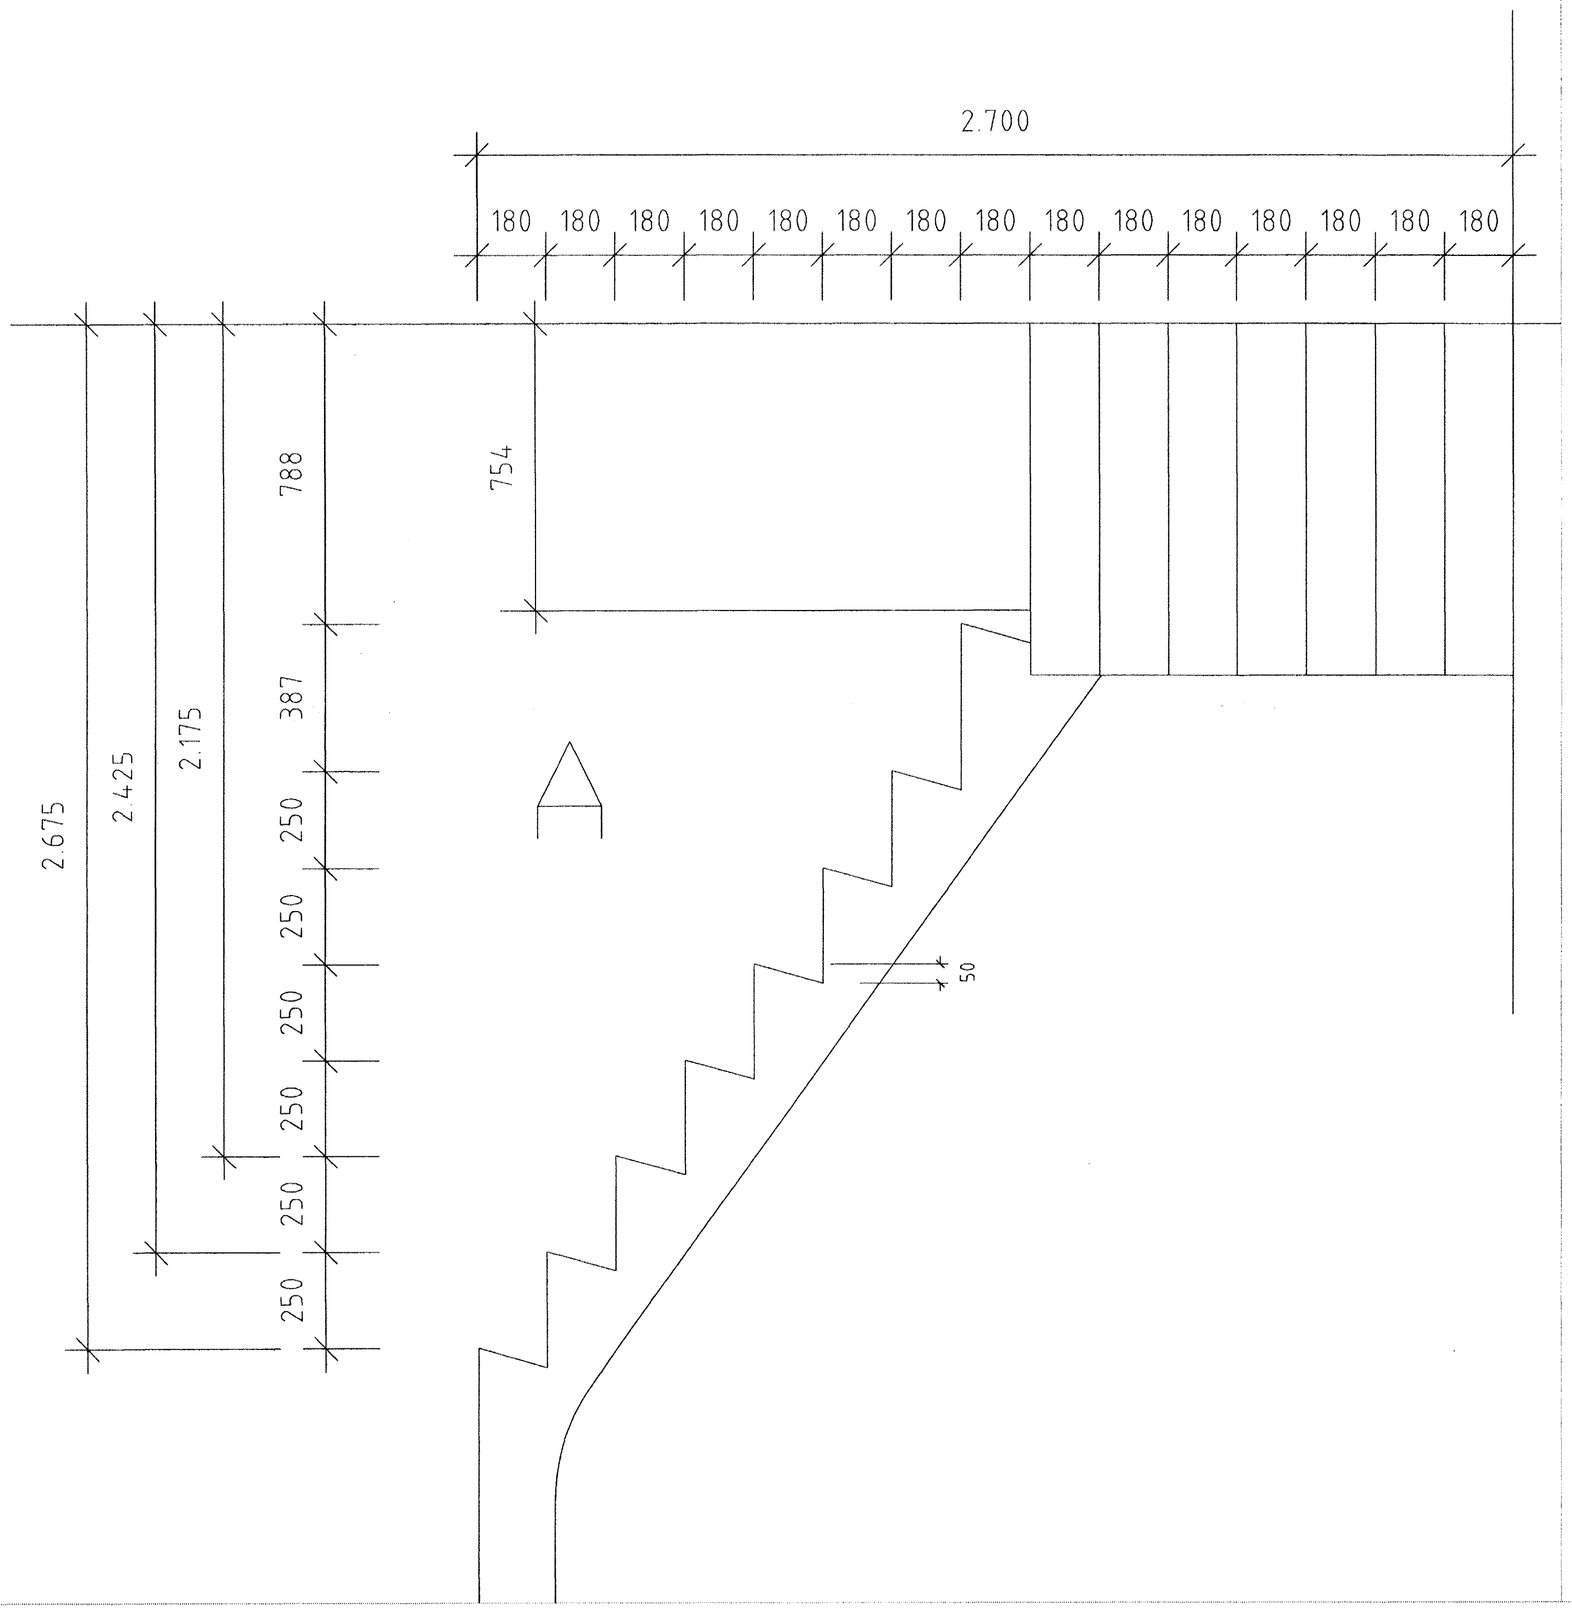

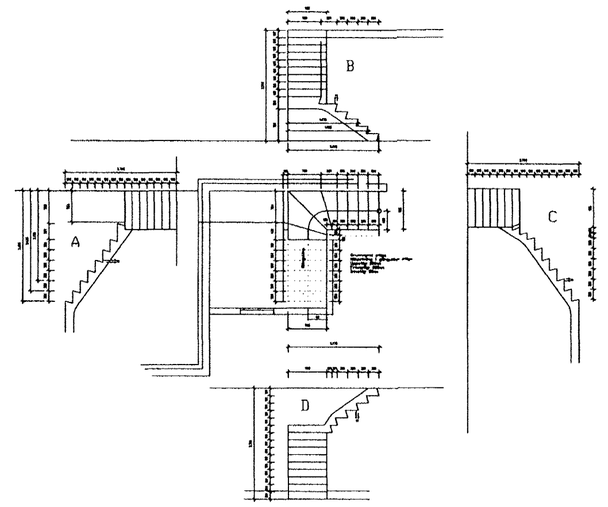

Samþykkt þann
10 MAI 2005
Byggingafulltrúinn í Hafnarfirði
F.h. Sigurbjartur Halldórsson

VESTURBRAUT 16

STIGI, SMÍÐATEIKNING.

A-4.1

HANNAÐ : . SK | TEIKNAÐ : . SK | DAGS : . 2005.05.05 | MKV : . | VERKN : . X

TEIKNISTOFA
SVEINN KARLSSON TÆKNIFRÆÐINGUR FTFÍ
STRANDGÖTU 28 220 HAFNARFJÖRÐUR
S:896 4305 / 555 4220