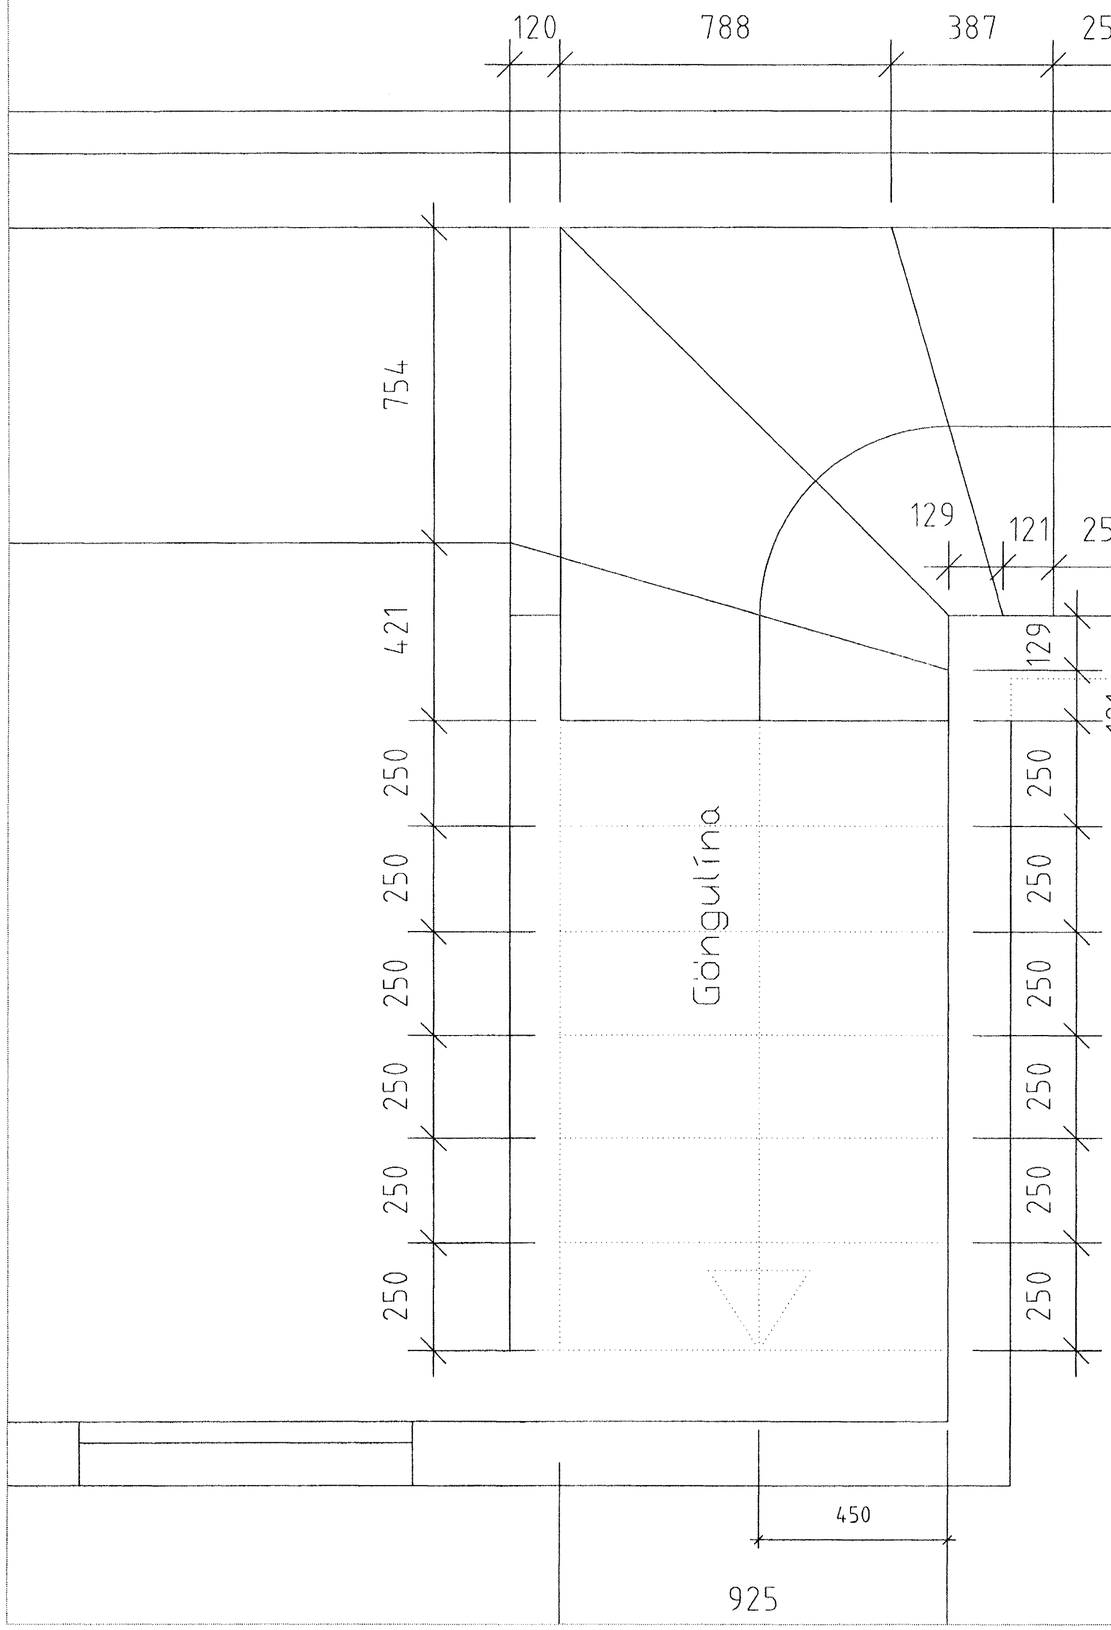

Grunnmynd stiga
Málsetning í göngulínu stiga
Uppstig: 180mm
Framstig: 250mm
Innstig: 50mm

Samþykkt þann
10 MAI 2006
Byggingafulltrúinn í Hafnarfirði
F.h. Sigurbjartur Halldórsson.

Samþykkt þann
10 MAI
Byggingafulltrúinn í Hafnarfirði
F.h. Sigurbjartur Halldórsson.

UPPDRÁTTUR NR. XX:

VESTURBRAUT 16

STIGI, SMÍÐATEIKNING.
SÉRUPPDRÁTTUR A-5.

HANNAÐ : . SK TEIKNAÐ : . SK DAGS : . 2005.05.05 MKV : . VERKN : . X

TEIKNISTOFA
SVEINN KARLSSON TÆKNIFRÆÐINGUR FTÍ
STRANDGÖTU 28 220 HAFNARFJÖRÐUR
S.896 4306 / 555 4270 NETF. SVEINK@SIMNET.IS KT.130267 7069