
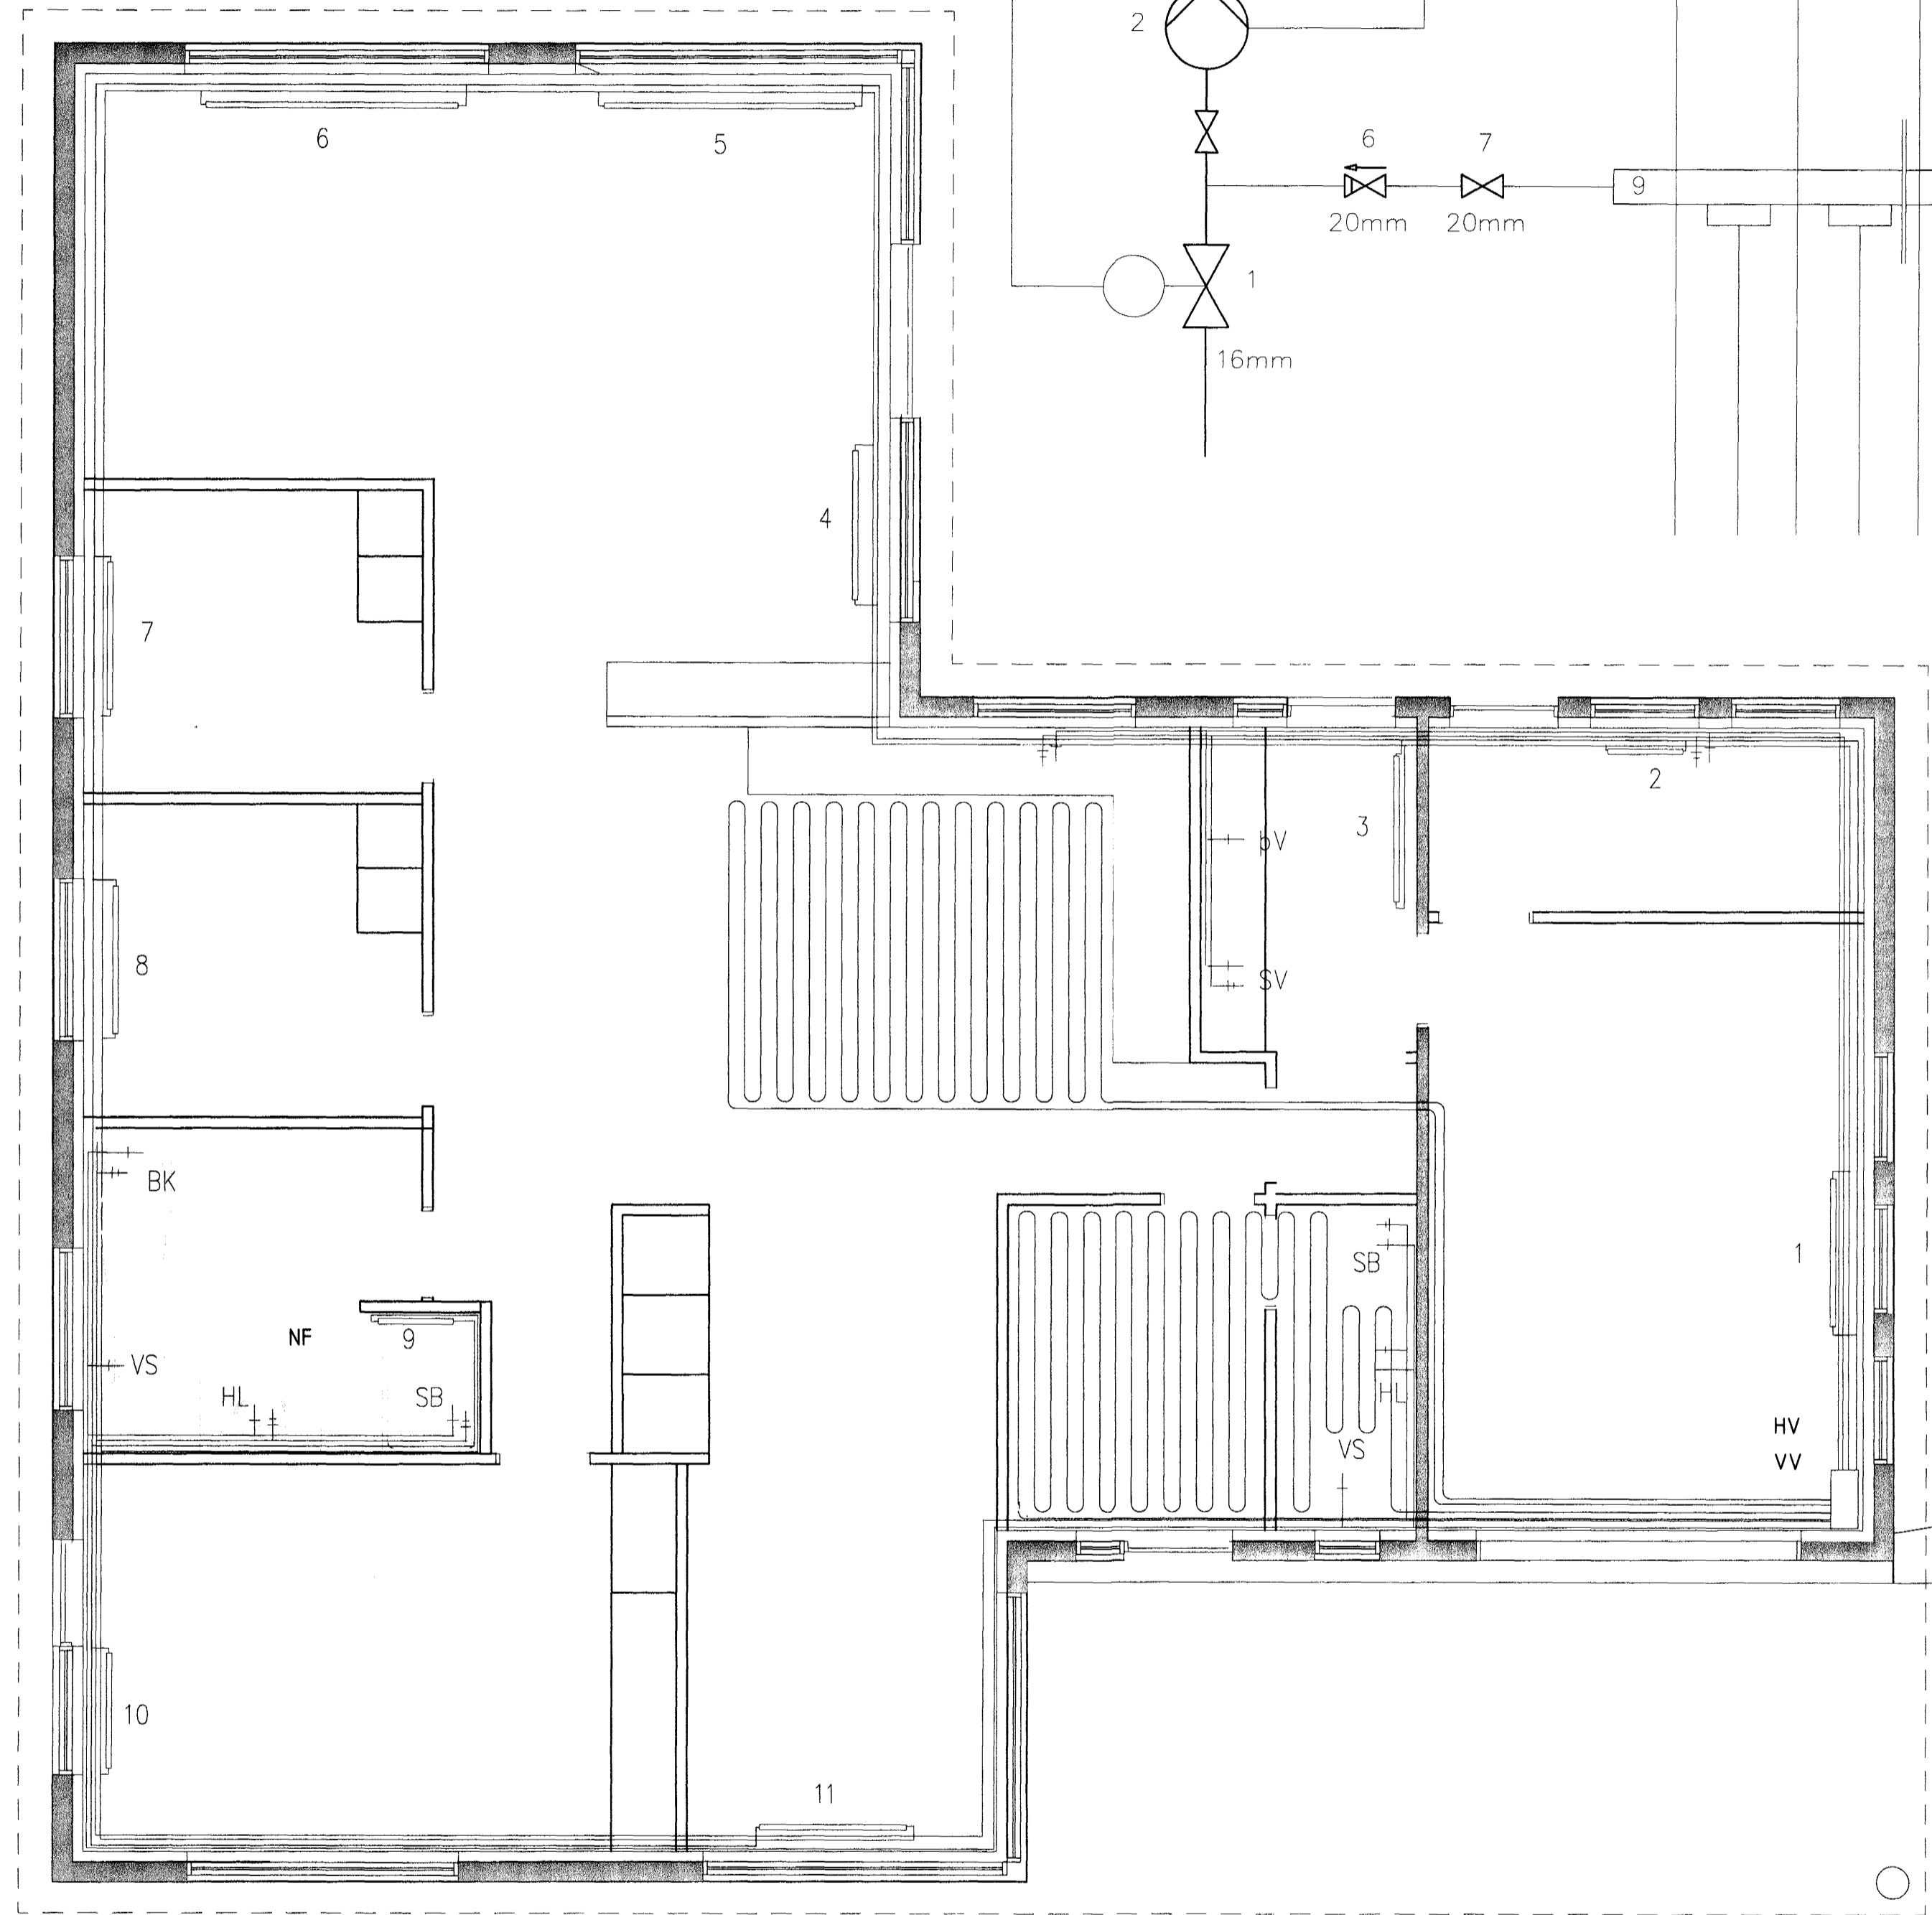



GÓLFHITAGRIND

1. STJÓRNLOKI TENGÐUR HITANEMA NR. 3.
2. DÆLA 0.4 l/sek, 4mvs, ÞRÝSTISTÝRÐ OG TENGÐ ÖRYGGISROFA NR. 4.
3. HITANEMI TENGÐUR STJÓRNLOKA NR.1, STILLIST Á 47°C MAX.
4. ÖRYGGISHITAROFI, TENGIST DÆLU NR.2, STILLIST Á 50°C.
5. STOPPLOKI 20mm.
6. EINSTEFNULOKI 20mm.
7. STOPPLOKI 20mm.
8. STILLILOKI 15mm.
9. GÓLFHITAKISTA MEÐ STJÓRNLOKUM SEM TENGJAST HITANEMUM Í HERBERGJUM.
10. SLAUFUR, Ø16mm.

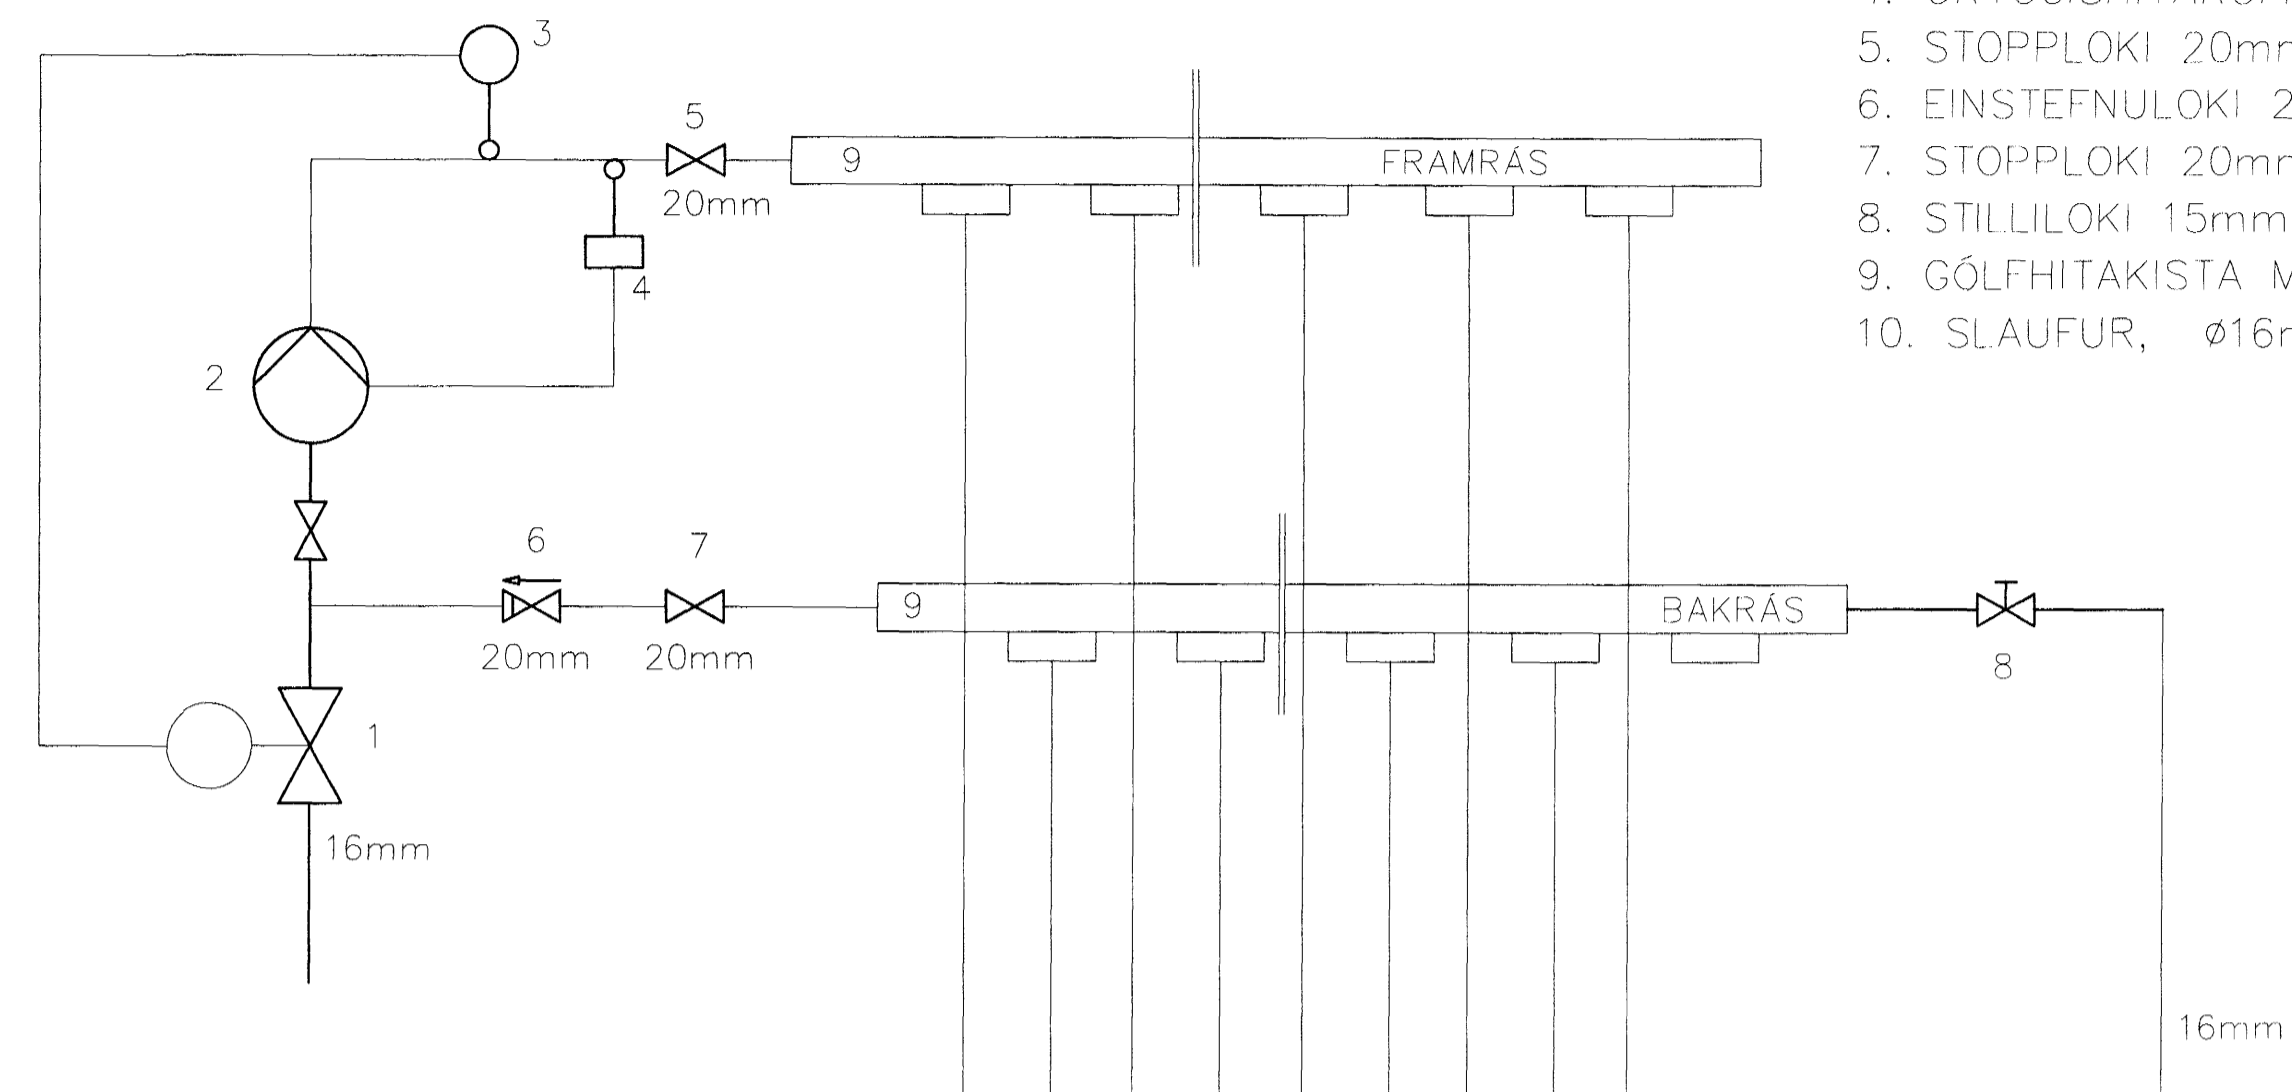

INNTÖK
HITAVEITU, VATNSVEITU
RAFMAGNSVEITU OG SÍMA.

MÆLAGRIND

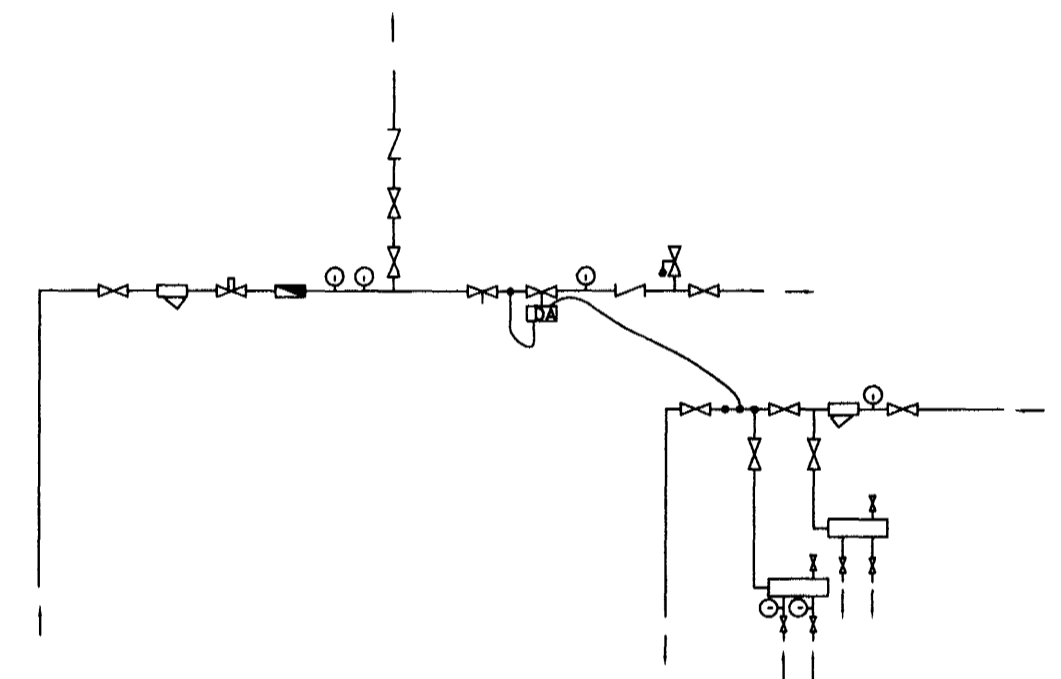

SKÝRINGAR

- LÖR
- ENDRÉTUNSLÖR
- HITI-OG VYFETTINGSMELUR
- SÍA
- ÖRYGGISLOKI
- VYFETTINGARHÖNDUR Eða ÖRÞYLA Eða TILVÁRÐING
- HITASTYLILOKI
- MELUR
- HÖNDL
- STELLINGAR

- FRAMRENNSLI HITAVEITU
- BAKRENNSLI HITAVEITU
- HEITT NEYSLUVATN
- KALT NEYSLUVATN

Samþykkt þann
09 MAI 2005
Byggingafrúnn í Hafnarfirði
F.h. Sigurbjartur Halldórsson

Öggs	Breytingar	Nr.	Nafn
0505	göfn og lagir		
VBV		ALHLIÐA HÖNNUN VERKFRÉÐI ARKITEKTUR RÁÐGJÖF BYGGINGASTJÓRN	
Furuvellir 2. A-2		Grunnmynd ofnar, heitt, kalt vatn, mælagrind	
TÖLUSKRA	HANNAÐ BV	TEIKNAD BV	VIÐFARID BV
SAMÞYKKT	TEIKNING NR.	MKV	BLAÐ NR.
Björgvin Viglundsson 0405422009	06 05 05	1:50/1:10	