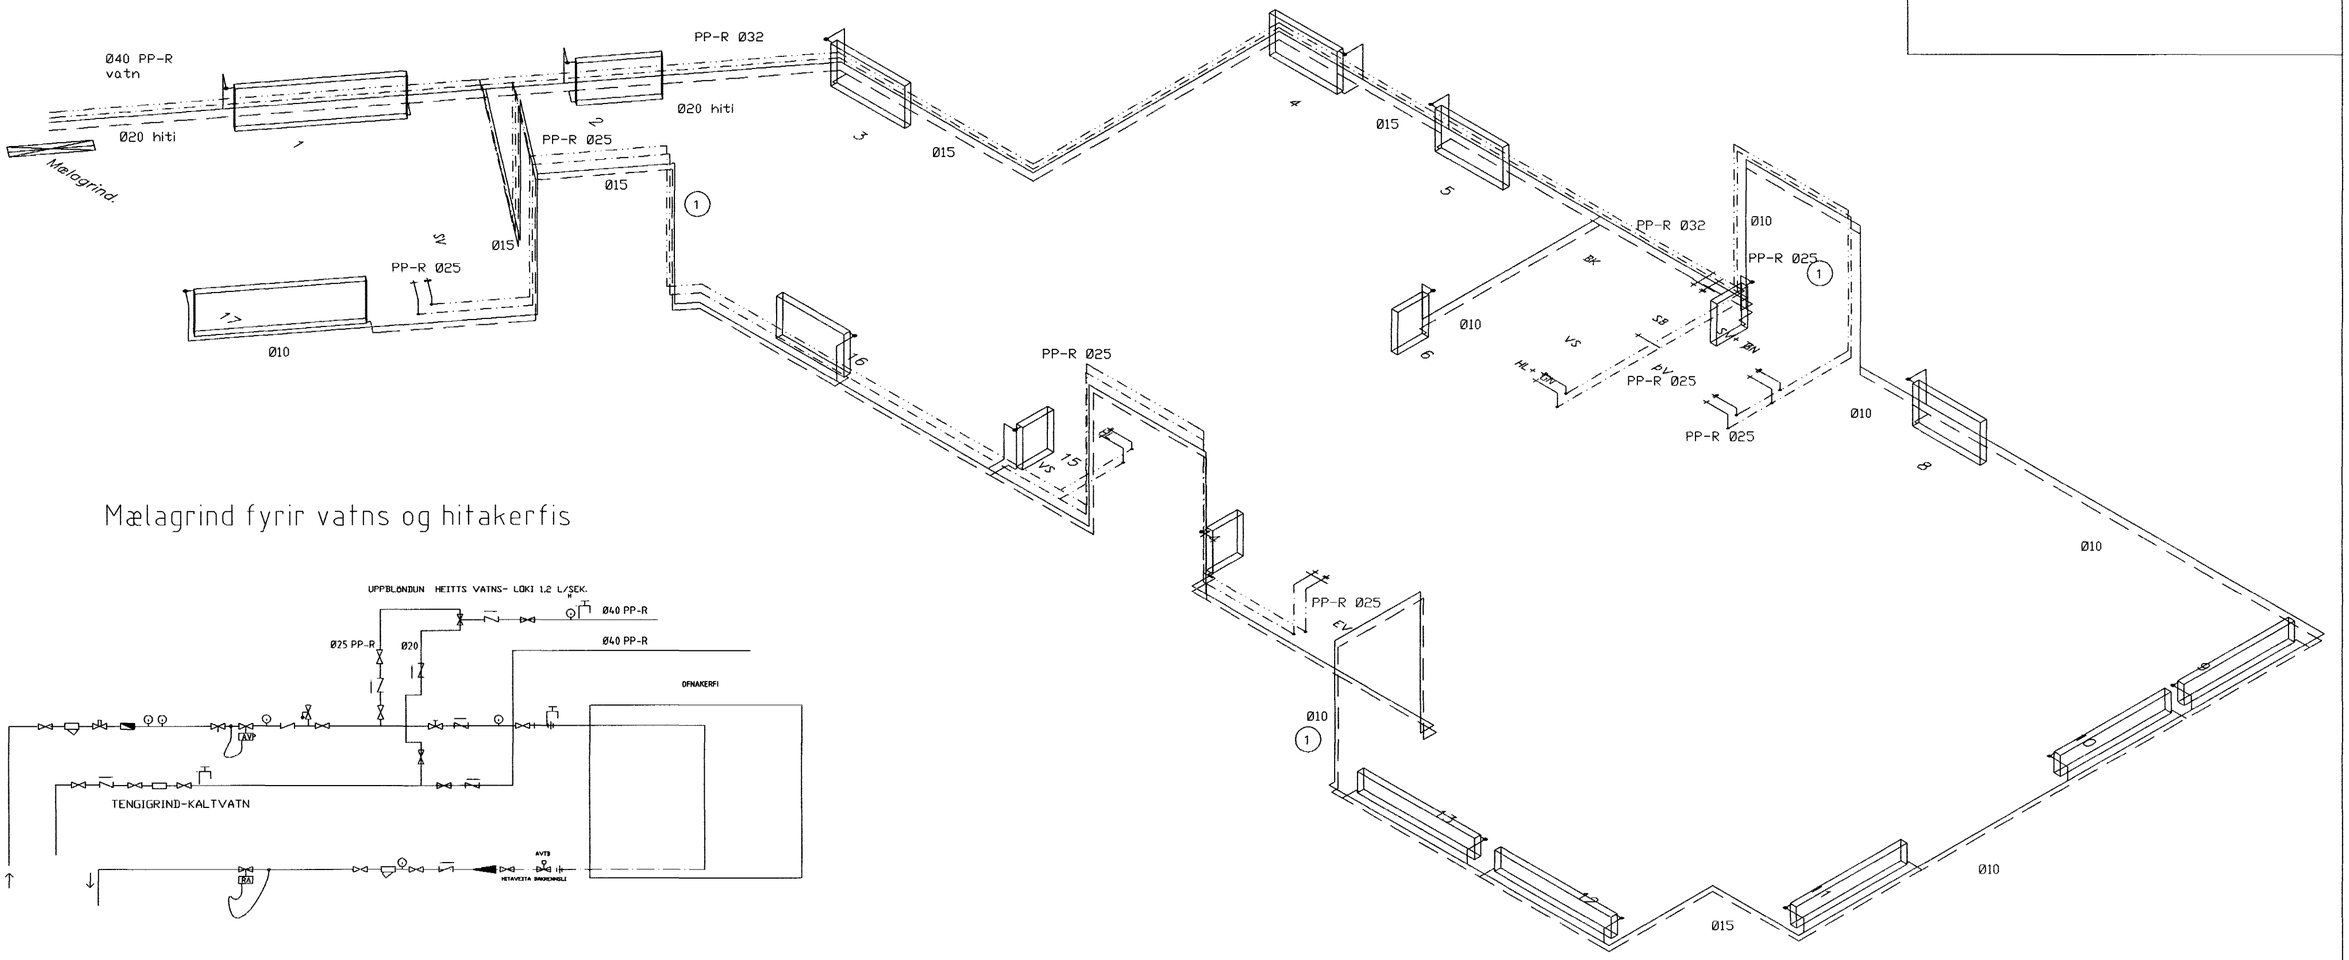

Mælagrind fyrir vatns og hitakerfis

Skýringar:

Efni: Hiti "svart", stálrör DIN 2440 og
tengistykki 2950 og stálgæði samsvarandi. Einnig má nota pressuð tengi stálgæði þau sömu , fara eftir leiðbeiningum framleiðanda.
Ofnalagnir: Einangrist með 2cm glerullarhólkum,
vefjist utan með plastborða í litum skv. ÍST 64.
Neysluvatnslagnir úr plaströrum pp-rör og tengi coestherm LK PP-R- lagnaefnisvottorð NR.1.14/LA 017.
Neysluvatnslagnir vefjist utan með plastborða í litum skv. ÍST 64.
á ofna komi hitastýröir lokar af viðurkenndri gerð og stillité.
á mælagrind komi þrýstijafnari AVPA Ø15mm, einstreymisloki, öryggisloki 6 kg/cm2 , slaufuloki Ø15
og hita og þrýstimæli .
Einangra má lagnir sem eru í lagnagrind (fyrir innan einangrun eða í innveggjum)
með þunnri ádreginni einangrun t.d. missilflex með polyetelyn
eða vefja með 2,5cm steinull (léttull), en kaldavatnslögn skal alltaf vefja.
Gæta skal þess að öll tengistykki og rör séu hulin með einangrun.

SKÝRINGAR

- Loki
- Einstreymisloki
- Hita og þrýstimælir
- Sía
- Öryggisloki
- Þrýstijafnari Danfos APV.
- Hitastýriloki
- Slaufuloki, Danfos RVD-SA
- Mælir
- Hemill
- Stillihani

Samþykkt þann
0 3 MAI 2005
Byggingafulltrúinn í Hafnarfirði
F.h. Sigurbjartur Halldórsson

Breytingar			
Nr.	Dags.	Nafn	
1	26.04.2005	RGG	

Fífuvellir 14. Hafnarf.

Tækniþjónusta Ragnars G Gunnarssonar ehf.
Smiðjuvegi 11 s: 544 5350 fax: 544 5350 ragnargg@simnet.is

Rúmmynd hita og vatnslagna
Skýringar.

Mkv. 1:50
Nr. 4-2
Dags. 12.4.2005
kt.:110947-2839