



DAGS:	NR:	BREYTINGAR:	SAMB:
15.04.05	1	ÖR OFNAKERFI I GÓLFGEISLA	

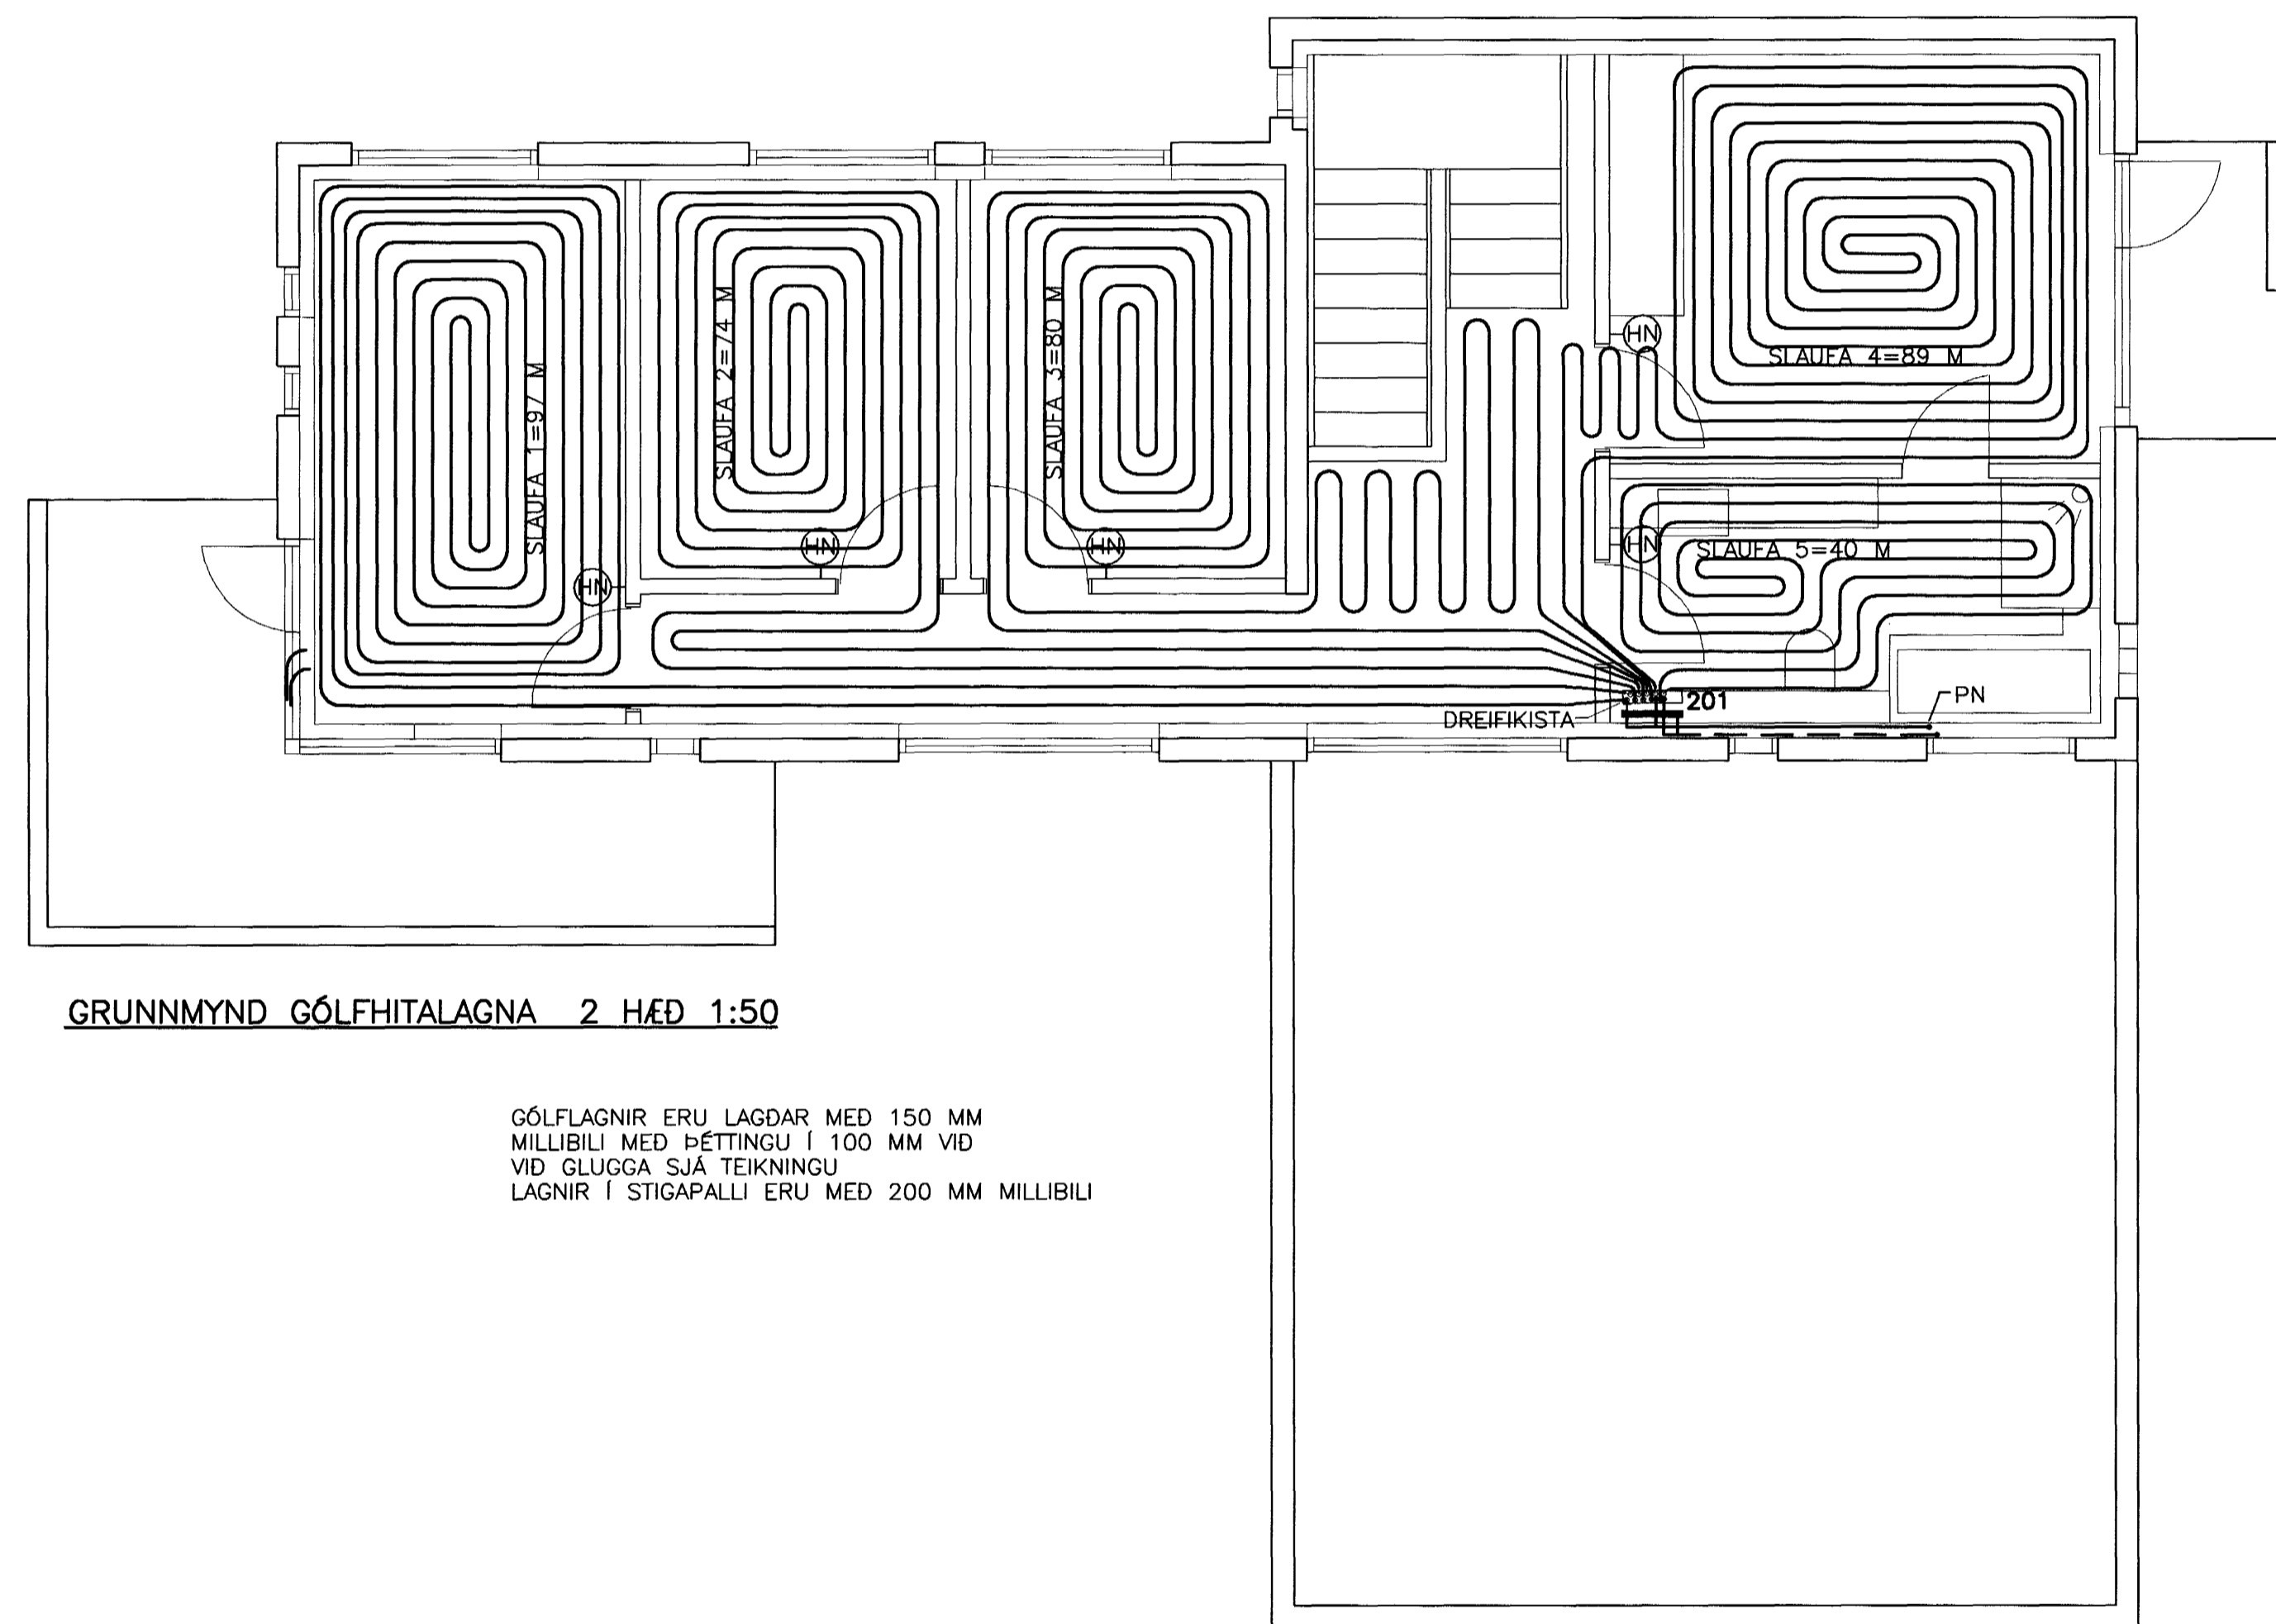

GRUNNMYND GÓLFHITALAGNA 2 HÆÐ 1:50

GÓFLAGNIR ERU LAGÐAR MED 150 MM  
MILLIBILI MED ÞÉTTINGU Í 100 MM VÍÐ  
VÍÐ GLUGGA SJÁ TEIKNINGU  
LAGNIR Í STIGAPALLI ERU MED 200 MM MILLIBILI

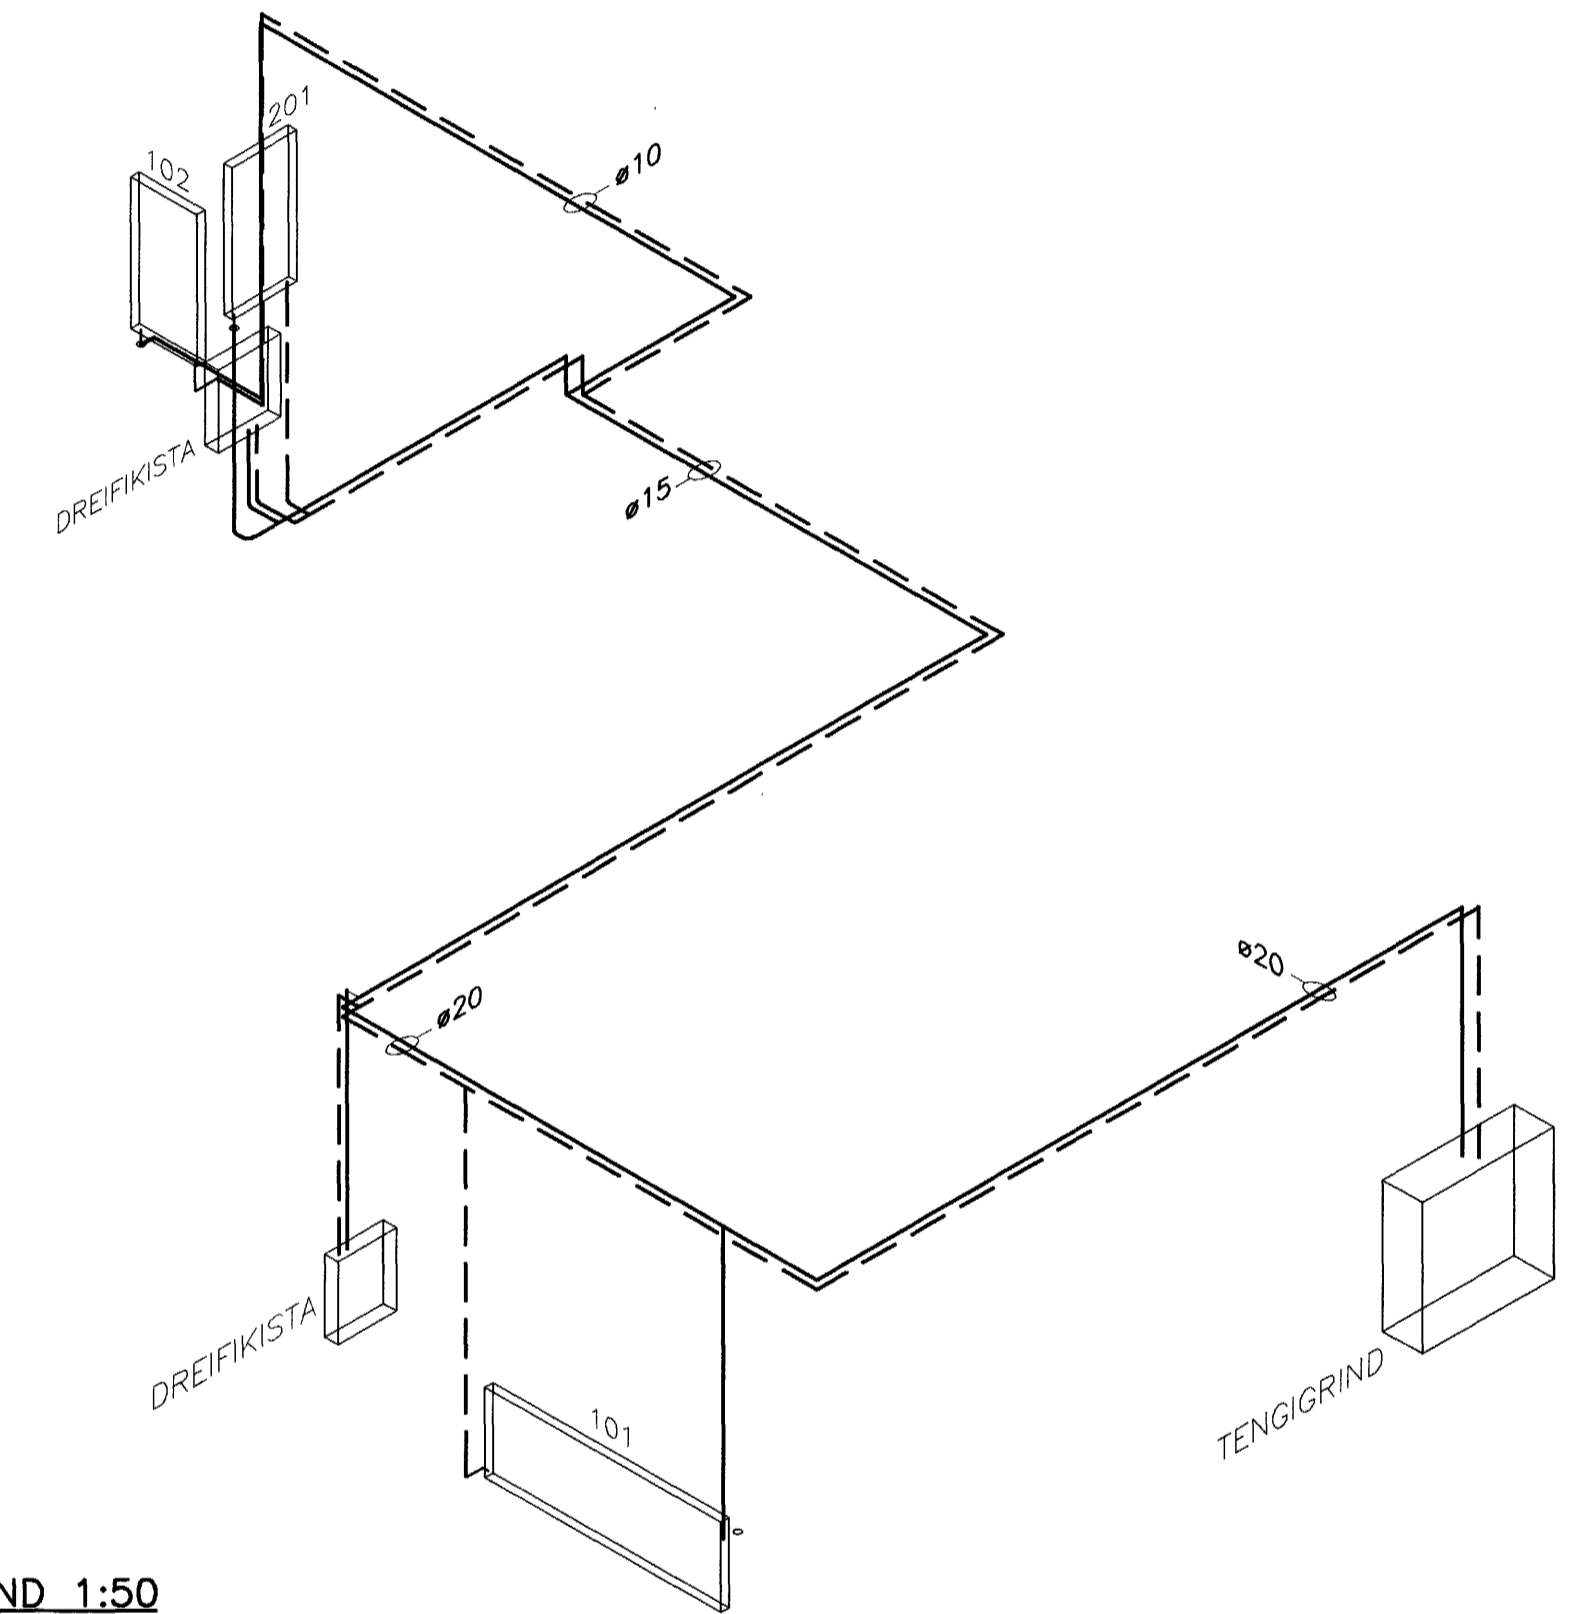

RÓMMYND 1:50

Samþykkt þann  
28 APR. 2005  
Byggingafultrúinn í Hafnarfirði  
Eh. Sigurbjartur Hallgrímsson

VERKFRÆÐIÞJÓNUSTAN EHF

HEIT VERK:	BLÓMVELLIR 5 HAFNARFIRÐI	VERKGAFA:	03.06	DAGS:	15.04.05
HEIT TENGINGAR:	GRUNNMYND TENGIÐRIND OG SKÝRINGAR	STYTTA:	STEYPT HÖS	VERKLEIÐI:	521
FRAGAÐUR:	Jón Guðmundsson 280255-4329	STAFI:	2.ÓTGAFA	SKALA:	1:50
FRAGAÐUR:	GH	FRAGAÐUR:	GH/RR	FRAGAÐUR:	JG
				VERKLEIÐI:	521

