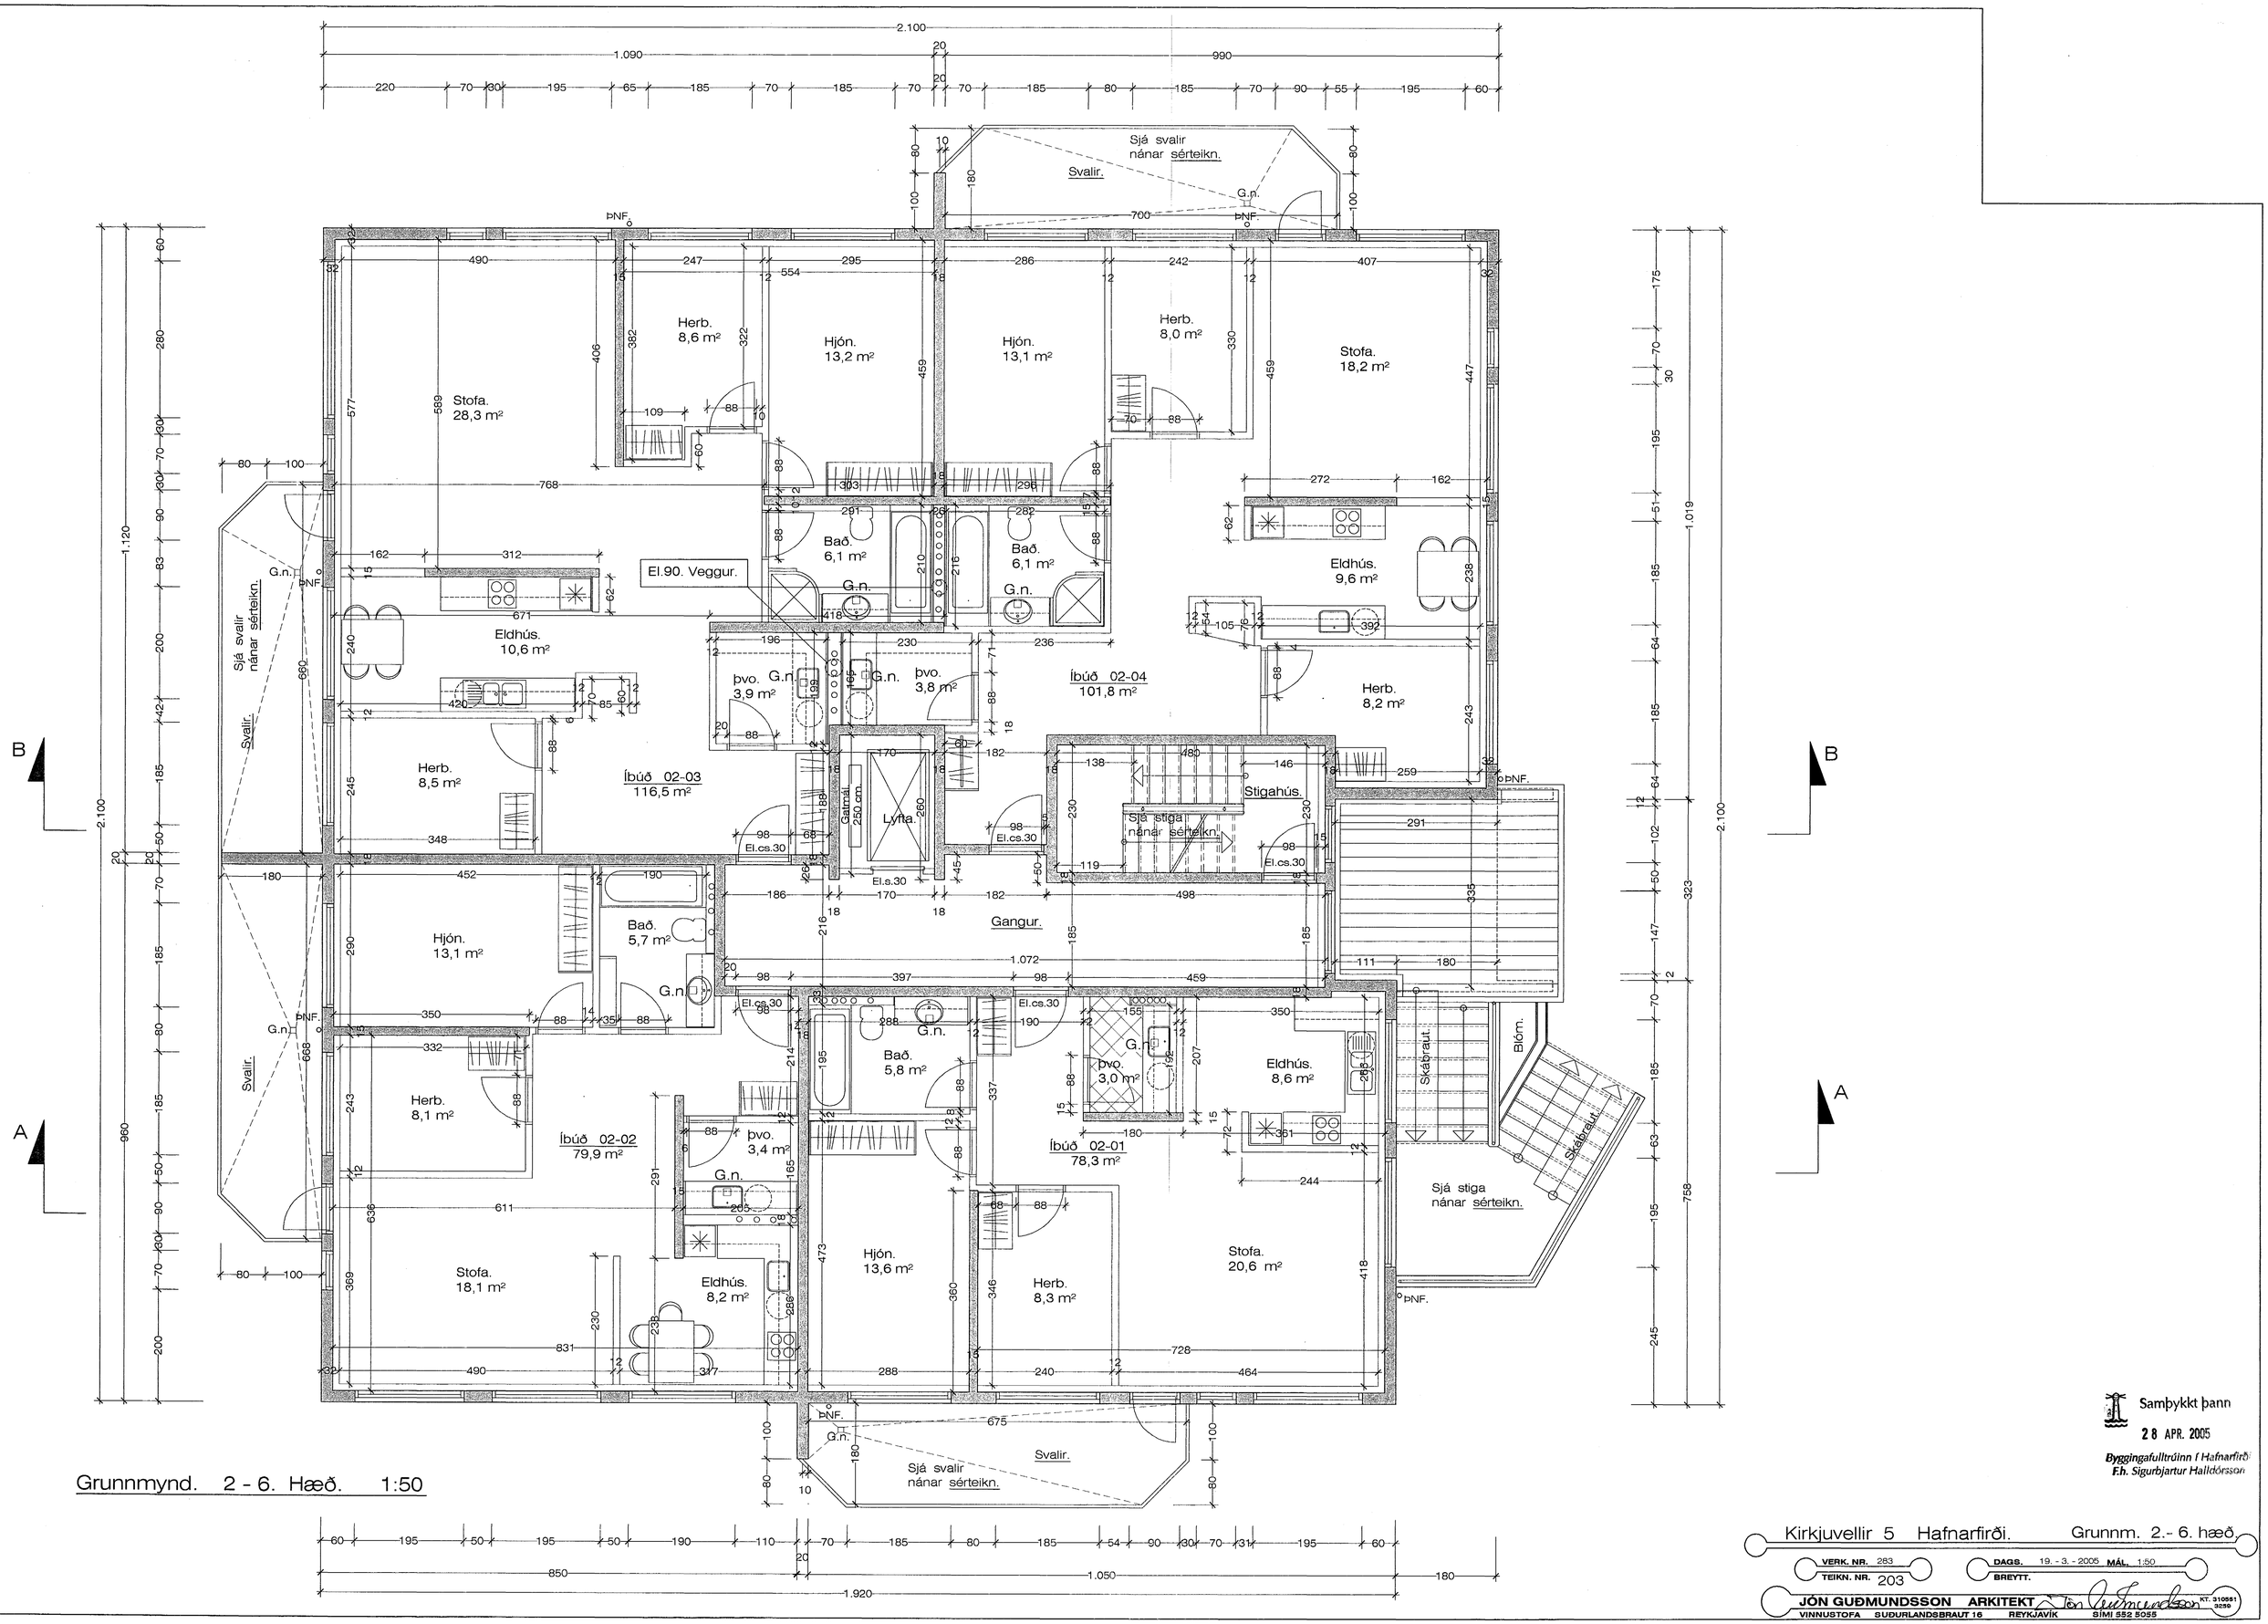

Grunnmynd. 2 - 6. Hæð. 1:50

Samþykkt þann 28 APR. 2005

Byggingafulltrúinn í Hafnarfirði
F.h. Sigurbjartur Halldórsson

Kirkjuvellir 5 Hafnarfirði. Grunnm. 2.- 6. hæð

VERK. NR. 283 | TEIKN. NR. 203 | DAGS. 19. - 3. - 2005 | MÁL. 1:50 | BREYTT.

JÓN GUÐMUNDSSON ARKITEKT KT. 310561 3259
VINNUSTOFA SUÐURLANDSBRAUT 16 REYKJAVÍK SÍMI 552 5055

Jón Guðmundsson. arkitekt. Suðurlandsbraut. 16 29.3.2005 14:29 Kirkjuv. 5. 2001.dwg