




Sneiðing í útitröppur. 1:20

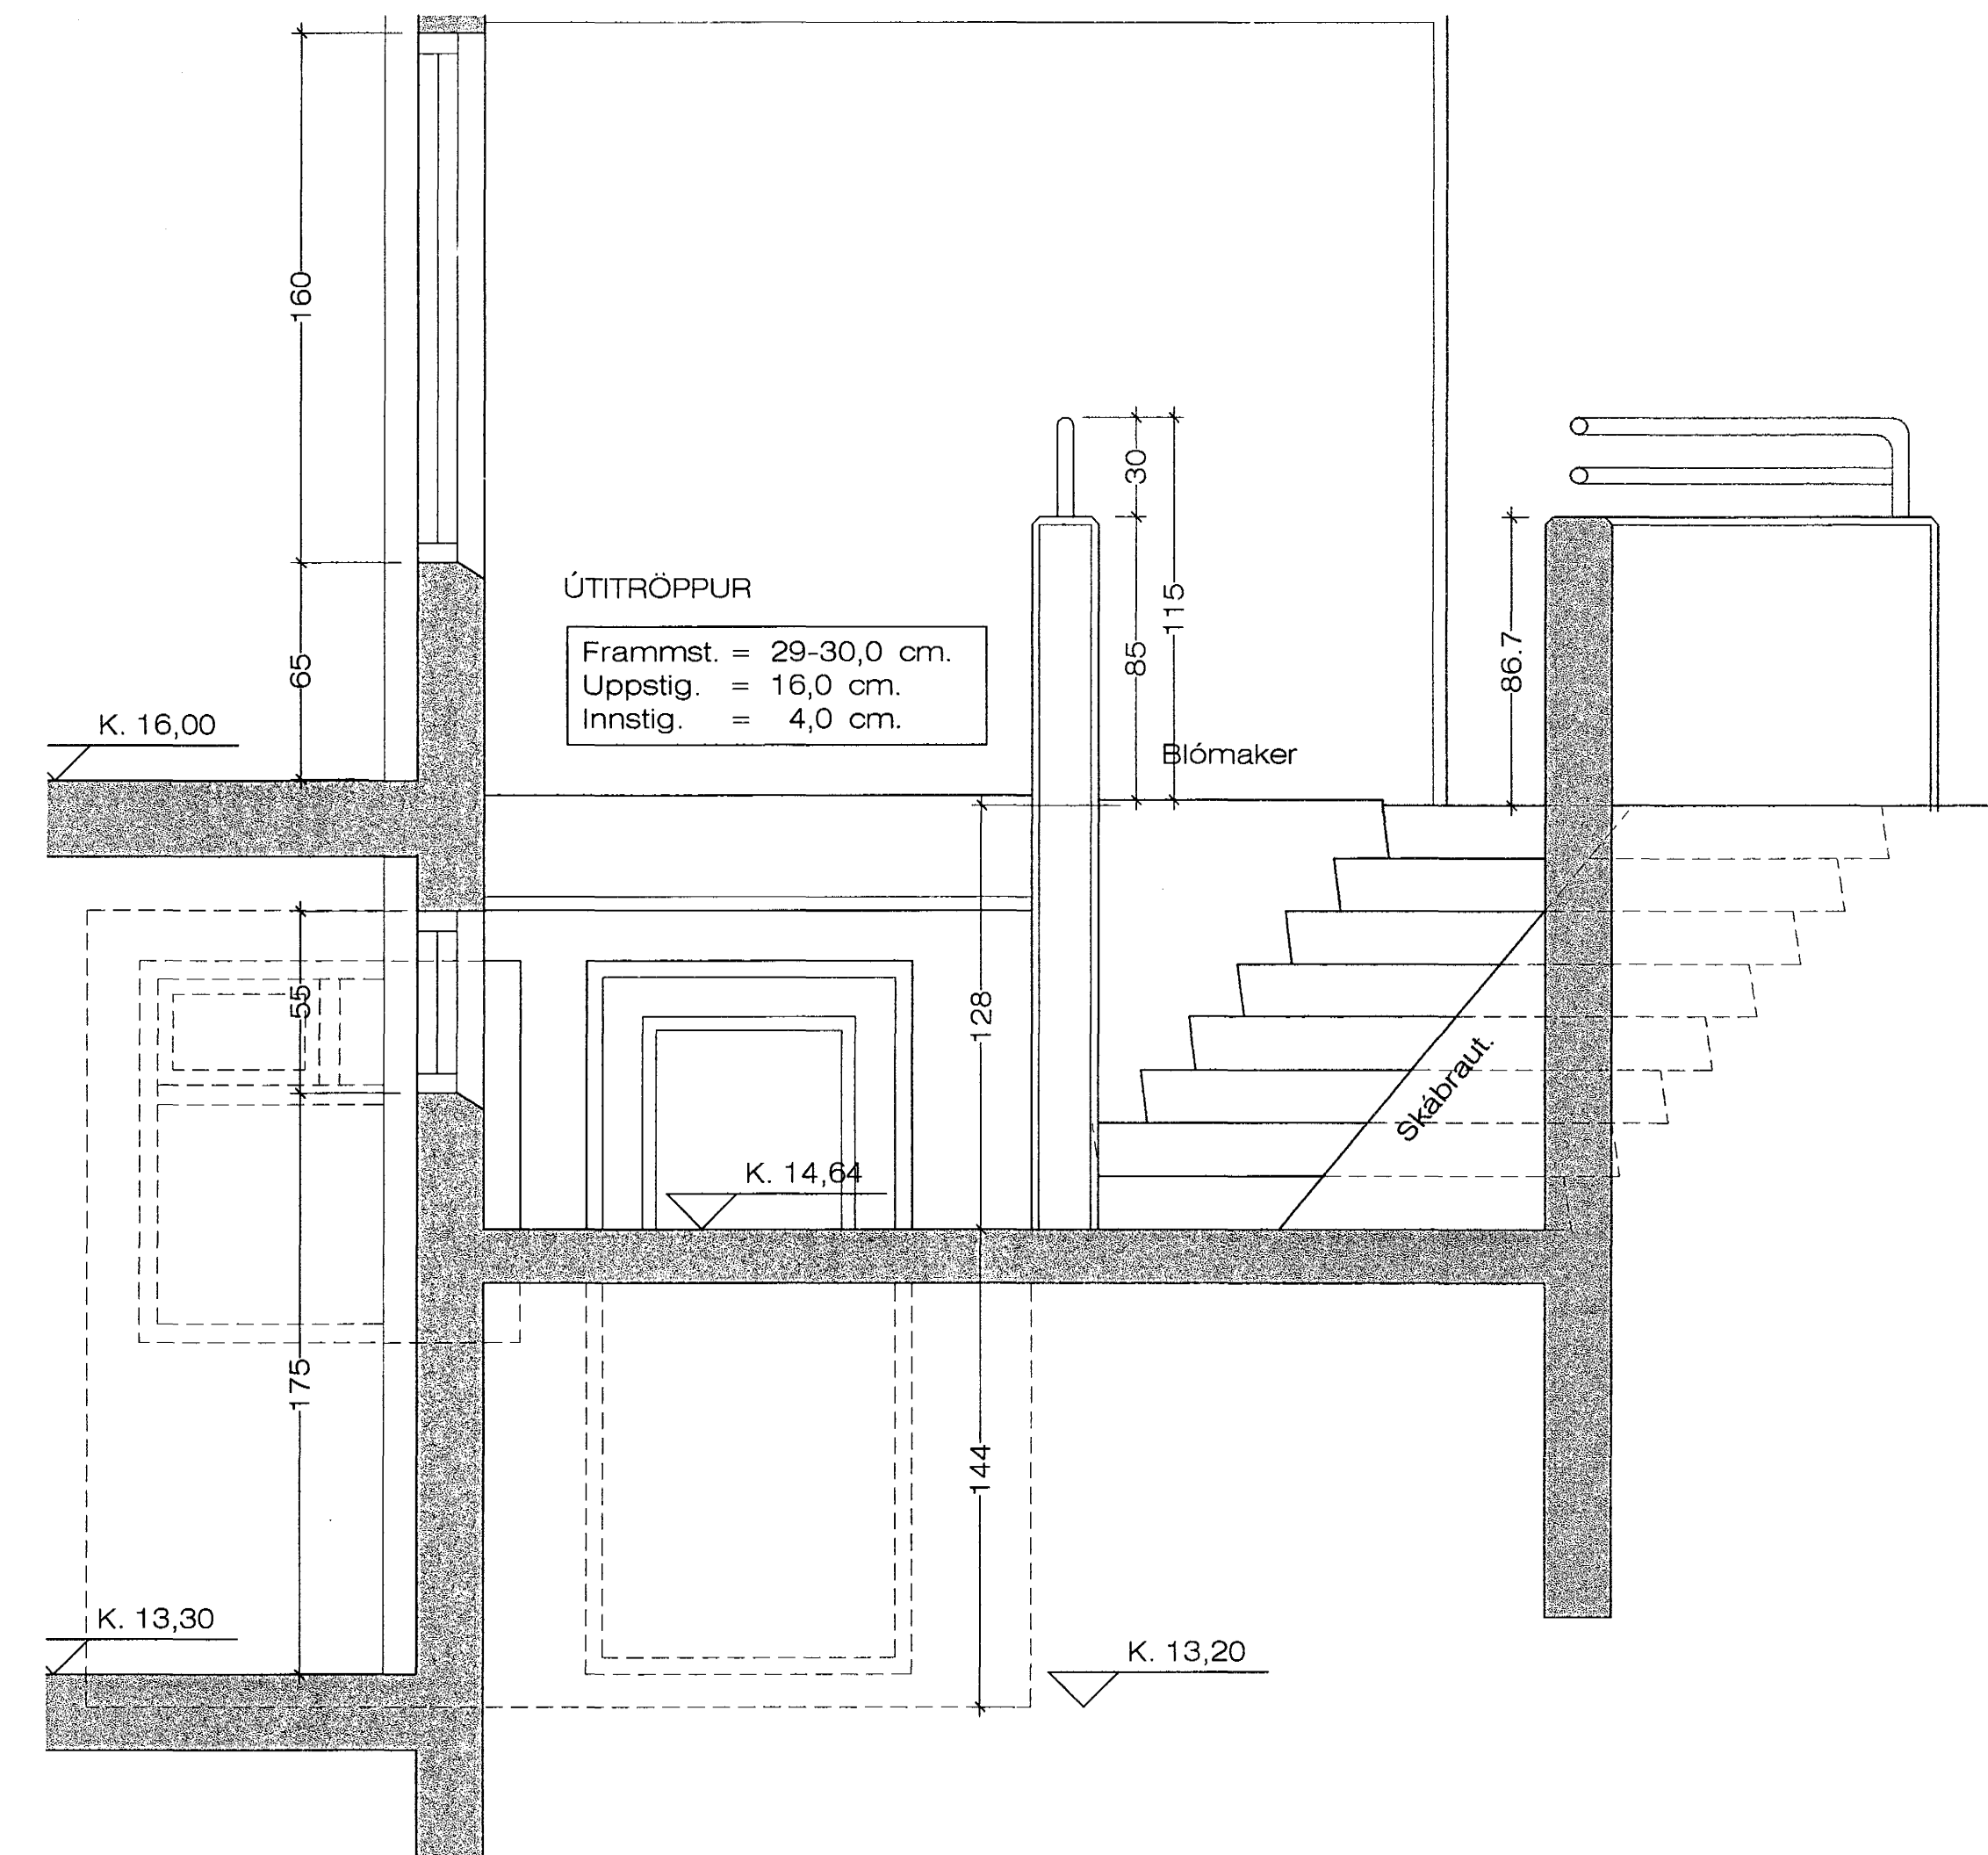

Sneiðing í útitröppur. 1:20

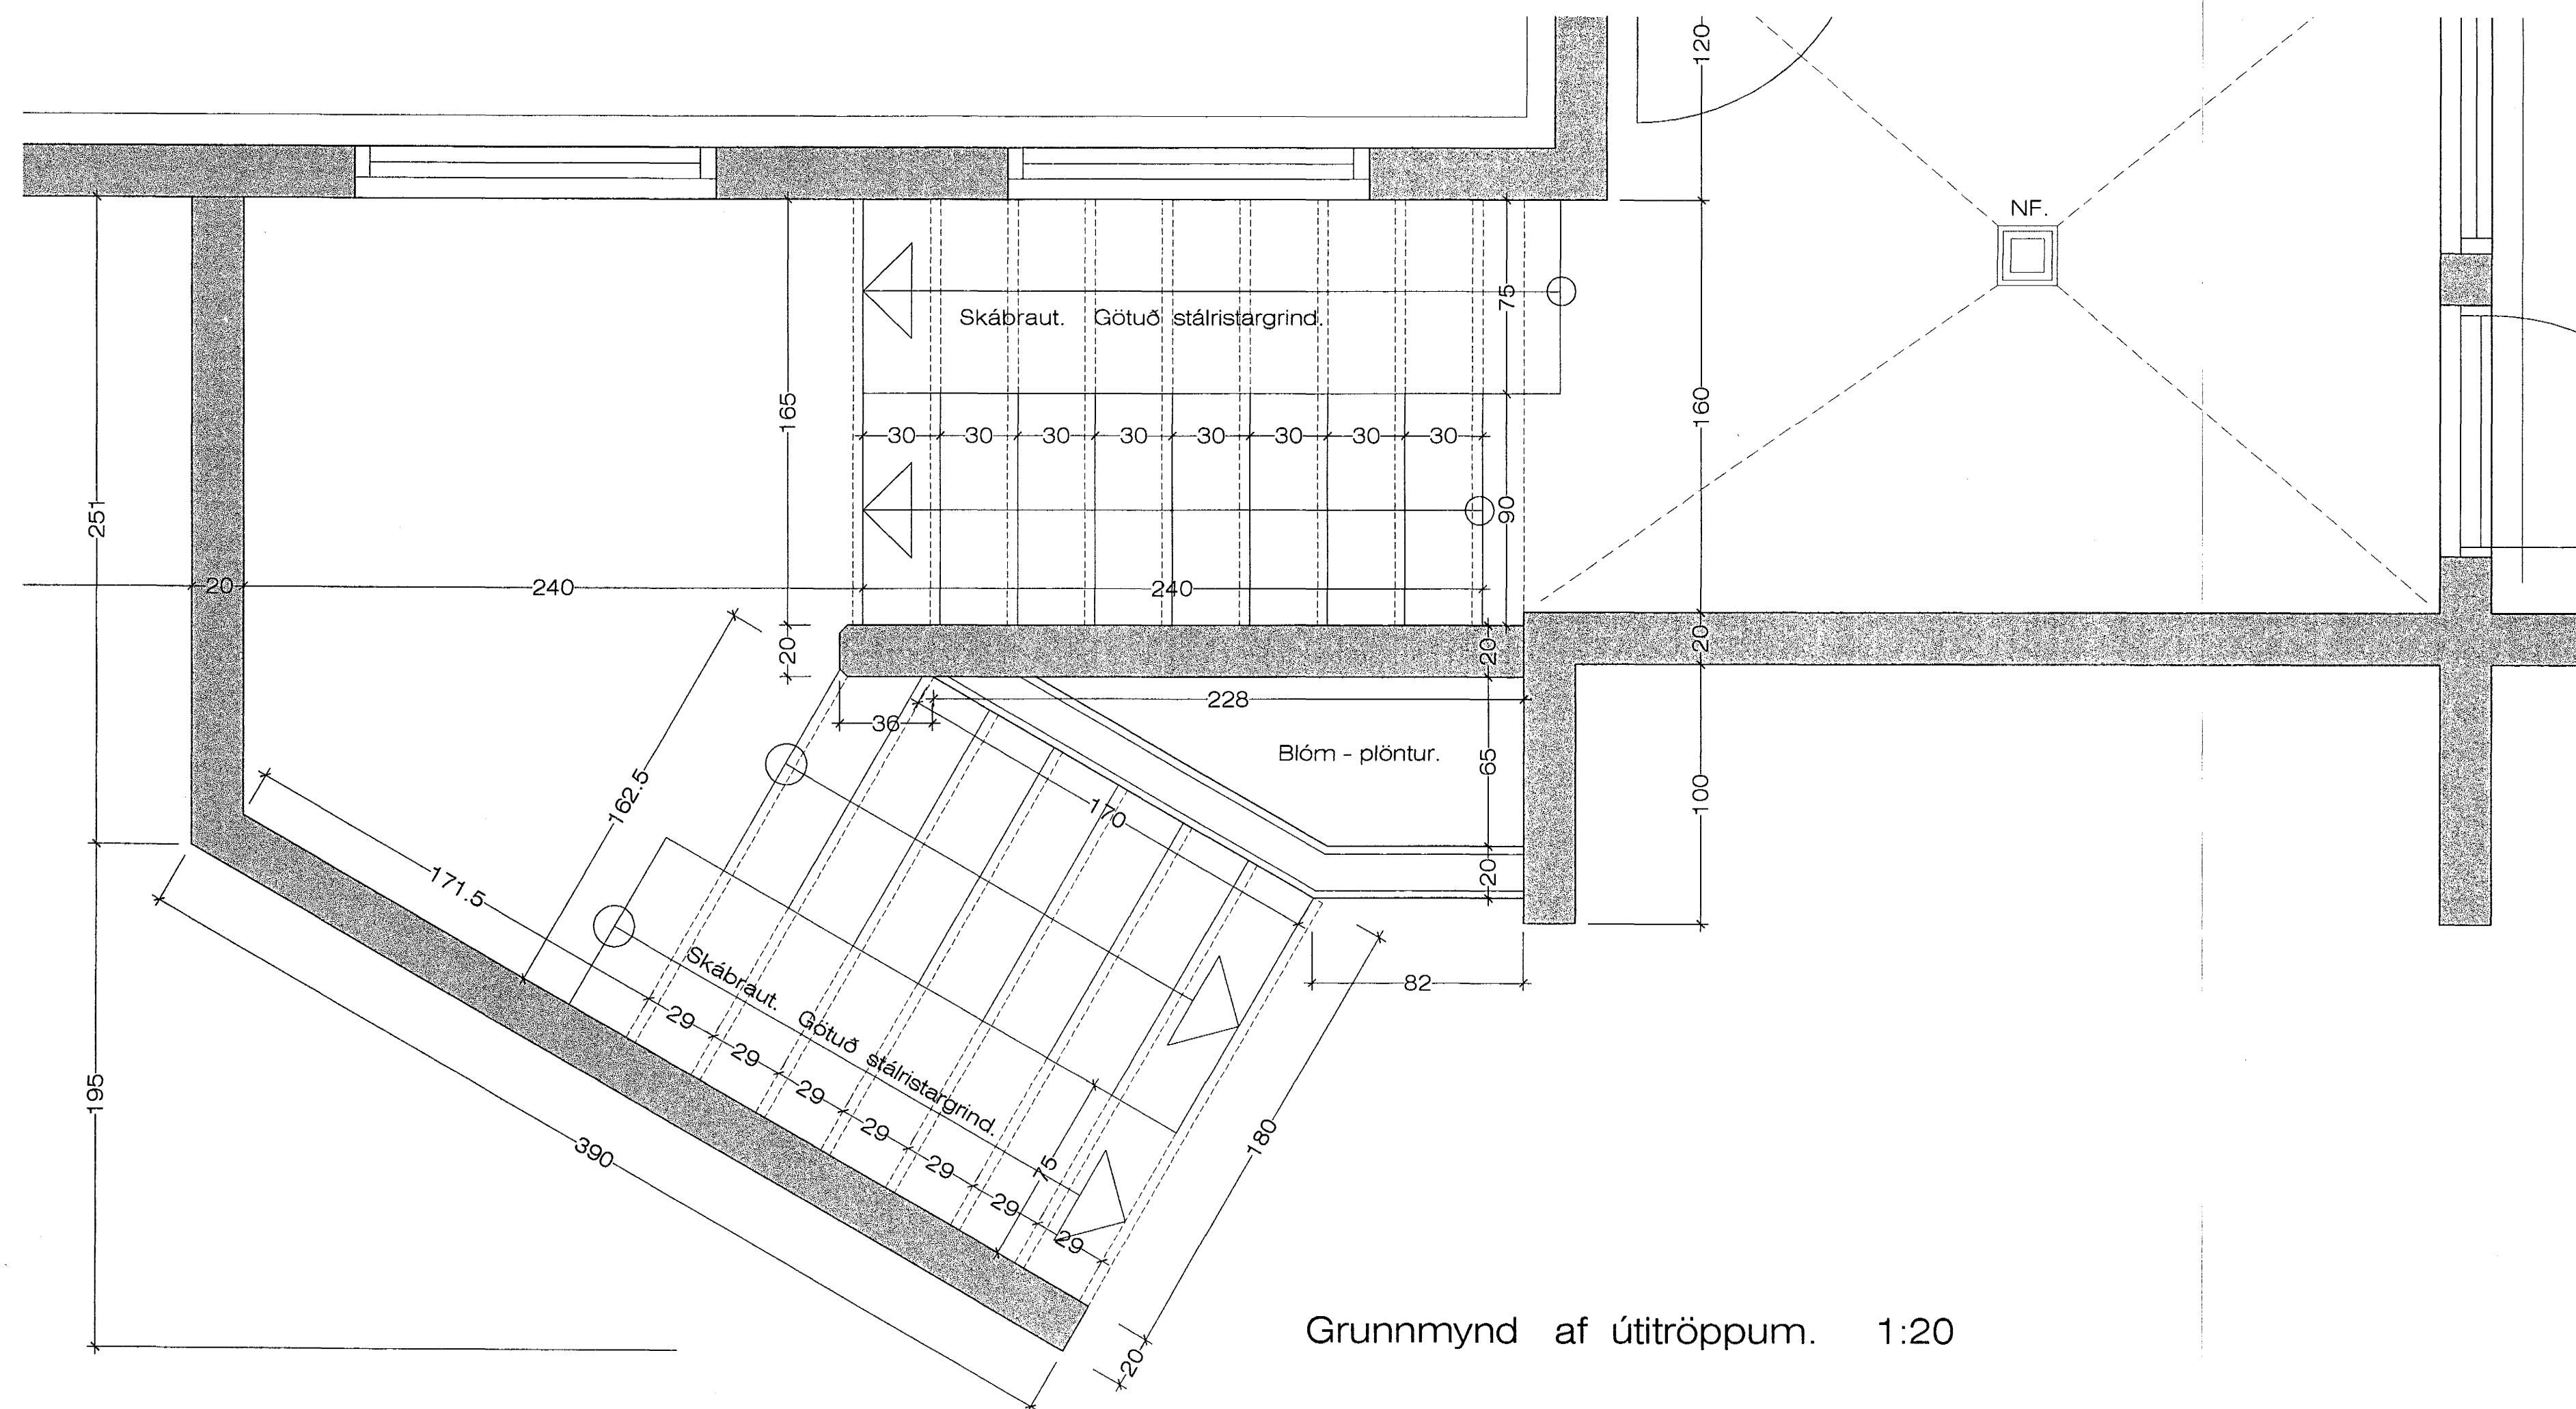

Grunnmynd af útitröppum. 1:20

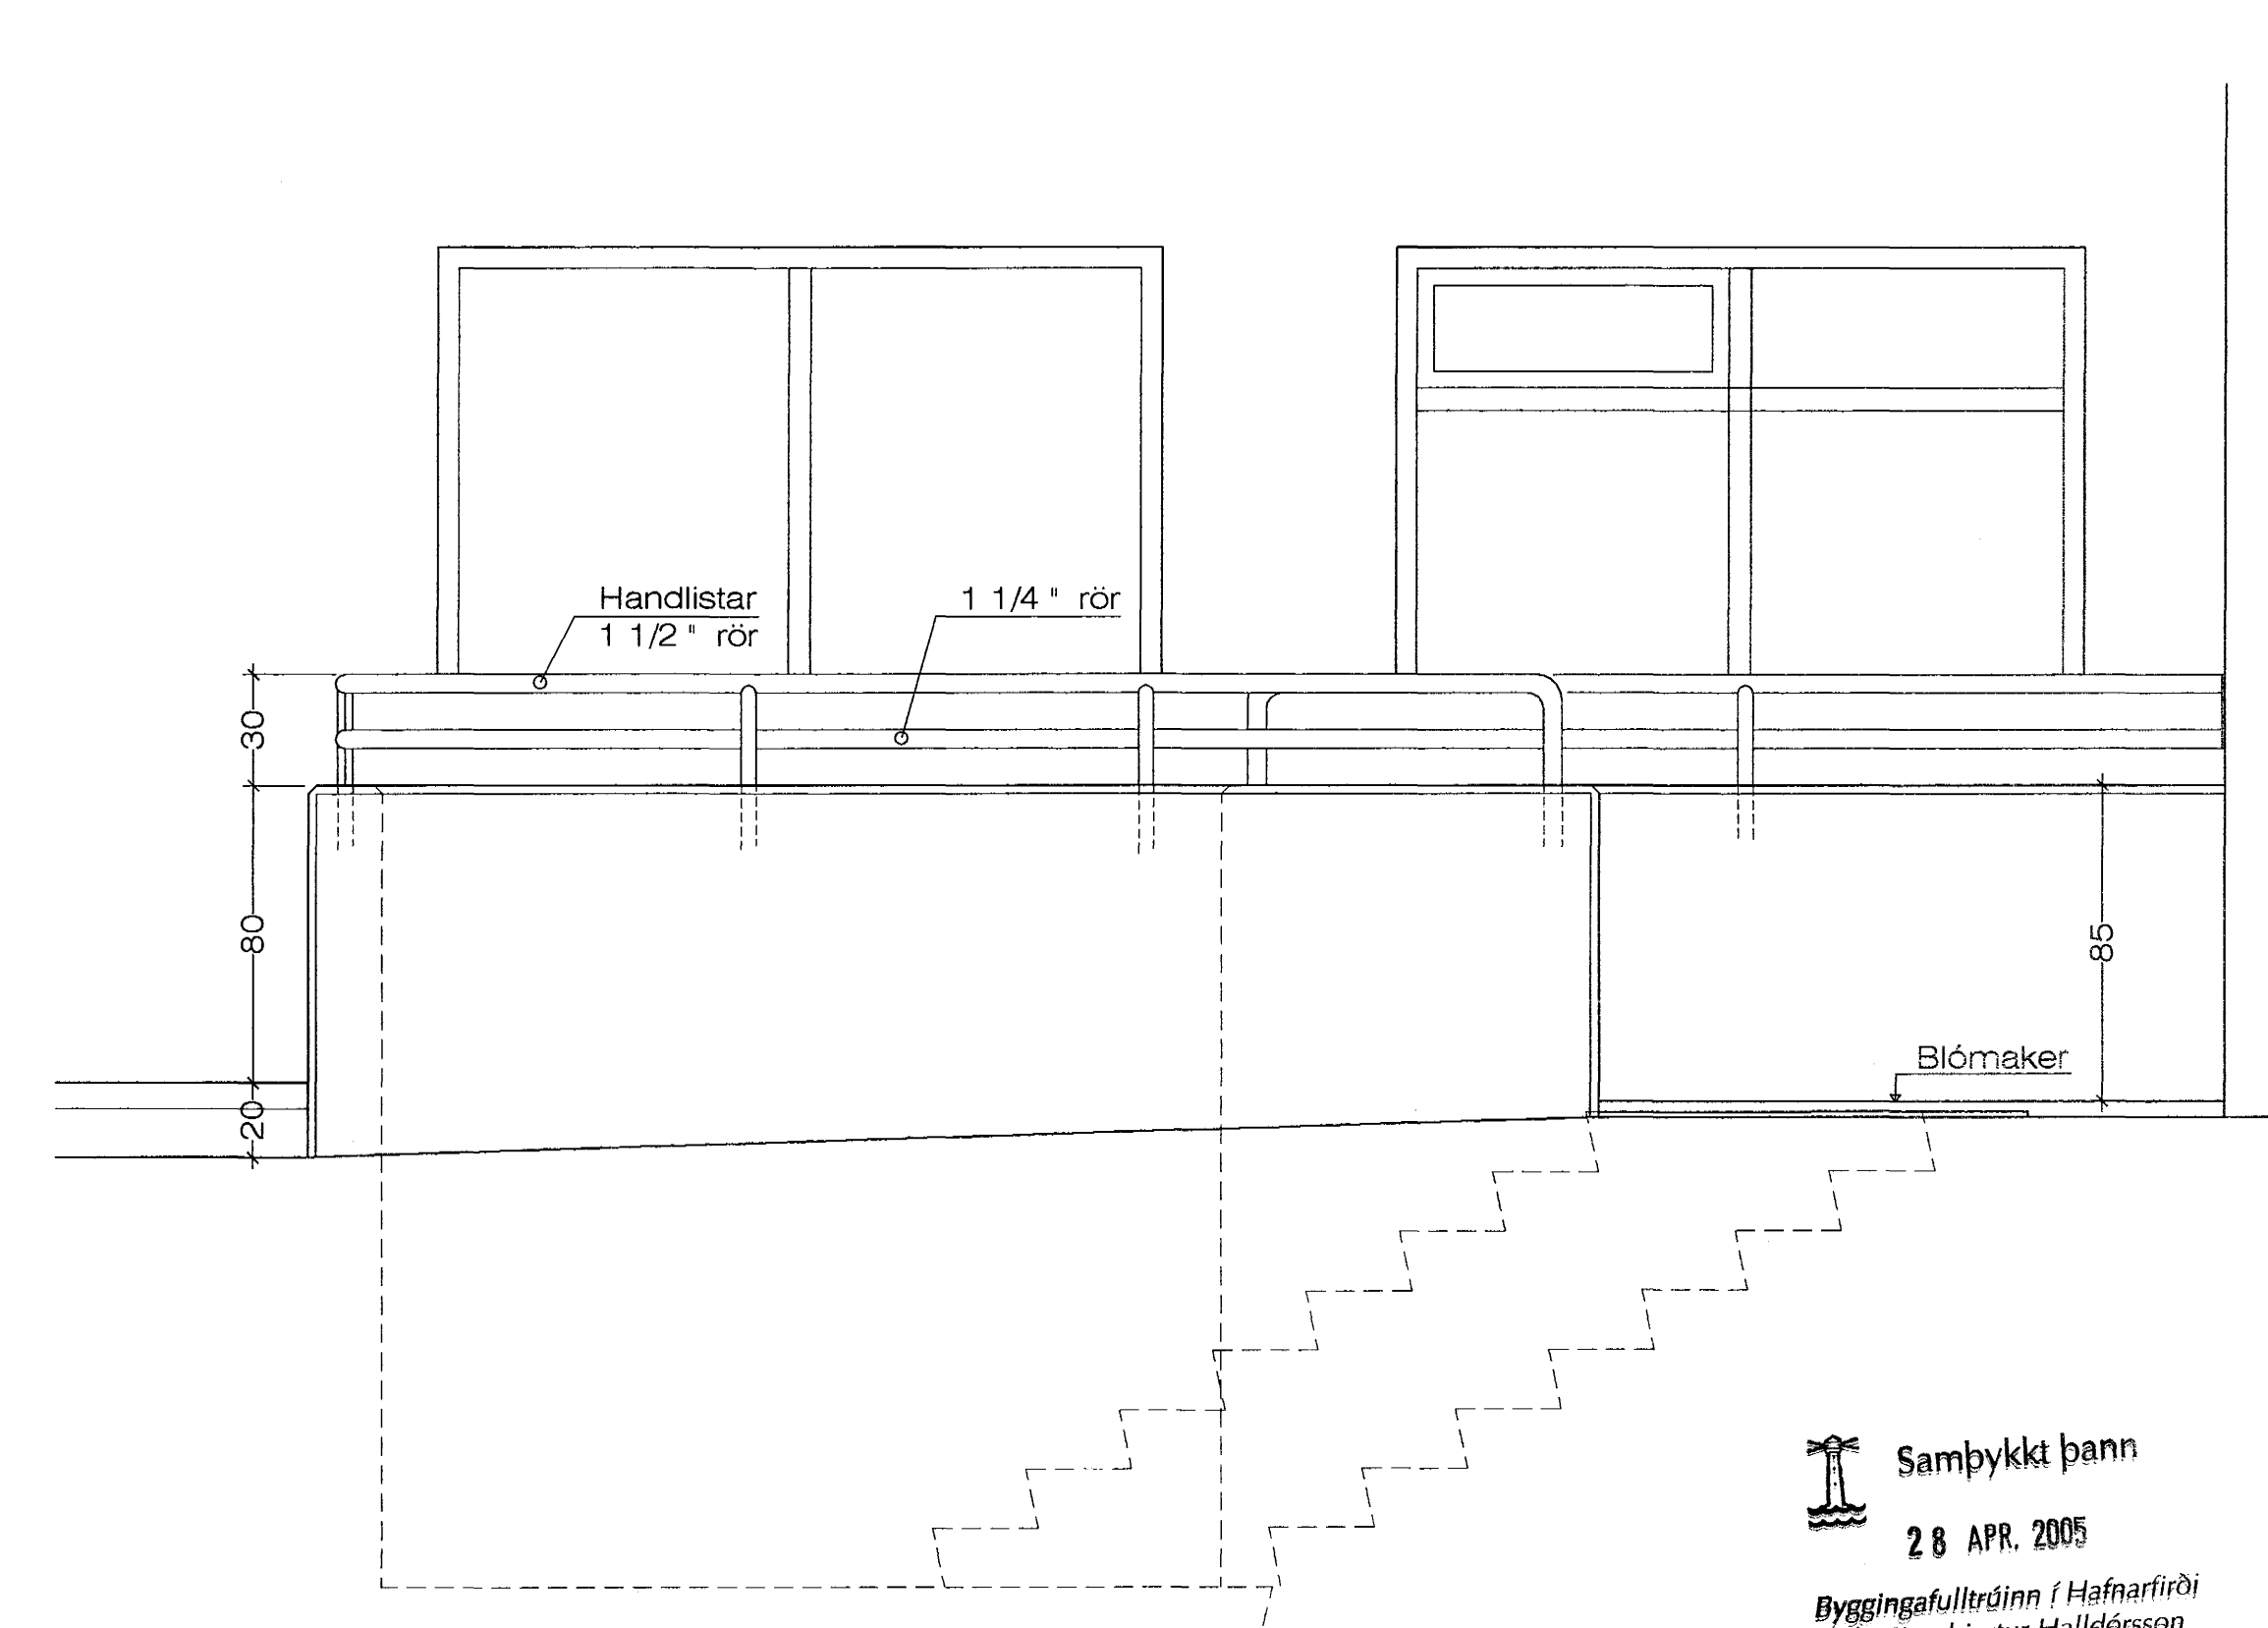

Hliðarmynd af útitröppum. 1:20

Samþykkt þann
28 APR. 2005
Byggingafulltrúinn í Hafnarfirði
F.h. Sigurbjartur Halldórsson

Kirkjuvellir 5 Hafnarfirði. Útitröppur.

VERK. NR. 283
TEKNI. NR. 211

DAGS. 19.-3.-2005 MÁL. 1:20
BREYTT.

JÓN GUÐMUNDSSON ARKITEKT
VINNUSTOFA SUÐURLANDSBRAUT 16 REYKJAVÍK
SÍMI 552 5055

310881
3099