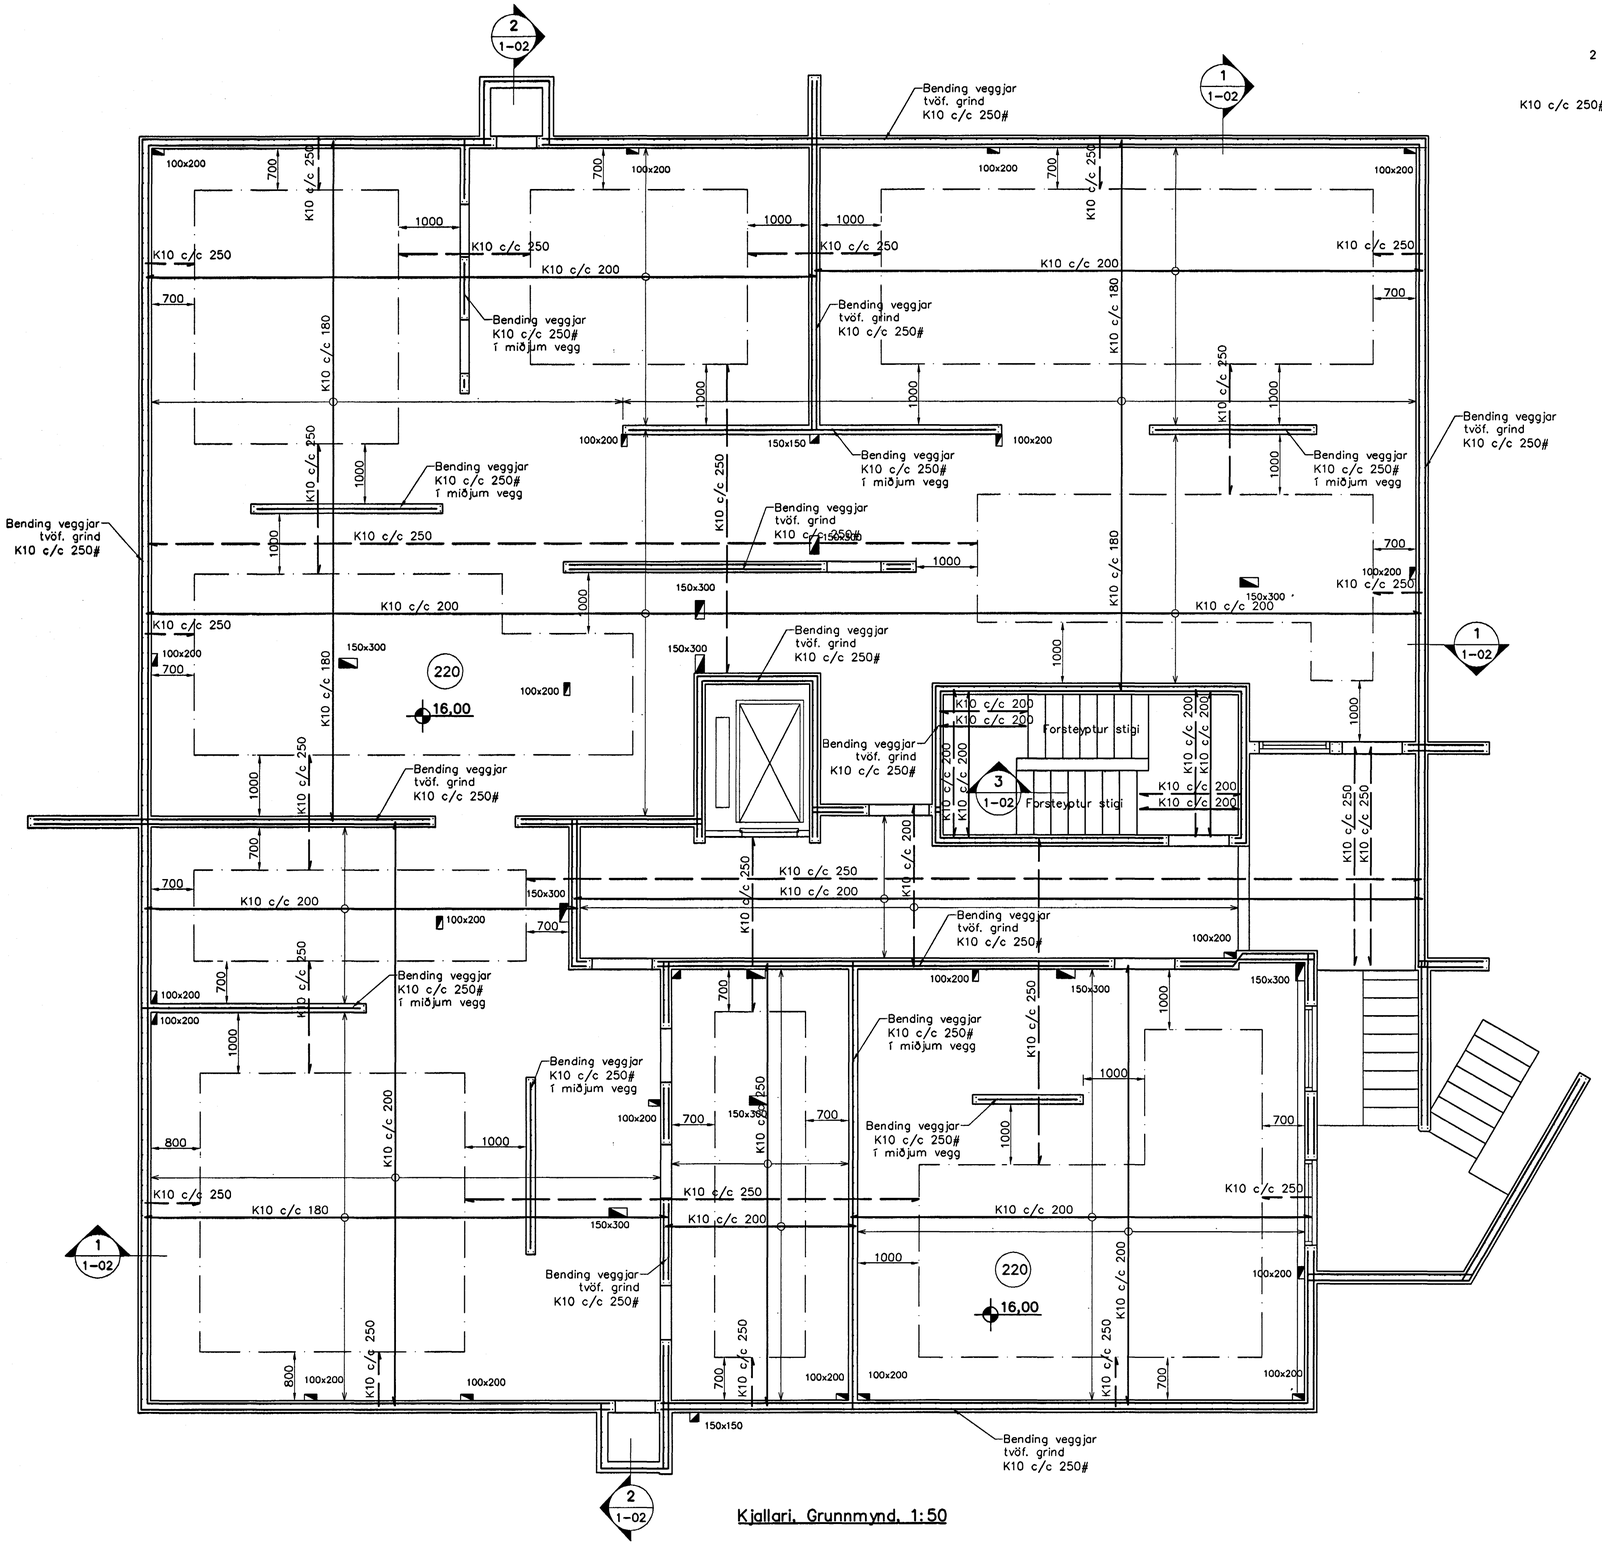


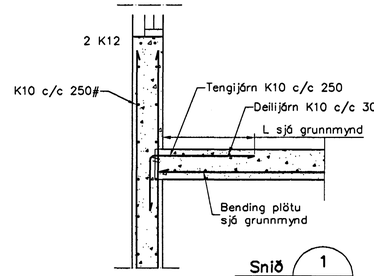


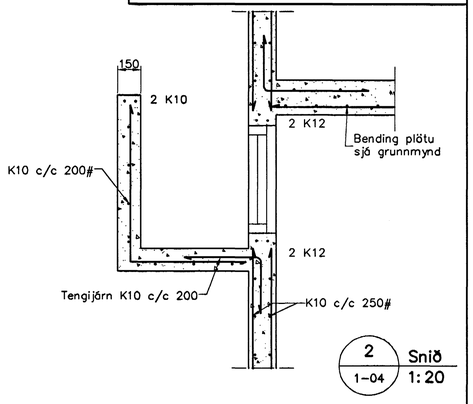


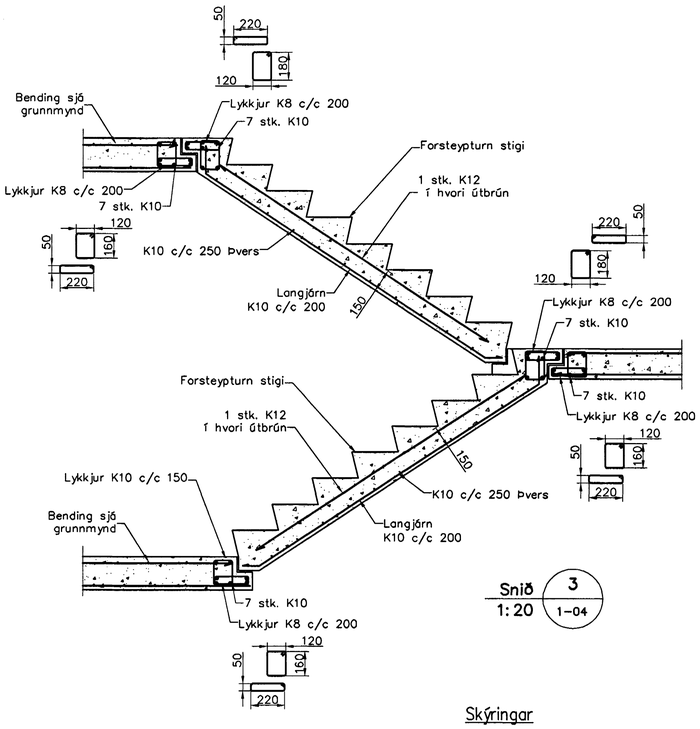


## Skýringar

Almennar skýringar sjá blað 00-01

Steypa

| | |
|---|---|
| Brotþolsflokkur: | C25/28 samkv. ENV 206 (250) |
| Vatnssementstala: | skal vera minni en 0,55 |
| Loftmagn: | 5-7% |
| Sigmál: | 60-80 mm |

Samþykkt þann 28 APR. 2005
Byggingafulltrúinn í Hafnarfirði
F.h. Sigurbjartur Halldórsson

| Útgáfa | Breyting | Dagsetning | Hannað |
|---|---|---|---|
| | | | |
| | | | |
| | | | |

Sveinbjörn Hinriksson
Byggingatæknifræðingur
Kt. 160851-2529
Brekkugötu 8 Hafnarfirði
Sími: 555-4008, 861-6851
Netfang: svennih@internet.is

Staður: Kirkjuvellir 5 Hafnarfirði

Skýring: Veggir kjallara, Plata yfir kjallara

| Hannað / Teiknað | Kvarði | Dagsetning | Verknr. | Teikn.nr. |
|---|---|---|---|---|
| | 1:50 1:20 | 20.4.05 | 06-05 | 1-03 |