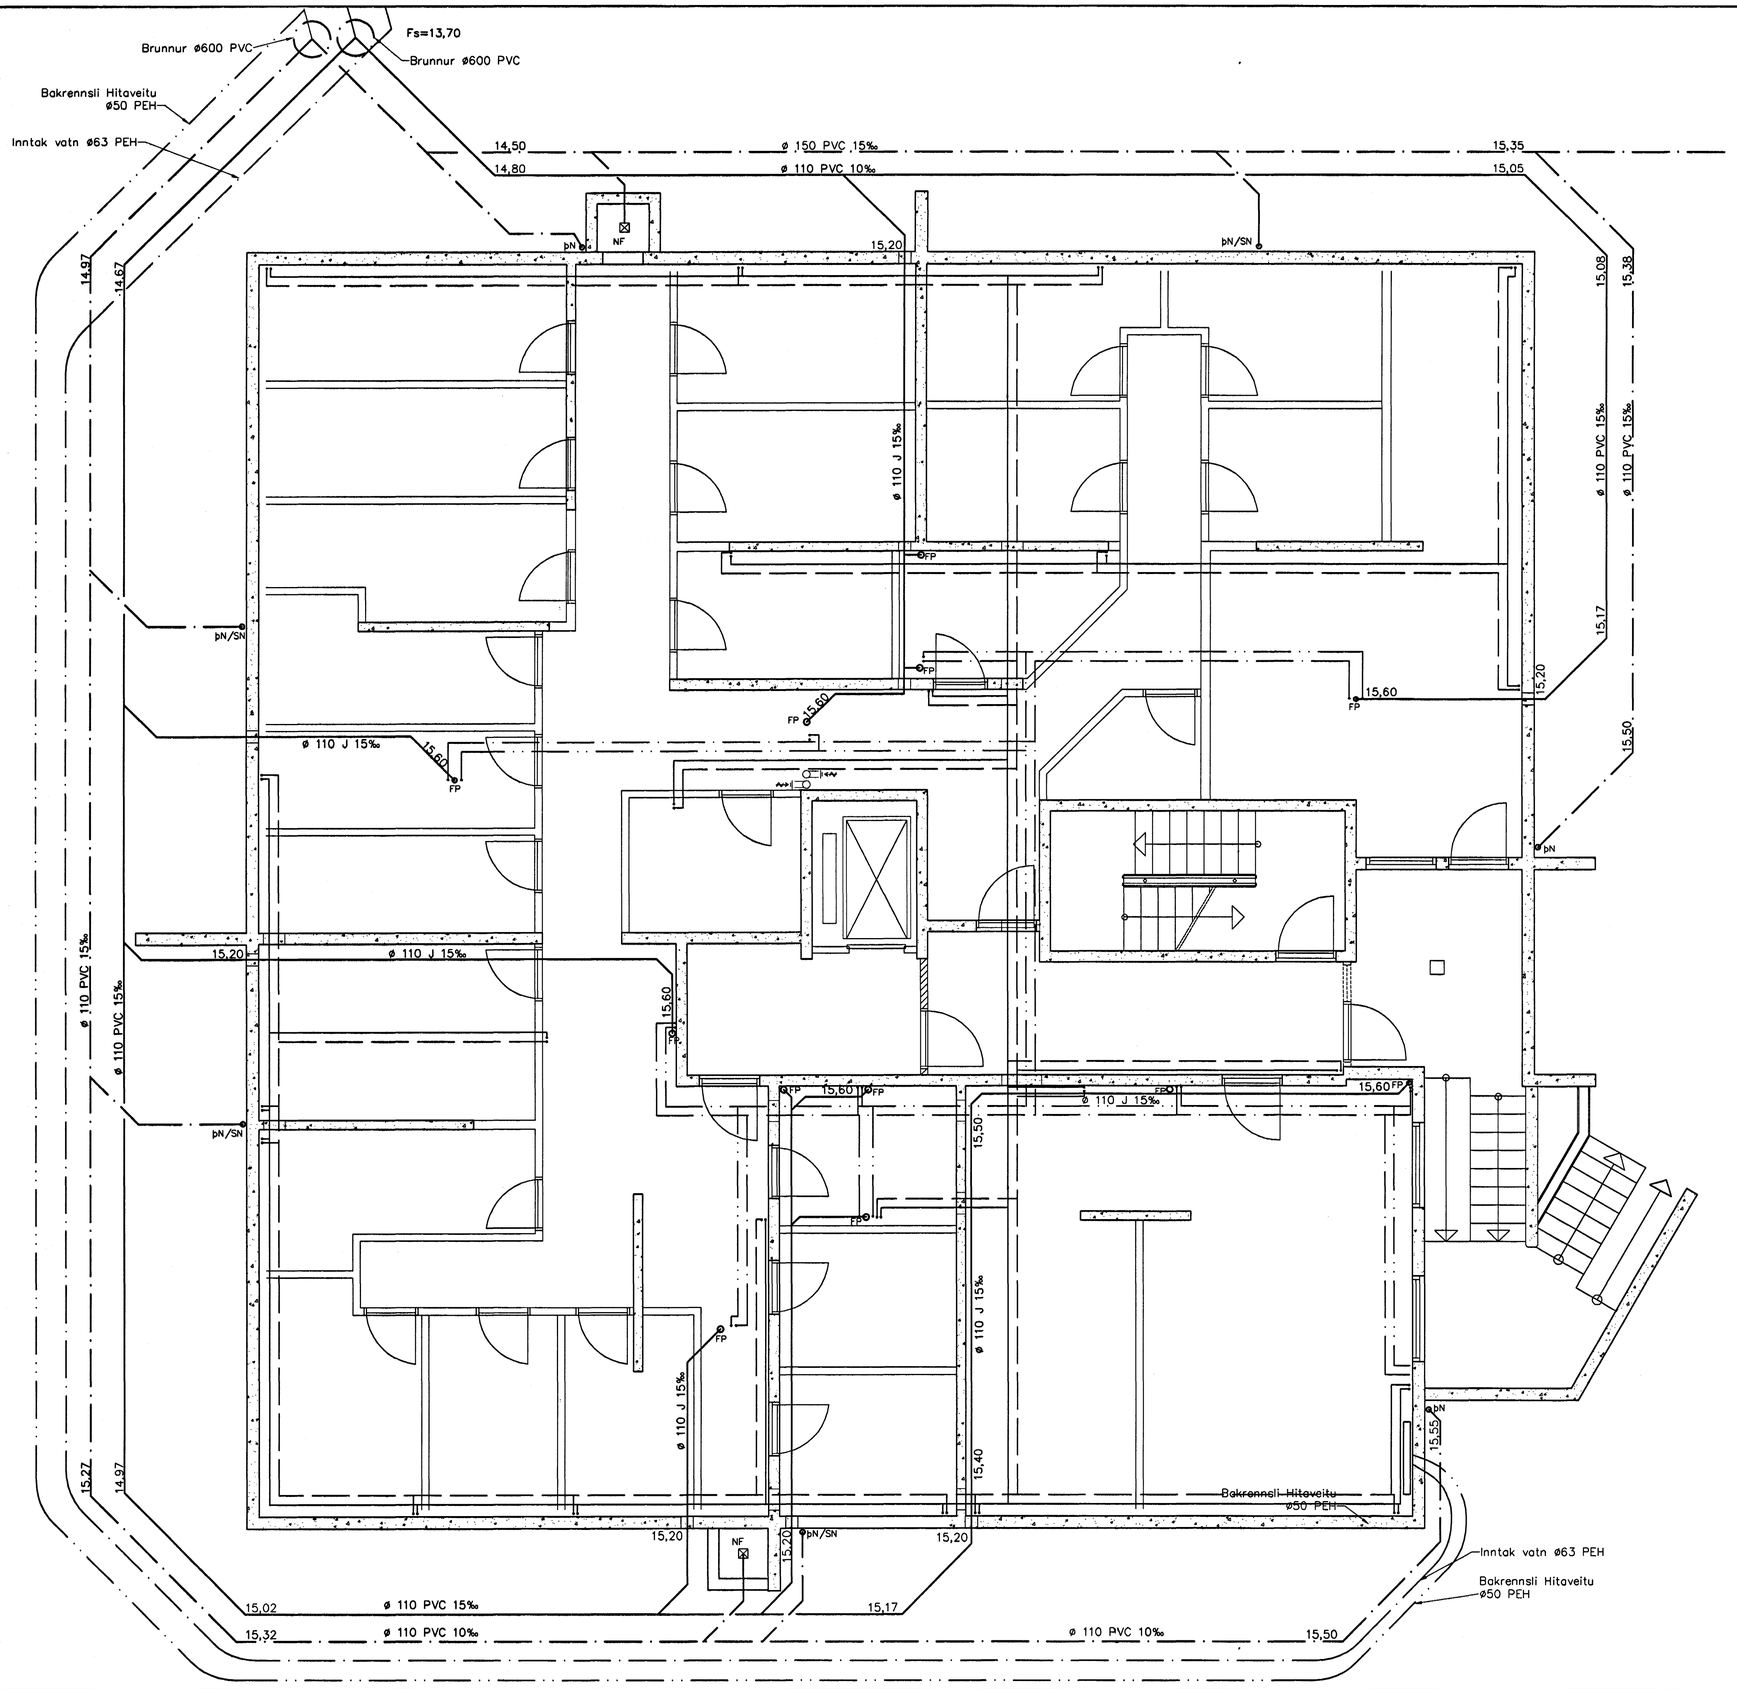

Skýringar

Fráveitulagnir undir botnplötu og utan með húsi skulu vera úr PVC.
Grafa skal fyrir lögnum í fullþjappað fyllingaefni.
Undir og umhverfis rörin skal vera minnst 150 mm sandlag.
Lagnir skulu liggja á belgnum ekki á múffum.
Skeyta skal rör með þar til gerðum þéttihringjum.
Þess skal gætt að rör geti þanist eðlilega.

Samþykkt þann
28 APR. 2005
Byggingafulltrúinn í Hafnarfirði
f.h. Sigurbjartur Halldórsson

Útgáfa	Breyting	Dagsetning	Hannað

Sveinbjörn Hinriksson
Byggingatæknifræðingur
Kt. 160851-2529
Brekkugötu 8 Hafnarfirði
Sími: 555-4008, 861-9851
Netfang: svennih@internet.is

Staður	Kirkjuvellir 5 Hafnarfirði		
Skýring	Fráveitulagnir		
Kvarði	Dagsetning	Verknr.	Teikn.nr.
1:50	20.4.05	06-05	2-02

Hannað / Teiknað