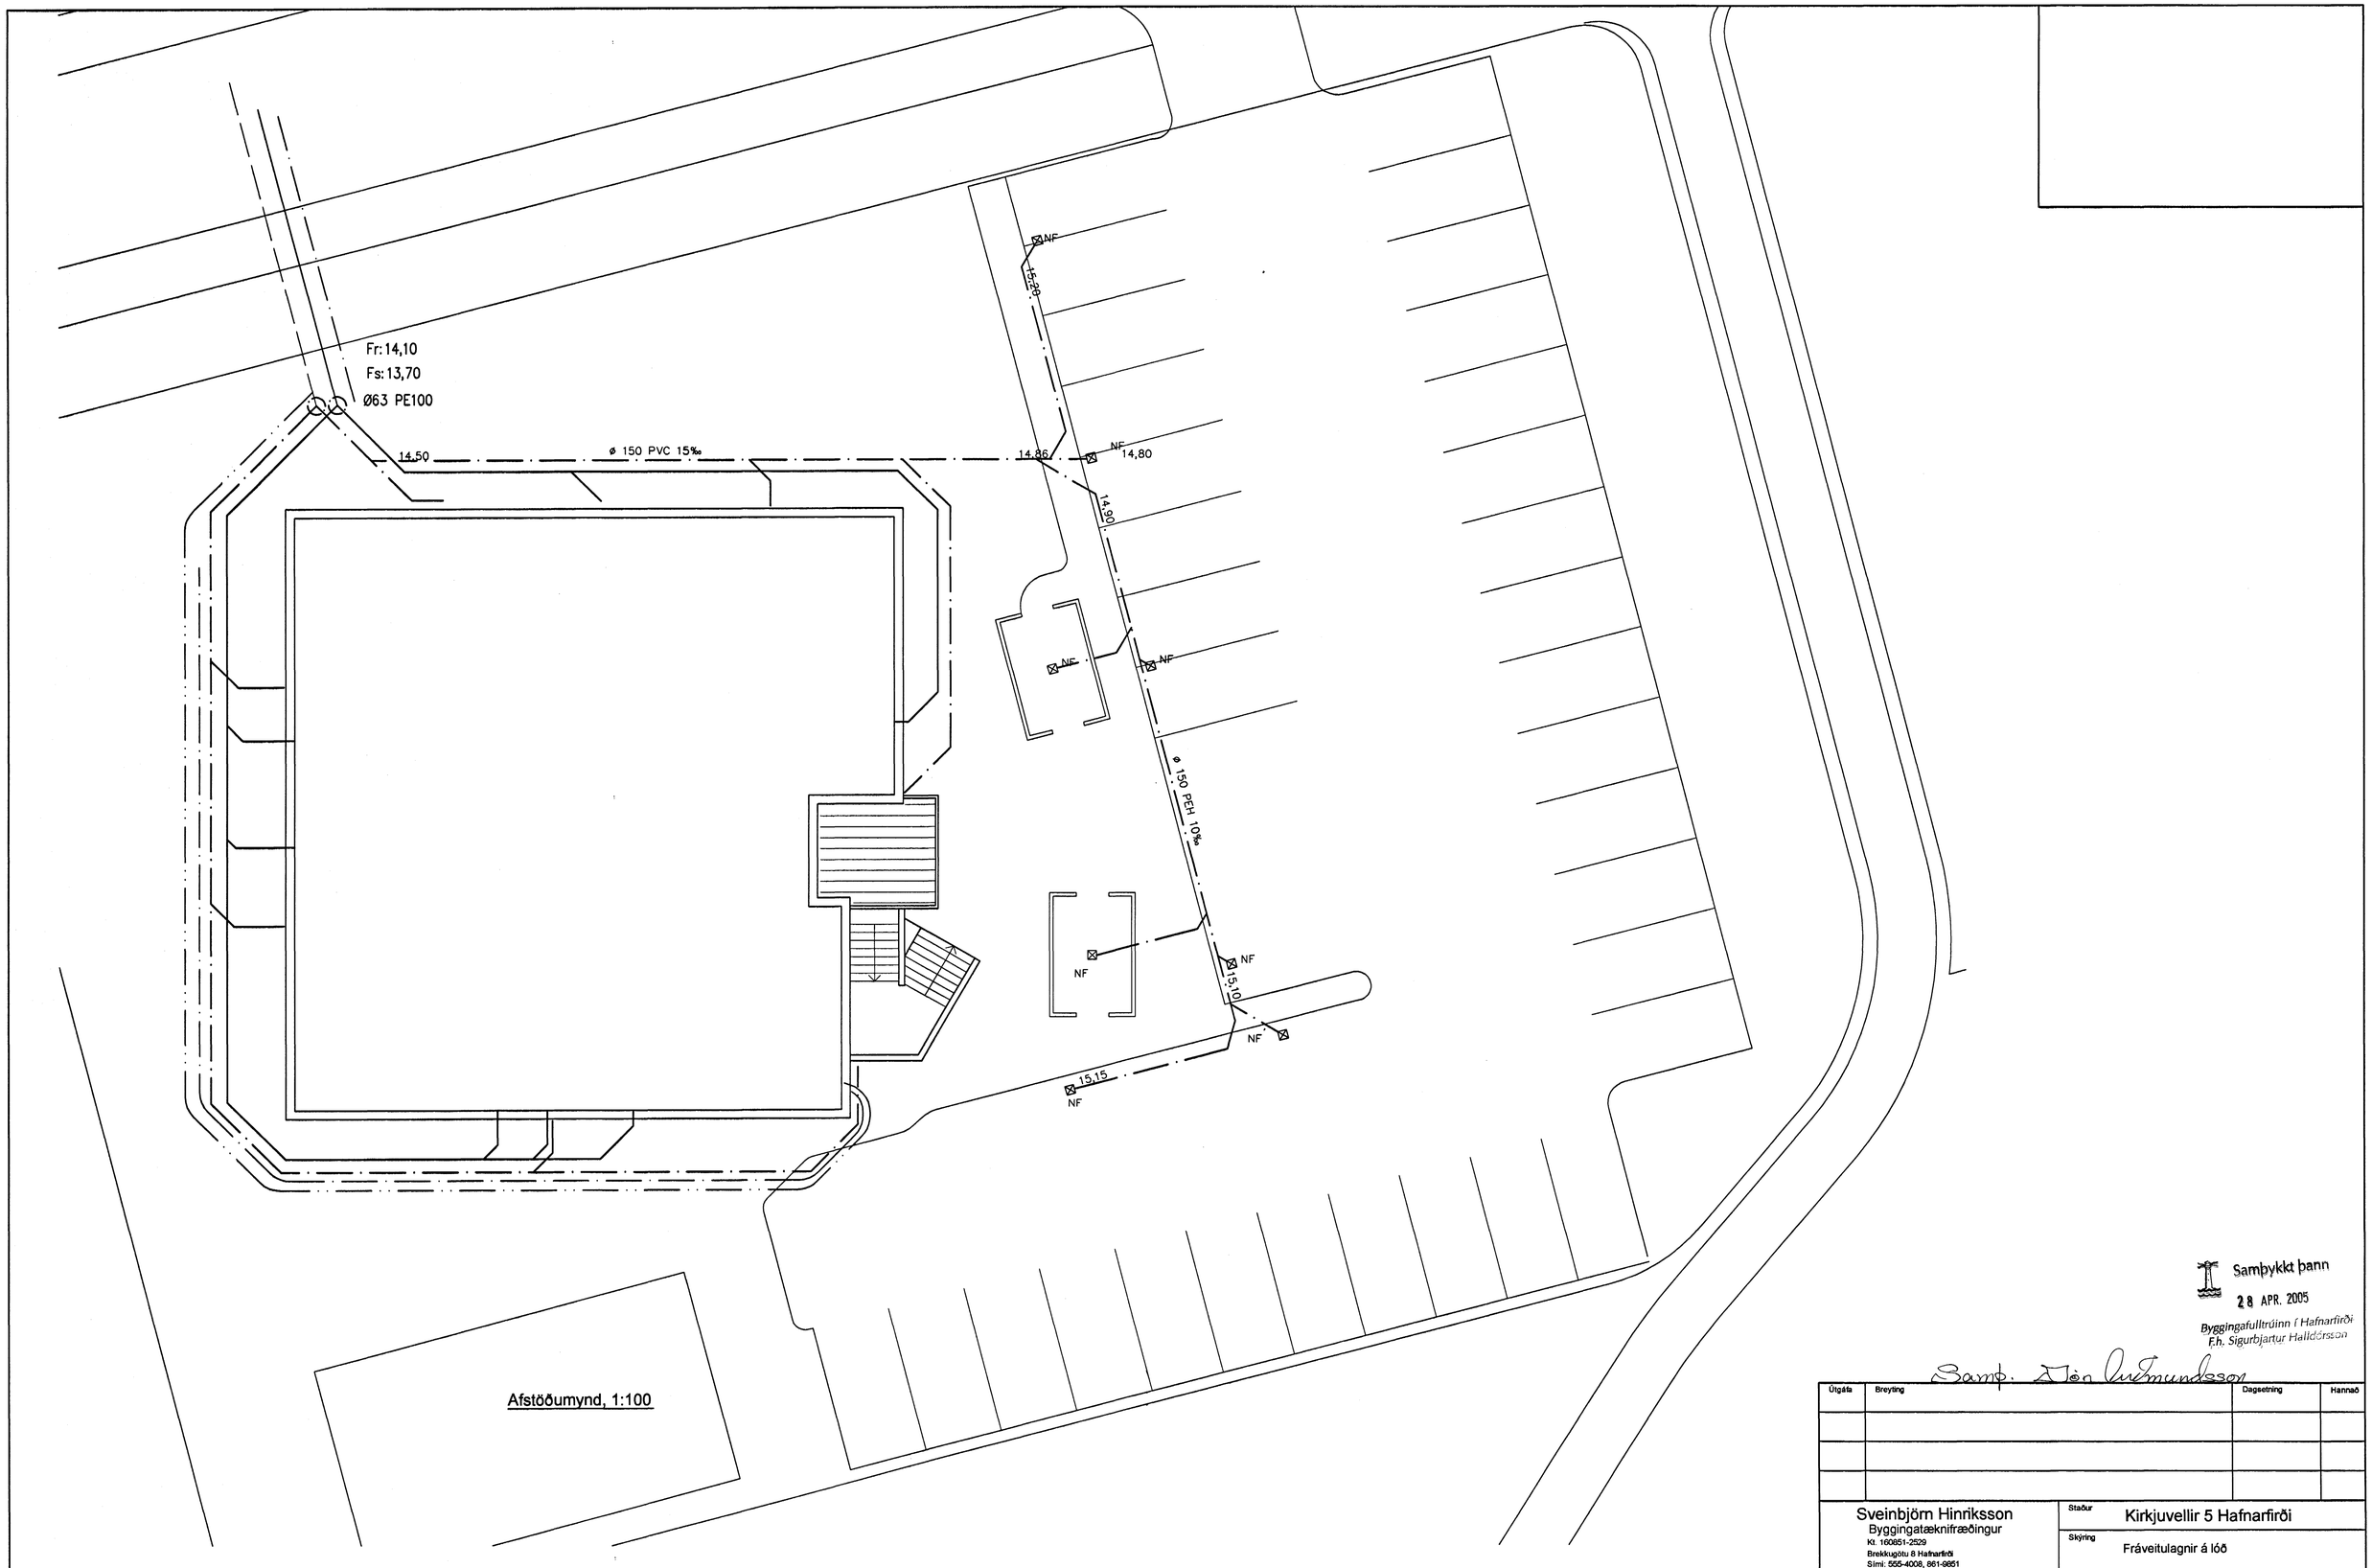

Afstöðumynd, 1:100

Samþykkt þann
28 APR. 2005
Byggingafulltrúinn í Hafnarfirði
F.h. Sigurbjartur Halldórsson
Samþ. Jón Guðmundsson

Útgáfa	Breyting	Dagsetning	Hannað

Sveinbjörn Hinriksson
Byggingatæknifræðingur
Kt. 160651-2529
Brekkugötu 8 Hafnarfirði
Sími: 555-4008, 861-9851
Netfang: svennih@internet.is

Staður: Kirkjuvellir 5 Hafnarfirði

Skýring: Fráveitulagnir á lóð

Hannað / Teiknað	Kvarði	Dagsetning	Verknr.	Teikn.nr.
	1:100	20.4.05	06-05	2-03