



TENGIGRIND, RÚMMYND. 1:20

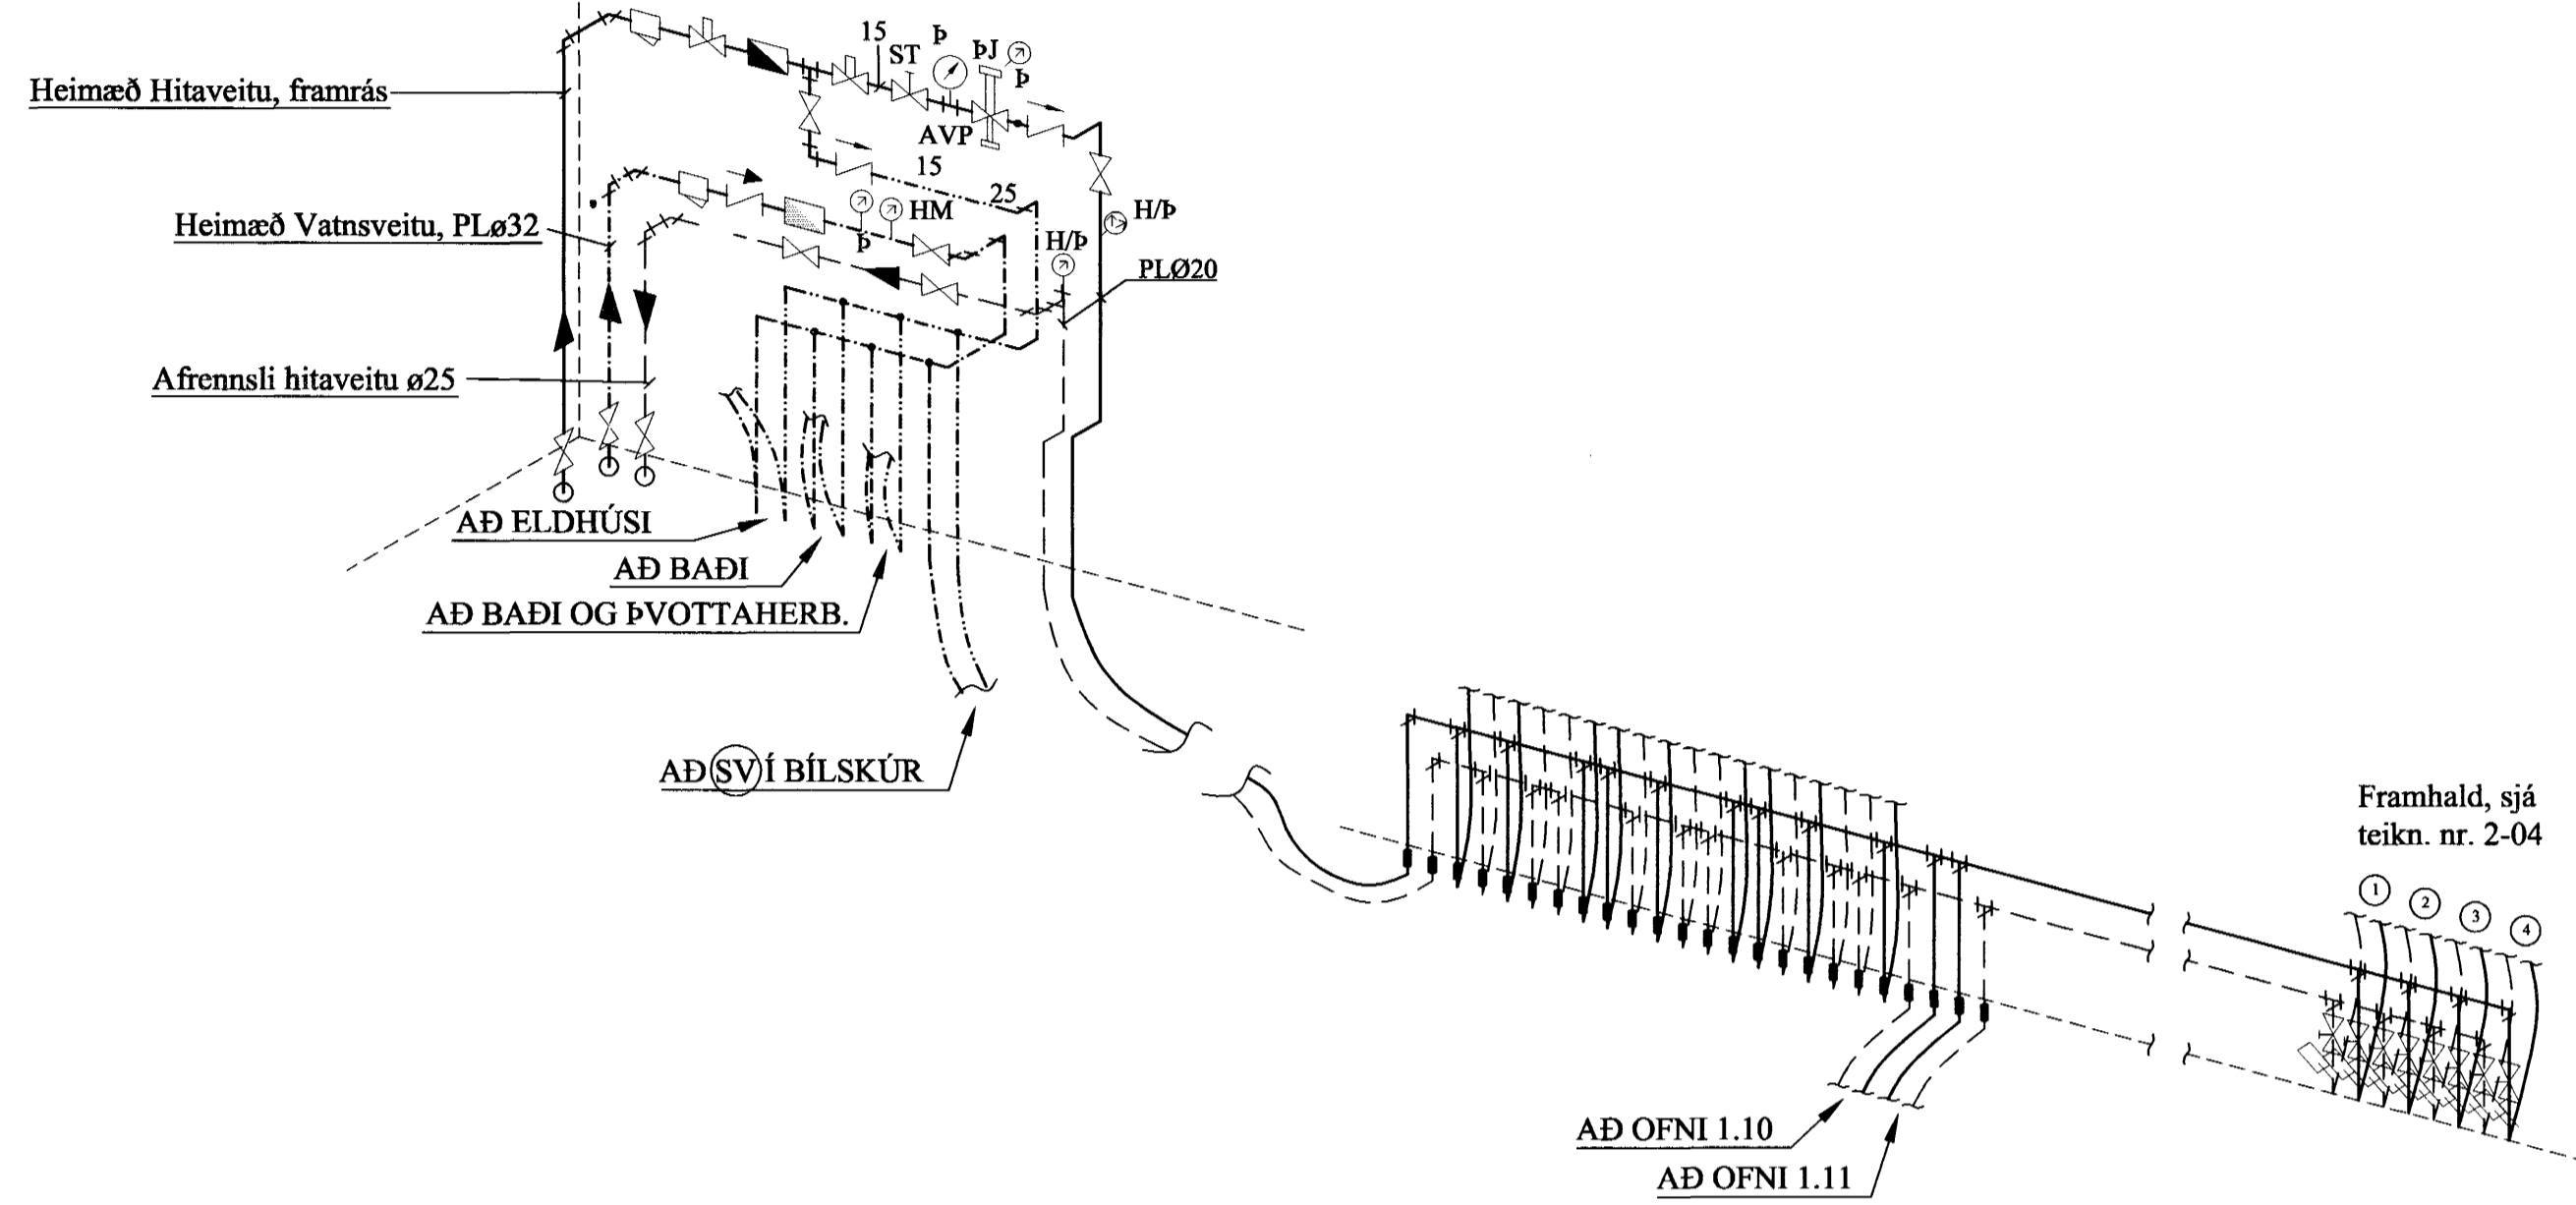

AFSTÖÐUMYND. 1:500

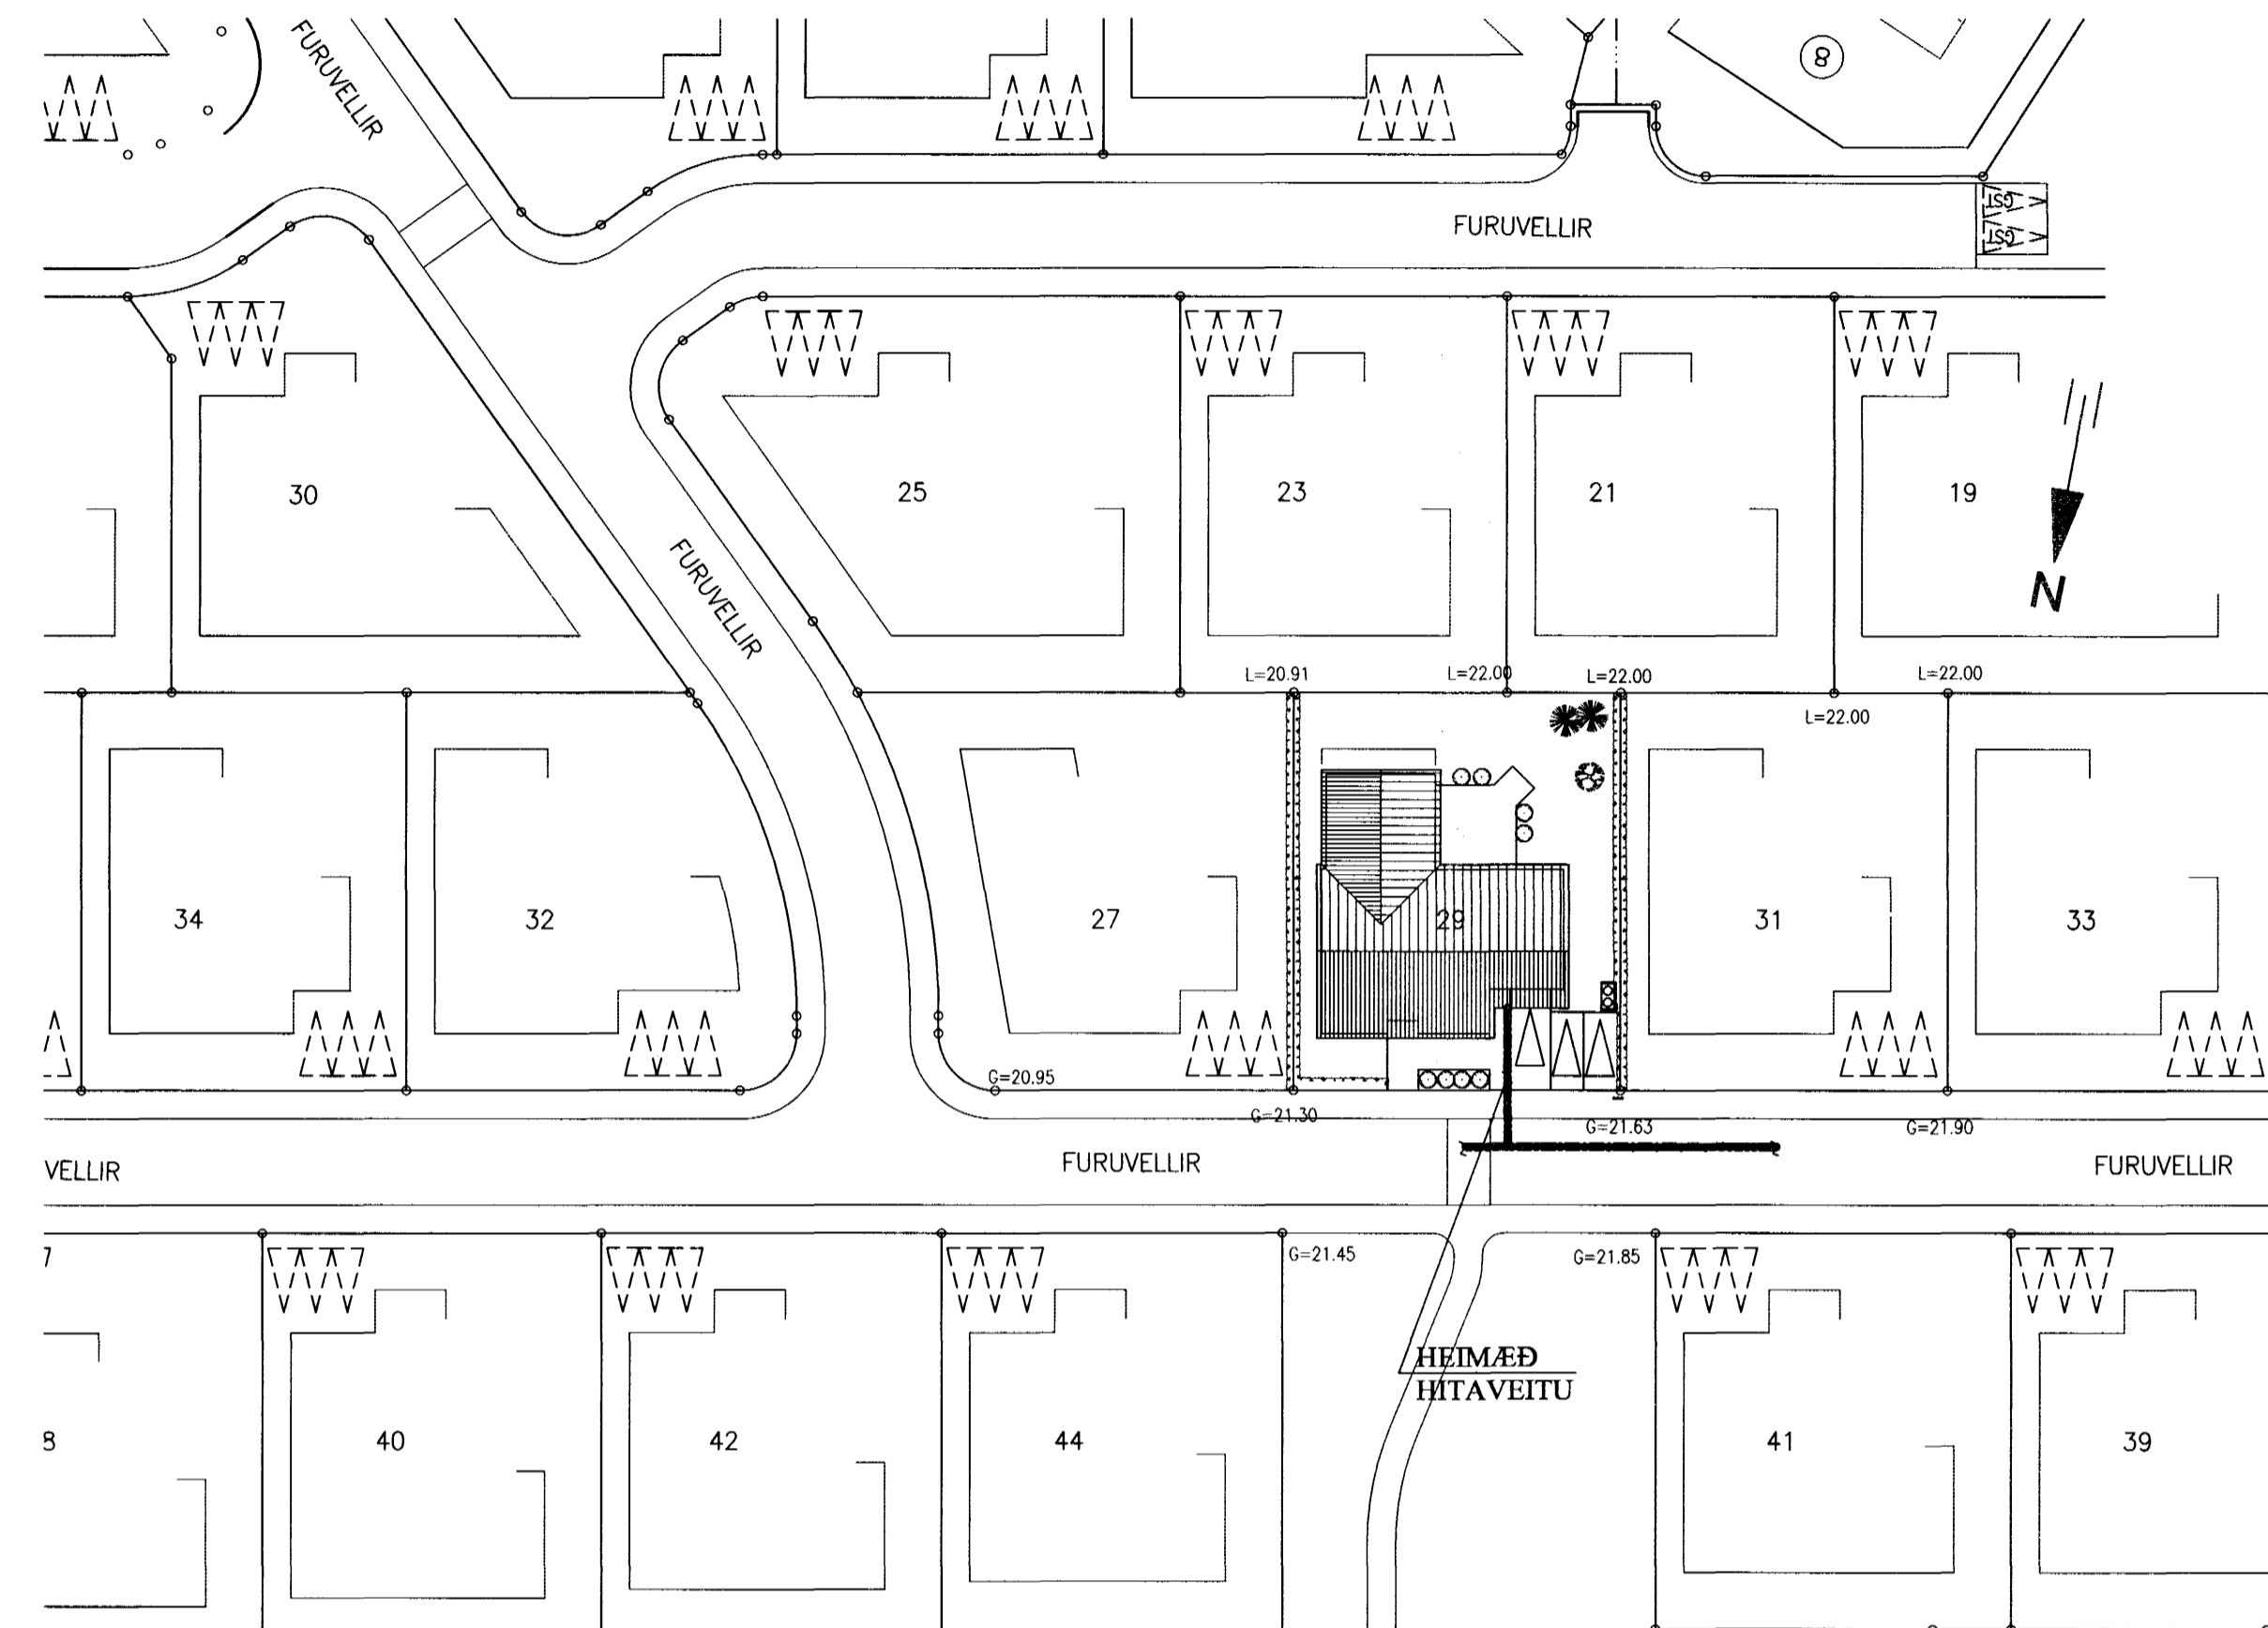

BREYTINGAR

TILVÍSANIR:
SKÝRINGAR..... SJÁ TEIKN. NR. 2-01

Samþykkt þann
27 APR. 2005
Byggingufulltrúi (Hafnarfirði)
F.h. Sigurður Haldrósson

Reikn.	JKR/AJG	Feb. 2005	Útgefið:	15.02.2005
Tekn.	AJG	Feb. 2005	Kvarði:	1:20, 1:500

FURUVELLIR 29 Nr. **2-05**
Hafnarfirði

Verkluti
TENGIGRIND OG
AFSTÖÐUMYND.

Jón Kristjánsson
Byggingaverkefndingur
FVFI
Skólagaða 19
101 Reykjavík
Sími: 551-0820 Fax: 863-2154
Netfang: jkris@aimnet.is
http://www.VJK.is

Samþ. Jón Kristjánsson