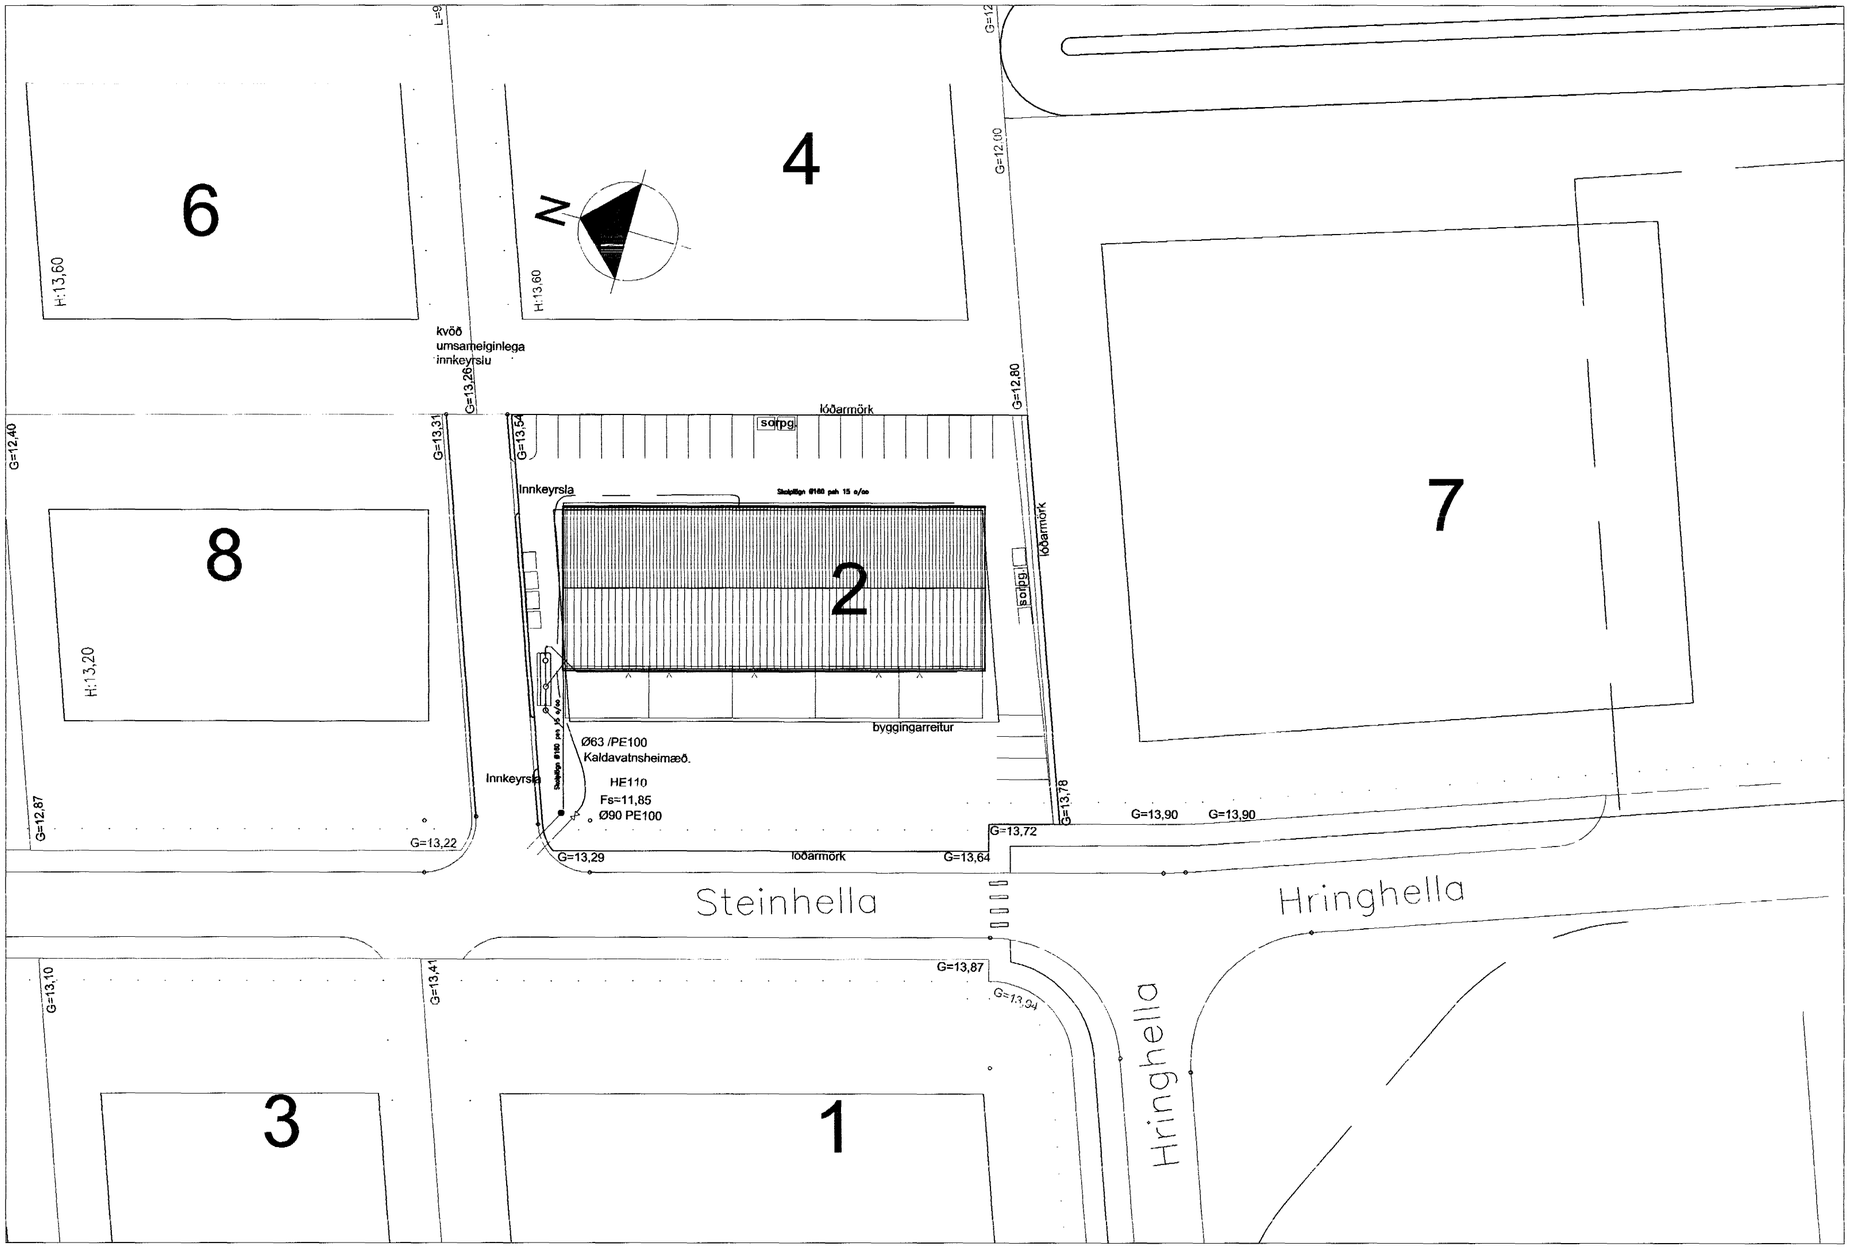

AFSTÖÐUMYND 1:500

Samþykkt þann
25 APR. 2005
Byggingafulltrúinn í Hafnarfirði
F.h. Sigurbjartur Halldórsson

F.h. 26.4.'05
HEILBRIGÐISEFTIRLITS
HAFNARFJARÐAR-
OG KÓPAVOGSSVÆÐIS
Garðatorgi 7 - 210 Garðabæ

Breytingar		
Nr.	Dags.	Nafn

Steinhella 2.Hafnarf.

Tæknibjónusta Ragnars G Gunnarssonar ehf.
Smiðjuvegi 11 s: 544 5350 .

Afstöðumynd

Mkv. 1:500
NR.5
Dags. 14.4. 2005
kt.:110947-2839