


- A= gat í plötu 150x200mm
- B= gat í plötu 200x200mm
- C= gat í plötu 150x150mm
- D= gat í plötu 200x450mm
- E= gat í vegg við gólf og loft 100x200mm
- F= Rauf í vegg við loft 200x450mm
- G= gat í plötu 200x400mm
- H= gat í plötu 200x600mm
- I= Gat í vegg og loft 200x600mm
- J= gat í vegg 200x200mm

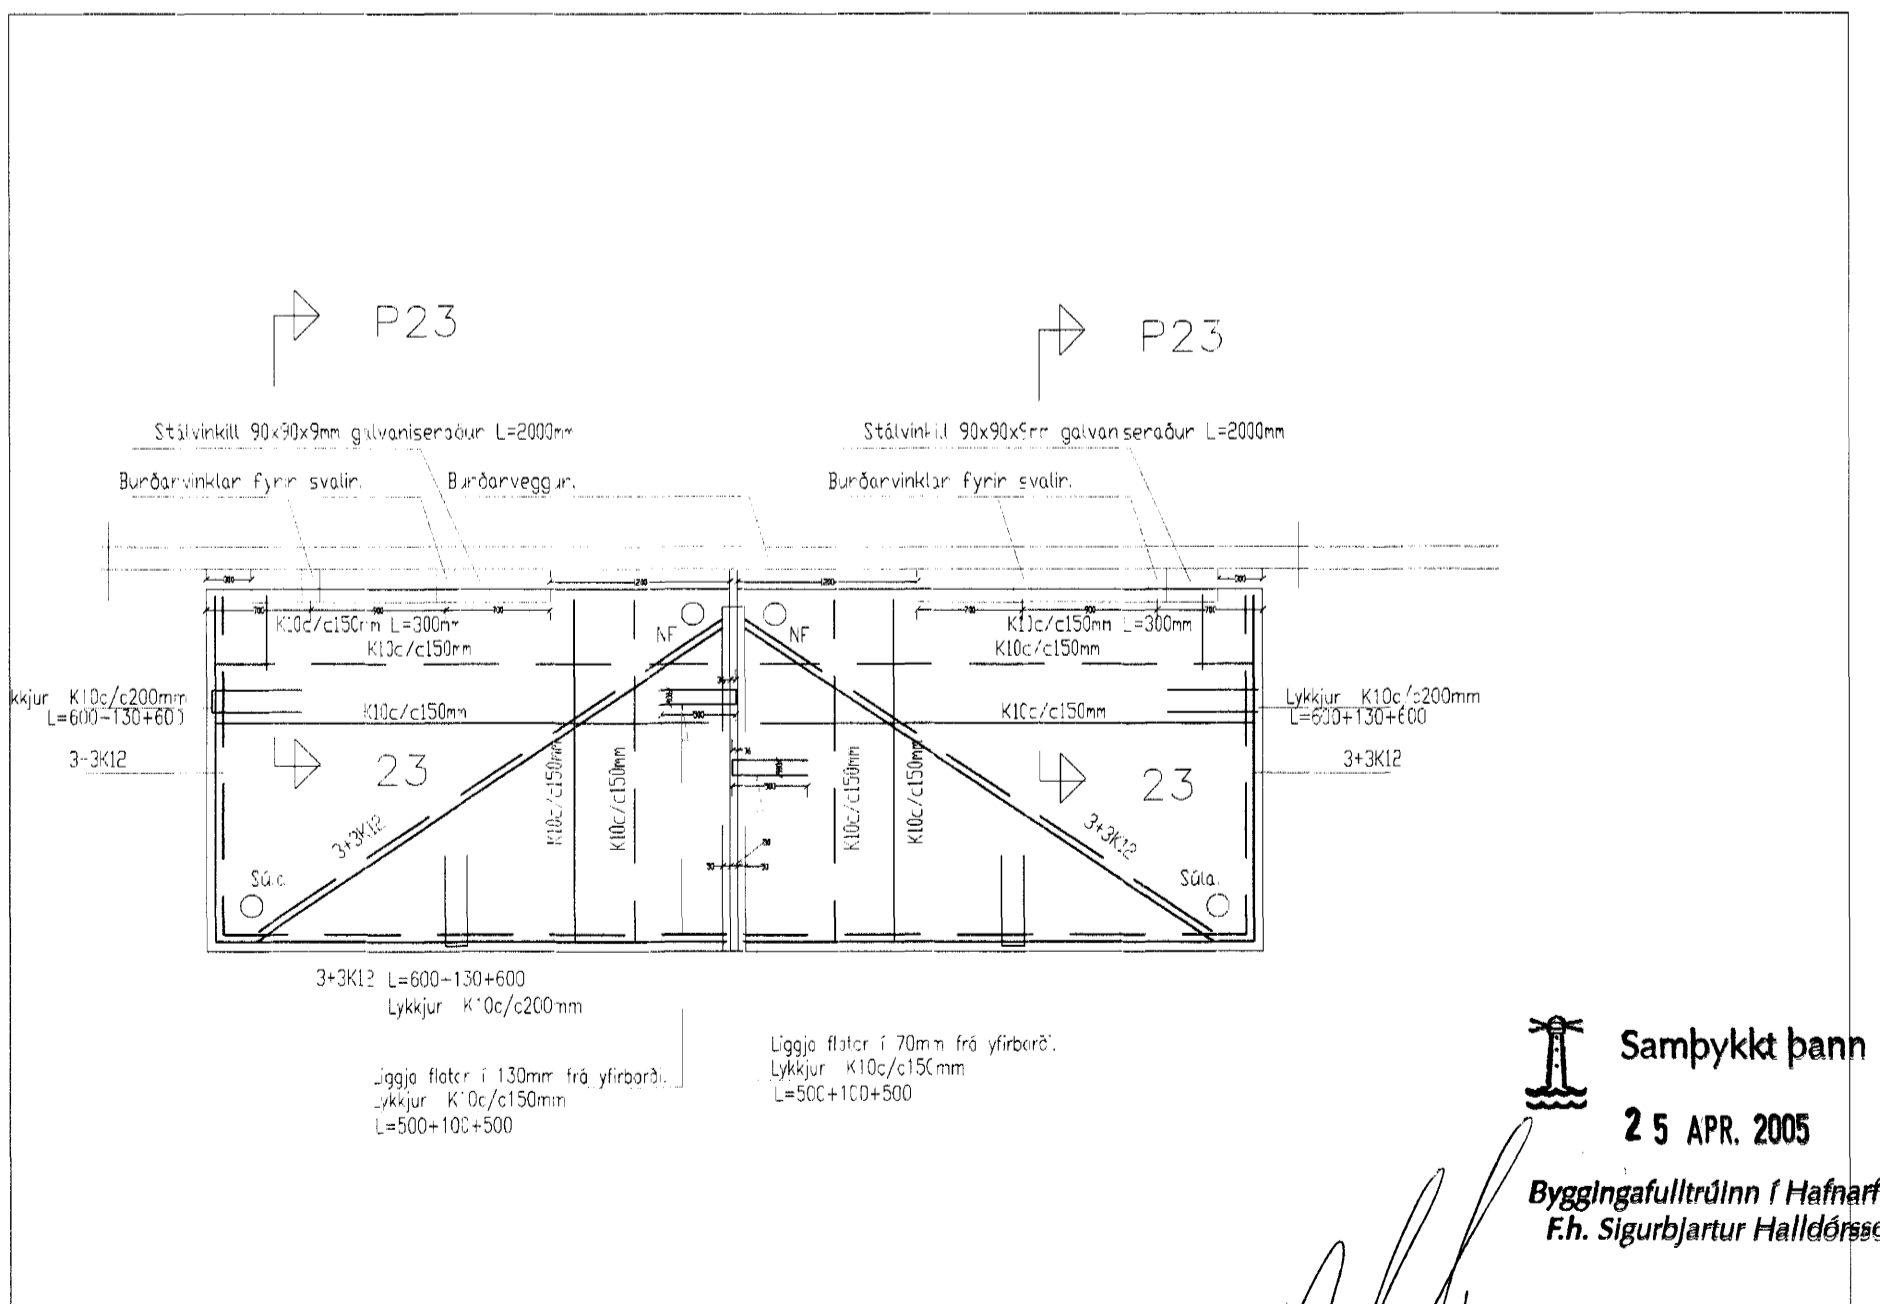

Samþykkt þann  
**25 APR. 2005**  
 Byggingafulltrúinn í Hafnarfirði  
 F.h. Sigurbjartur Halldórsson

Breytingar		Drekavellir 20		Mkv. 1:50	
Nr.	Dags.	Nafn		Nr.	8
Tæknibústa Ragnars G Gunnarssonar ehf.			Deçs.23.3. 2005		
Smíðuvegi 11 s/ fax: 544 5350.			kt.: 1'0947-2839		
LOFT YFIR 1. HÆÐ B-C.					