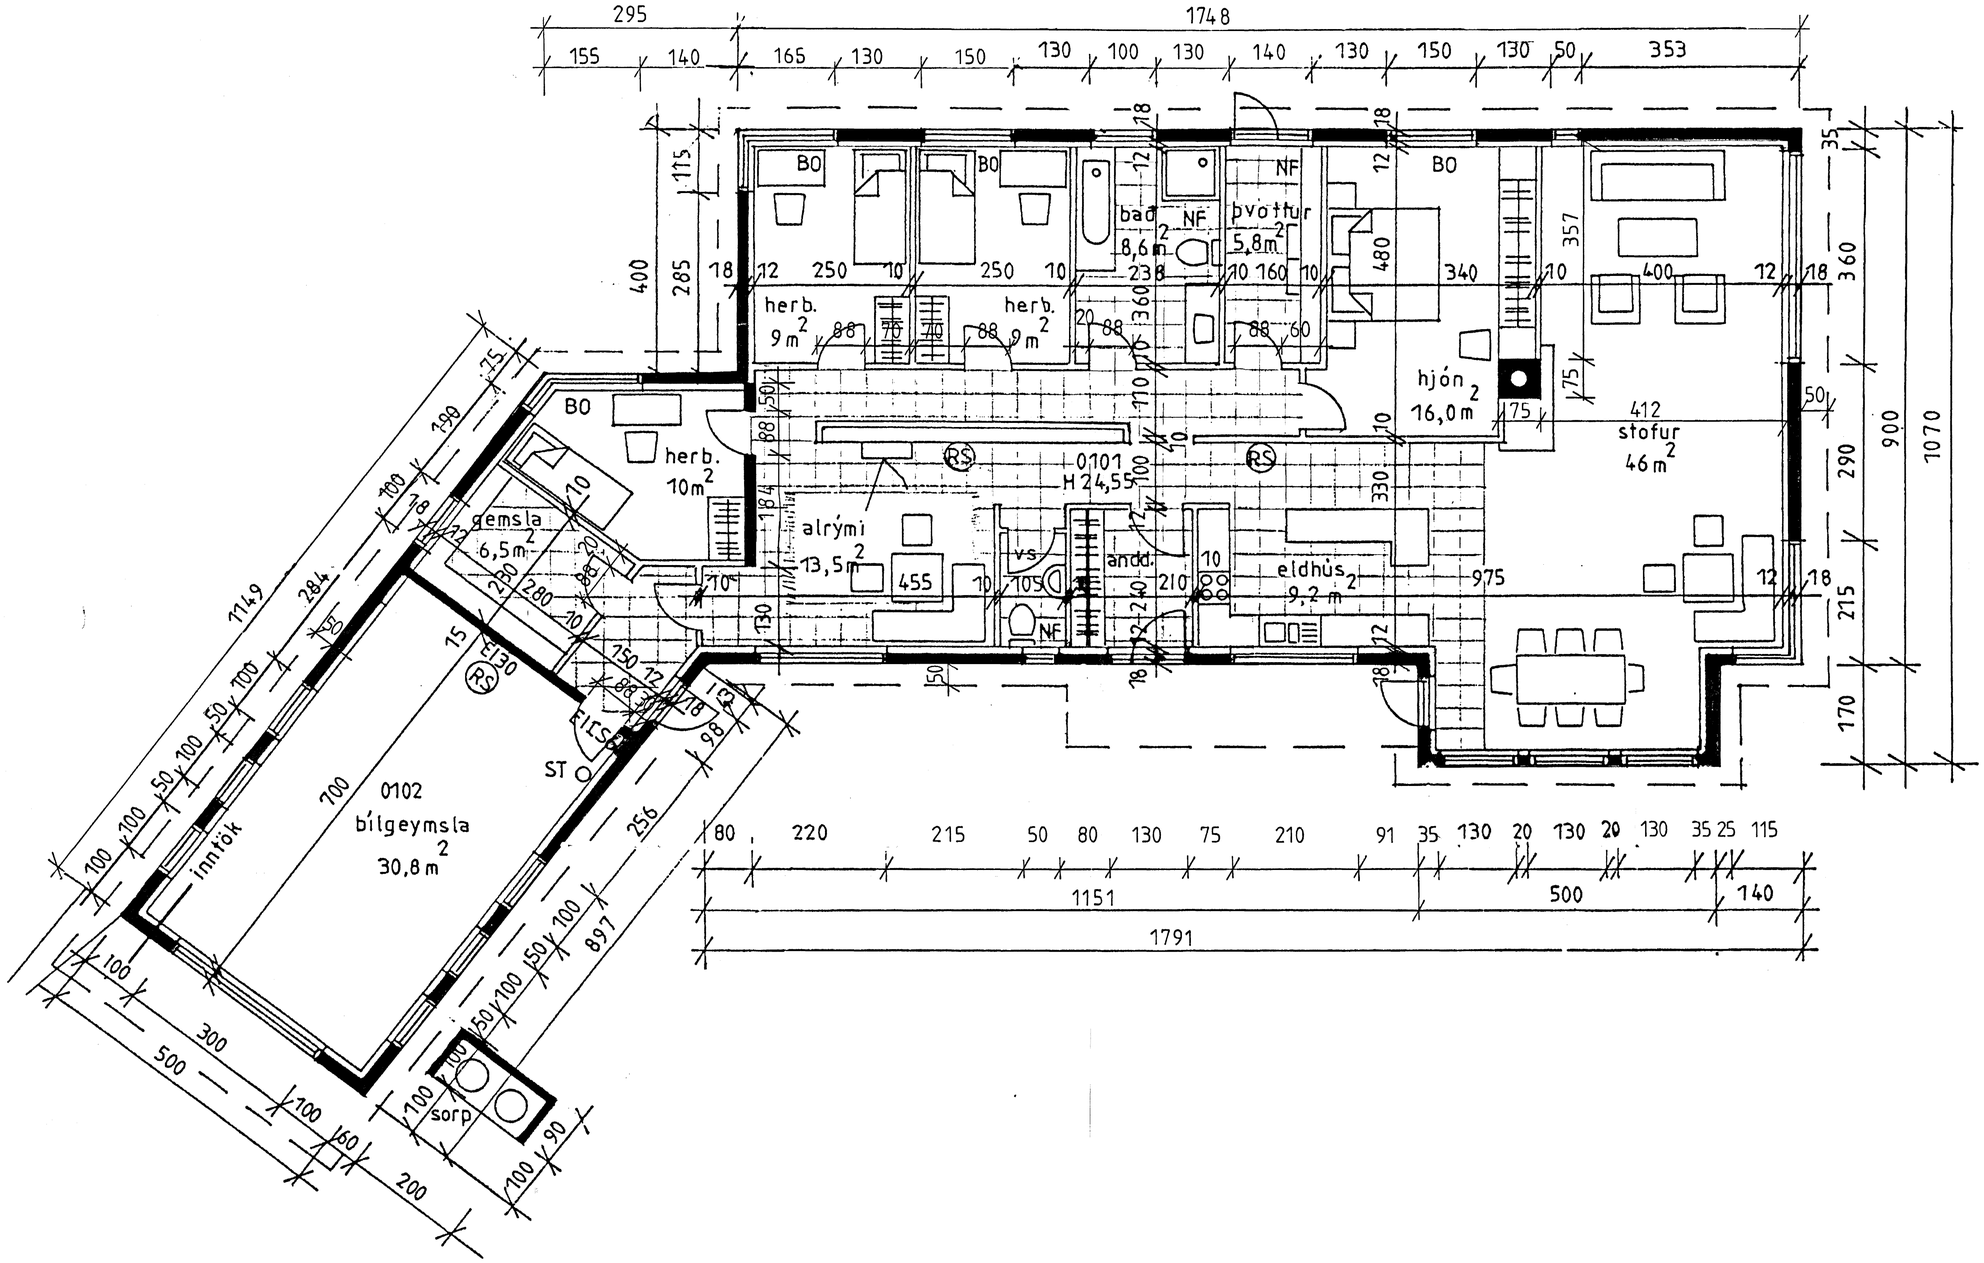

Samþykkt þann
22 APR. 2005
Byggingafulltrúinn í Hafnarfirði
F.h. Sigurbjartur Halldórsson

Fífuvellir 14, Hafnafirði

teikning
Byggingaruppdráttur – grunnmynd

dagsetning | **kvarði**
15.02.2005 | 1: 50

Breytt

Nikulás Úlfar Másson arkitekt FAÍ
Kt. 081256-5009
Öldutún 20
220 Hafnarfirði
Sími 565 2274

II