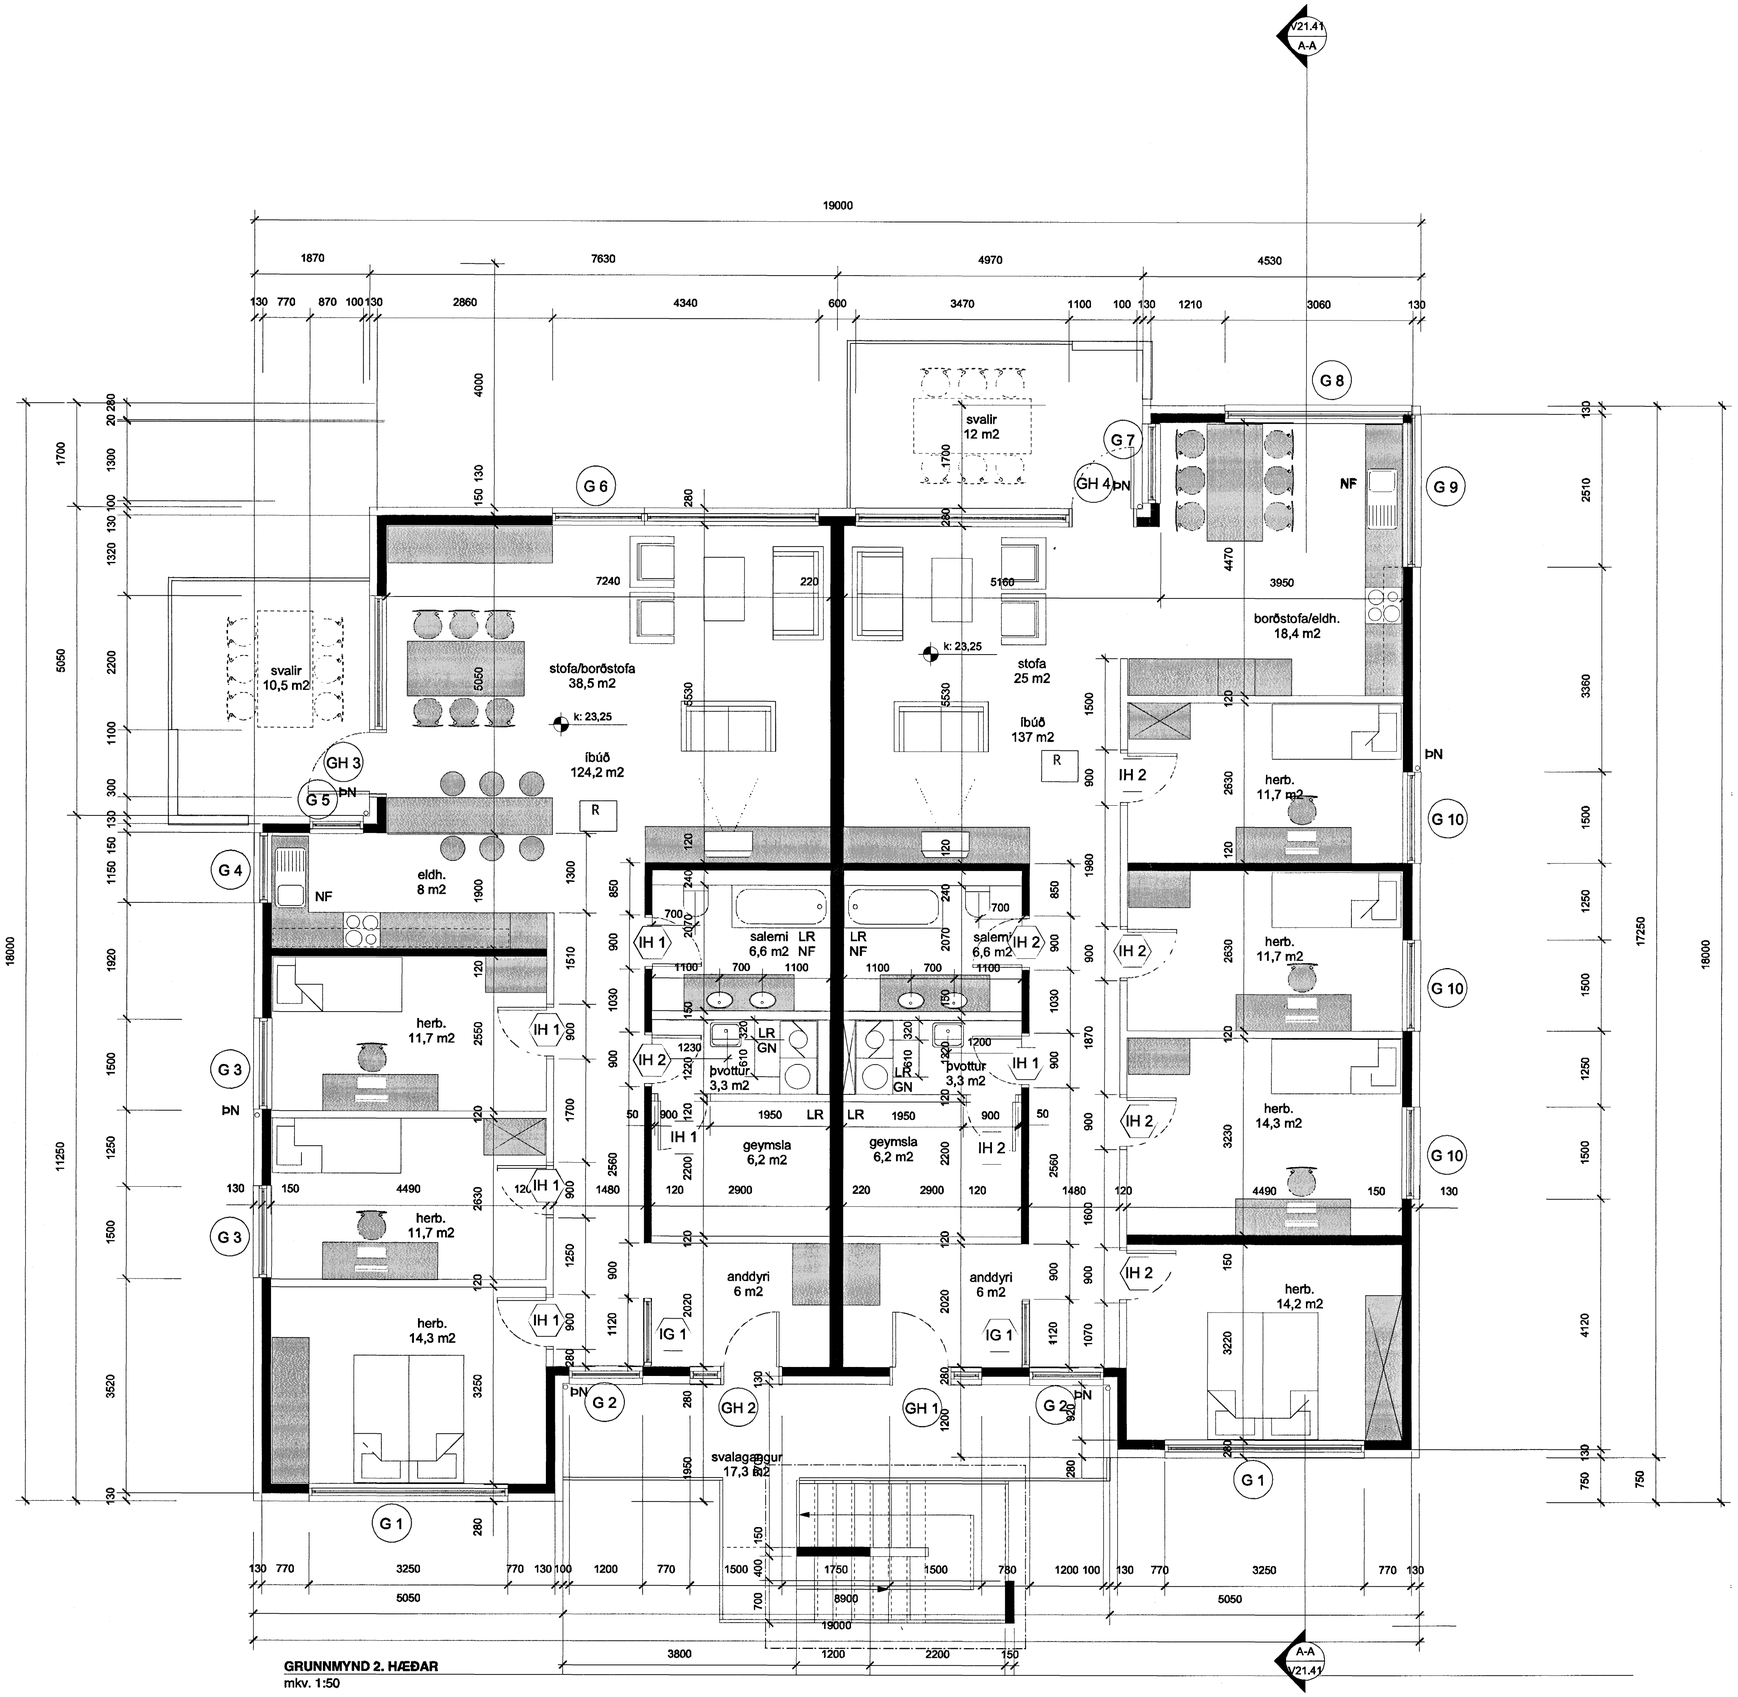

GRUNNMYND 2. HÆÐAR
mkv. 1:50

Samþykkt þann
22 APR. 2005
Byggingafulltrúinn í Hafnarfirði
F.h. Sigurbjartur Halldórsson

Landnúmer: 198 661
Staðgreinir: 212 600 30

Breyting	Dagsetning	Skýring

ENGJAVELLIR 3
HAFNARFIRÐI

Nýbygging

ARKITEKTATEIKNING

Breyt.: A
Teikn.nr.: V.21.21

Grunnmynd 2.hæðar

Útgáfud.: 18.03.2005
Mkv.: 1:50
Verkn.: teo.410
Teikn.: eó
Yfirf.: eó

arkiteo
arkitektur og ráðgjöf
Einar Ólafsson - kt. 010562-3419
Bæjarhöfd 8, 105 reykjavík, s. 504 5669, f. 524 2669, gsm. 6 06 36 99, nf.arkiteo@arkiteo.is, www.arkiteo.is