



SNID A - A

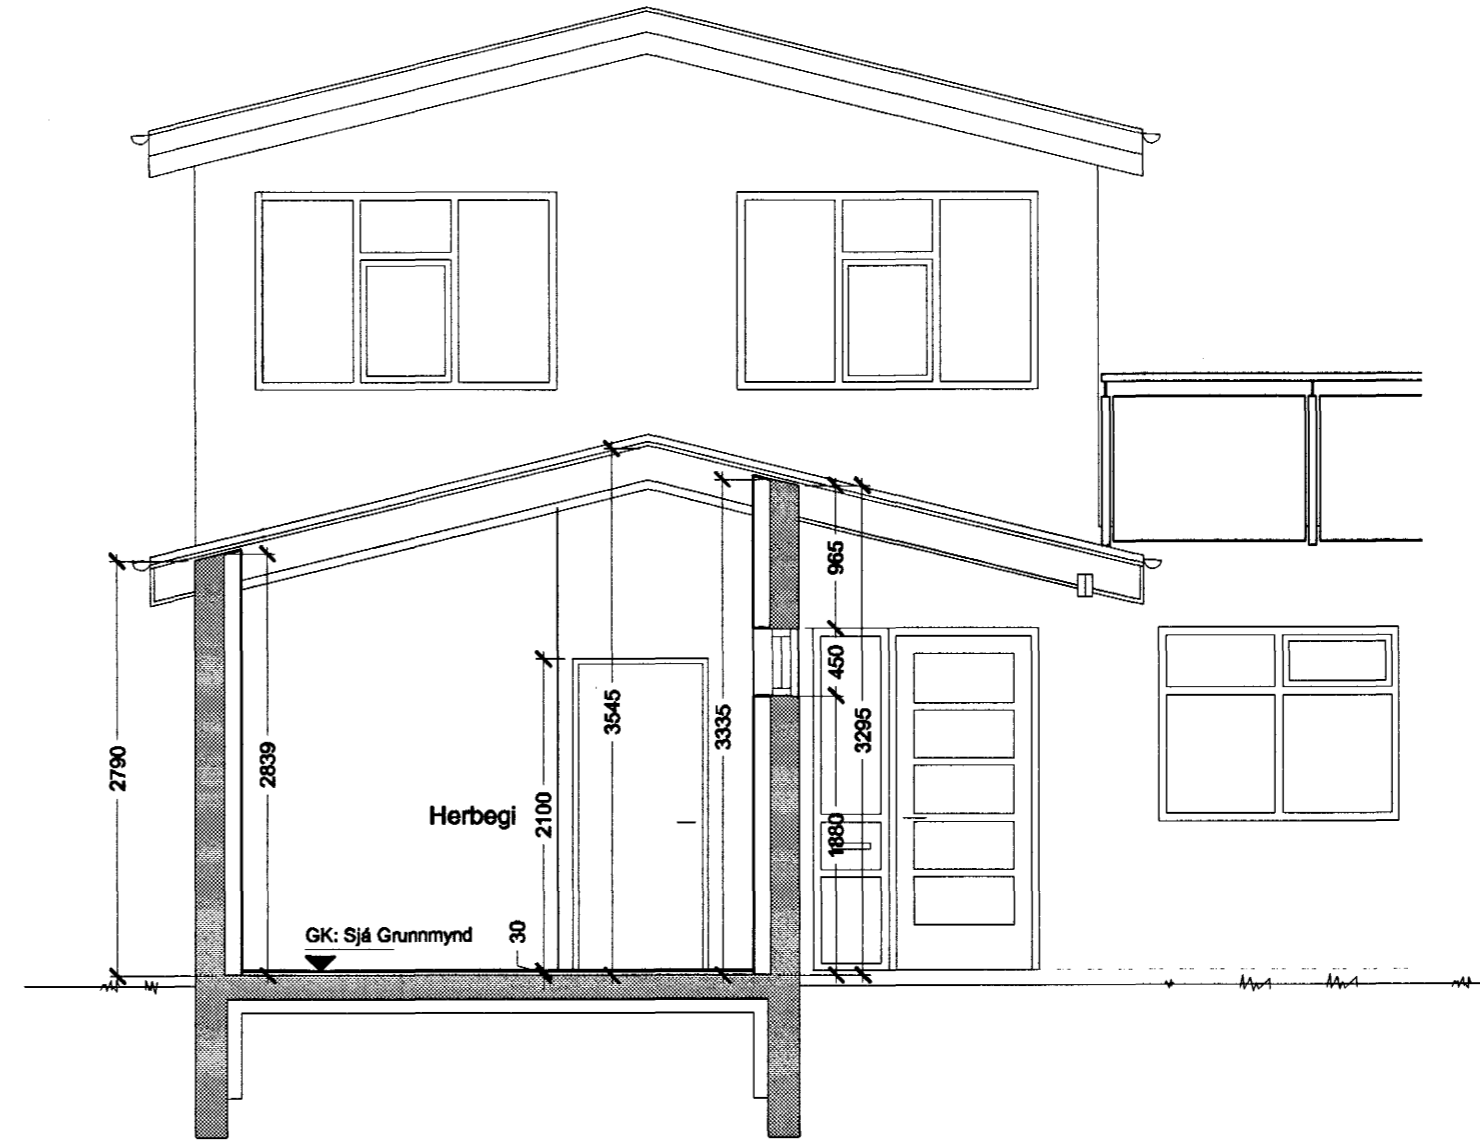

SNID C - C

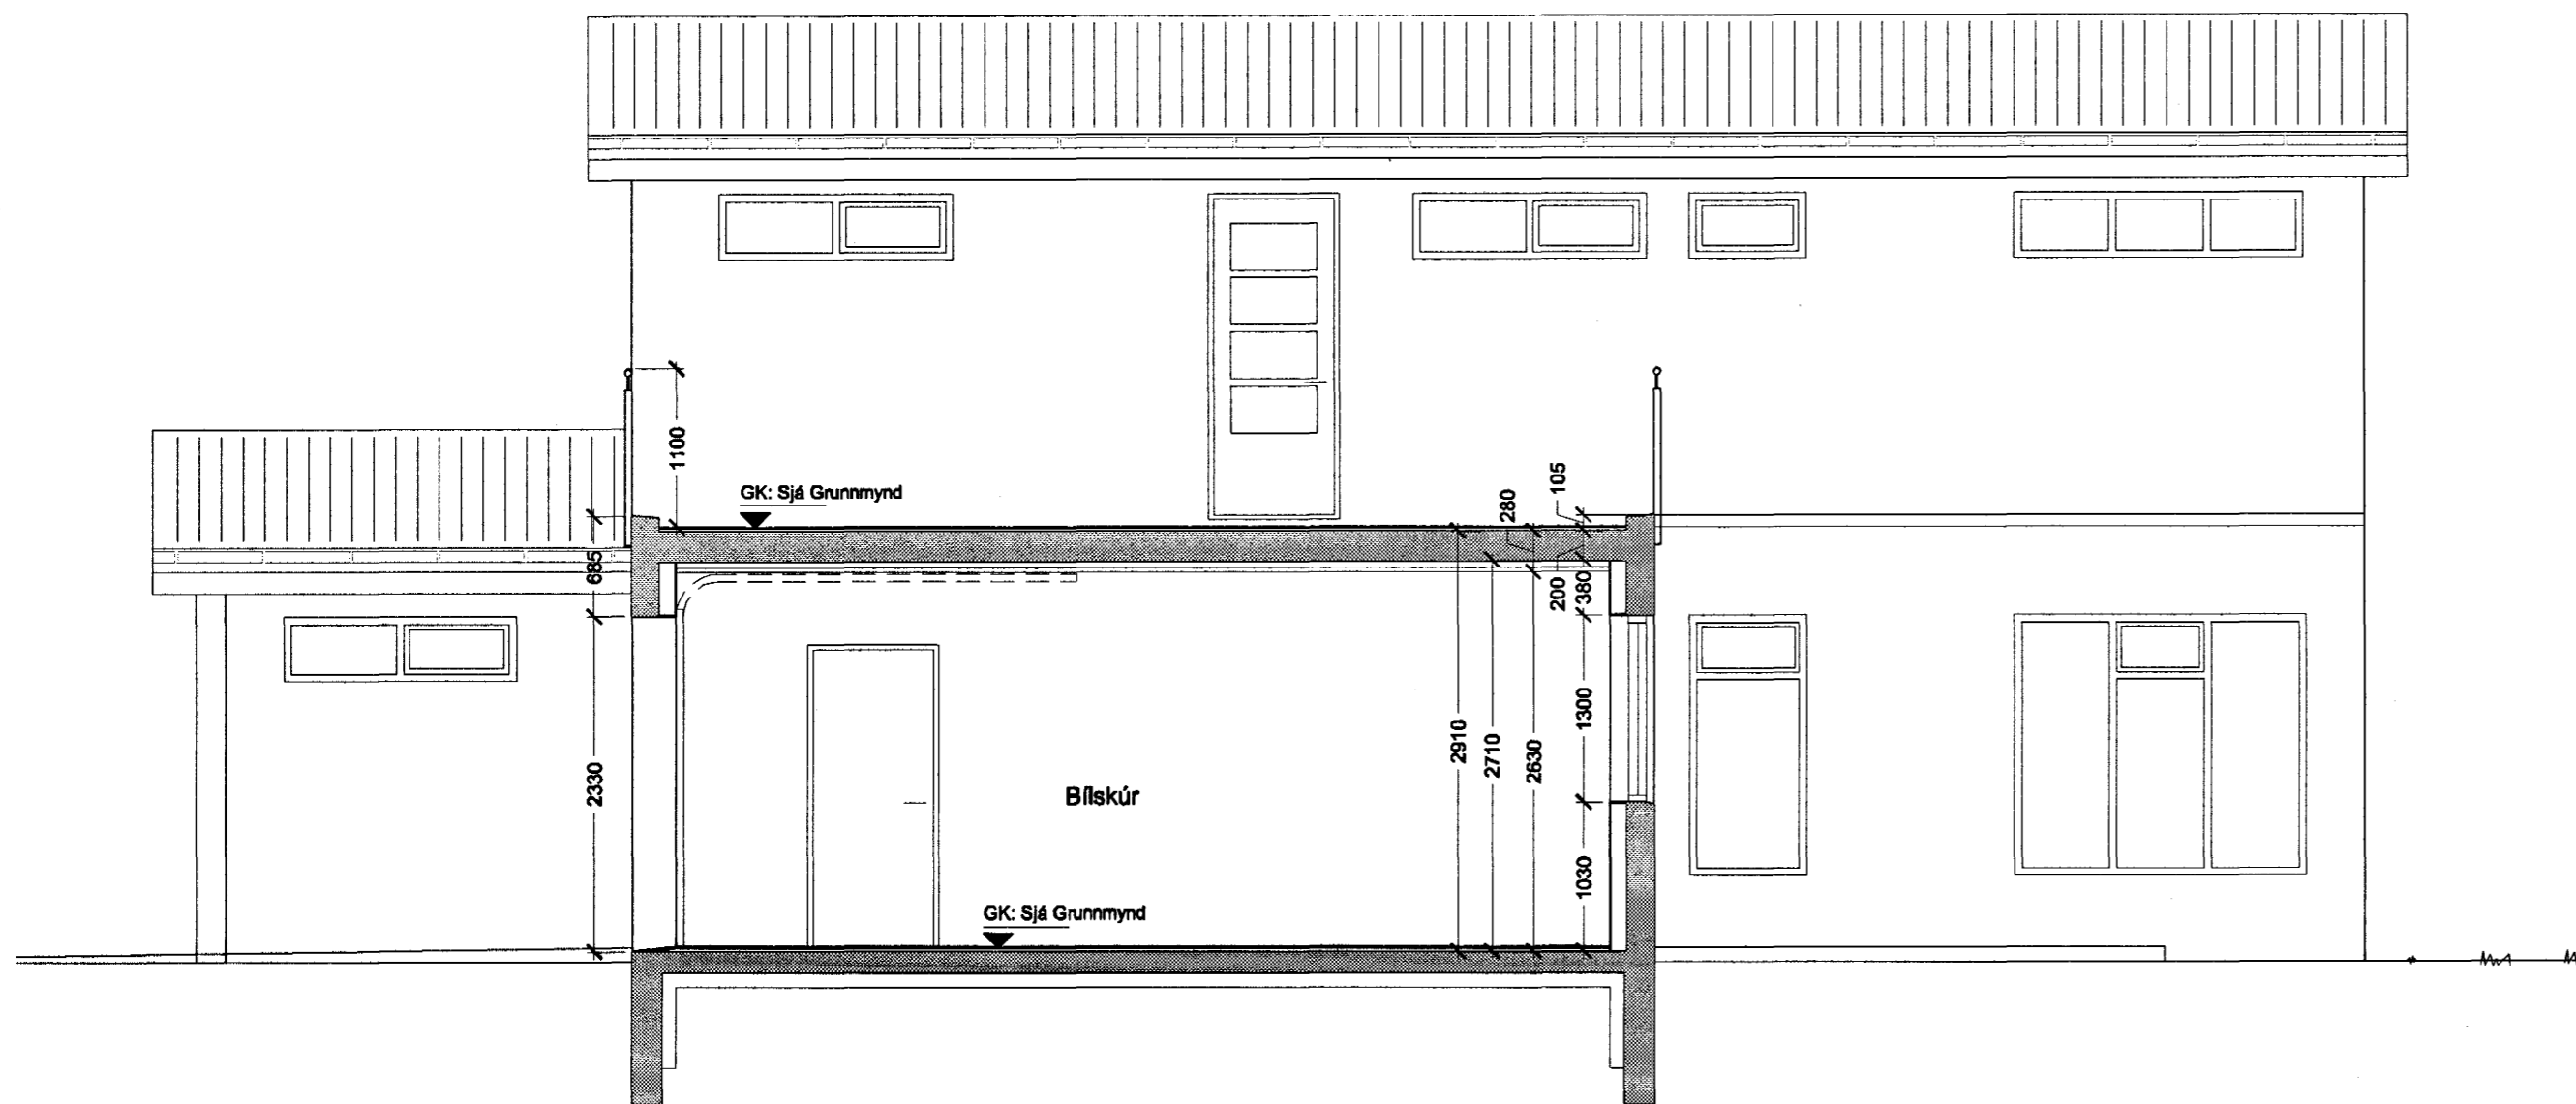

SNID B - B

Samþykkt þann
20 APR. 2005

Byggingafulltrúinn í Hafnarfirði
F.h. Sigurbjartur Halldórsson

FÍFUVELLIR 33, 35, 37, 39, 41

TEIKN.NR.
211

EFNI: VERKTEIKNINGAR
SNEIÐINGAR
FÍFUVELLIR 33 - 41

DAGS.: 12.04.2005
MKV.: 1:50
ÚTGÁFA: FRUM.

HÖNNUÐIR: Erlendur Ámi Hjálmarsson, Byggingafræðingur, Kt.: 10.03.'55-5239

Hjálmar Örn Guðmarsson, Byggingafræðingur, Kt.: 20.06.'72-3809