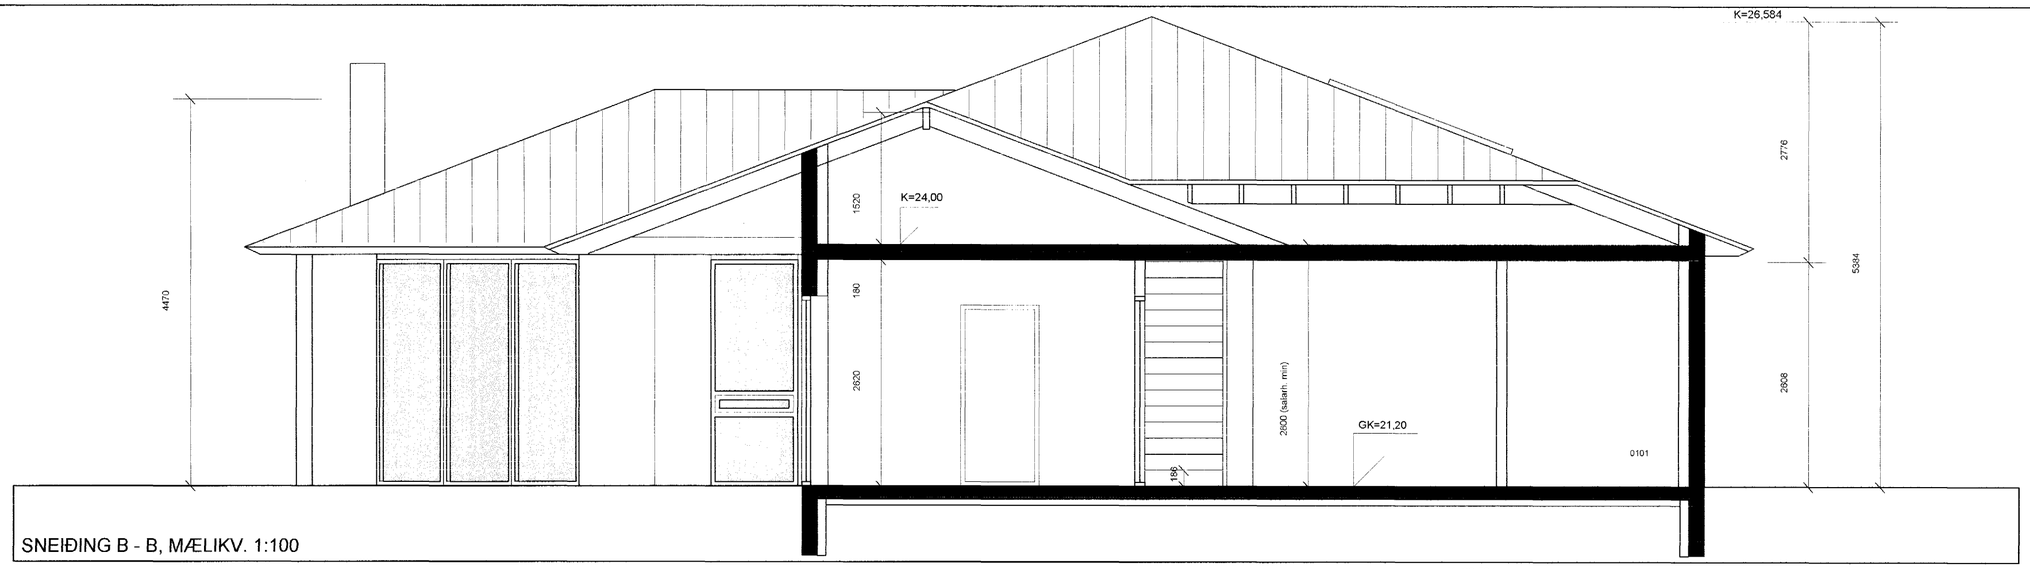

SNEIÐING B - B, MÆLIKV. 1:100

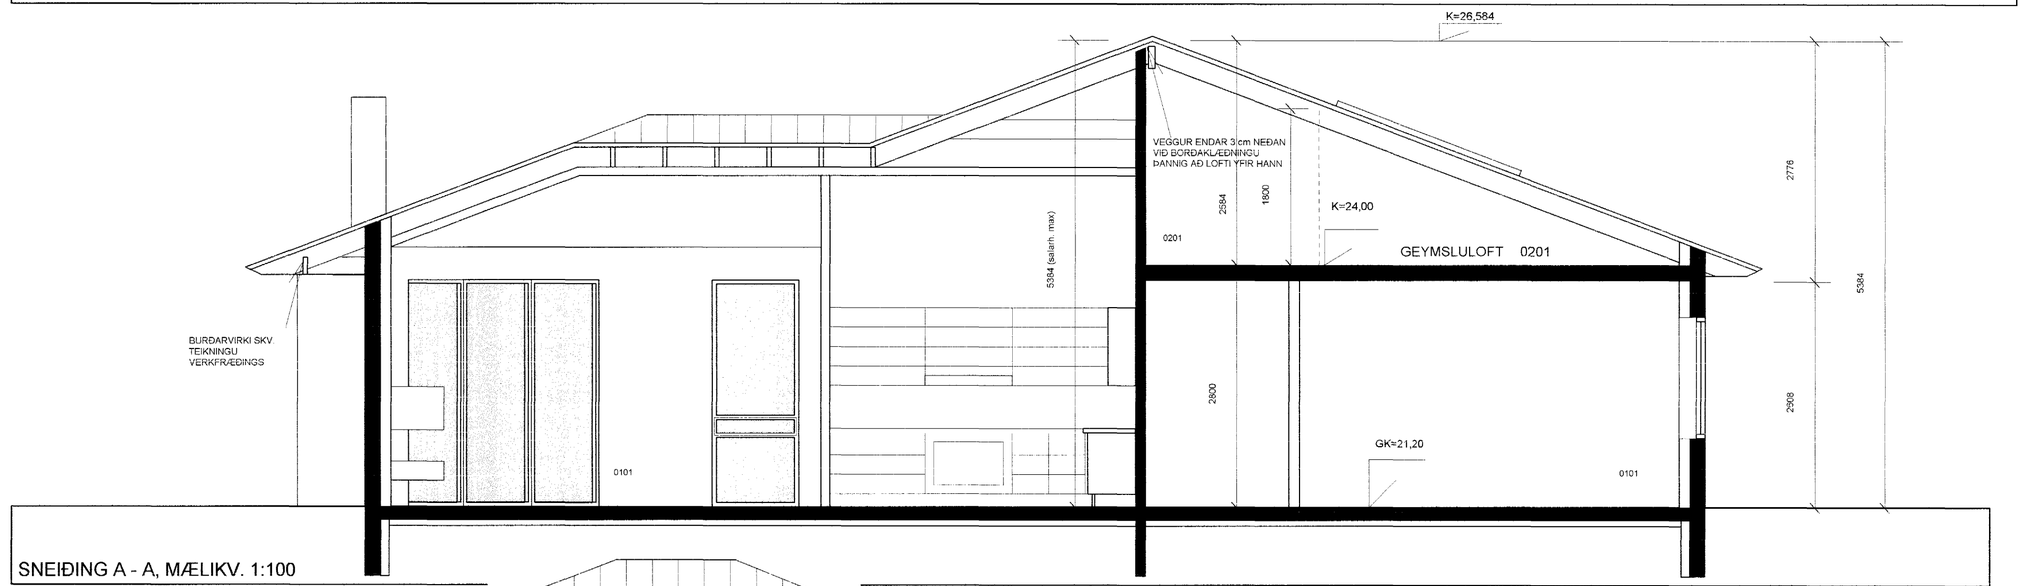

SNEIÐING A - A, MÆLIKV. 1:100

SNEIÐING C - C, MÆLIKV. 1:100

Séruppdrættir vegna Furuvalla 12
Dagsetning aðaluppdrátta 08.02.05

*** Öll mál athugist á staðnum**
*** Mælið ekki af teikningunni**
*** Misræmi milli teikninga tilkynnist arkitektum**

Tekton, arkitektar
Gunnlaugur Jónasson

Klapparstíg 25-27, 101 Reykjavík,
s: 562 1695 f: 562 1655

Verk: Furuvellir 12

Samþykkt þann 20 APR. 2005
Byggingafulltrúinn í Hafnarfirði
F.h. Sigurbjartur Halldórsson

Teikning: Sneiðingar

Unnið fyrir: Þórdísi Lilju Árnadóttur og Sigurð Odd Sigurðsson

Mælikvarði:	Dagsetning:	Teiknað:	Teikning nr:
1:50	08.02.2005	GJ	0306-5002

Breytingar:
09.02.05; Stiga upp á geymsluloft bætt við
31.03.05; Stiga breytt.

Gunnlaugur Jónasson, arkitekt FAÍ, 090462 2299