FÍFUVELLIR 33, 35, 37, 39, 41

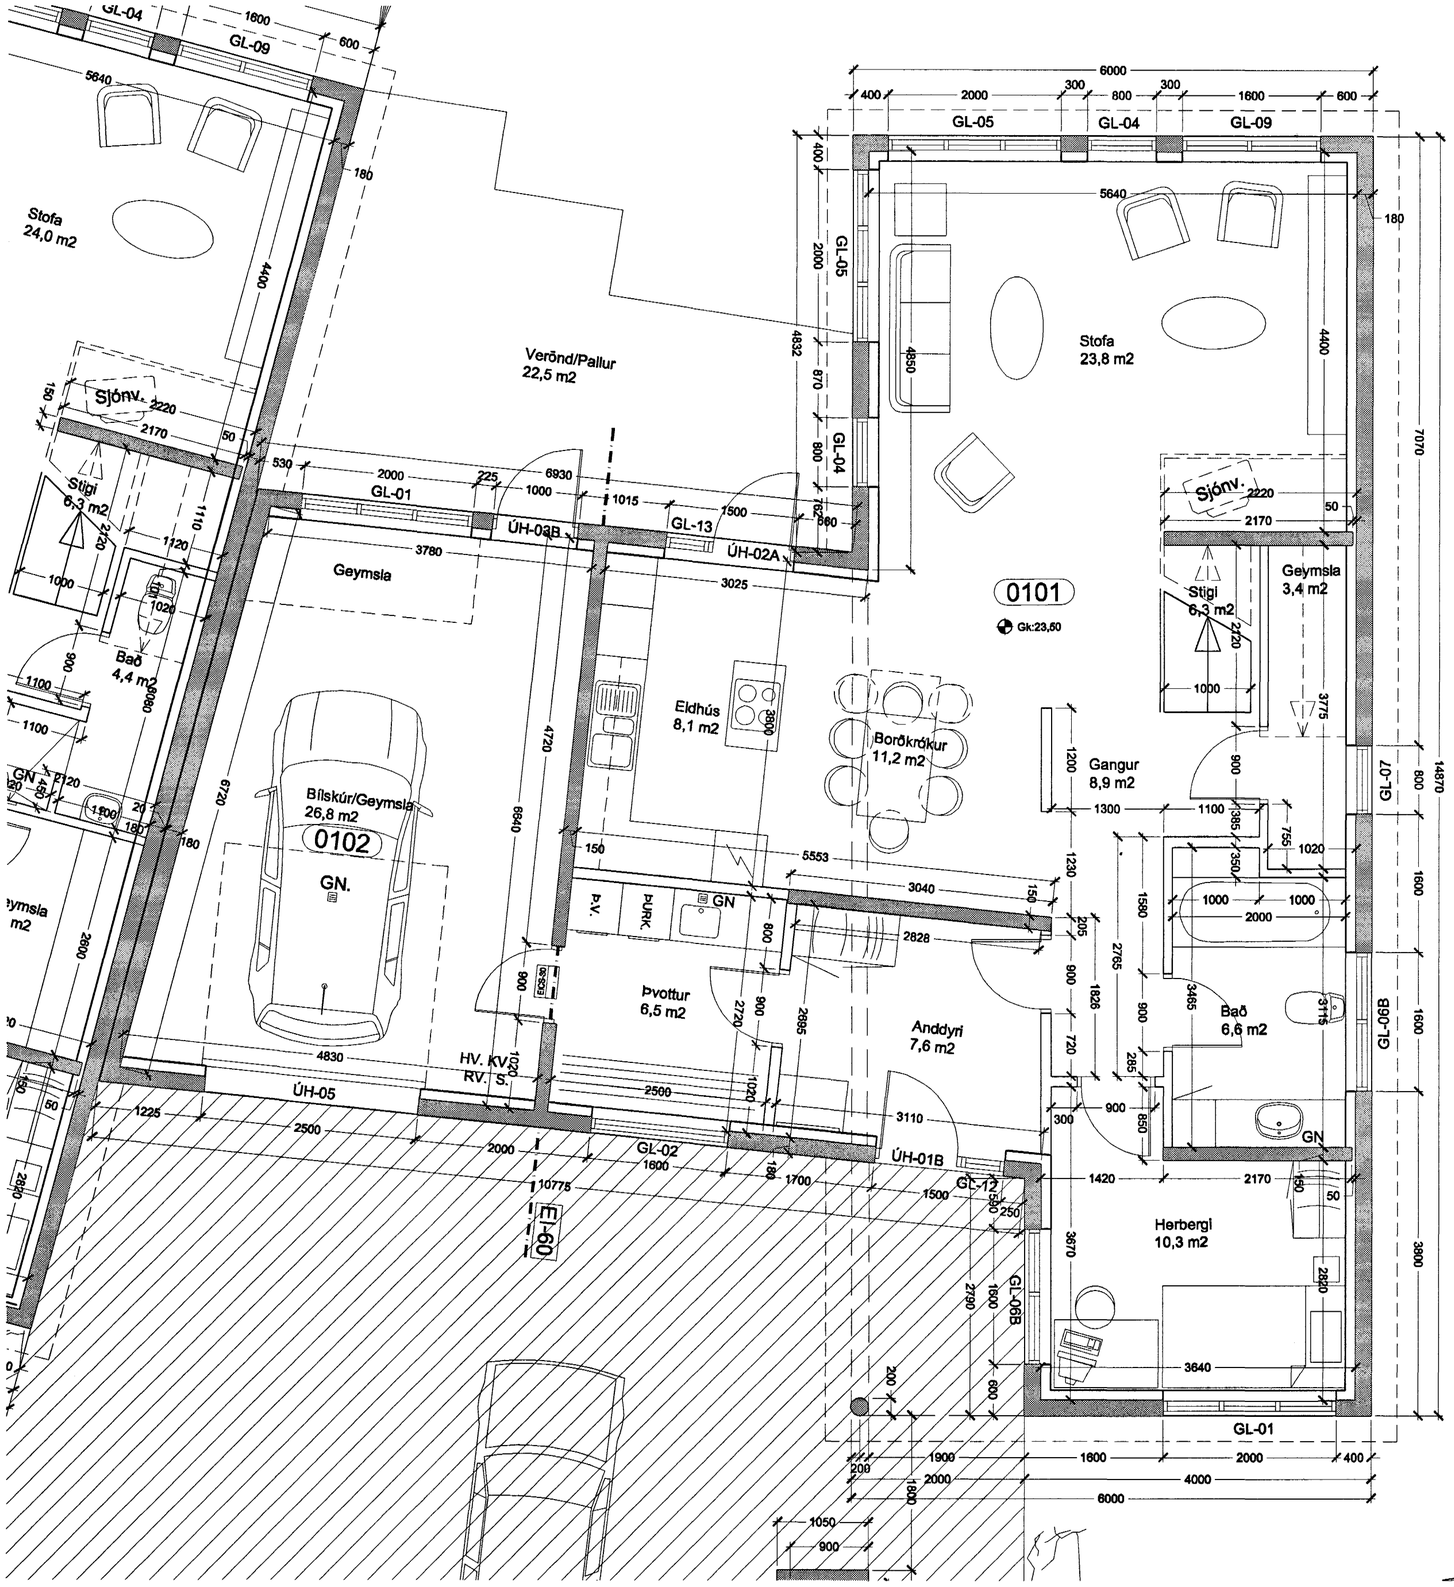

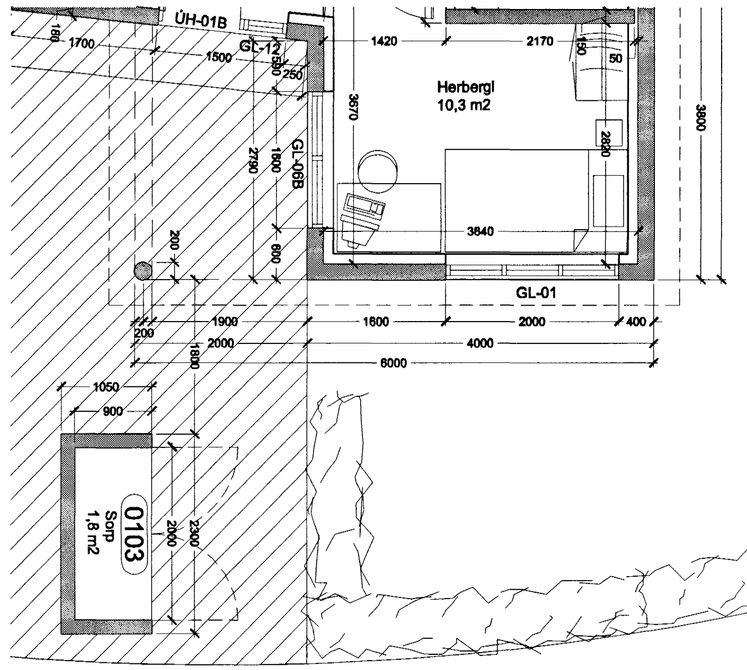

Samþykkt þann

20 APR. 2005

Byggingafulltrúinn í Hafnarfirði
F.h. Sigurbjartur Halldórsson

FÍFUVELLIR 33, 35, 37, 39, 41			TEIKN.NR. 205
EFNI:	VERKTEIKNINGAR		DAGS.: 12.04.2005
	INNRA SKIPULAG 1. HÆÐAR		MKV.: 1:50
	FÍFUVELLIR 41		ÚTGÁFA: FRUM.

HÖNNUÐIR: Erlendur Árni Hjálmarsson, Byggingafræðingur, Kt.: 10.03.'55-5239

Hjálmar Örn Guðmarsson, Byggingafræðingur, Kt.: 20.06.'72-3809