



GRUNNMYND: 1:100

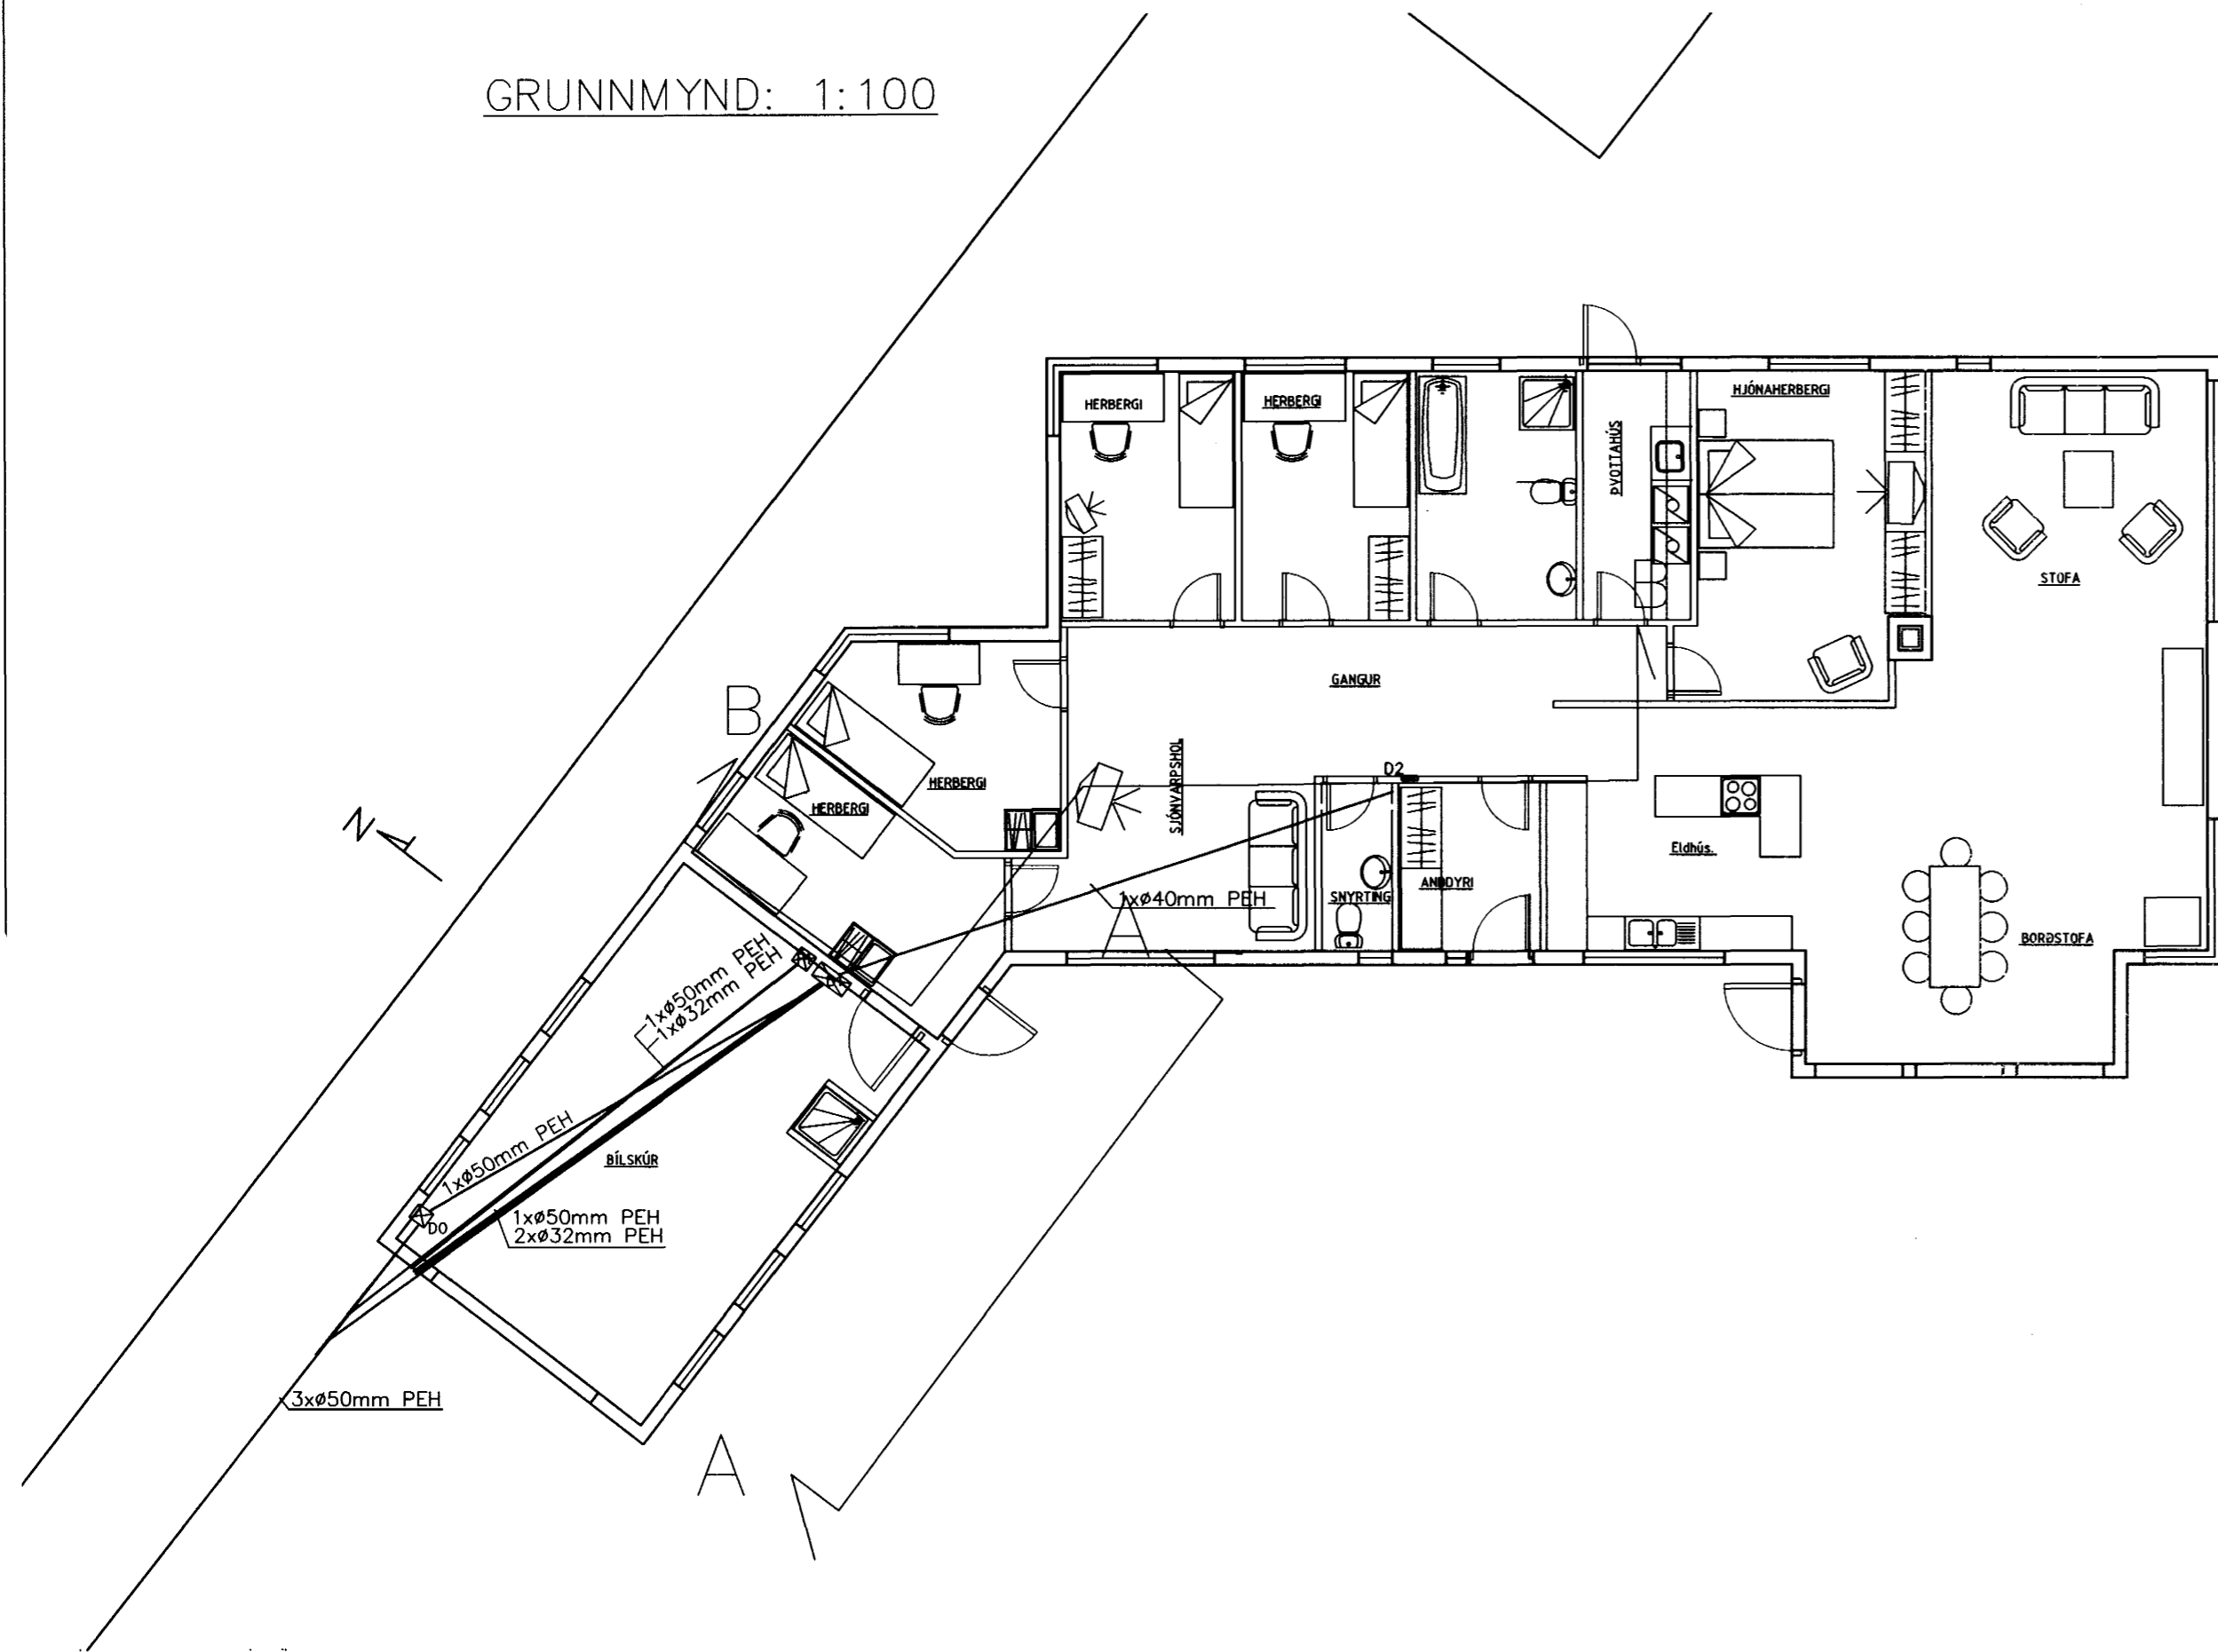

DAGS:	MR:	BREYTINGAR:	SAMB:

FRÁGANGUR SÖKKULSSKAUTS, (EKKI Í KVARÐA)

GRUNNMYND SÖKKULVEGGJA

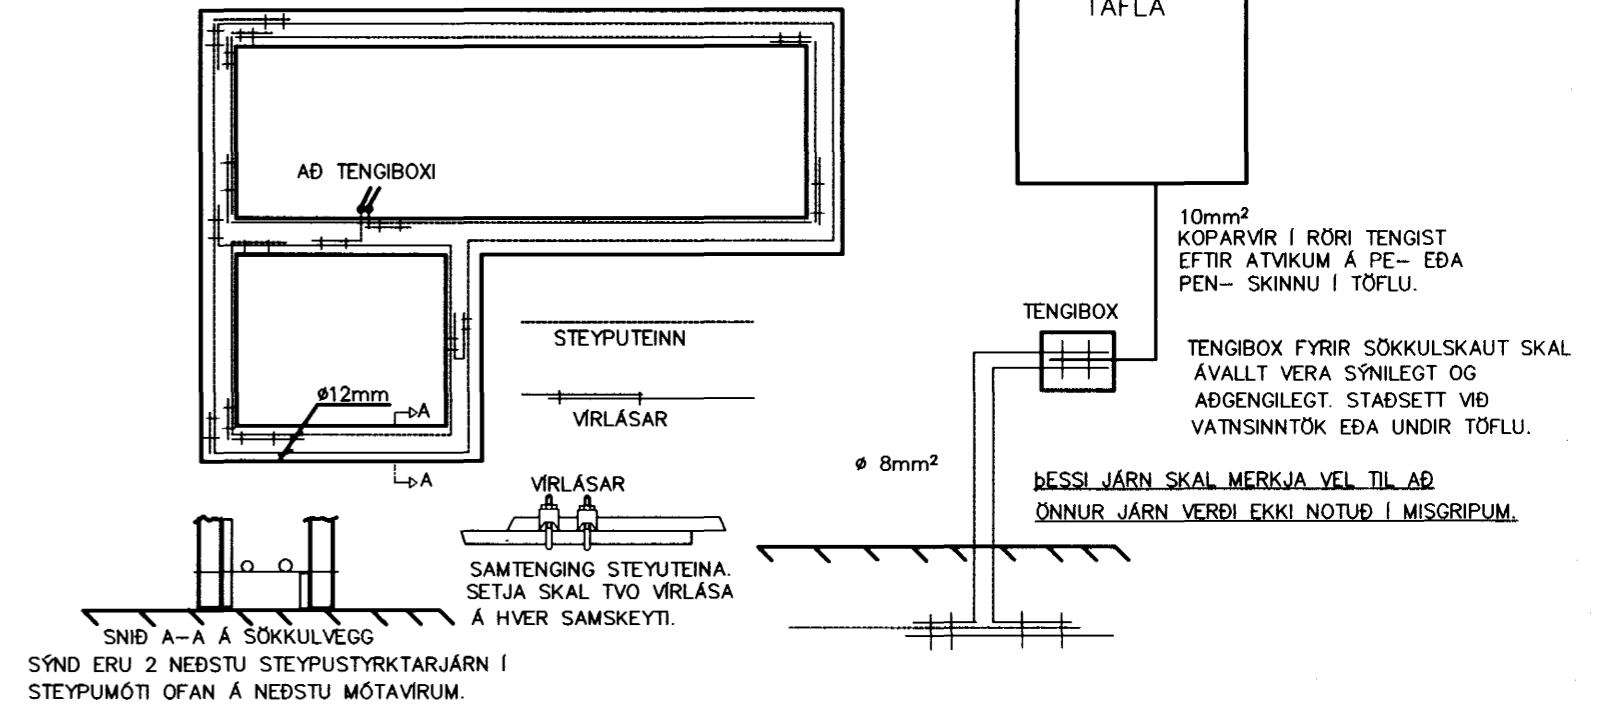


SKÝRINGAR


- ⊗ 50VA SPENNIR FYRIR HÁMARK 1X35W 12V HALOGENPERUR
- ⊗ 107VA SPENNIR FYRIR HÁMARK 2X35W 12V HALOGENPERUR
- ⊗ 150VA SPENNIR FYRIR HÁMARK 3X35W 12V HALOGENPERUR
- ⊗ INNFELD HALOGENLJÓS Í SKYGGNI(IP44)
- ⊗ INNFELD HALOGEN LJÓS(VÍÐUR GEISLI)
- ⊗ INNFELD HALOGEN LJÓS(MÉÐALVÍÐUR GEISLI)
- ⊗ INNFELD HALOGEN LJÓS(ÞRÖNGUR GEISLI)
- 1x36W FLÚRLAMPI Í BILGEYMSLU
- D2 — AD DREIFISKÁP D2
- HÆÐ TENGLA 200 mm
- HÆÐ TENGLA 1100 mm
- HÆÐ ROFA 1100 mm
- Ⓜ REYKSKYNJARI
- Ⓚ_{h=160} DYRASÍMI H=1600 mm
- SIMI
- LOFTNET
- ⊙ ÞRÝSTIROFI
- ALLAR SMÁSPENNULAGNIR SKULU VERA 20mm PÍPUR
- VÍRAFJÖLDI ÞRIR
- DYRASÍMI SKAL TENGÐUR SIMSTÖÐ Í BILSKÜR
- LOFTNETSKERFI SKAL UPPBYGGT SEM STJÖRNUTENGT OG GRUNNTENING Í BILSKÜR

GILDIR NEMA ANNARS SÉ GETIÐ


Samykkja þann
14 APR. 2005
Byggingafróðingur í Hafnarfirði
F.h. Sigurbjartur Halldórsson

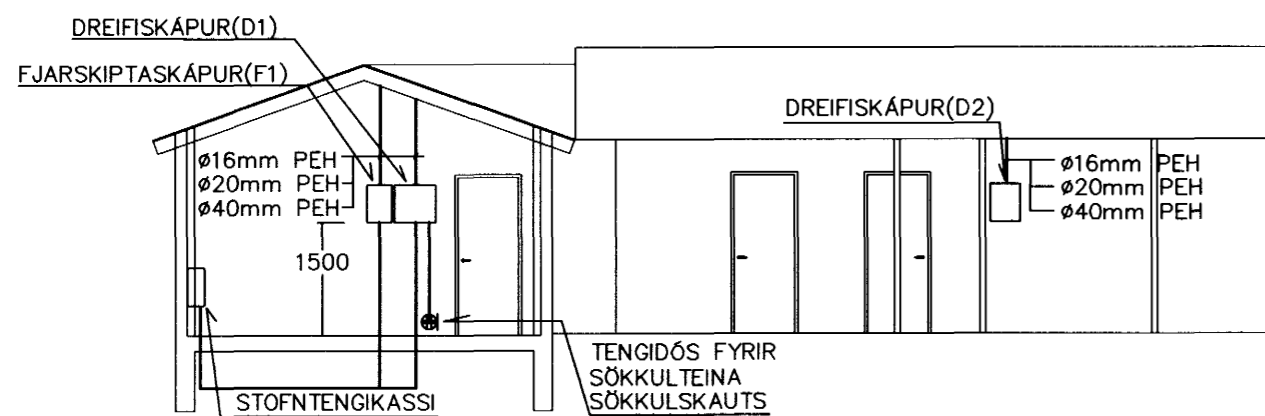

SNÍÐ B-B: 1:100

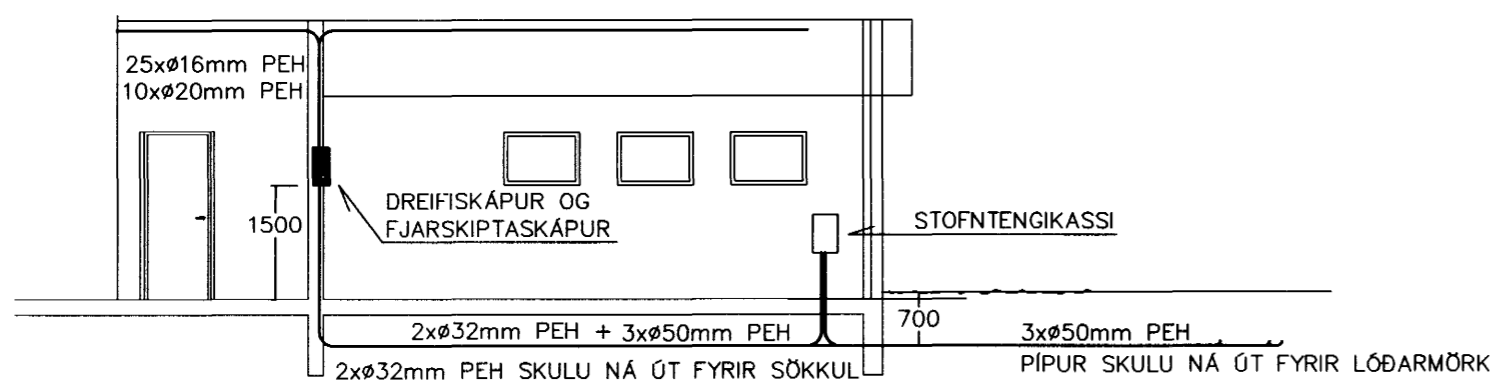

SNÍÐ A-A: 1:100

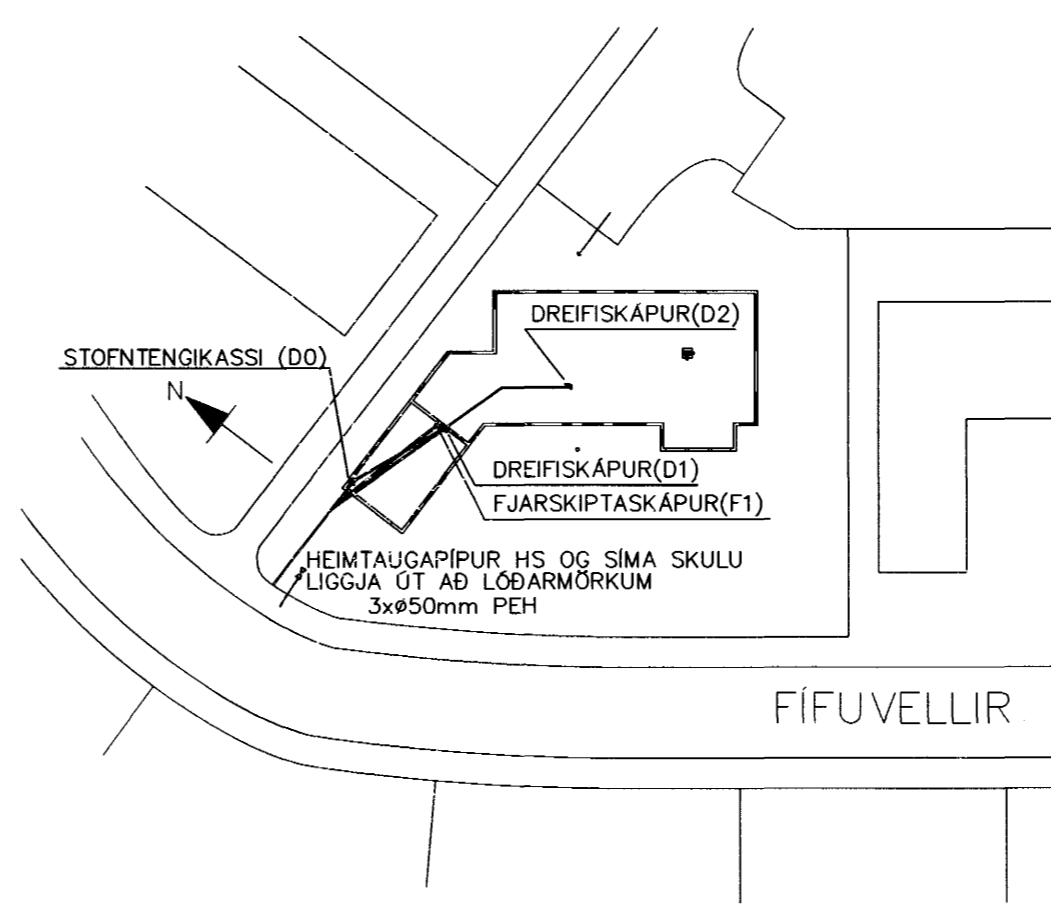

AFSTÖÐUMYND 1:500

ARNI GUÐNI EINARSSON, KT.120355-4149, RAFMAGNSTÉKNIFRÆÐINGUR, Símar: 588-8097 / 899-4097			
FÍFUVELLIR 14		10.04.2005	
HAFNARFIRÐI		FÍFUV14	
SÖKKULSKAUT: AFSTÖÐU-, SNIÐMYNDIR OG SKÝRINGAR		2	
1:100/1:500		1	
TEIKNIÞJÓNUSTAN			
RMJ			
Rannveig María Jónhannesdóttir FT. Símar: 588-8097/695-3197 Netfang: rannveig.maria@heimsnet.is			