


SUÐURHLÍÐ, MÆKV. 150

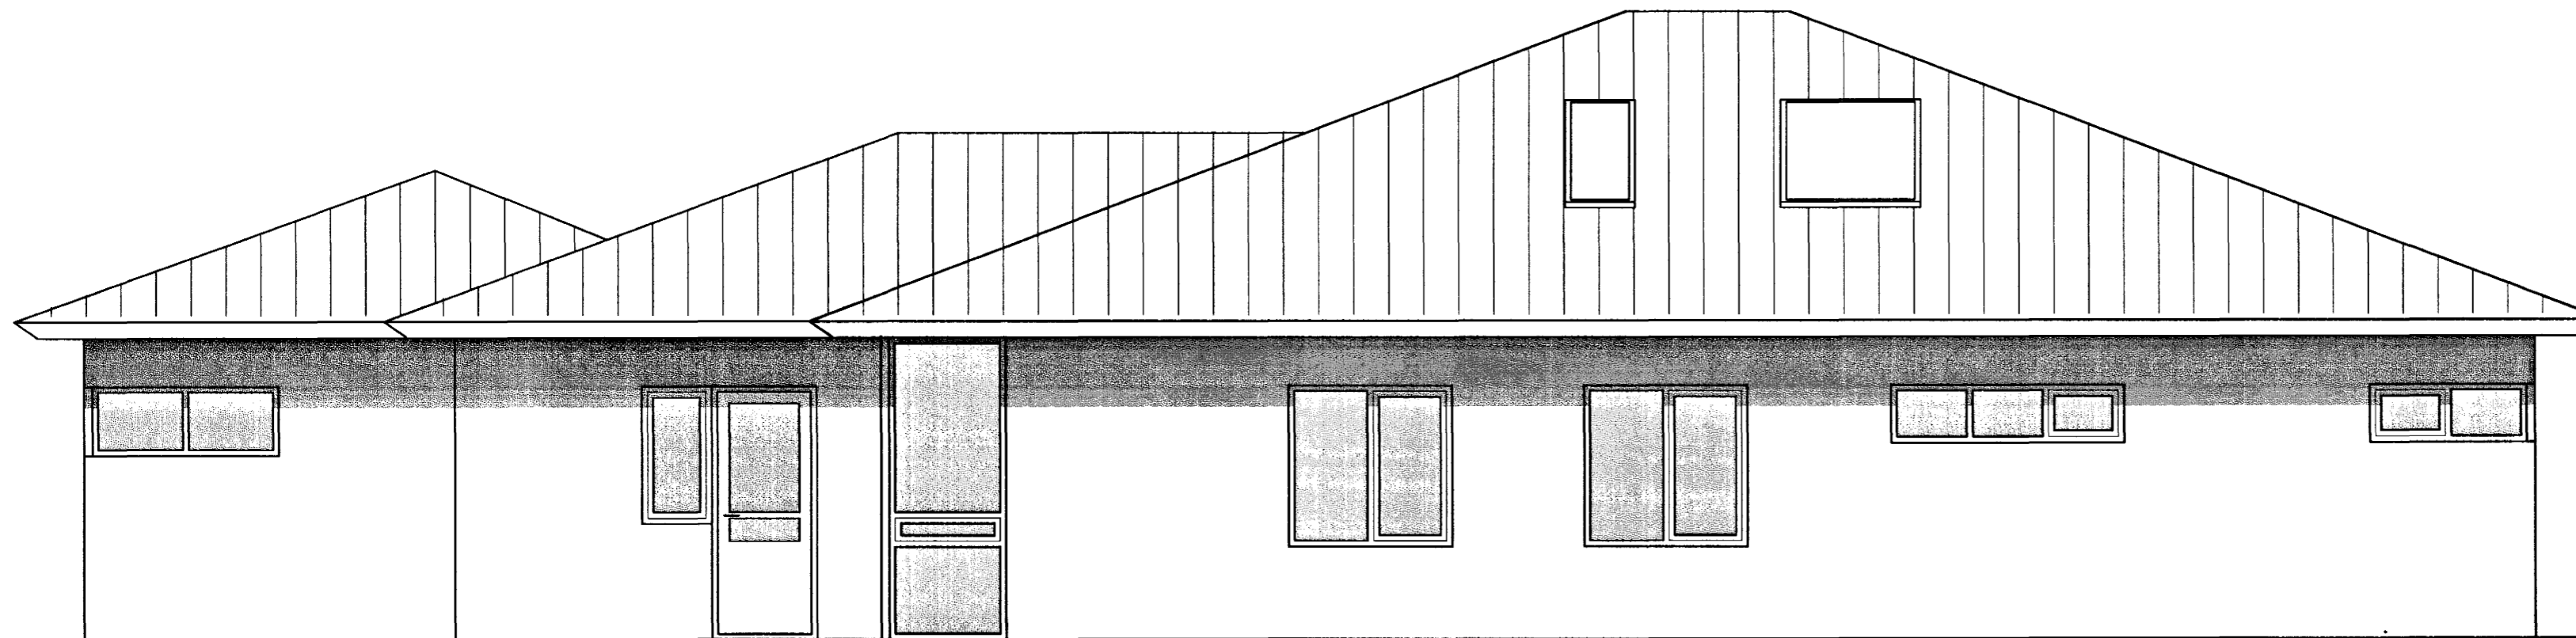

NORÐURHLÍÐ, MÆKV. 150

Sérupprættir vegna Furuvalla 12
Dágsetning aðaluppdráttá 08.02.05

- * Öll mál athugist á staðnum
- * Mælið ekki af teikningunni
- * Misræmi milli teikninga tilkynnist arkitektum

Tekton, arkitektar

Gunnlaugur Jónasson

Klapparstíg 25-27, 101 Reykjavík,
s: 562 1695 f: 562 1655

Verk:

Furuvellir 12 15 APR. 2005

Teikning:

Útlit í norður og suður

Unnið fyrir: Þórdísi Lilju Árnadóttur og
Sigurð Odd Sigurðsson

Mælikvarði: 1:50	Dagsetning: 08.02.2005	Teiknað: GJ	Teikning nr: 0306-5003
---------------------	---------------------------	----------------	---------------------------

Breytingar:
09.02.05; Þakguggum bætt við

Gunnlaugur Jónasson
Gunnlaugur Jónasson arkitekt FAÍ, 090462 2299

Samþykkt þann

Byggingafulltrúinn í Hafnarfirði
F.h. Sigurbjartur Halldórsson