


VESTURHLIÐ, MÆLIKV. 1:100

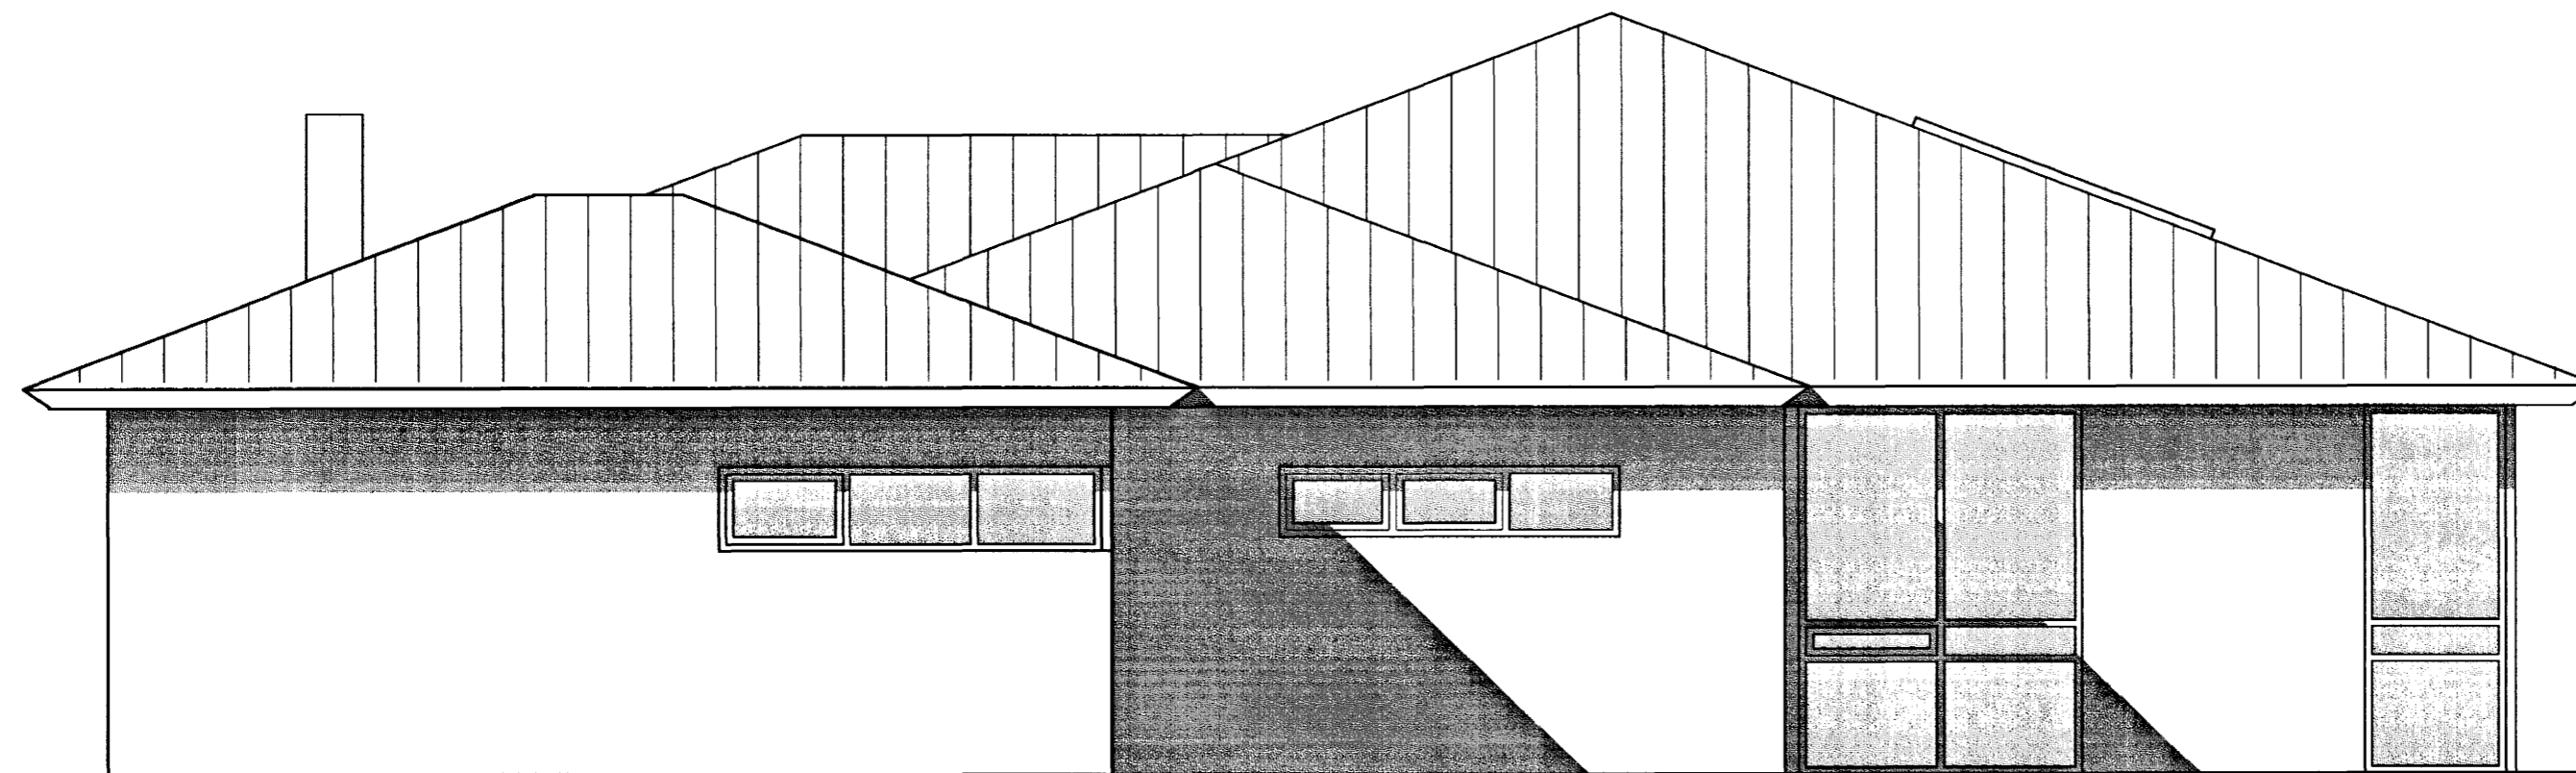

AUSTURHLIÐ, MÆLIKV. 1:100

Skýli 2  
Dagur 08.02.05


- \* Öll mál athugist á staðnum
- \* Mælið ekki af teikningunni
- \* Misræmi milli teikninga tilkynnist arkitektum

**Tekton, arkitektar**

**Gunnlaugur Jónasson**

Klapparstíg 25-27, 101 Reykjavík,  
s: 562 1695 f: 562 1655

Verk: Furuvellir  Samþykkt þann 15 APR. 2005

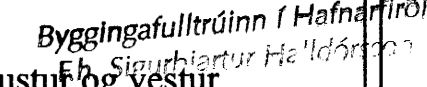Teikning: Útlit í austur og vestur 

Unnið fyrir: Þórdísi Lilju Árnadóttur og Sigurð Odd Sigurðsson

Mælikvarði: 1:50	Dagsetning: 08.02.2005	Teiknað: GJ	Teikning nr: 0306-5004
---------------------	---------------------------	----------------	---------------------------

Breytingar:  
09.02.05: Þakgluggum bætt við

Gunnlaugur Jónasson arkitekt FAÍ, 090462 2299