


GRUNNMYND EFRI HÆÐ

M 1:50

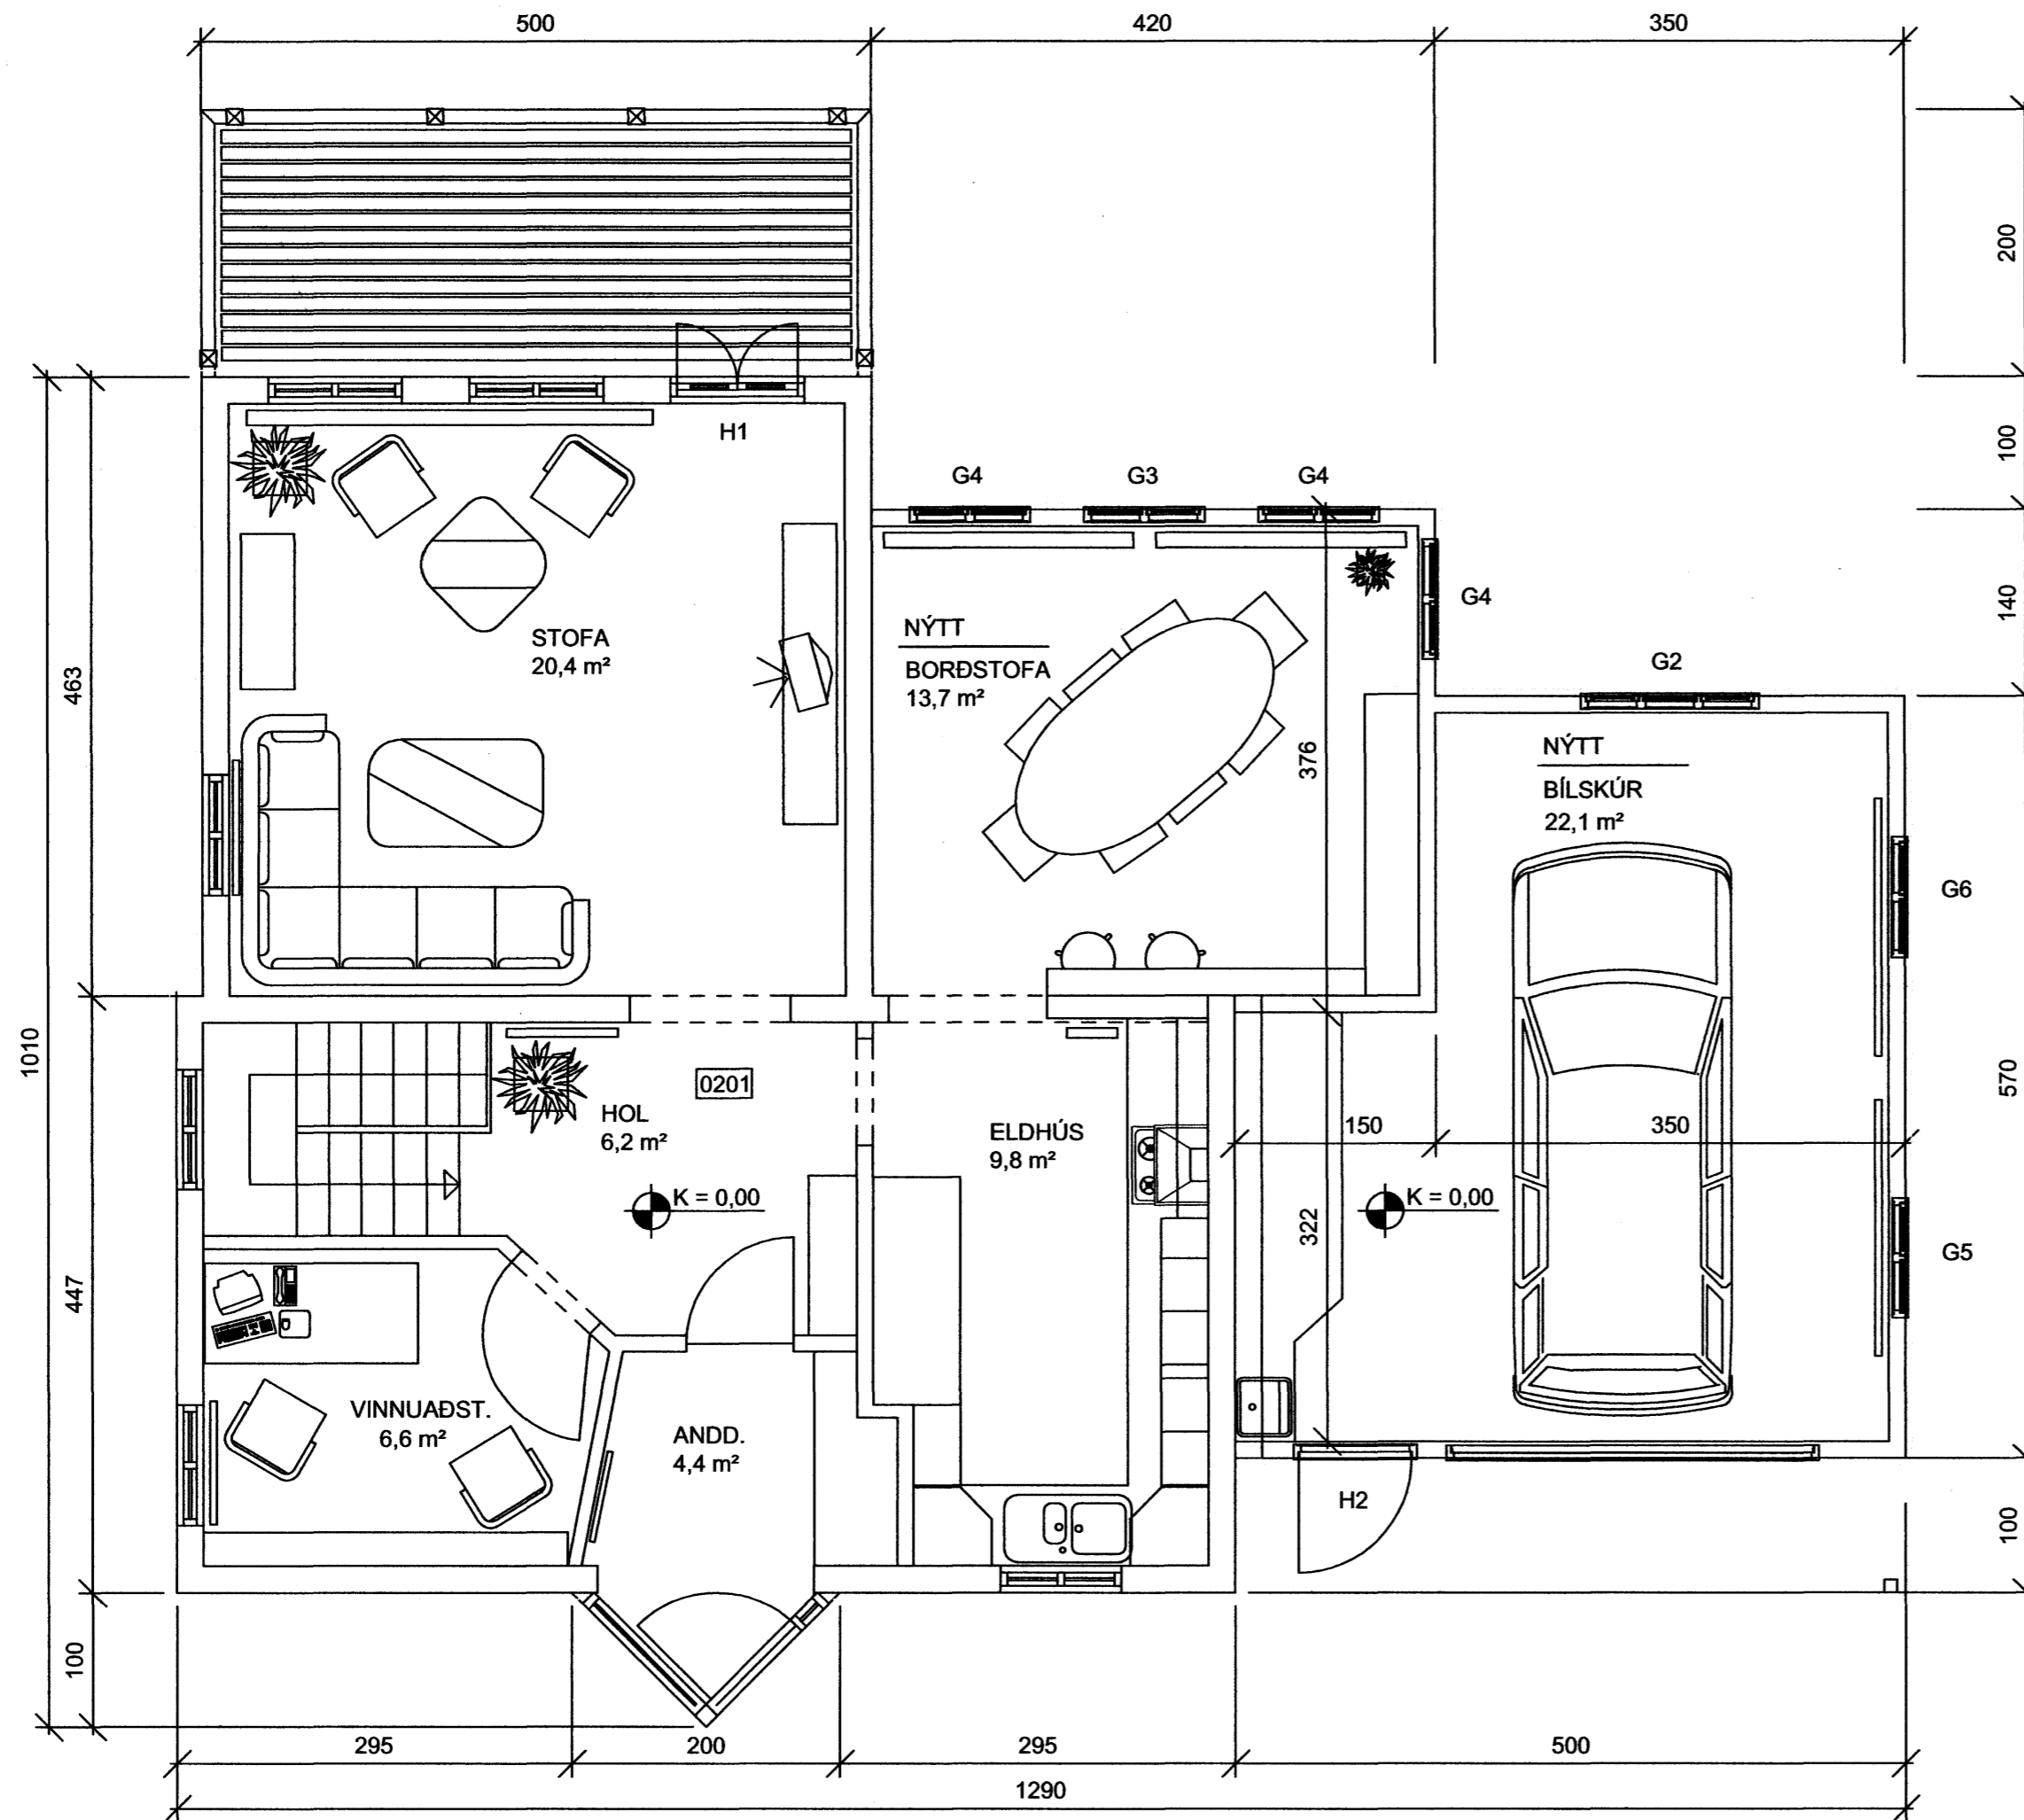

SUÐURGATA 54, VIÐBYGGING

Viðbygging við húsið eru tvö herbergi á neðri hæð og á efri hæð er borðstofa og bílskúr. Burðarkerfi hússins er jámbent steinsteypa á neðri hæð steipt með plasteinangrunarmótum, en efri hæðin og þakvirki er timbur. Neðri hæðin er múrhúðuð og máluð að utan, en efri hæðin er klædd með sinkhúðuðu bástáli, þak er einnig klætt með sinkhúðuðu bástáli. Einangrun er 75 mm plast undir botnplötu og 50 + 60 mm plasteinangrun að steinveggjum, 125 mm í timburveggi og 200 mm í þök, gler er tvöfalt einangrunargler (K-gler). Kólnunartölur eru í samræmi við 180 gr. byggingareglugerðar og ÍST / EN 26946-1. Allt innra byrði bílskúrs klæðist með klæðningum í flokki 1 og brunamótstaða bílskúrs er E160. Klæðningar innvegja íbúðarymis eru í flokki 2. Þök eru hefðbundin spennþök með einangrun ýmist milli sperra eða ofan á lofti efri hæðar klædd með þakpappa og bástáli, nema þak borðstofu sem er sökum lítils þakhalla krossloftað og klætt með asfaltþappa (3,3 kg/m²) söðnum saman á samskeytum og bástal lagt á ása.

STÆRDIR.

Núverandi hús	118,0 m ²	343,6 m ³
Stækkum	75,2 m ²	220,5 m ³
Samtals	193,2 m ²	564,1 m ³
Flatamál lóðar er	347,2 m ²	
Grunnflötur neðri hæðar	94,6 m ²	
Grunnflötur efri hæðar	98,6 m ²	
Nýtingarhlutfall lóðar	0,55	

Samþykkt þann
13 APR. 2005

Byggingafulltrúinn í Hafnarfirði
F.h. Sigurbjartur Halldórsson

Öll mál eru í cm,

SUÐURGATA 54, HAFNARFIRÐI
VIÐBYGGING

Grunnmynd efri hæð

HAMRABORG 7
200 KÓPAVOGI
SÍMAR: 564-1137
OG 564-5244
FAX: 564-4433
alark@alark.is
KT: 501193-2409

ALARK
arkitektar sf.

JAKOB EMIL LINDAL ARKITEKT FAI KT: 050957-3229

TEIKNINUMER ÚTGÁFA

SG-002

MÆLIKVARÐI

1:50 A2

HANNAD 2004-09-06 NAFN

TEIKNAD 2004-09-06 MPG / JIL

YFIRFARIÐ MPG

ÚTG. BREYTING DAGS. NAFN

SAMP

JAKOB EMIL LINDAL ARKITEKT FAI KT: 050957-3229

MAGNÚS ÞÓR GUÐMUNDSSON BYGGINGATEIKNIFRÆÐINGUR KT: 120163-5749