


GRUNNMYND EFRI HÆÐAR

M 1:50

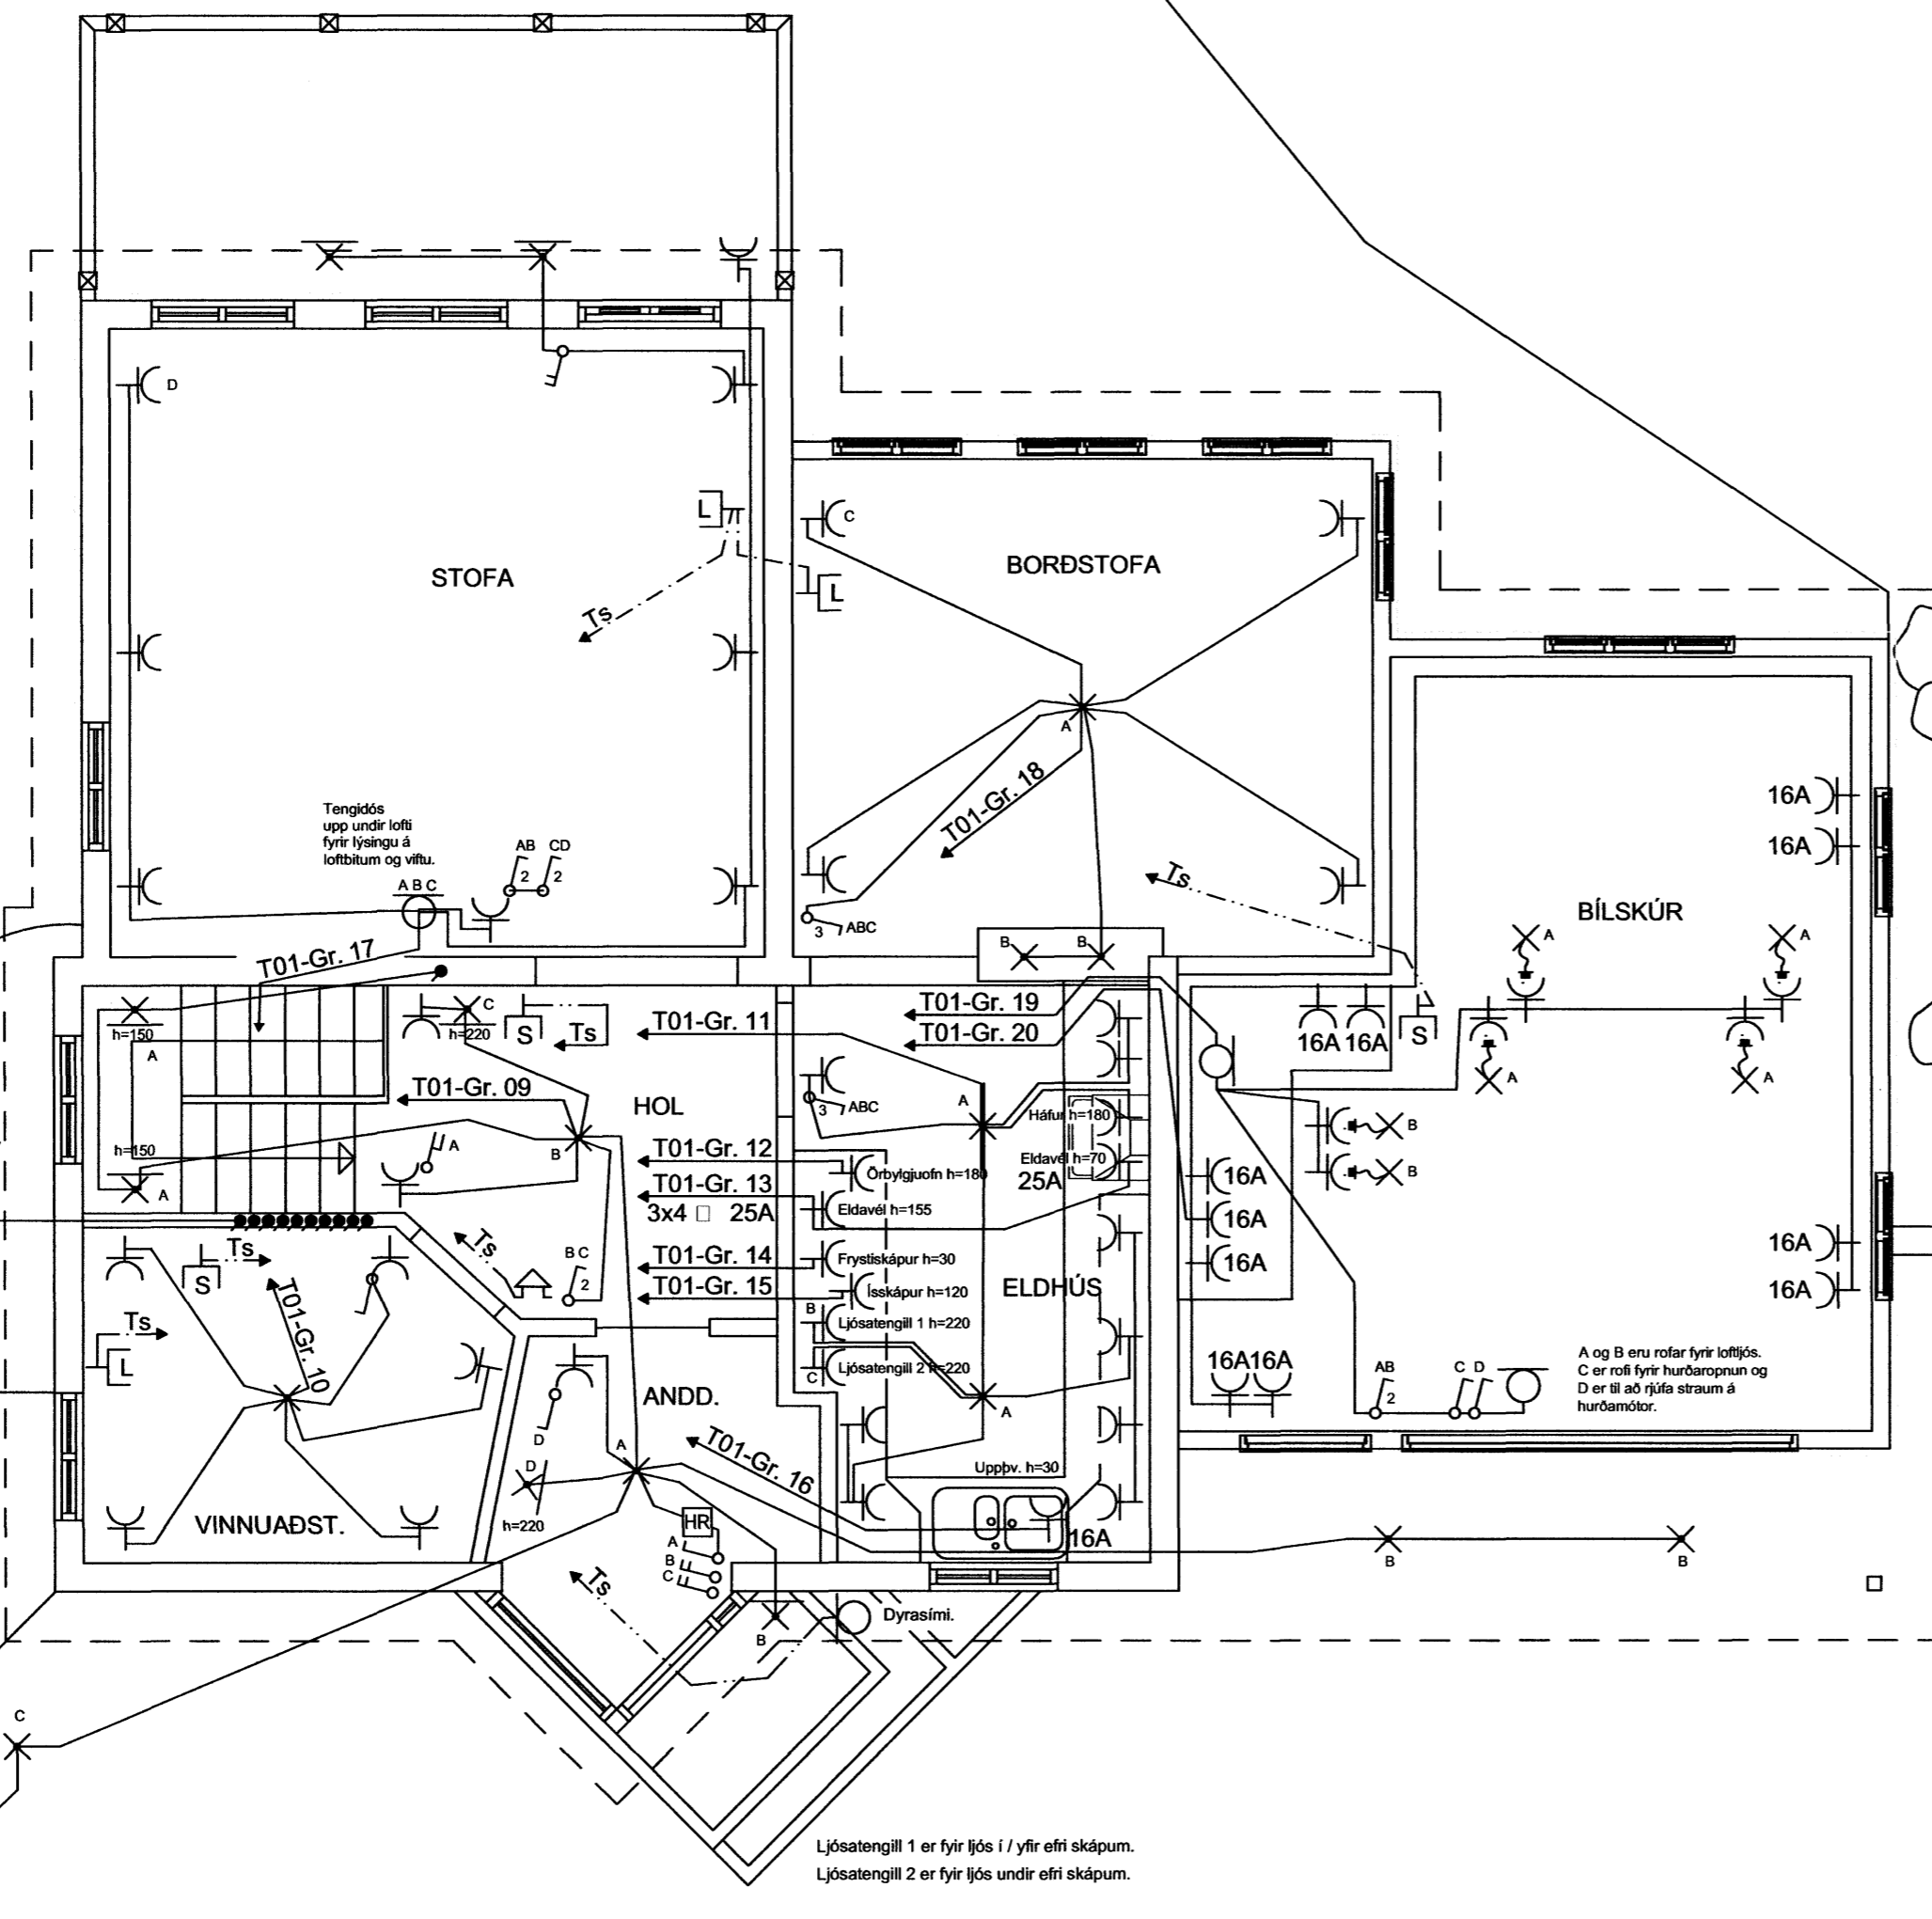

Ljósatengill 1 er fyrir ljós í / yfir efri skápum.
Ljósatengill 2 er fyrir ljós undir efri skápum.

SKÝRINGAR:

ALLAR PÍPUR ERU Ø16 OG VÍR 1.5mm²
HÆDIR ROFA FRÁ FULLFRÁGENGNU GÓLFI 1050mm
HÆDIR TENGLA FRÁ FULLFRÁGENGNU GÓLFI 200mm
HÆDIR Í SÍMA(S) OG SJÓNVARPSTENGLUM(L)
FRÁ FULLFRÁGENGNU GÓLFI 200mm

NEMA
ANNARS
SÉ
GETIÐ

ÖLL MÁL ERU FRÁ FULLFRÁGENGNU GÓLFI OG Í MIÐJA DÓS EDA
ÚR MIÐRI DÓS Í MIÐJA DÓS EDA Í FULLFRÁGENGINN VEGG
ÞAR SEM PÍPUR ERU LAGÐAR HLÍÐ VIÐ HLÍÐ Í LOFTUM EDA
VEGGJUM SKAL HAFNA AÐ MINNSTA KOSTI 10mm BIL Á MILLI RÓRA
ÞANNIG AÐ STEYPA GETI AÐVELDLEGA RUNNID NIÐUR Á MILLI
TIL SNERTISPENNUVARNAR SKAL NOTA NÚLLUN OG
LEKASTRAUMSROFVÖRN

MÁLMLHUTA LAGNA, TÆKJA, LAMPA OG RAFBÚNAÐAR
SKAL JARDBINDA VANDLEGA

MÁLMSTRAUMUR ROFA OG TENGLA SKAL VERA MINNST 10A

JARDBINDA SKAL PÍPUKERFI FYRIR HEITA OG KALDAVATNSLÖGN.
SKILA SKAL MÆLINGU AF JARDBINDINGUNNI OG SKAL HÚN
UPPFYLLA KRÖFUR ORKUVEITU REYKJAVÍKUR

ÖLL TÁKN ERU TÁKNRÆN OG BER AÐ SAMRÆMA LAGNIR AÐ TÆKJUM
EFTIR AÐSTÆÐUM Á STAÐNUM OG EFTIR SÉRTEIKNINGUM

ÖLL TÁKN ERU SAMKVÆMT STAÐLI IST-117-8

- TAFLA
- Lágspenna til töflu
- Loftnet til töflu
- Smáspenna til töflu

⊖ 110 = hæð á tengli er 110 sm.
16A = 16 Ampera var í töflu

⊖ L Loftnet

⊖ S Sími

⊗ Ein dós tvöfaldr rofi

⊗ ??? Hæð á dós eftir innréttingu

⊗ ??? Hæð á dós eftir innréttingu

⊙ Þrýstirofi

⊖ Bjalla

⊖ Hreyfiskynjari

Samþykkt þann

13 APR. 2005

Byggingafræðingur í Hafnarfirði
F.h. Sigurbjartur Halldórsson

[Signature]

ÚTG.	BREYTING	DAGS.	NAFN

Unnið skv. aðalteikningum SG-000 og SG-001 útgáfu B dags. 11.12.2000 A2

SUÐURGATA 54, HAFNARFIRÐI
VIÐBYGGING
Efri hæð
Grunnmynd, Raflagnir

TEIKNUNUMER	MÆLIKVARÐI	ÚTGÁFA
SG-303	1:50	
	HANNAÐ	21.09.2004 MP-G
	TEIKNAD	21.09.2004 MP-G
	YFIRFARID	
	SAMÞYKKT	

SÍMI: 568 0180, FAX: 568 0681
[Signature] 27 128649-3767