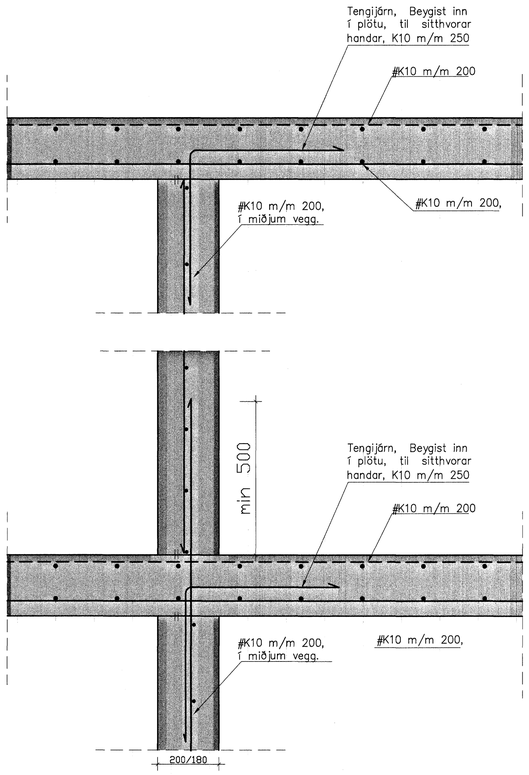

E Snið í vegg milli íbúða
Mkv. 1:10

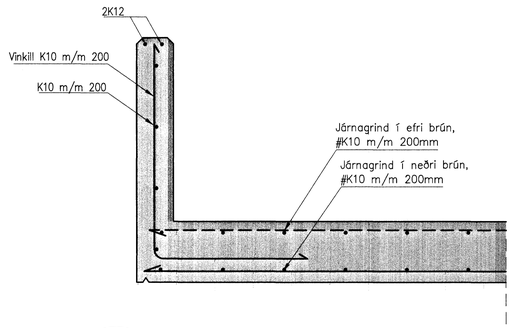

F Snið – Steypt handrið
1:10

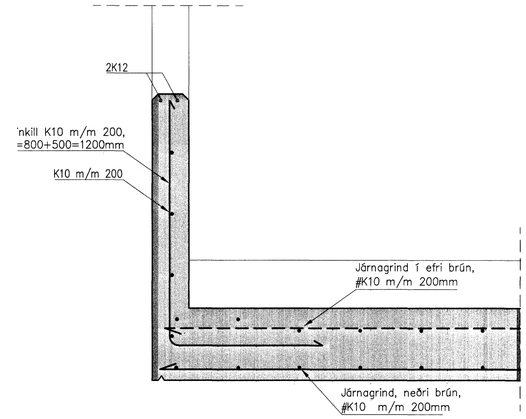

G Snið – Útitröppur
1:10

Í miðju súlu eru lykkjur K10m/m 250 og 4K12 langjárn.

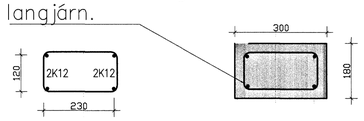

1 DEILI – Súla
1:10

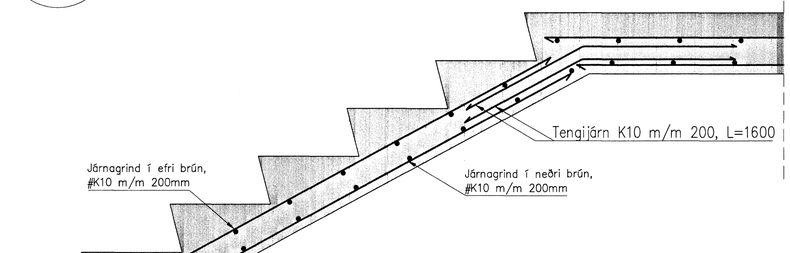

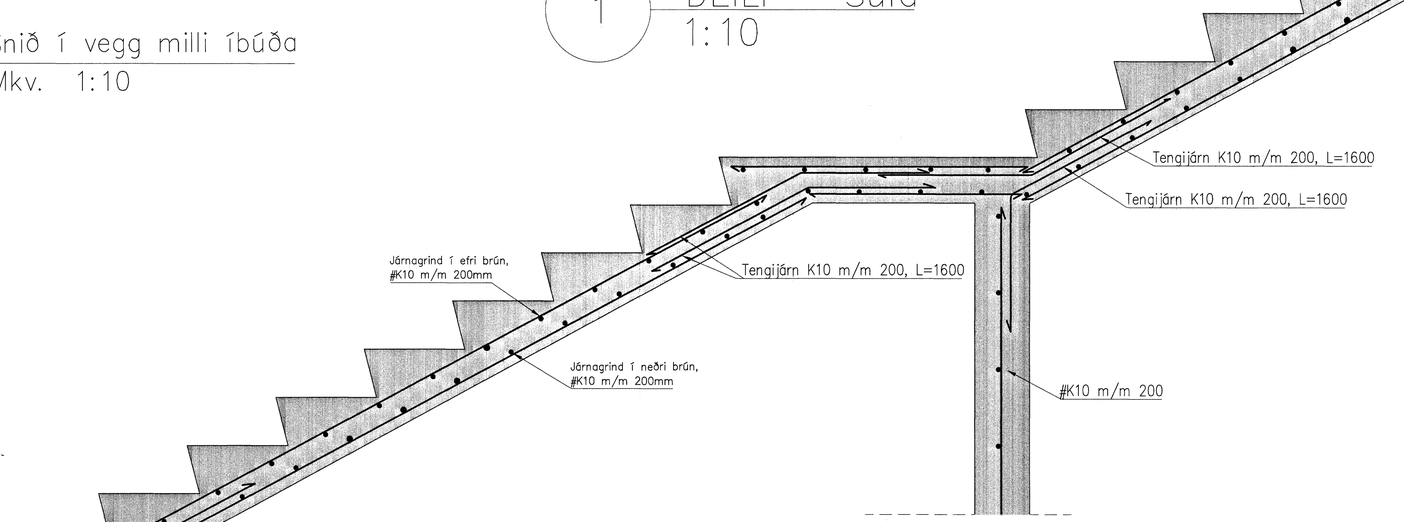

H Snið – Útitröppur
1:10

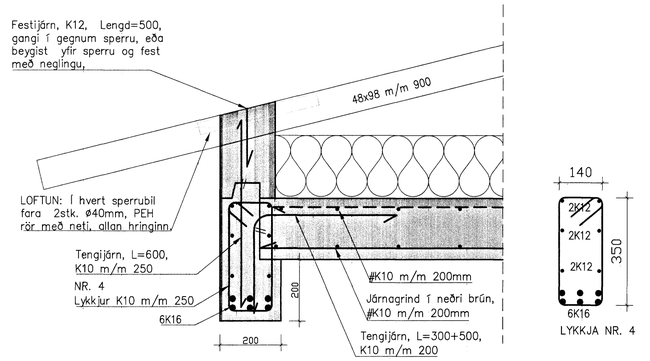

I Snið – Steyptur biti
1:10

Samþykkt þann
11 APR. 2005
Byggingafulltrúinn í Hafnarfirði
F.h. Sigurbjartur Halldórsson

Dags.	Breytingar	Nr.	Nafn

meter Verkfræðistofa ehf
Skútuvogi 6 - 2. hæð
104 Reykjavík
Sími: 5678922
Gsm: 8940059
meter@meter.is
www.meter.is

DREKAVELLIR 12, 221 HAFNARFJÖRÐUR

SNIÐ E – SNIÐ I, DEILI 1

ÁRITUN SAMRÆMINGARHÖNNUÐAR:
Friðrik Friðriksson 2112564519

TÖLVUSKRÁ	HANNAÐ	TEIKNAÐ	YFIRFARIÐ	ÚTGÁFA
158-221-DREKAVELLIR 12	FÖ	FÖ	FÖ	1
SAMÞYKKT: Friðrik Ólafsson 2303592459	TEIKNING NR. 158-B7		MKV. 1:10	BLAÐ NR. B-07
	DAGS. 05.04.2005		VERK NR. 158	