




Fv-01

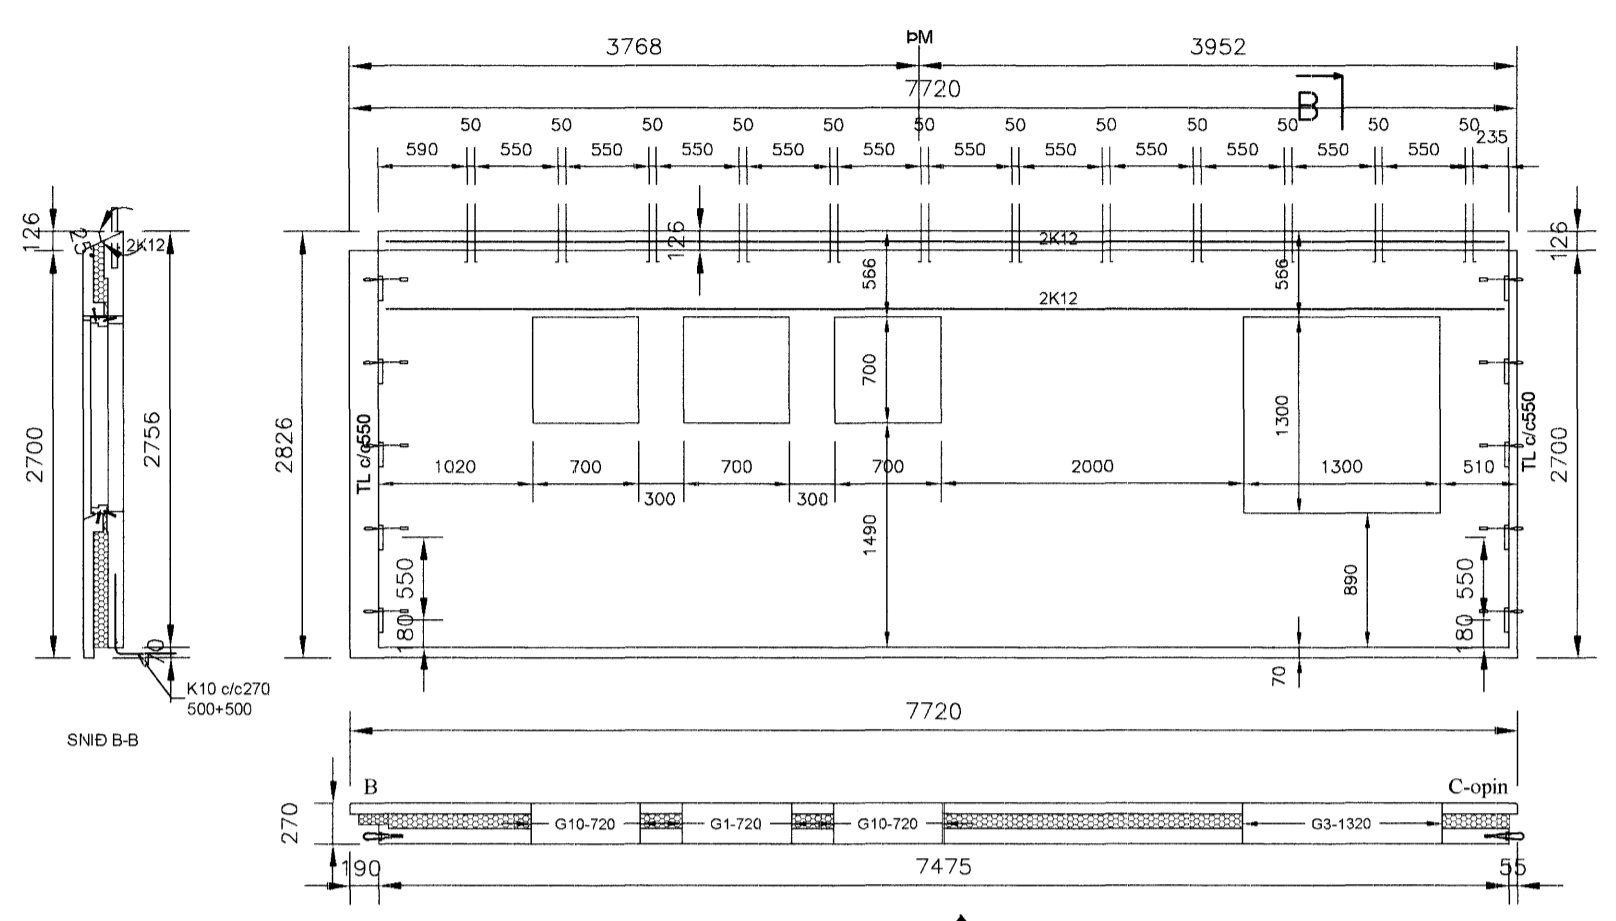


Fv-02

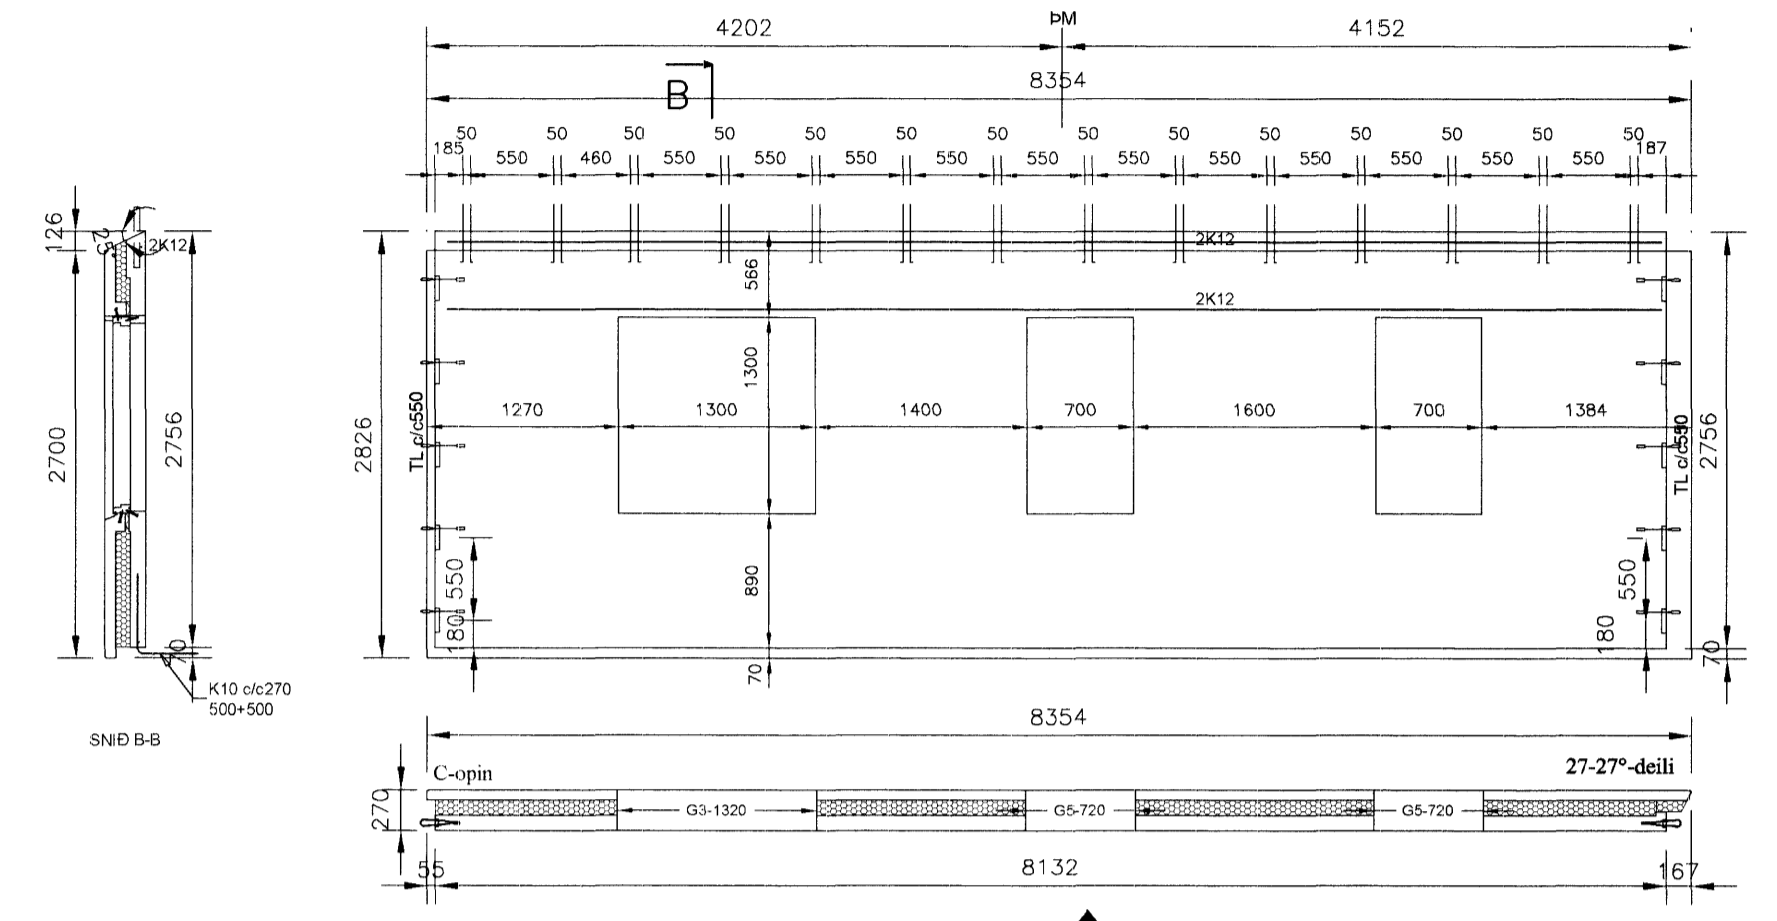


Fv-03

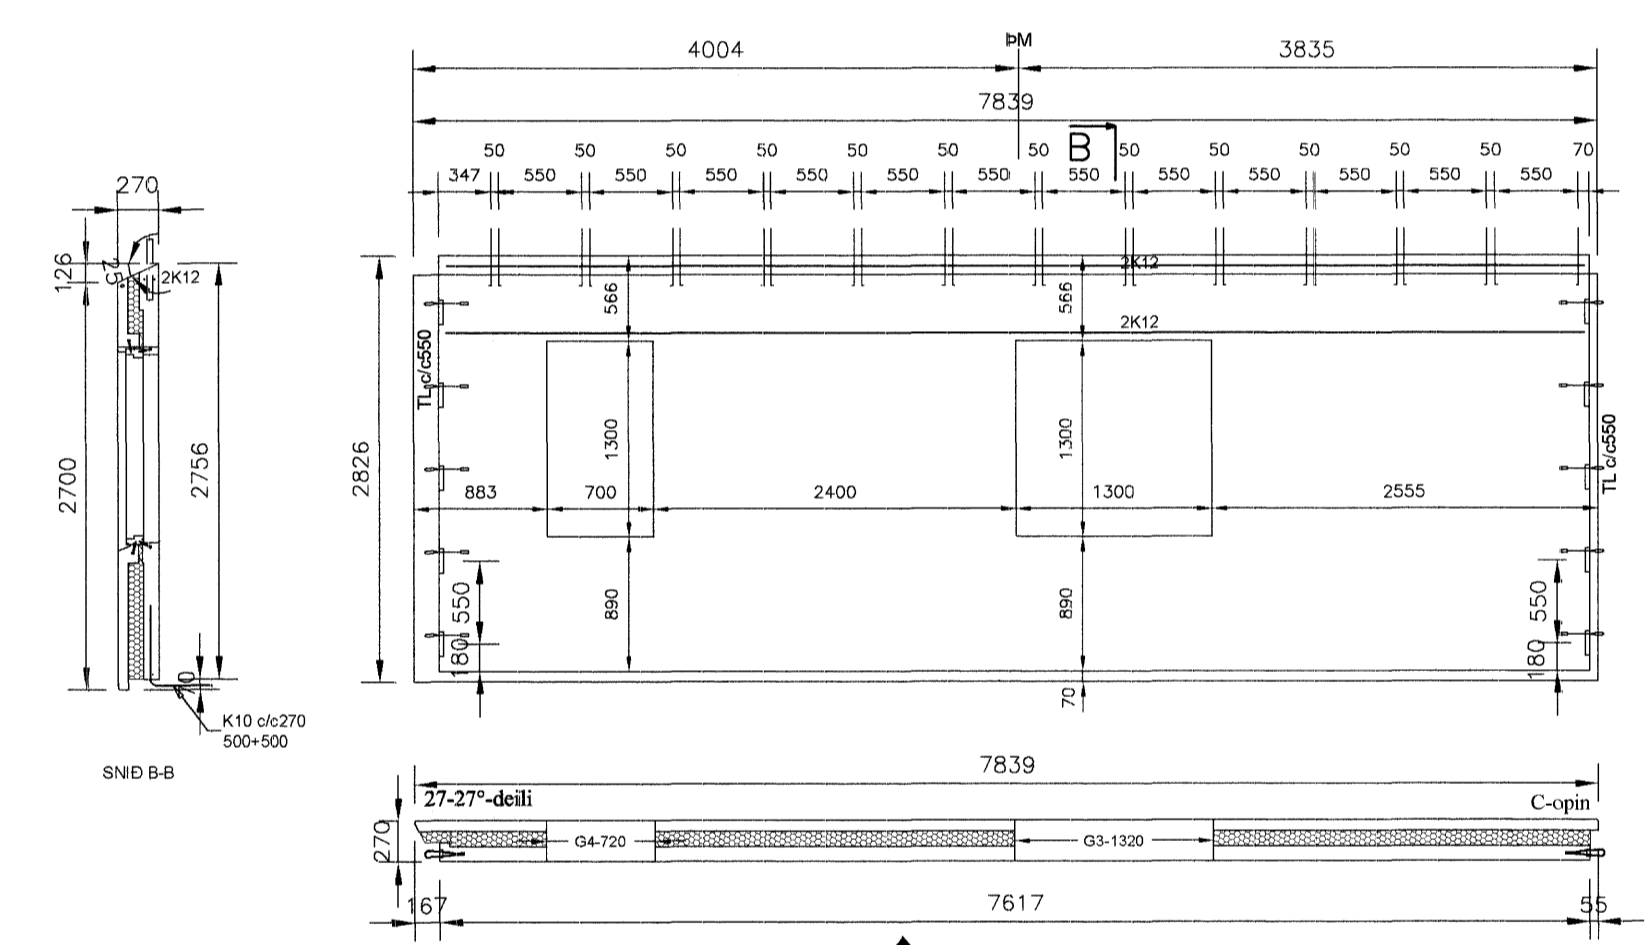


Fv-04

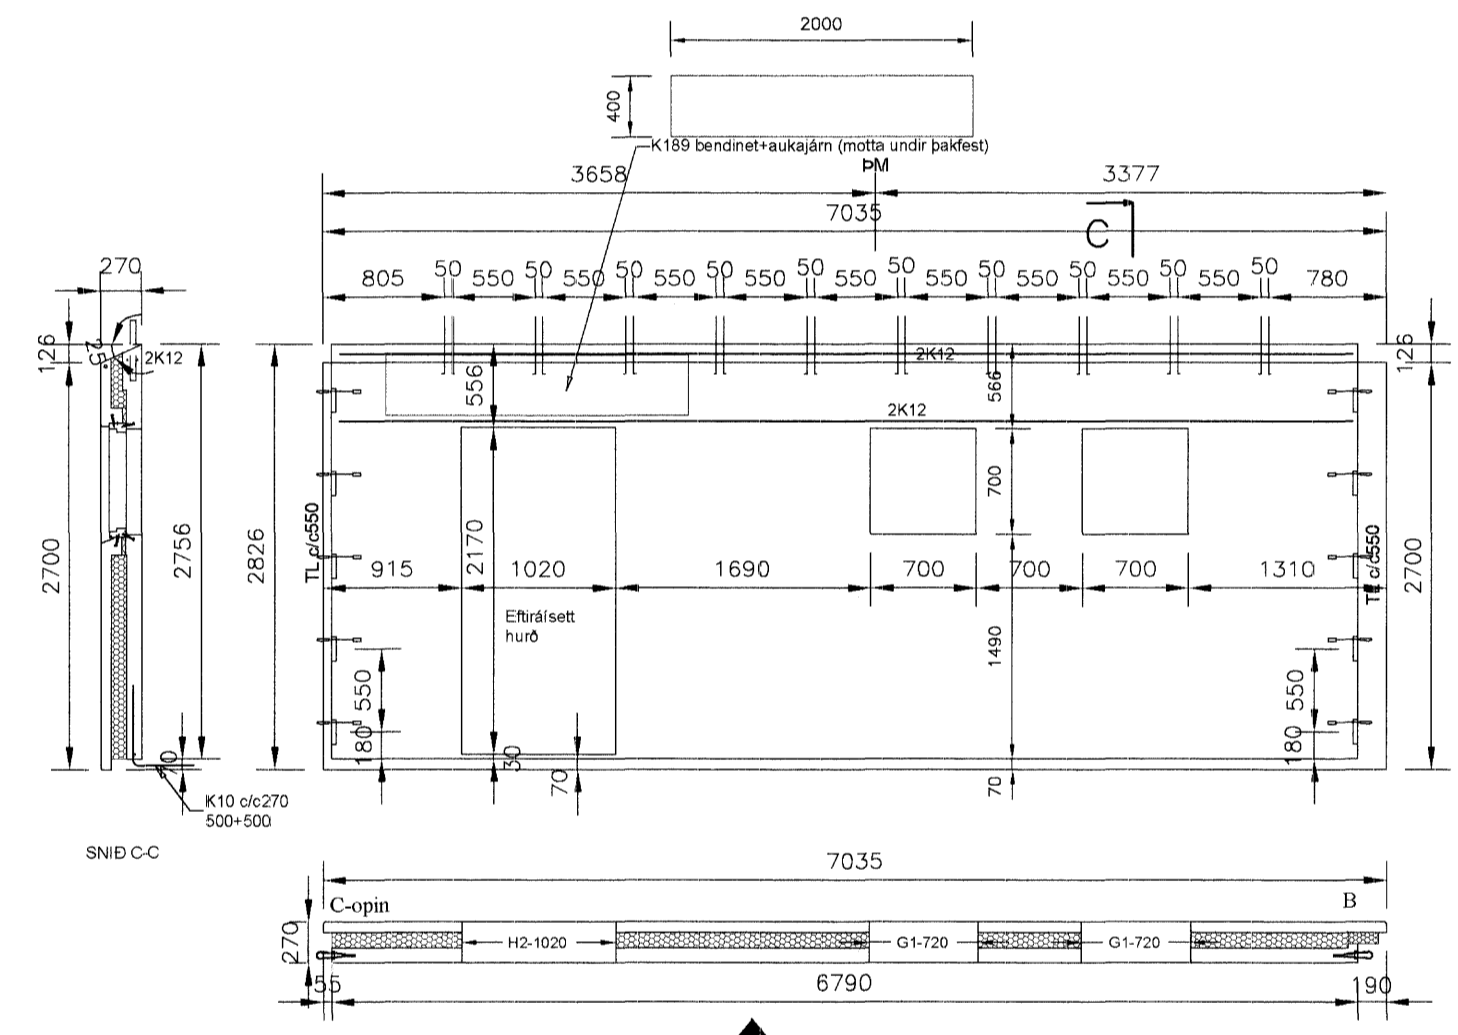


Fv-05

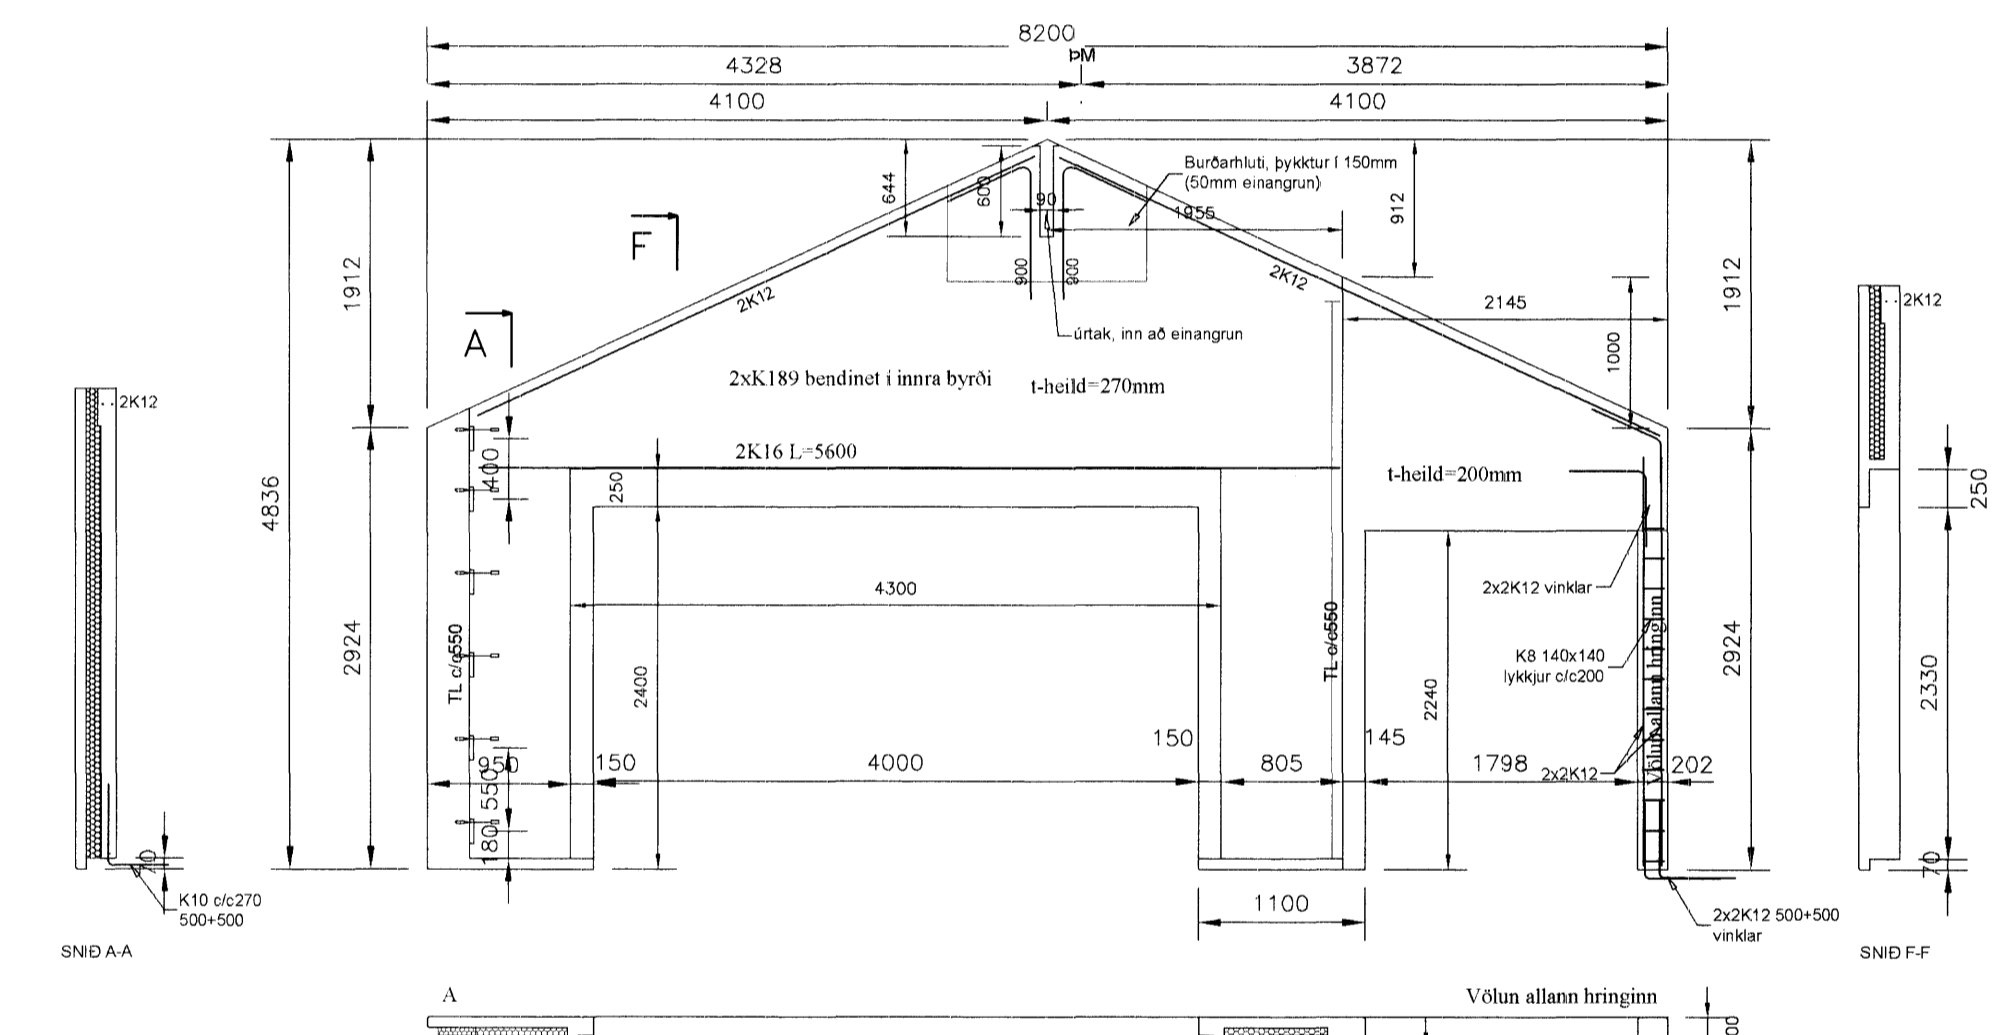


Fv-06

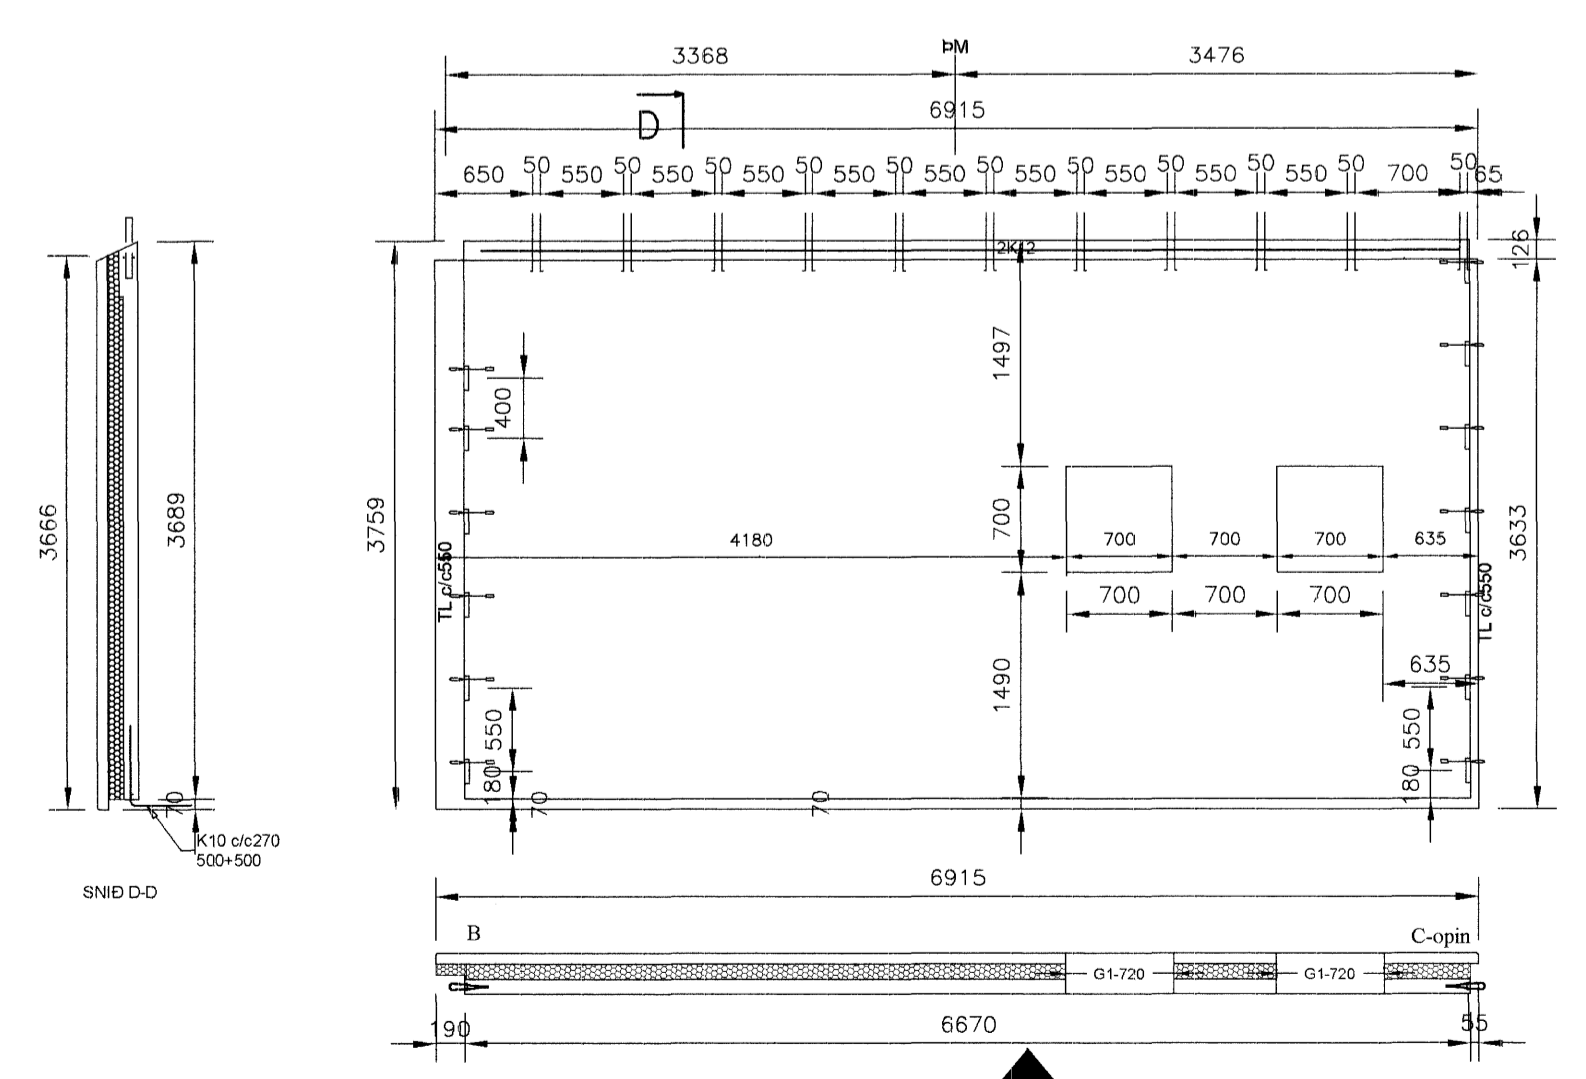

Fv-07

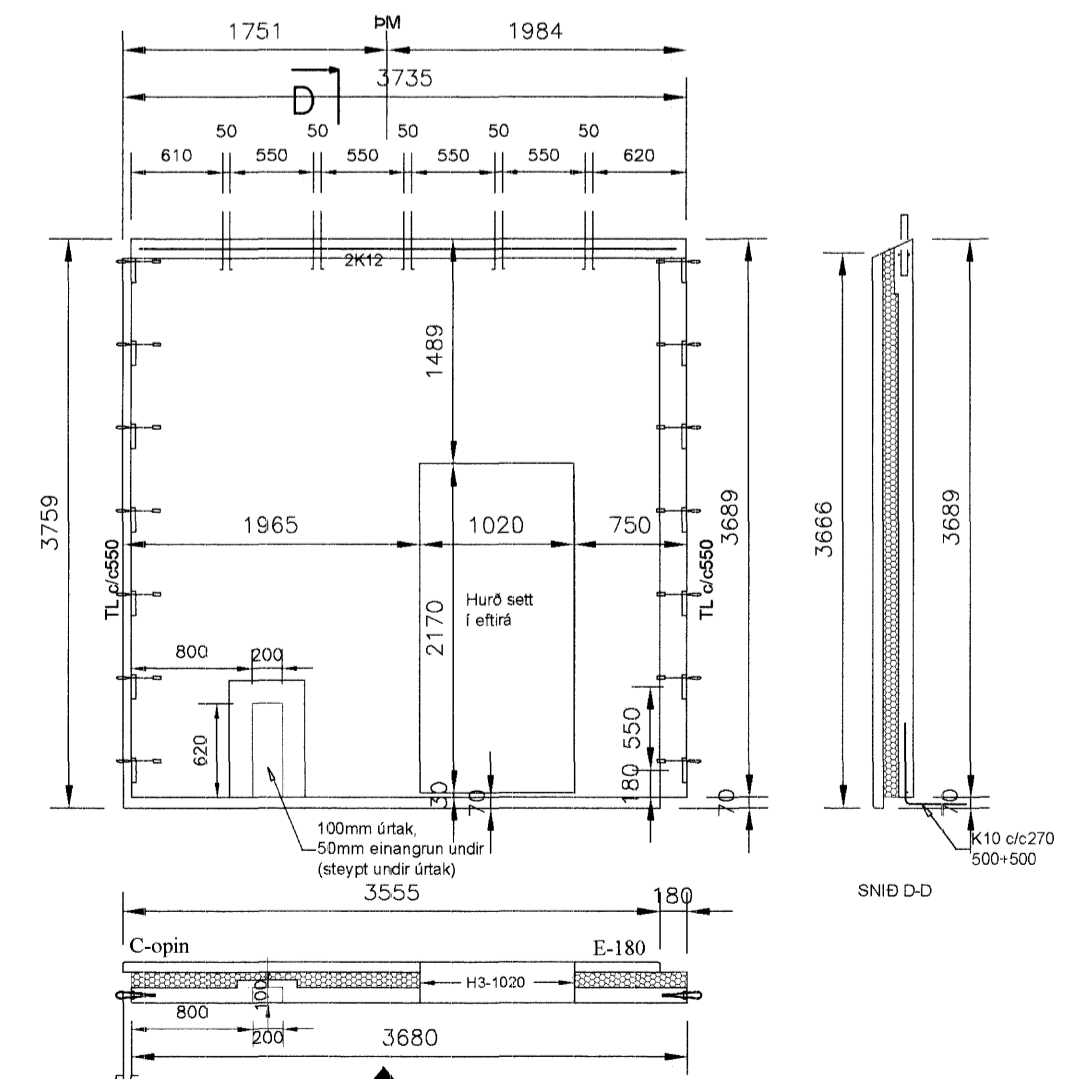

Fv-08

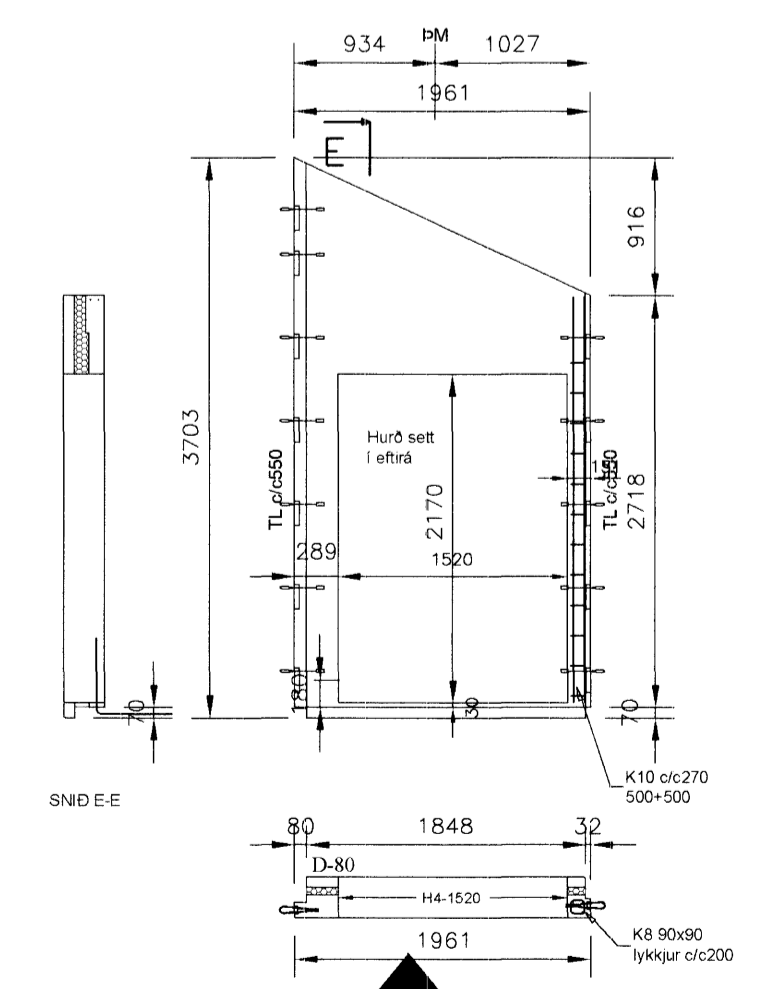

Fv-09

Samþykkt þann
21 MARS 2005
Byggingafulltrúinn í Hafnarfirði
F.h. Sigurbjartur Halldórsson

ETIÐAFA:	BH	BYGGINGARTÆKNING	DAGR:	23.02.05	BLASNAÐ:	BH	
DAGR TILREKINGJAFAR:	NAFN OG KT. SAMRÁÐSINGIARHÖNDUÐAÐ:		REYNTUR SAMRÁÐSINGIARHÖNDUÐAÐ:				
ENDEIRKJEF TÆKNINGARHÖNDUÐAÐ:							
FORGEIR OG HELGI HF - SMELLINN							
KT. 70120-0410 - HÖFÐASEL 4 - 300 AKRANES - Sími: 433-6000 - FAX: 433-6001							
NAFN HÖNDUÐAÐ:							
BERGJOR HELGASON BYGGINGARTÆKNINGARFÉLÐUR KT. 270474-8899 S 433-8780 ASABRAT 5 AKRANESI							
ENDEIRKJEF OGKT. HÖNDUÐAÐ:							
Bygginga- Halgerson 270474-4455							
VNR:	AI	SKV:	1:50	TÆKNING:	BH	DAGR:	
VERK:	FURUVELLIR 25 VEGGJENNIGAR Fv01-09 ÁSYNDIR					TÆKNINGUR:	B111
						VSK:	V050002