
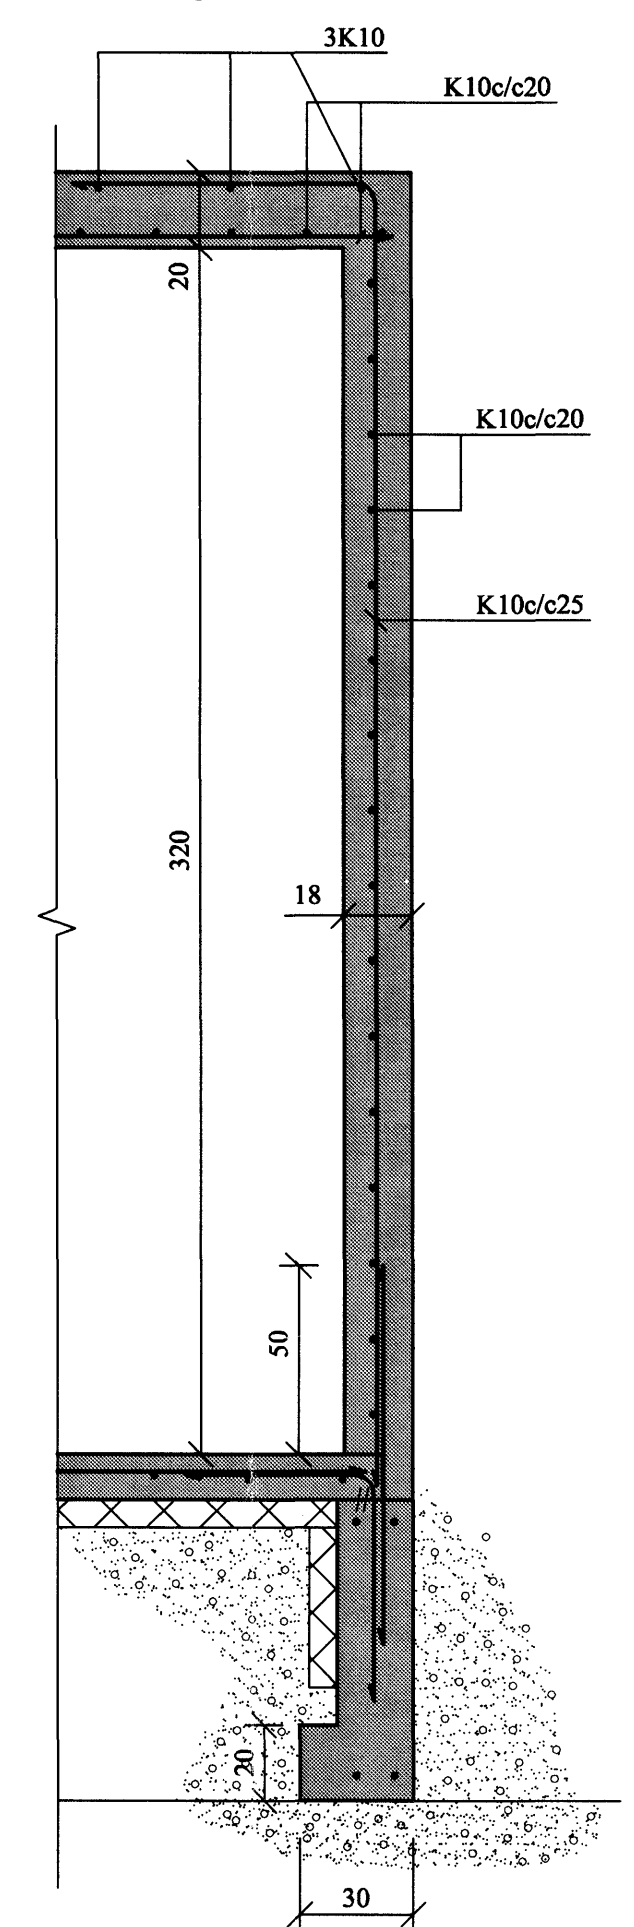
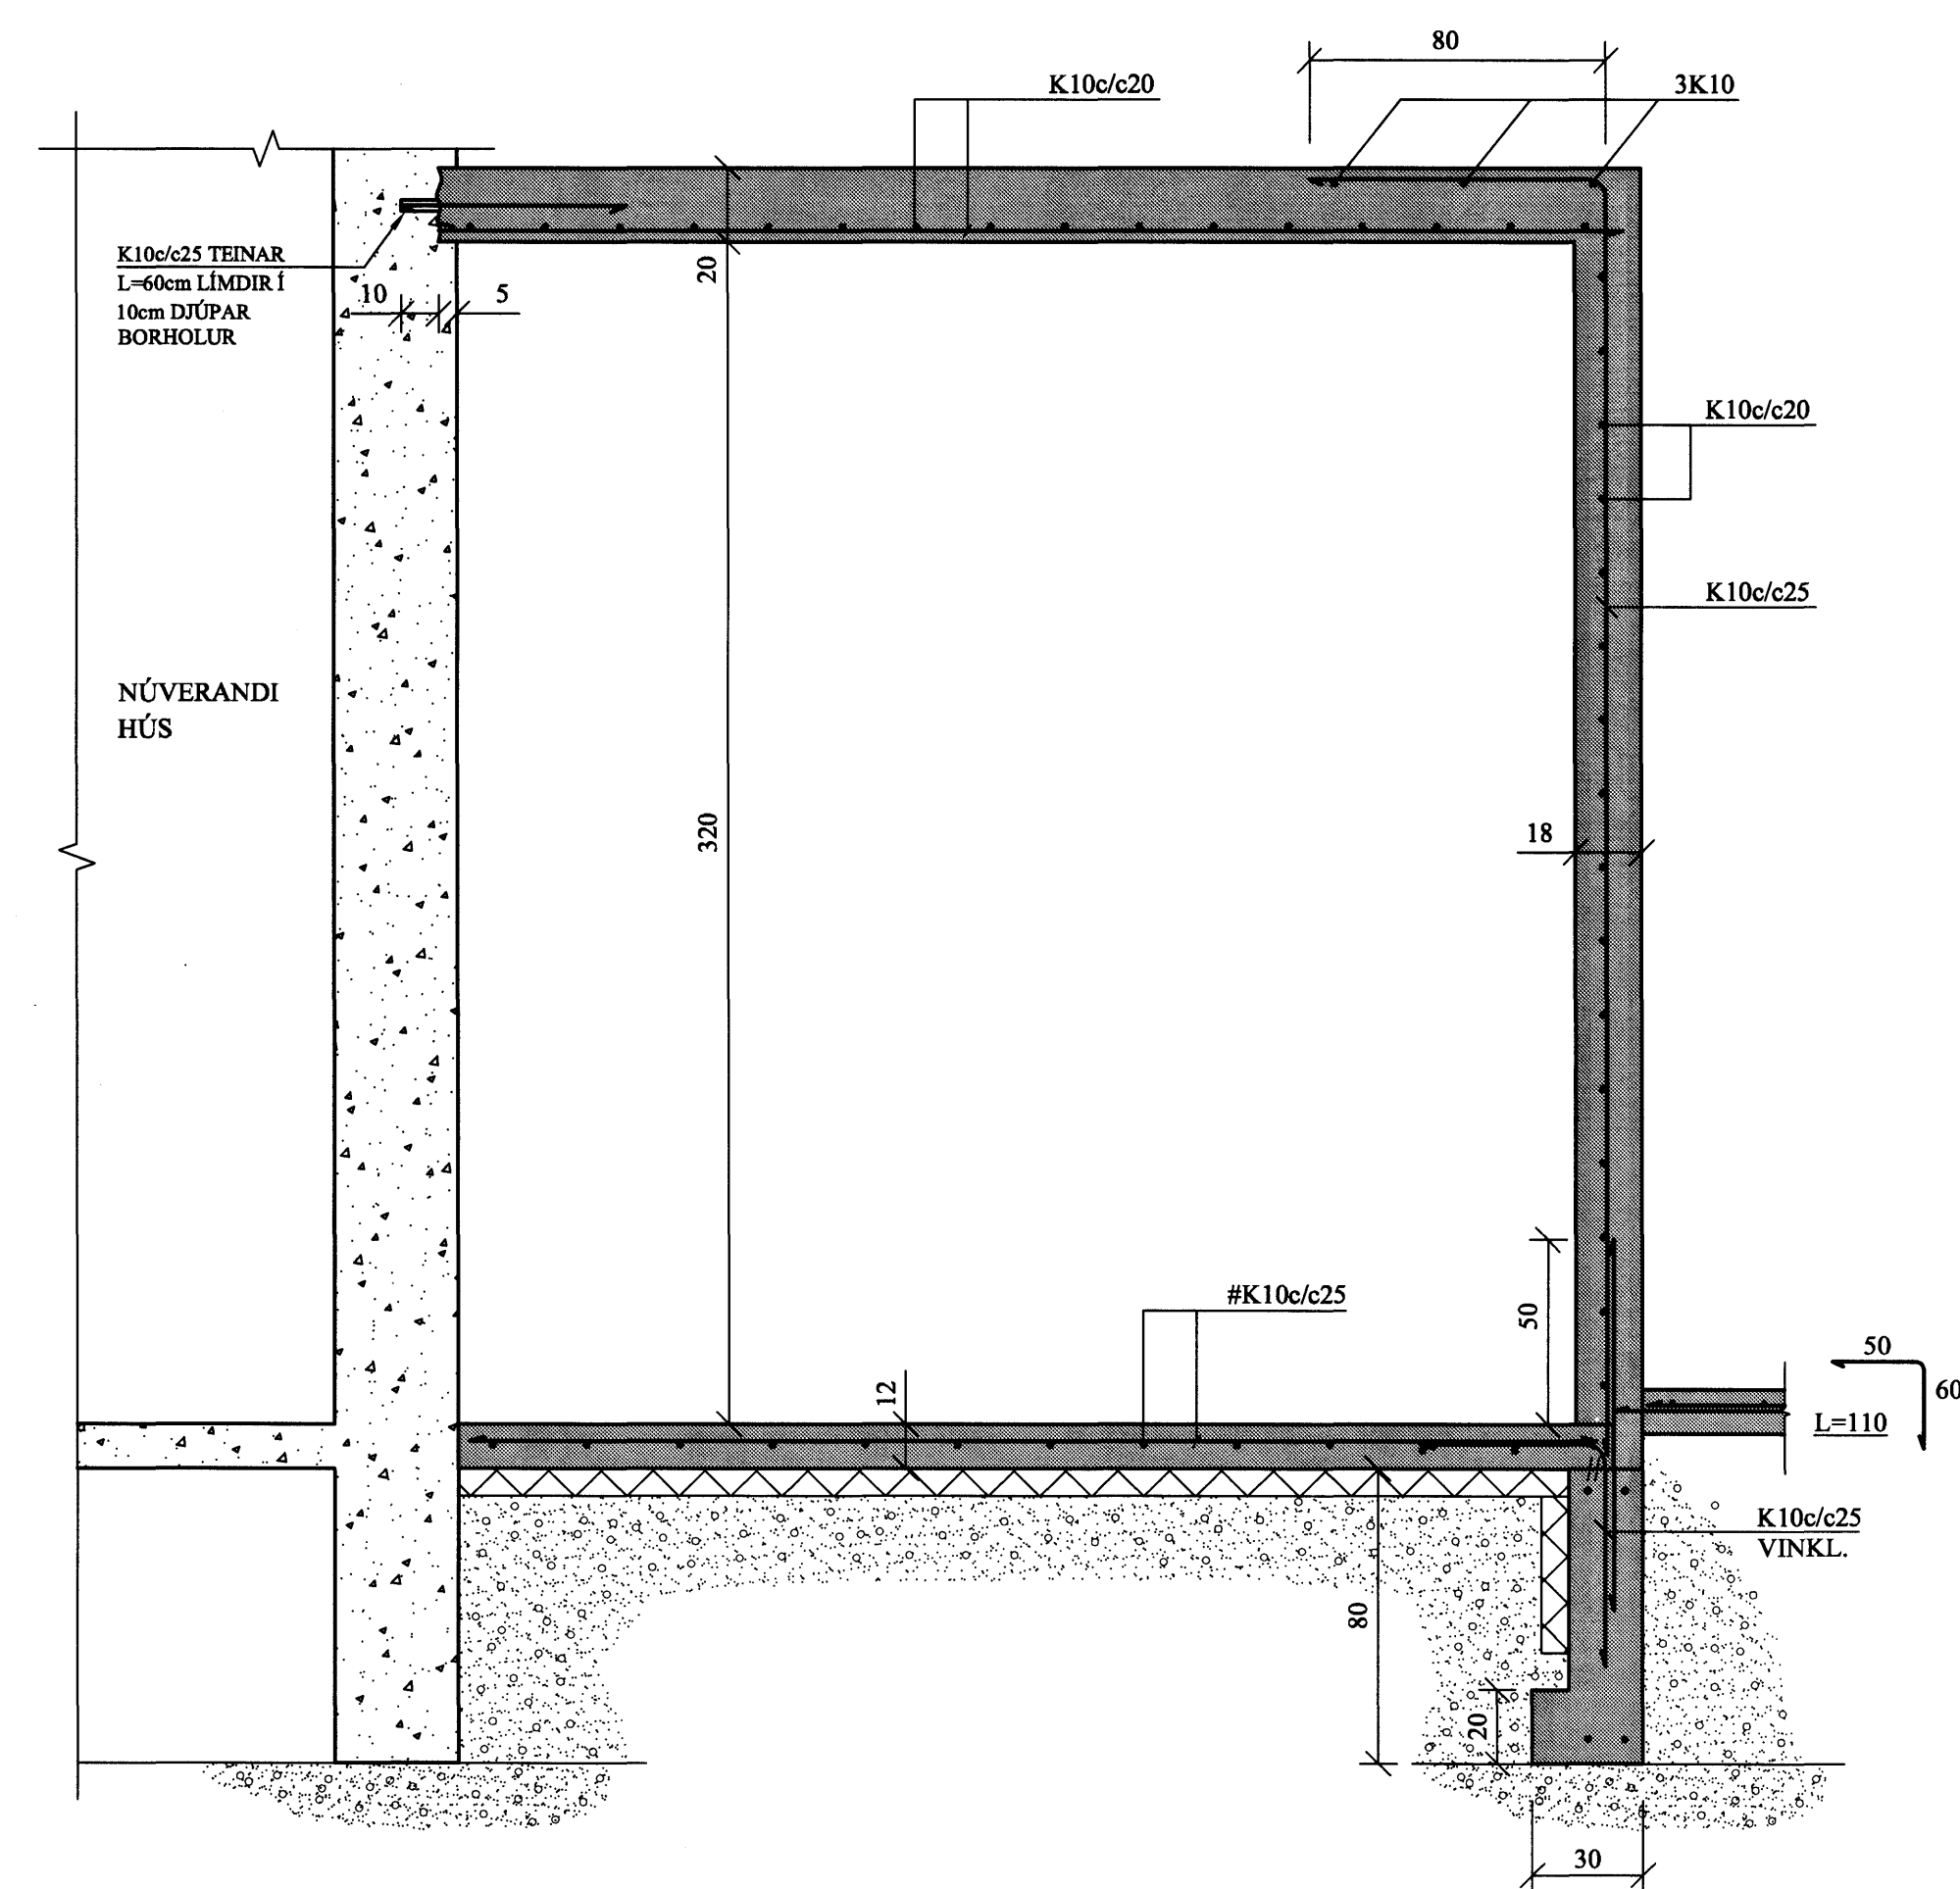
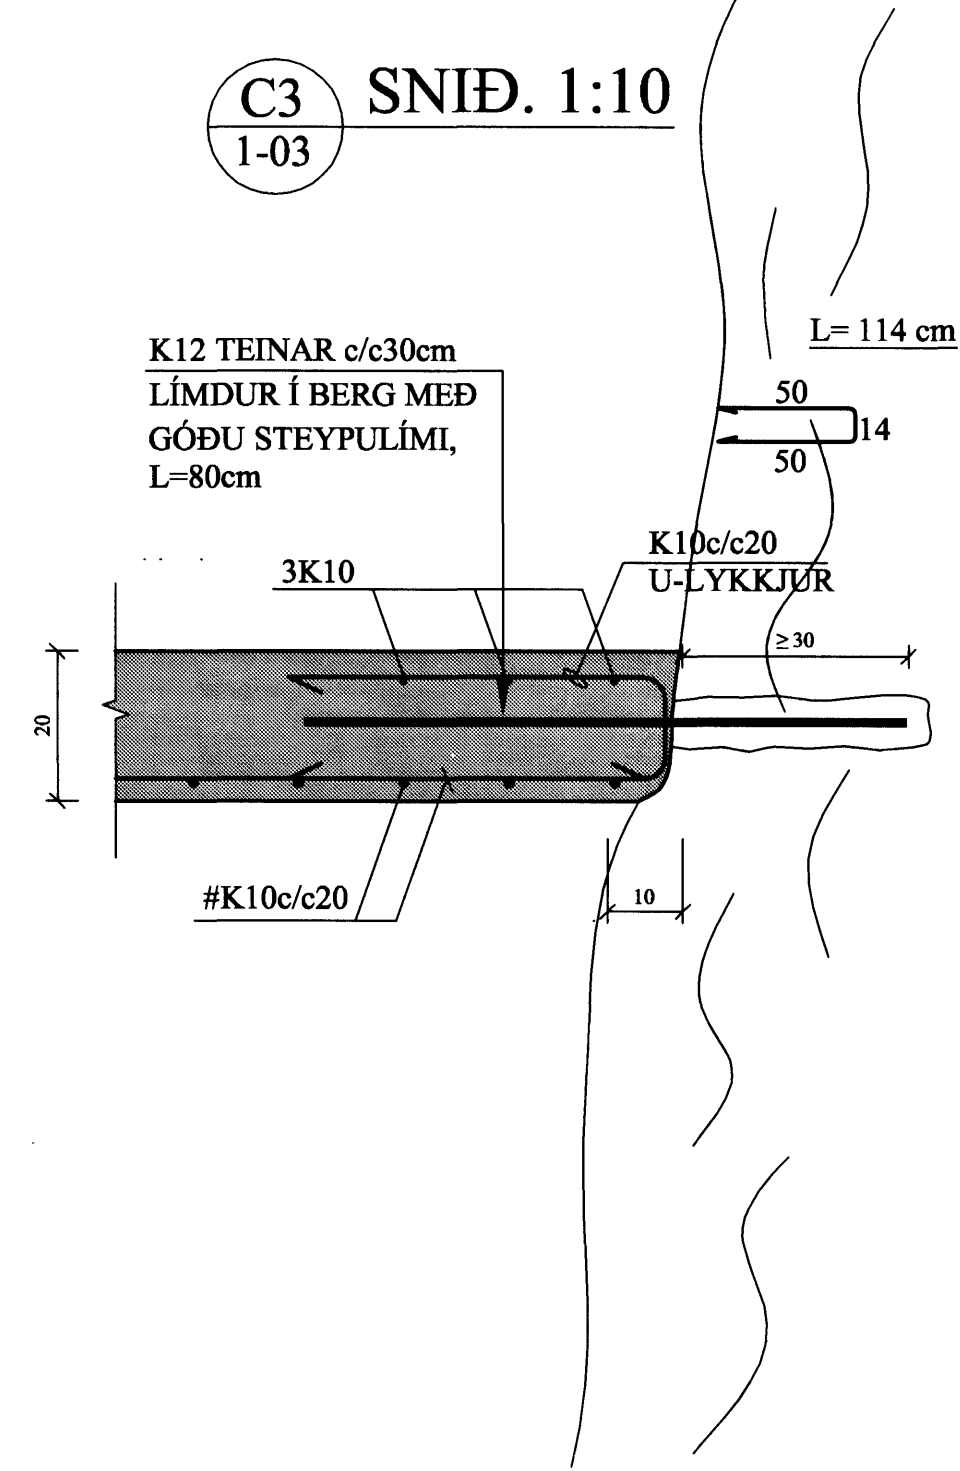


PLATA YFIR 1. HÆÐ. GRUNNMYND. 1:50

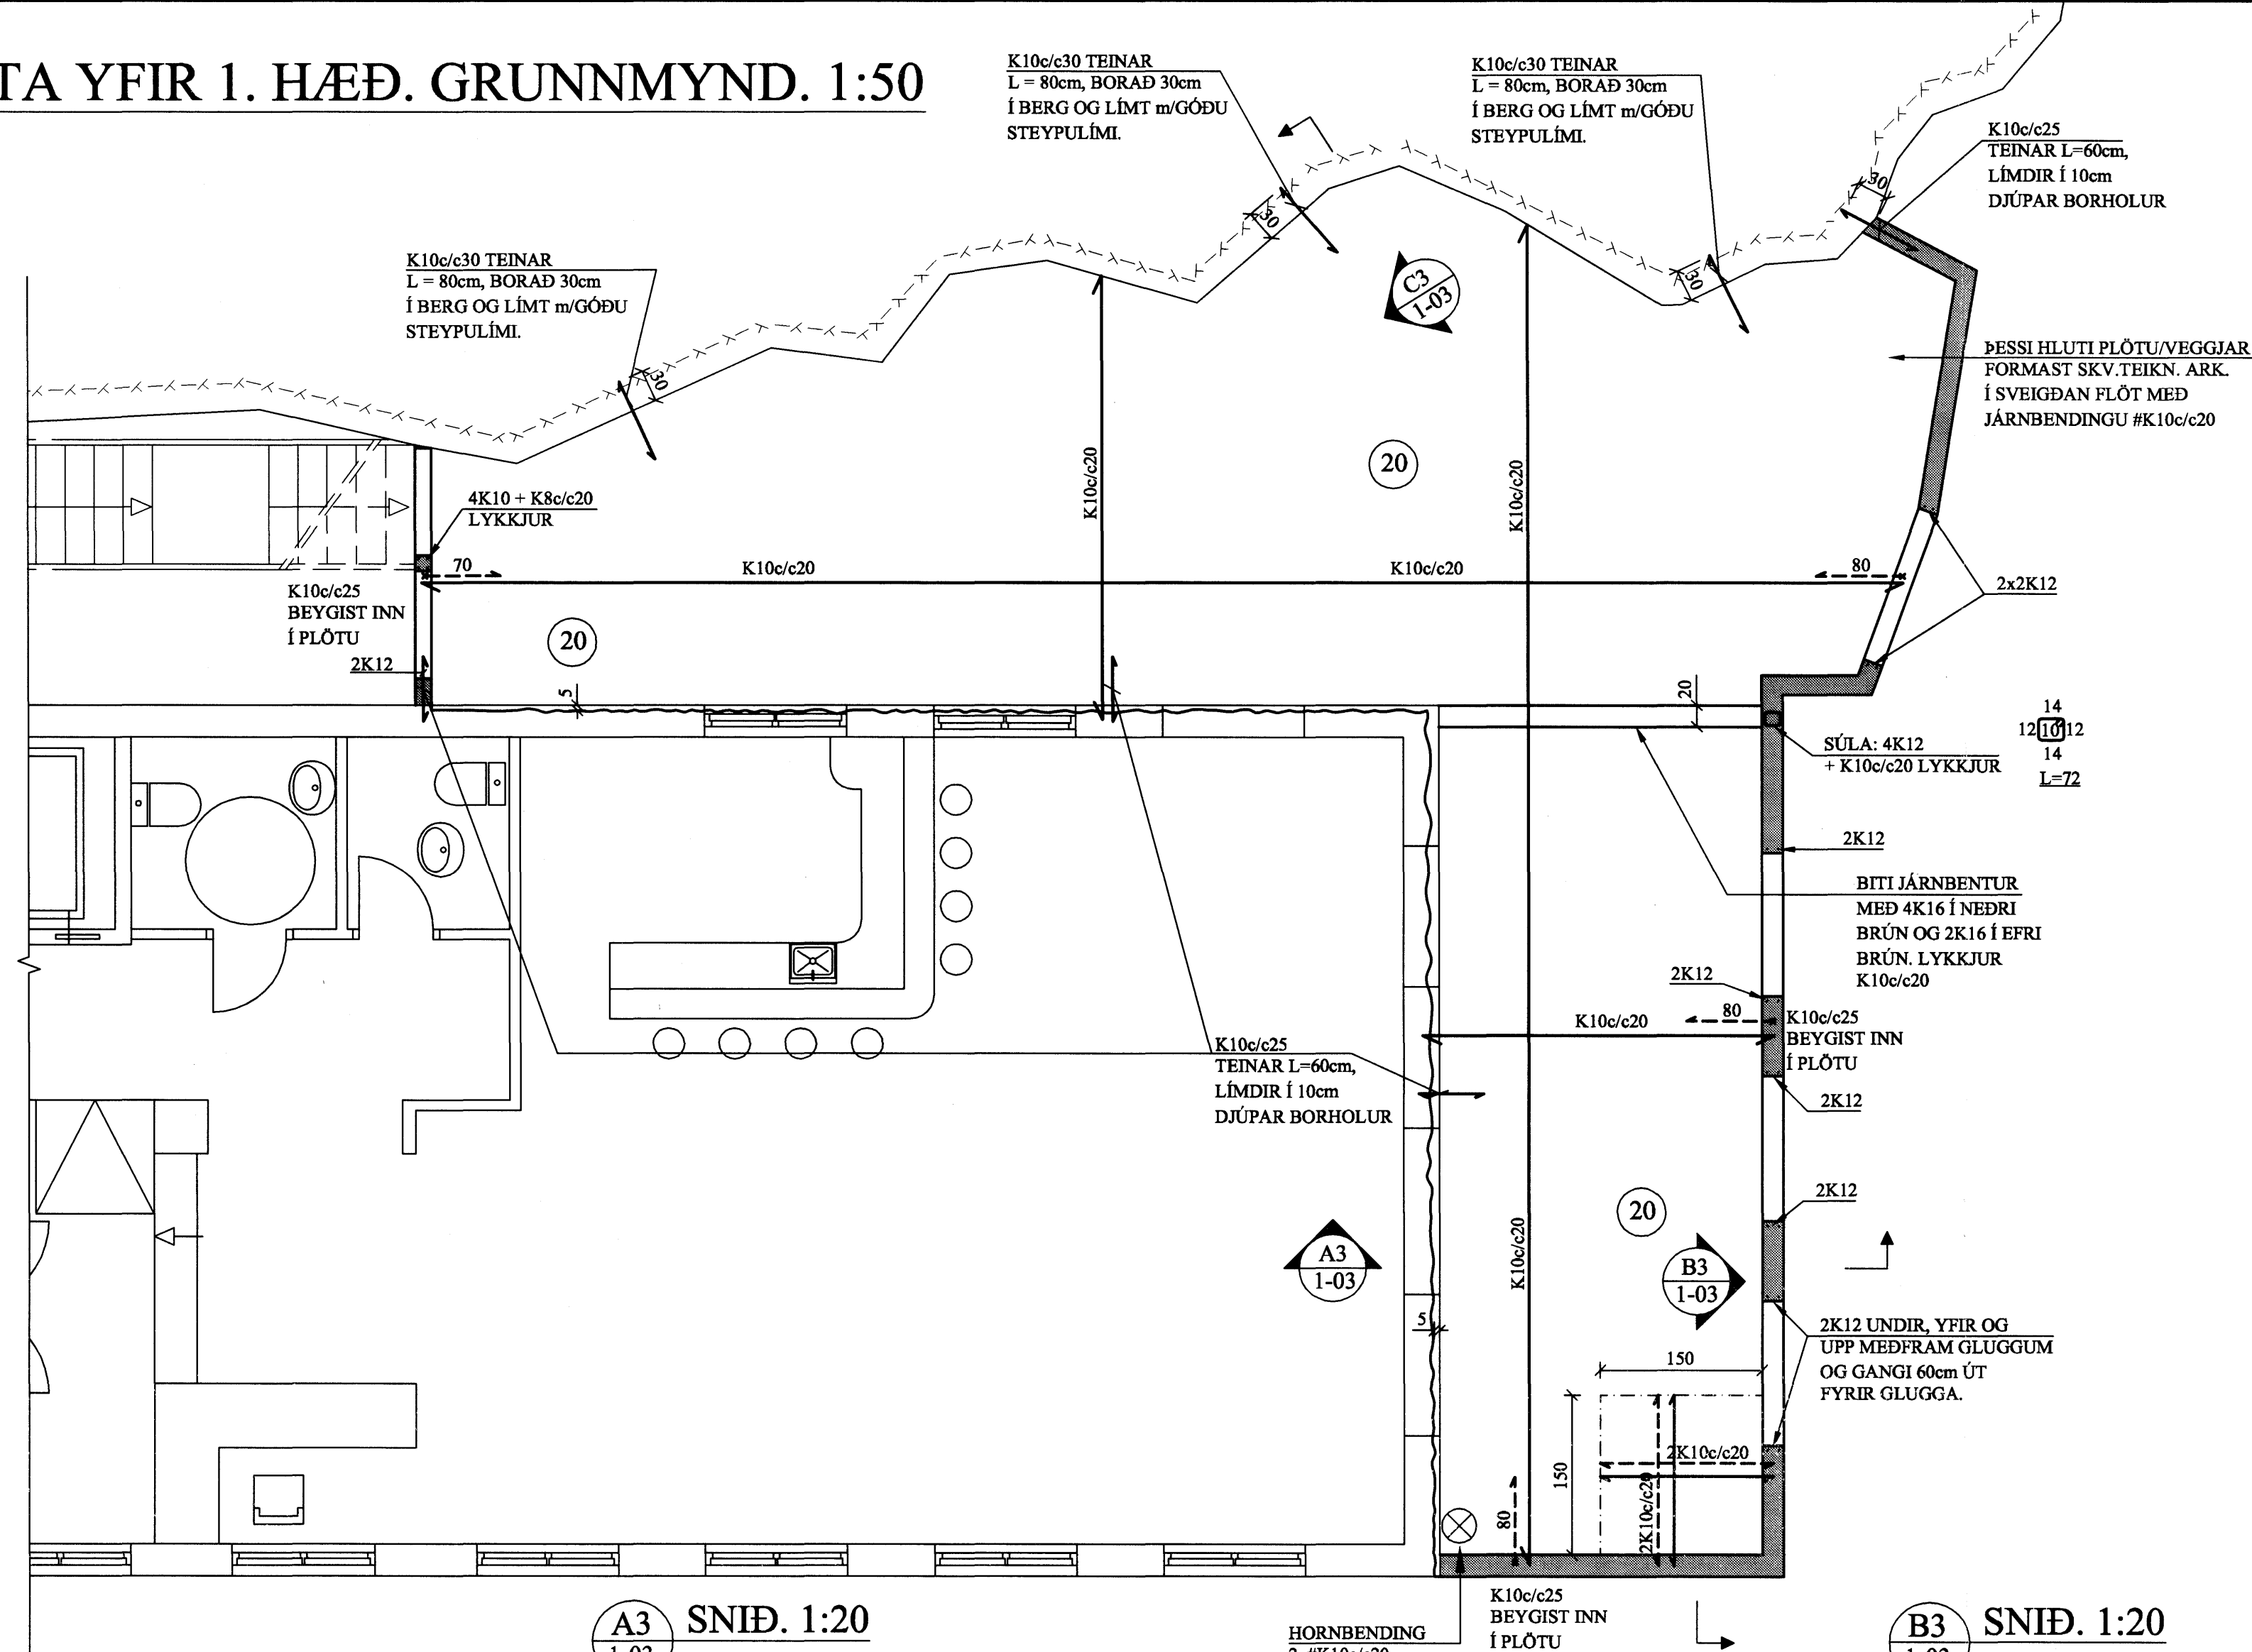

BREYTINGAR			

TILVÍSANIR:  
SKÝRINGAR..... SJÁ TEIKN. NR. 1-01

Samþykkt þann  
21. Mars 2005  
Byggingarfulltrúi Hafnarfirði  
F.H. Sigurbjartur Halldórsson

Reikn.	JKR/AJG	Ágúst '04	Útgefð:	12.02. '05
Teikn.	AJG/JHG	Ágúst '04	Kvarði:	1:50, 1:20
Samb.				

**FJÖRUKRÁIN - viðbygging** Nr. 1-03  
Hafnarfirði

Verklutir  
PLATA YFIR 1. HÆÐ.  
GRUNNMYND OG SNIÐ.

Jón Kneifsson  
Byggingarverndingur  
EYFI  
Skólagaða 19  
101 Reykjavík  
Sími: 551-9820 Gam: 863-2154  
Netfang: jkr@aalmat.is  
http://www.vj.is