BENDING:
YTRA BYRÐI: K189 BENDINET + K10 UM OP OG Á KÖNTUM
INNRA BYRÐI: #K12C100

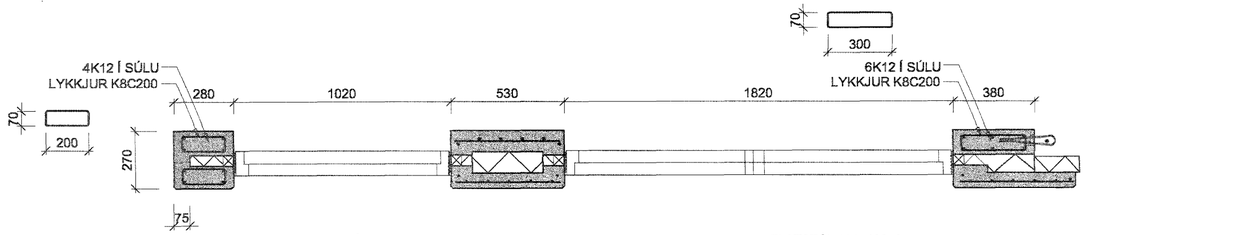

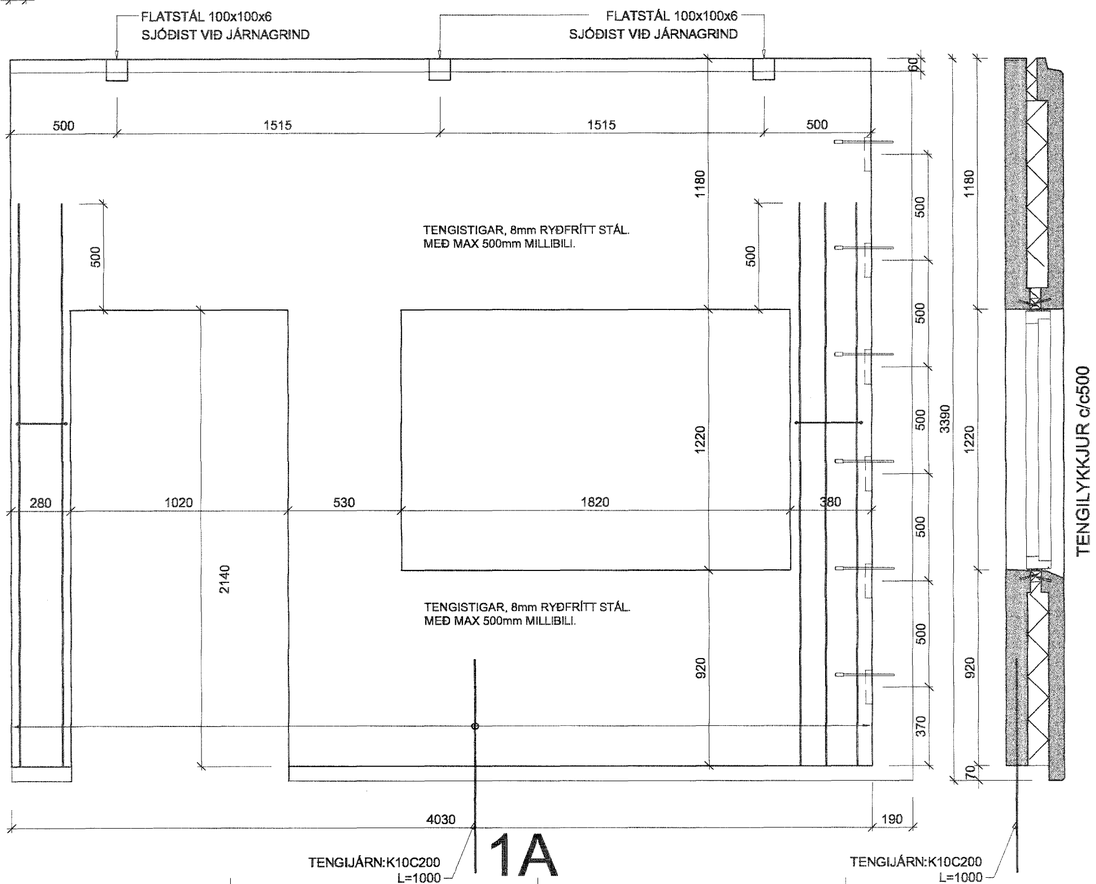

1A

BENDING:
YTRA BYRÐI: K189 BENDINET + K10 UM OP OG Á KÖNTUM
INNRA BYRÐI: #K12C100

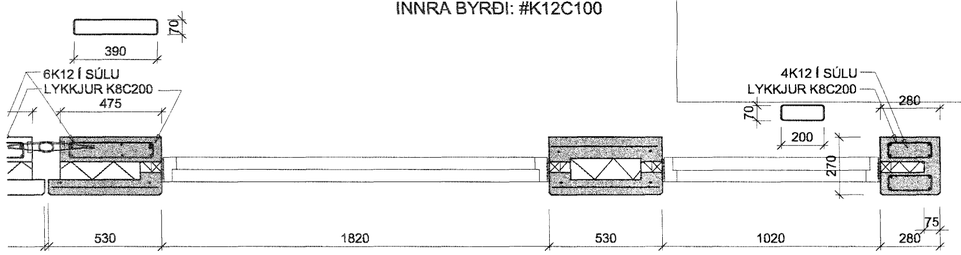

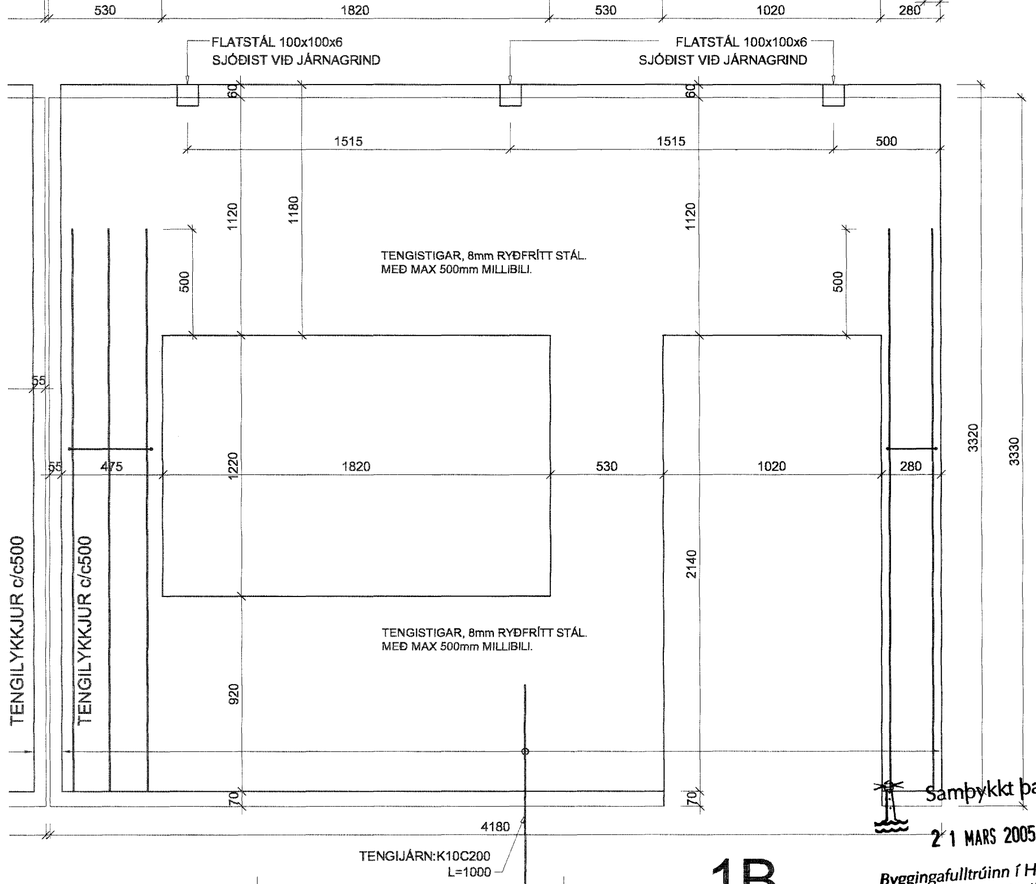

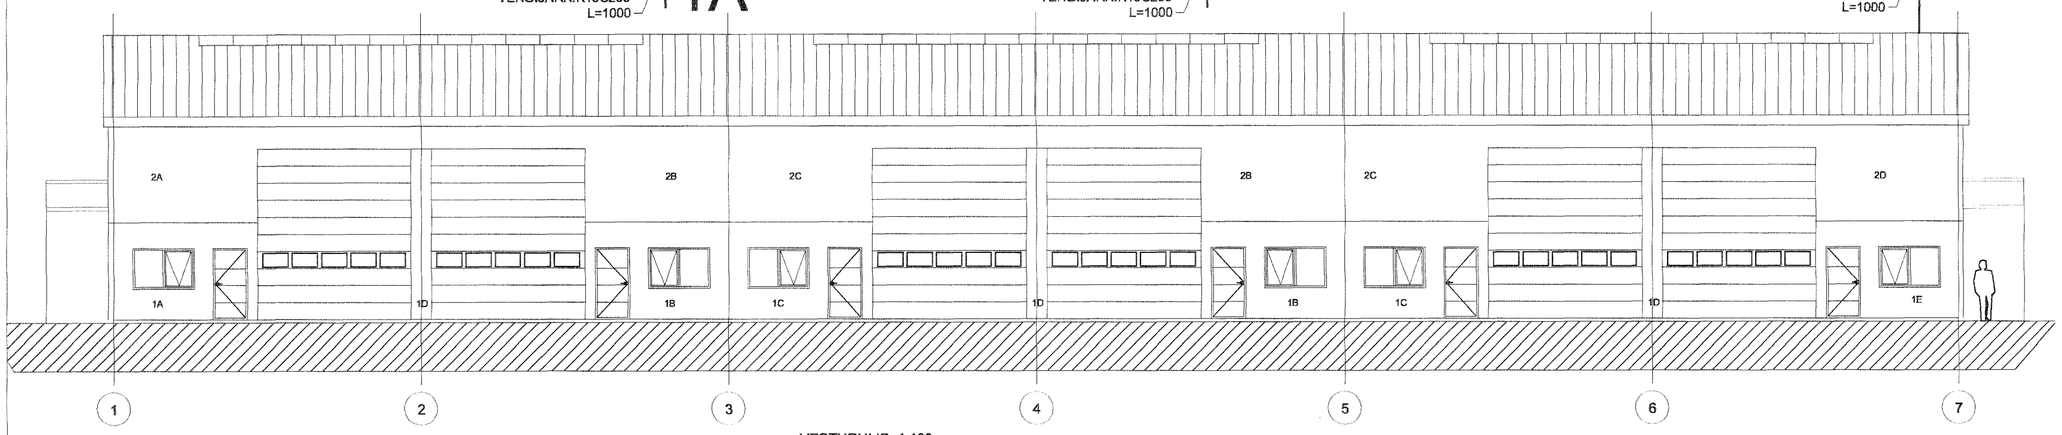

VESTURHLIÐ, 1:100

Samþykkt þann
21 MARS 2005

1B

Byggingafulltrúinn í Hafnarfirði
F.h. Sigurbjartur Halldórsson

Verkfræðistofa Hauks Ásgeirssonar e.h.f.
VHÁ
Lindasmári 12, 200 Kópavogur
Sími 564-4337 Farsími 897-8132
e-mail: haukurasg@simnet.is
Kennitala: 560600-3050

Hannað	Teiknað	Samþykkt :	
H.Á.	H.Á.	Kennitala	301255-4629

STEINHELLA 1
HAFNARFIRÐI
BURÐARVIRKI
VEGGEININGAR
EINING 1A OG 1B

Mkv.	Teikn. nr.	Verk nr.	
1:20	2-1.2	250	
		Skráningar nr.:	2601

Áritun aðalhönnuðar : Verkfræðistofa Hauks Ásgeirssonar ehf
Lindasmári 12, 201 Kópavogur

Útgáfa	Dags.
A	OKT 04