BENDING:
YTRA BYRÐI: K189 BENDINET + K10 UM OP OG Á KÖNTUM
INNRA BYRÐI: #K12C100

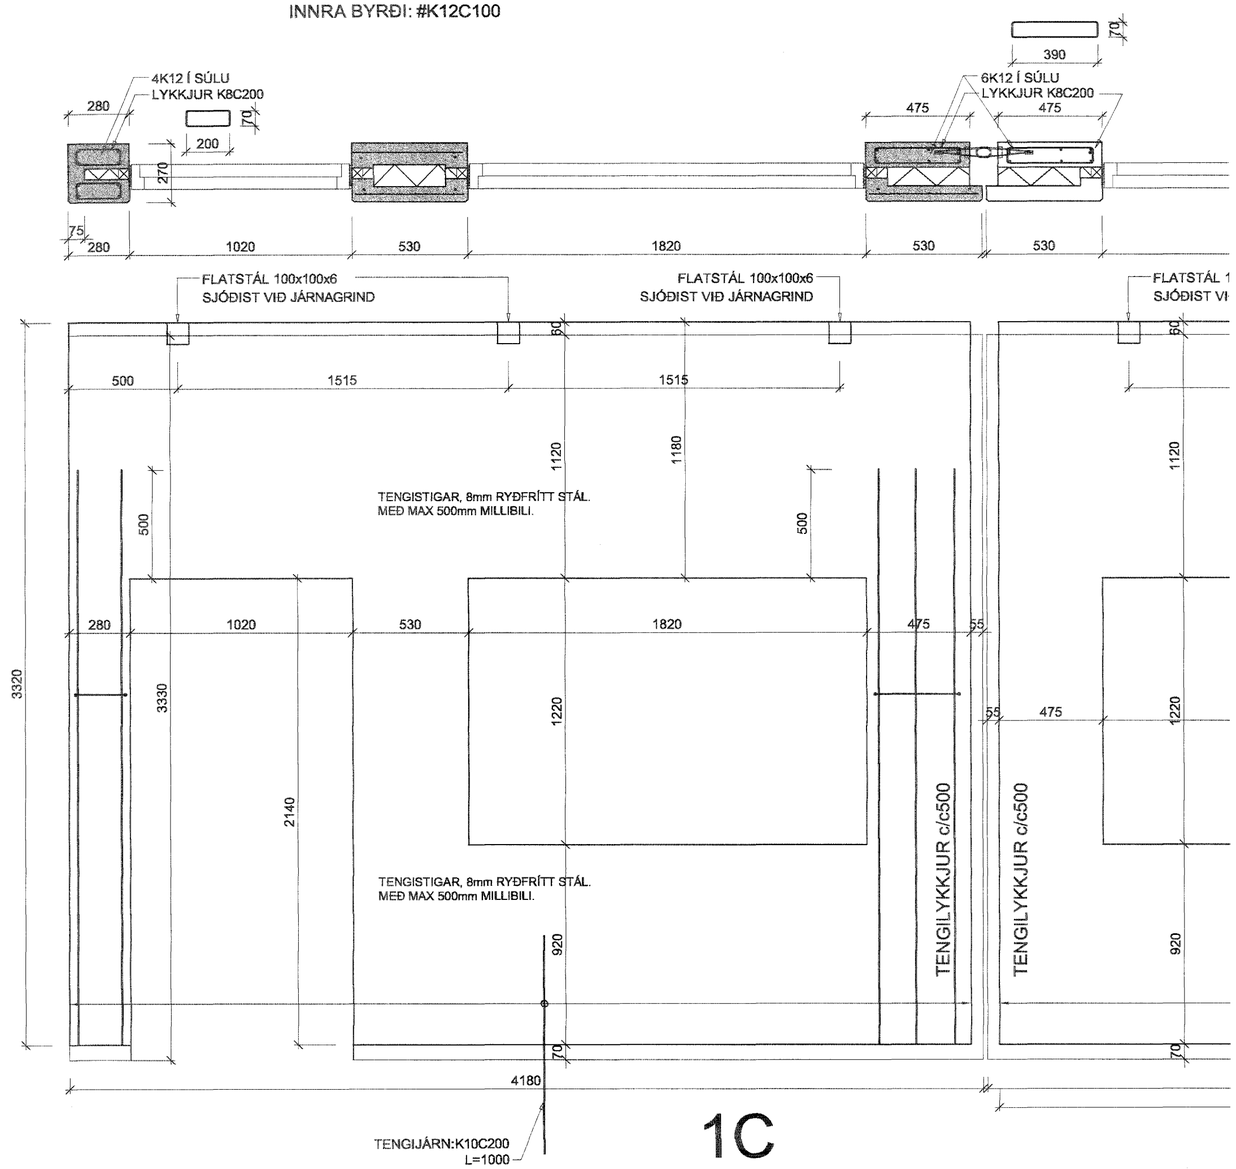

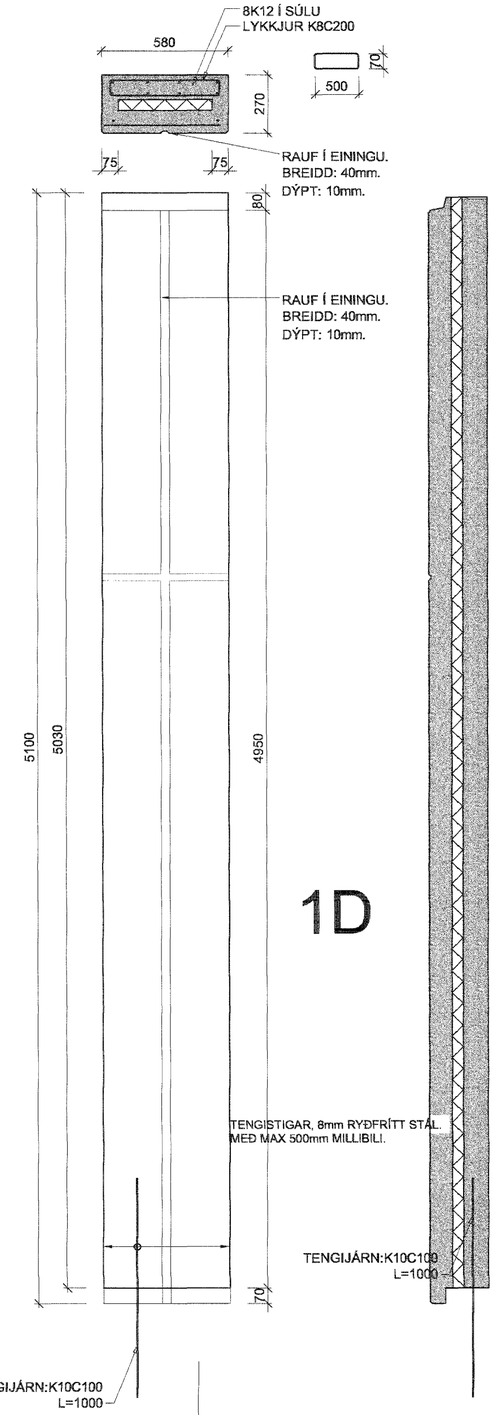

BENDING:
YTRA BYRÐI: K189 BENDINET +
K10 UM OP OG Á KÖNTUM

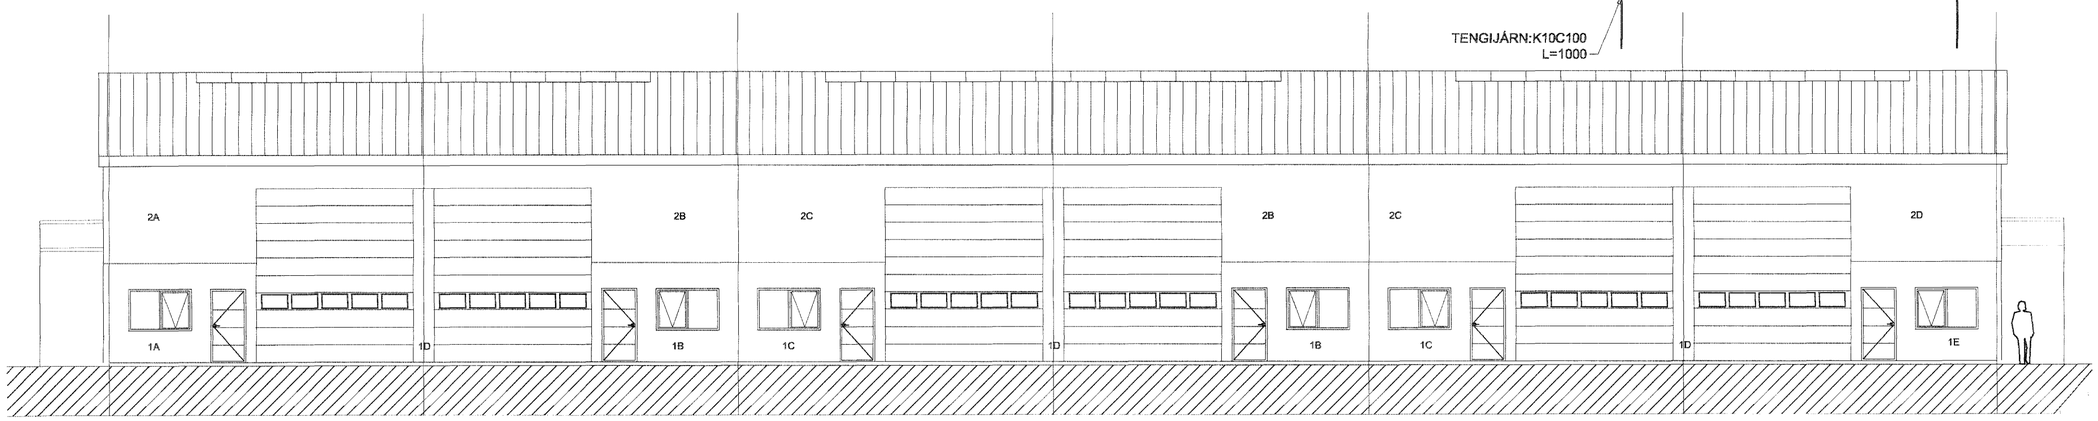

Samþykkt þann
21 MARS 2005
Byggingafulltrúinn í Hafnarfirði
F.h. Sigurbjartur Halldórsson

Verkfræðistofa Hauks Ásgeirssonar e.h.f.
VHÁ
Lindasmári 12, 200 Kópavogur
Sími 564-4337 Farsími 897-8132
e-mail: haukurasg@simnet.is
Kennitala: 560600-3050

Hannað	Teiknað	Samþykkt:
H.Á.	H.Á.	Kennitala 301255-4629

STEINHELLA 1
HAFNARFIRÐI
BURÐARVIRKI
VEGGEININGAR
EINING 1C OG 1D

Mkv.	Teikn. nr.	Verk nr. 250
1:20	2-1.3	Skráningar nr.: 2602

Áritunarsviðhorfsteikn.	Útgáfa	Dags.
		OKT.04

Verkfræðistofa
Hauks Ásgeirssonar ehf.
Dalvegi 18, 201 Kópavogur