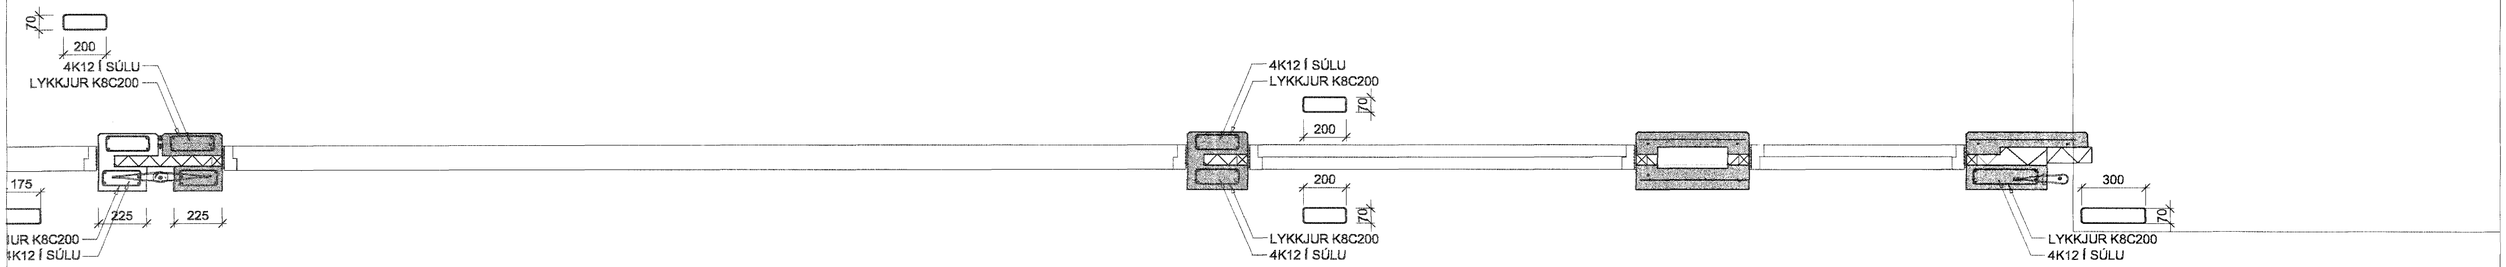

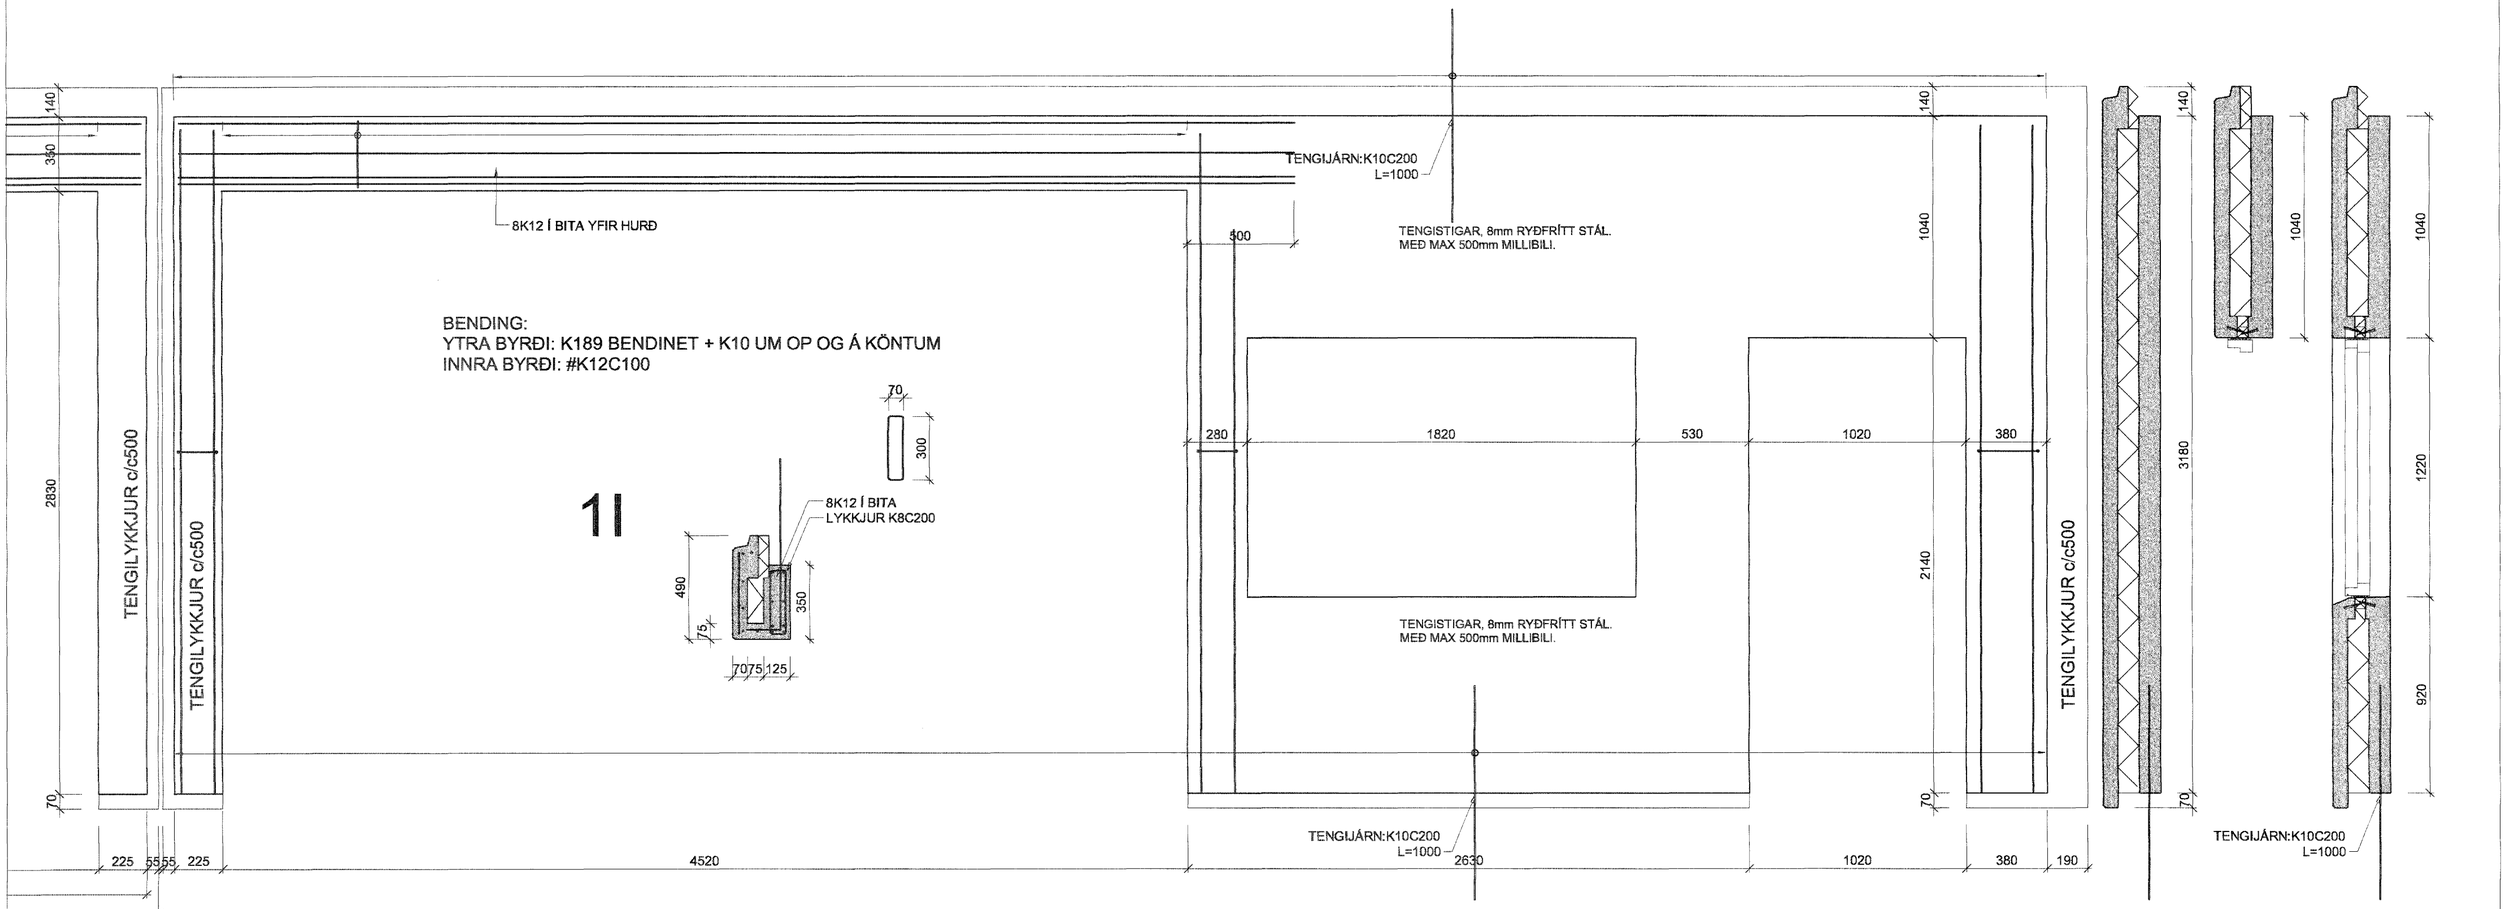

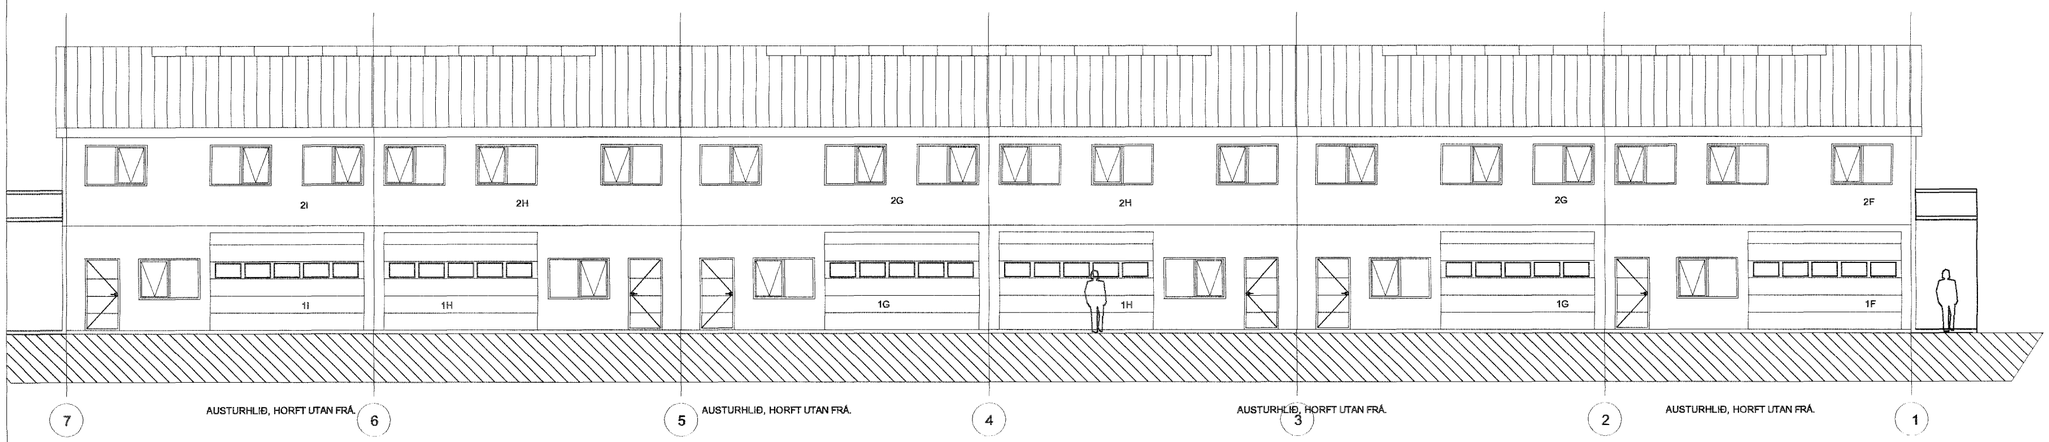

Verkfræðistofa Hauks Ásgeirssonar e.h.f.
VHÁ
Lindasmári 12, 200 Kópavogur
Sími 564-4337 Farsími 897-8132
e-mail: haukurasg@simnet.is
Kennitala: 560600-3050

Hannað	Teiknað	Samþykkt :
H.Á.	H.Á.	Kennitala 301255-4629

STEINHELLA 1
HAFNARFIRÐI
BURÐARVIRKI
VEGGEININGAR
EINING 1I

Samþykkt þann
2 1 MARS 2005
Byggingafulltrúinn í Hafnarfirði
F.h. Sigurbjartur Halldórsson

Mkv.	Teikn. nr.	Verk nr.
1:20	2-1.12	250

Skráningar nr.: 2611

Áritun aðaluppdr.

Verkfræðistofa Hauks Ásgeirssonar e.h.f.
Dalvegi 18, 201 Kópavogi

Útgáfa	Dags.
A	OKT 04