
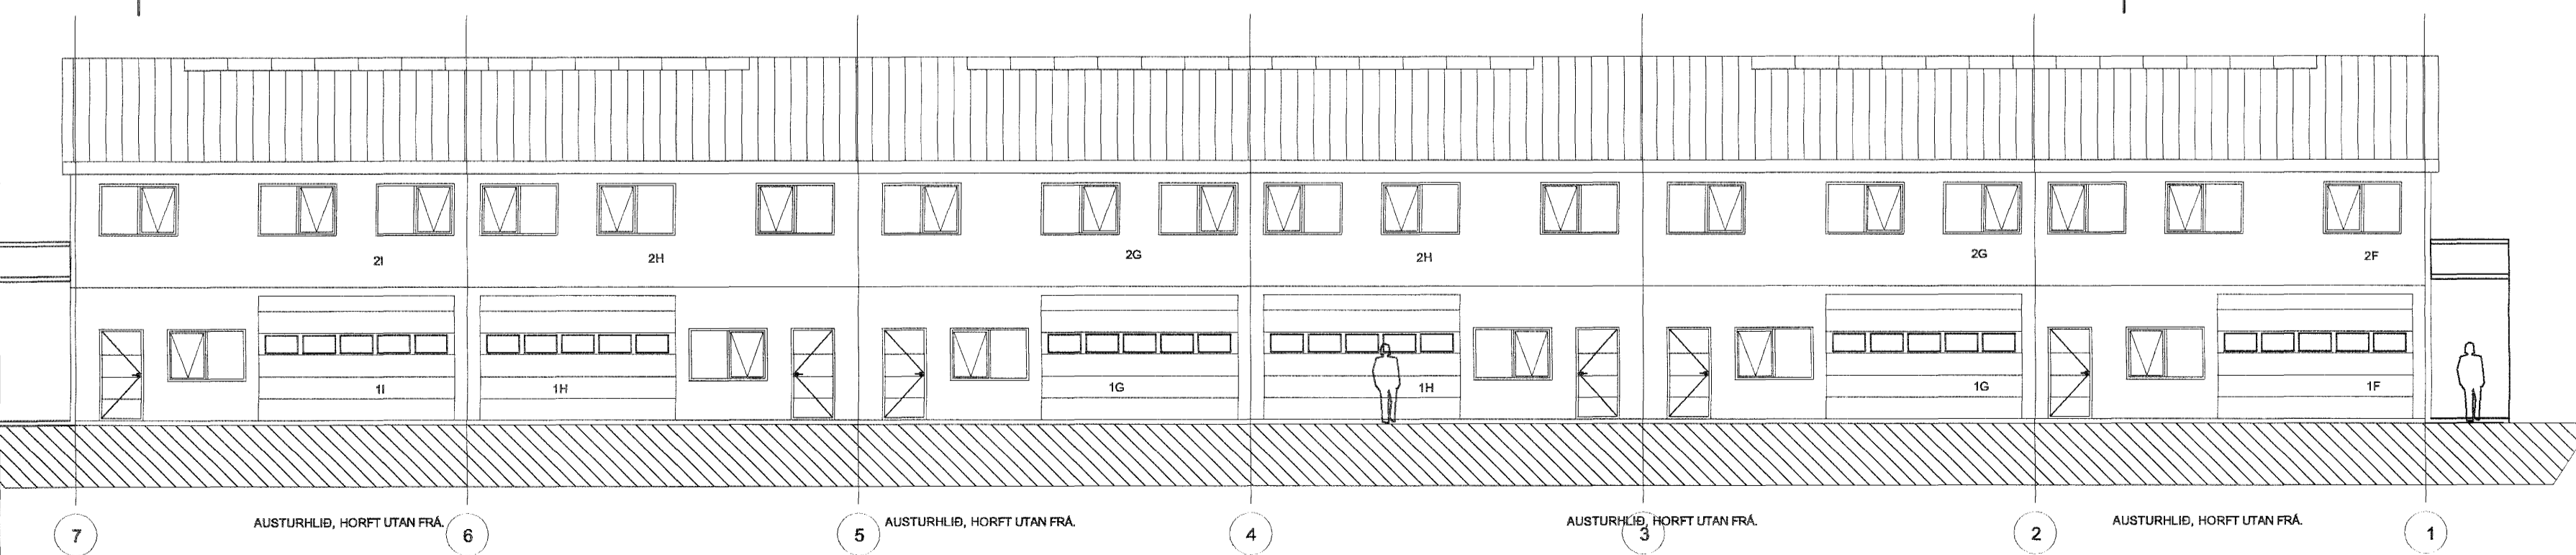
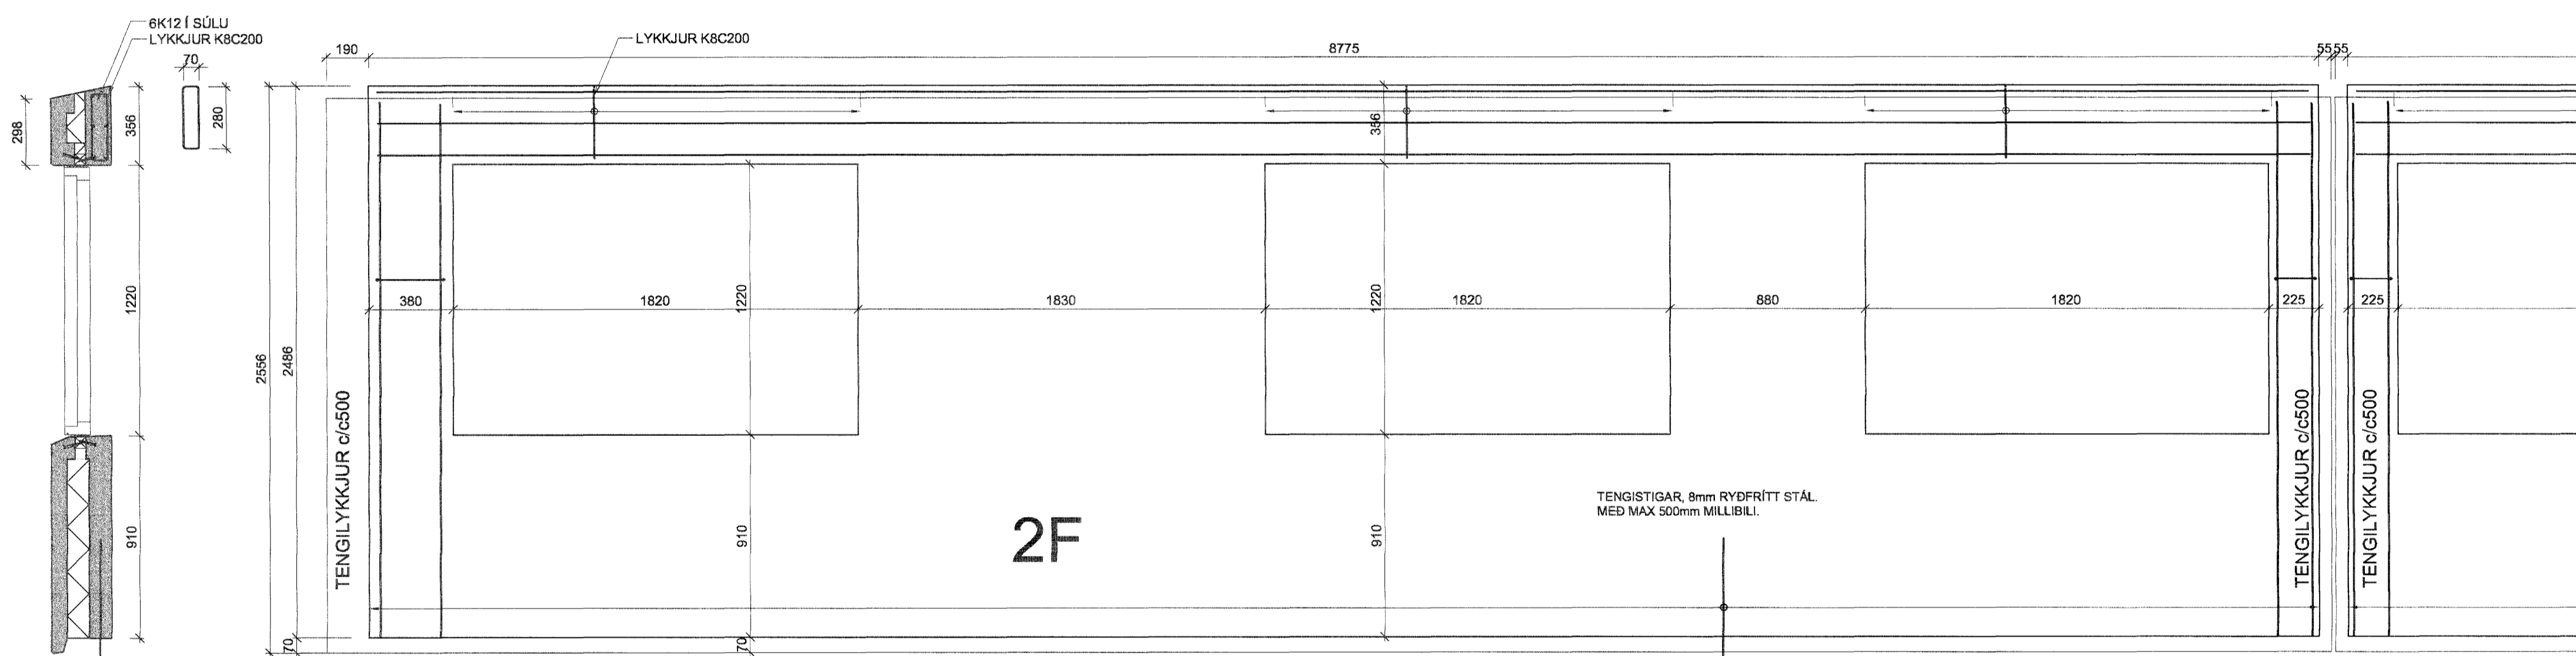


BENDING:  
 YTRA BYRÐI: K189 BENDINET + K10 UM OP OG Á KÖNTUM  
 INNRA BYRÐI: #K12C100

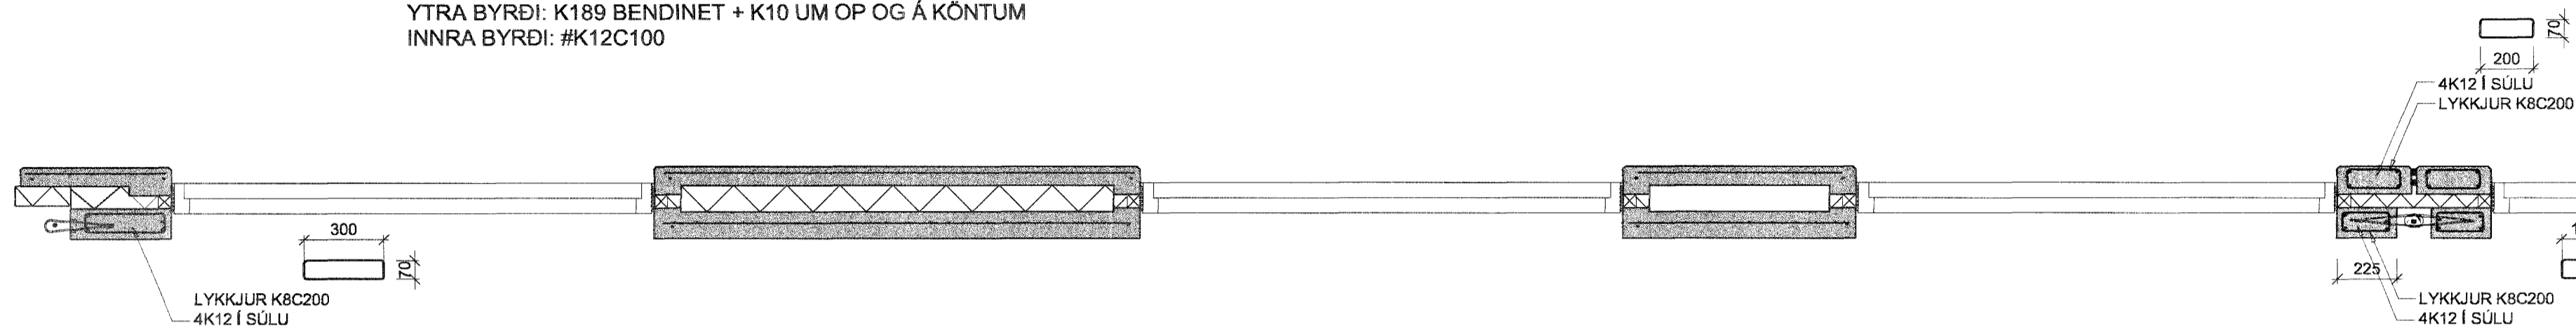

Verkfræðistofa Hauks Ásgeirssonar e.h.f.  
 Lindasmári 12, 200 Kópavogur  
 Sími 564-4337 Farsími 897-8132  
 e-mail: haukurag@simnet.is  
 Kennitala: 560600-3050

**VHÁ**

Hannað H.A. Teiknað H.A. Samþykkt: *[Signature]*  
 Kennitala 301255-4629

**STEINHELLA 1** Samþykkt þann  
**HAFNARFIRÐI** 21 MARS 2005  
**BURÐARVIRKI**  
**VEGGEININGAR**  
**EINING 2F**  
 Byggingafulltrúinn í Hafnarfirði  
 F.h. Sigurbjartur Halldórsson

Mkv. 1:20 Teikn. nr. 2-1.13 Verk nr. 250  
 Skráningar nr.: 2612  
 Útgáfa Dags. OKT 04  
 Utgáfa Dags. OKT 04