
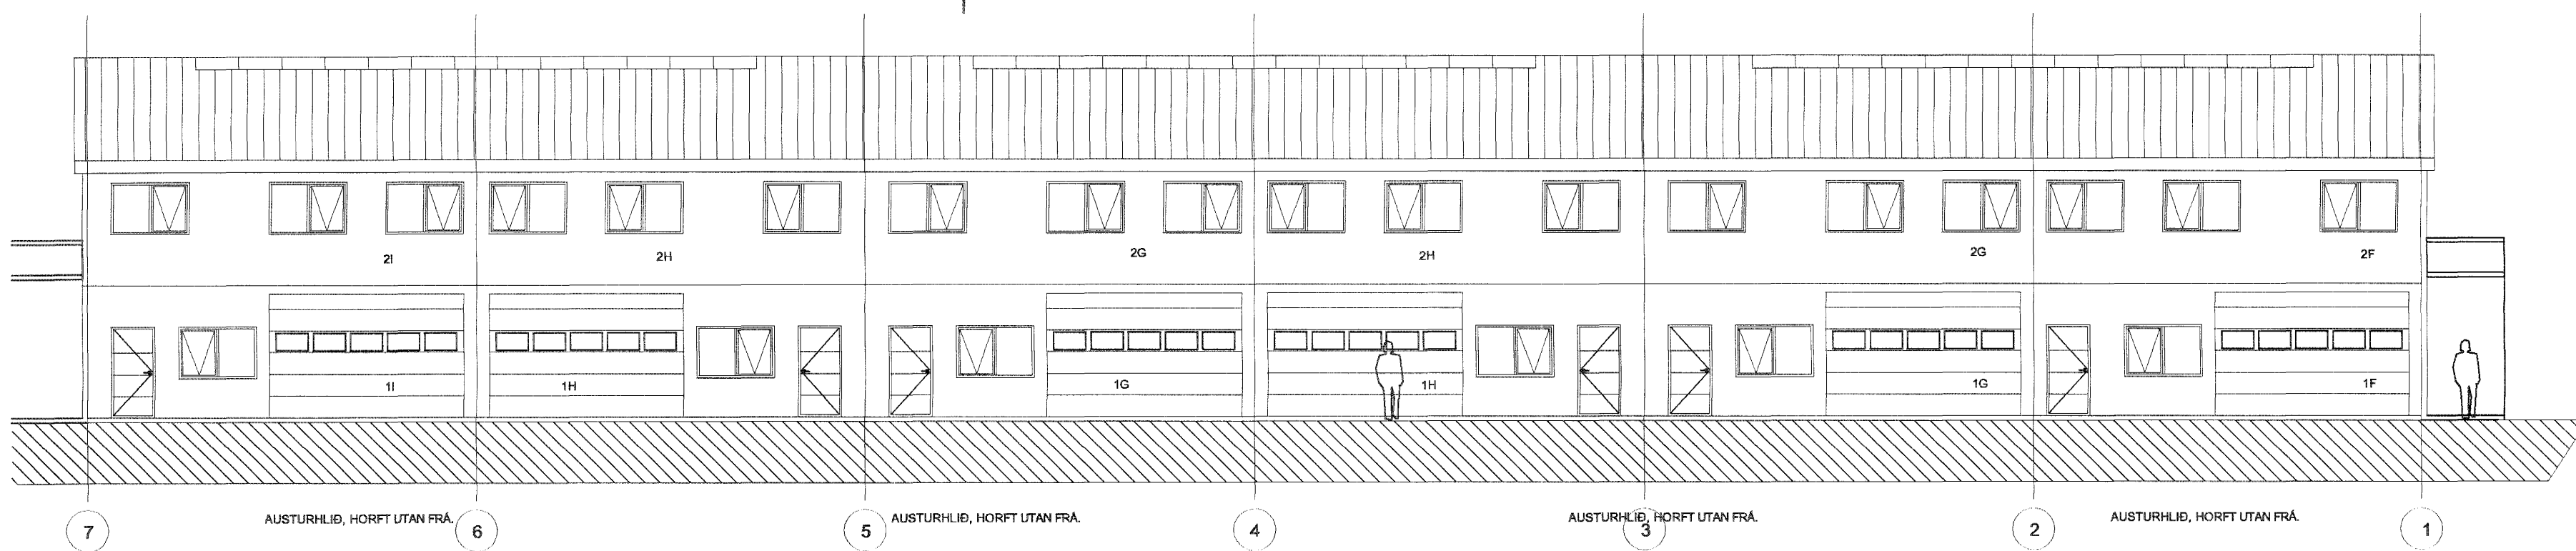


BENDING:
YTRA BYRÐI: K189 BENDINET + K10 UM OP OG Á KÖNTUM
INNRA BYRÐI: #K12C100

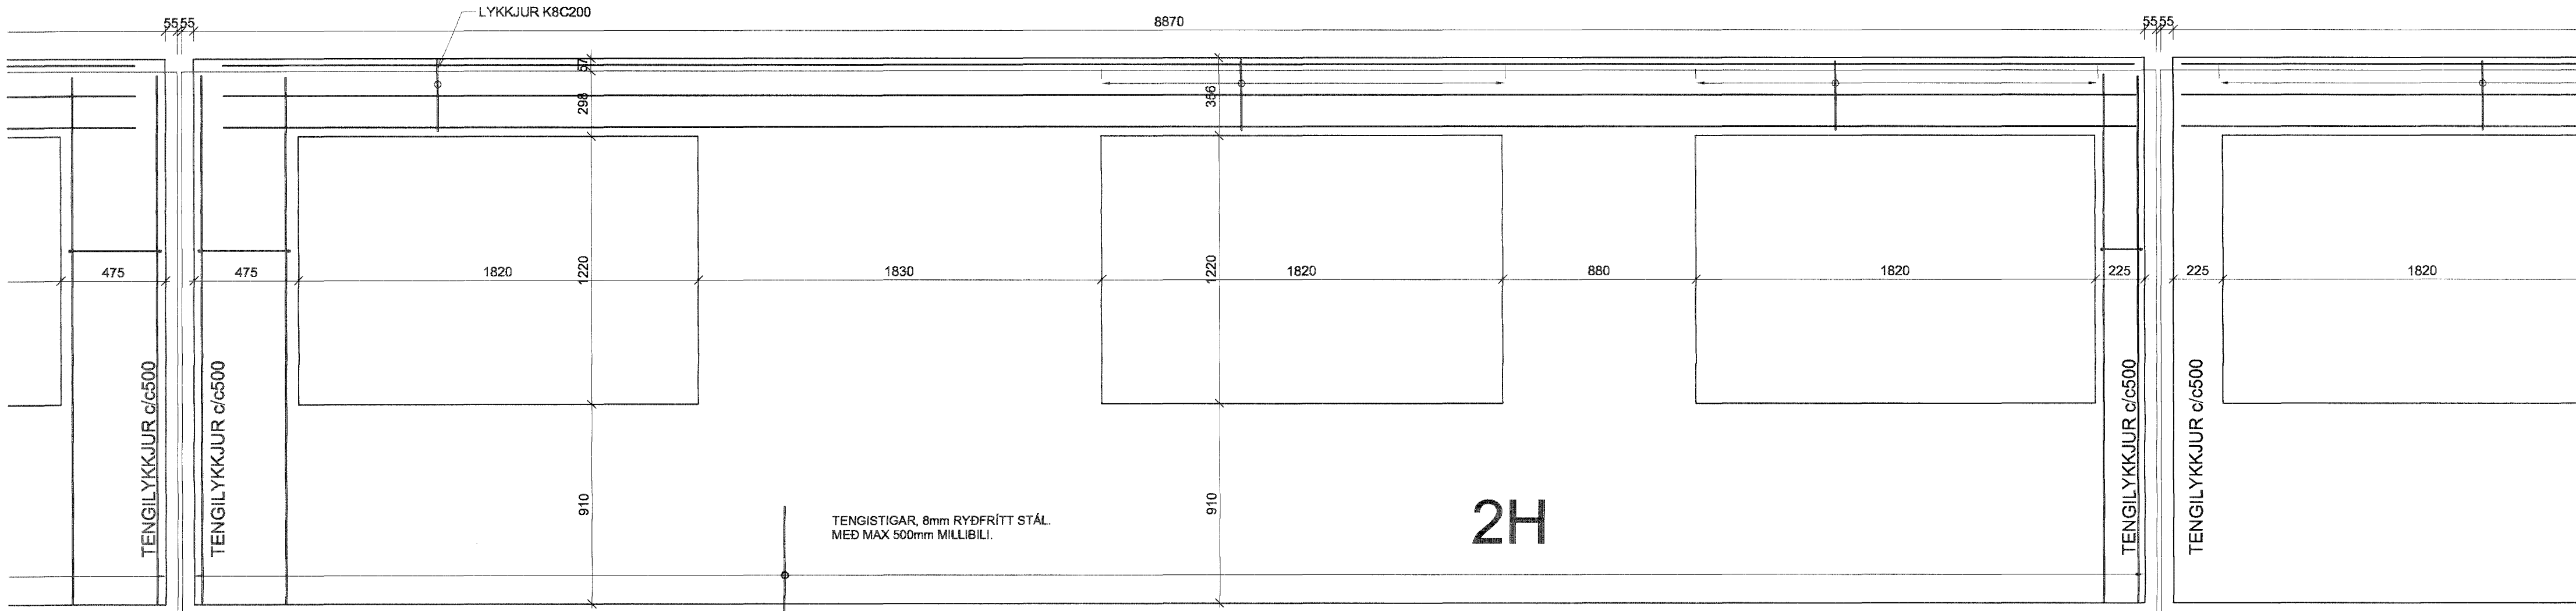

Verkfræðistofa Hauks Ásgeirssonar e.h.f.
Lindasmári 12, 200 Kópavogur
Sími 564-4337 Farsími 897-8132
e-mail: haukasg@simnet.is
Kennitala: 560600-3050

VHÁ

Hannað H.Á. Teiknað H.Á. Samþykkt: *Hauk*
Kennitala 301255-4629

STEINHELLA 1 Samþykkt þann 21 MARS 2005
HAFNARFIRÐI
BURÐARVIRKI
VEGGEININGAR
EINING 2H

Mkv. 1:20 Teikn. nr. 2-1.15 Verk nr. 250
Skráningar nr.: 2614
Útgáfa Dags. OKT 04

Aritun aðalhönnuðar: Verkfræðistofa Hauks Ásgeirssonar e.h.f.
18, 201 Kópavogur