
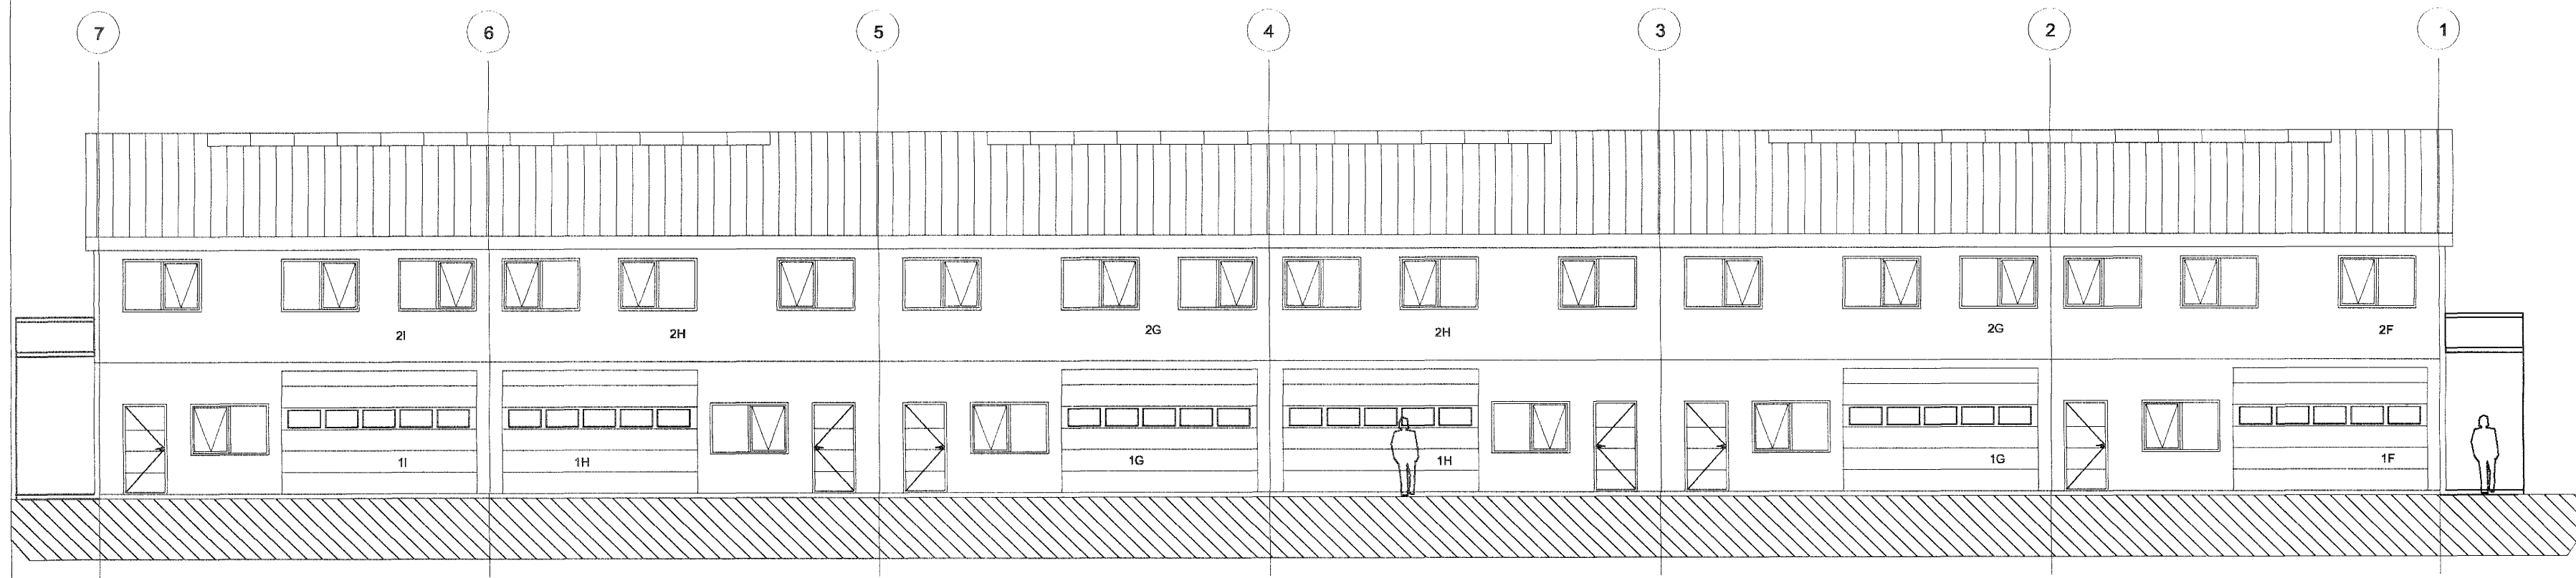


BENDING:
 YTRA BYRÐI: K189 BENDINET + K10 UM OP OG Á KÖNTUM
 INNRA BYRÐI: #K12C100

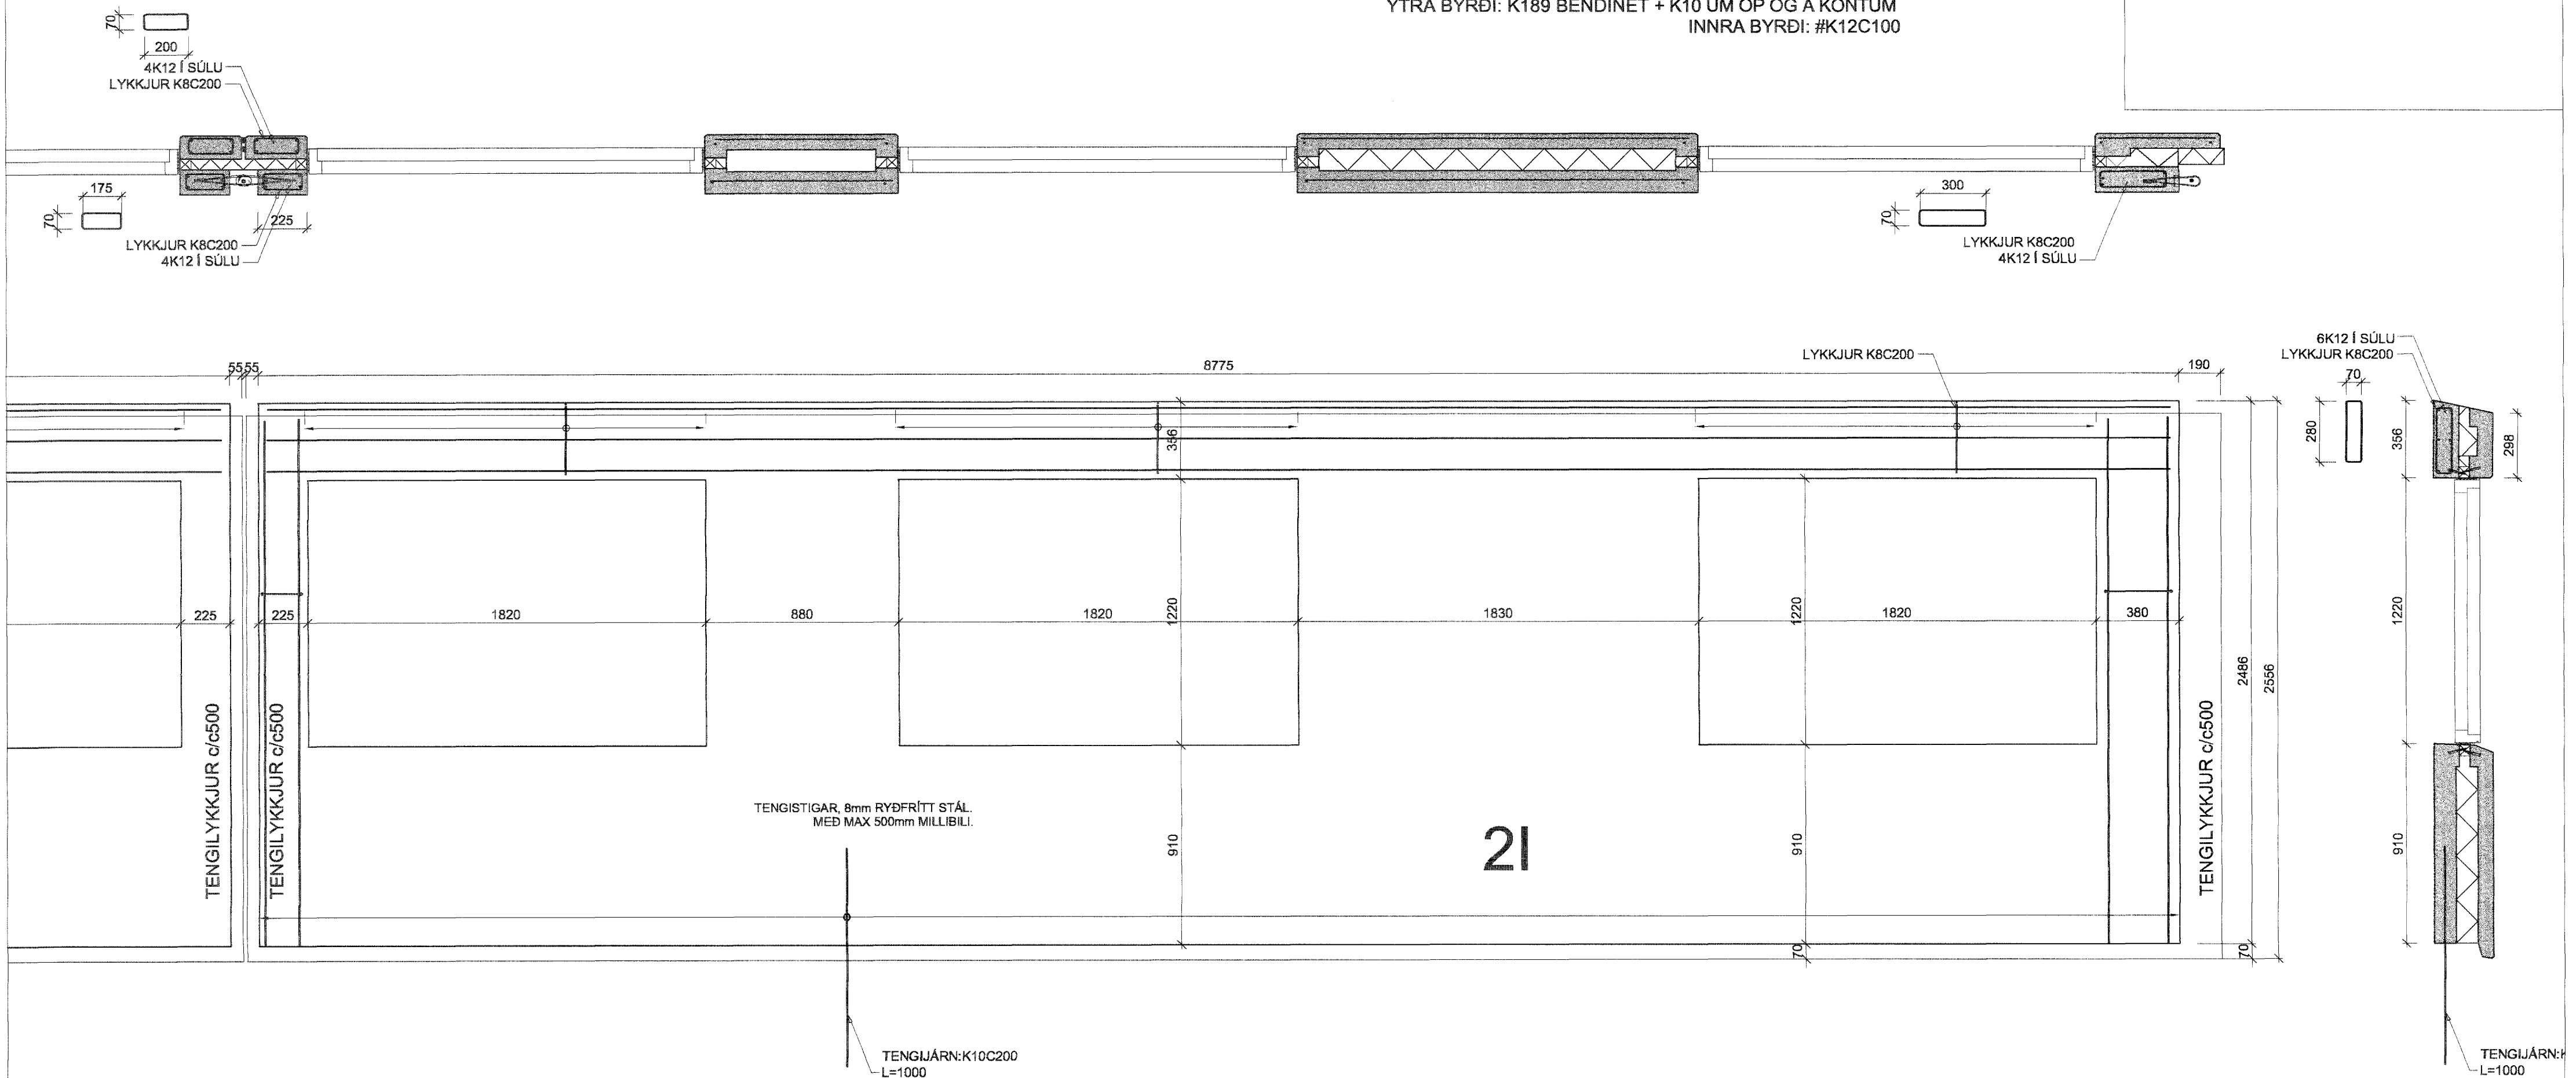

Verkfræðistofa Hauks Ásgeirssonar e.h.f.
 Lindasmári 12, 200 Kópavogur
 Sími 564-4337 Farsími 897-8132
 e-mail: haukurag@simnet.is
 Kennitala: 580600-3050

VHÁ

Hannað H.Á. Teiknað H.Á. Samþykkt: *[Signature]*
 Kennitala 301255-4629

STEINHELLA Samþykkt þann **21 MARS 2005**
HAFNARFIRÐI
BURÐARVIRKI
VEGGEININGAR Byggingafulltrúinn í Hafnarfirði:
EINING 2i F.h. Sigurbjartur Halldórsson

Mkv. 1:20 Teikn. nr. Verð nr. 250
2-1-16 Skráningar nr.: 2615
 Aritun aðalhönnuðar: Hauks Ásgeirssonar e.h.f. Útgáfa Dags. OKT 04
 Dátum: 18. 201 Kópavogur A